

DIAGNÓSTICO CONSTRUCCIÓN DE INFRAESTRUCTURA EDUCATIVA

1 de 6

I. INFORMACIÓN GENERAL DEL ESTABLECIMIENTO EDUCATIVO

NOMBRE DE LA INSTITUCIÓN EDUCATIVA:		Institucion Educativa Tecnica Kwesx Piya Yat													
CODIGO DANE INSTITUCIÓN EDUCATIVA:		219364000458													
NOMBRE DE LA SEDE EDUCATIVA:		Centro Docente Rural Mixto El Tablon													
CODIGO DANE DE LA SEDE EDUCATIVA:		219364000296													
Dirección/ Municipio:		Vereda El Tablon				Departamento		Jambalo / Cauca							
FECHA DE VISITA	DIA	12	MES	9	AÑO	2018	JORNADAS	MAÑANA		TARDE	<input checked="" type="checkbox"/>	NOCHE		2:30pm	
COORDENADAS GEOGRAFICAS (GPS)		X:													
		Y:													
RECTOR:	Silvio Hernando Fernandez						URBANA		RURAL	1 hora 30 a jambalo					
E-mail:	iekwesxpiyayat@gmail.com						TELÉFONO:	3137535171							
*	La I.E. dispone de predio con certificado de libertad y tradición, escritura a nombre de la I.E. o del Municipio ó resolución de adjudicación de etnias indígenas o afrocolombianos.						SI	<input checked="" type="checkbox"/>	Tipo de doc.:	Resolucion de Adjudicacion					
							NO	<input type="checkbox"/>	No del doc.:						
		Anexa documento:		SI	<input checked="" type="checkbox"/>	NO	<input type="checkbox"/>								

El predio o el inmueble donde se ubica el establecimiento educativo se encuentra en un terreno estable y no genera ningún tipo de riesgo para los estudiantes: SI NO

* En caso de que la respuesta sea **NO** indique a continuación porque:

<input type="checkbox"/>	Deslizamiento	<input type="checkbox"/>	Receptor de Deslizamiento	<input type="checkbox"/>	Zona Pantanosa	<input type="checkbox"/>	Problemas estructurales
<input type="checkbox"/>	Inundación	<input type="checkbox"/>	Relleno Sanitario	<input type="checkbox"/>	Zona de protección	<input type="checkbox"/>	otro, ¿Cuál?

Amplie si considera : _____

II. INFORMACIÓN BASE (DATOS DE MATRICULA DE LA MAYOR JORNADA)	GRADO	No. NIÑOS	No. NIÑAS	GRADO	No. NIÑOS	No. NIÑAS	GRADO	No. NIÑOS	No. NIÑAS	No. ADULTOS	
	PREJARDIN		0	0	PRIMERO	11	10	SEXTO	0	0	Adultos Mujeres
JARDIN		0	0	SEGUNDO	8	7	SÉPTIMO	0	0	Adultos hombres	0
TRANSICIÓN		5	9	TERCERO	11	10	OCTAVO	0	0	TOTAL	0
				CUARTO	13	6	NOVENO	0	0	TOTAL ESTUDIANTES EN EL ESTABLECIMIENTO EDUCATIVO	
				QUINTO	10	8	DECIMO	0	0		
ESTUDIANTES							ONCE	0	0	108 Estudiantes	
TOTAL		5	9	TOTAL	53	41	TOTAL	0	0		

II. INFORMACIÓN DE LA INFRAESTRUCTURA EXISTENTE

No. DE AULAS	6	BIBLIOTECA	No	LABORATORIO	No	otro, Cual?
No. BATERIA SANITARIA	1	No. De aparatos	6	COMEDOR	Si	
				INTERNADO	No	

III. NECESIDADES DE MEJORAMIENTO DE LA INFRAESTRUCTURA EXISTENTE

Nota: (De la siguiente relación de actividades, si el establecimiento lo requiere, relacione su Ubicación, cantidad, Unidad, Medidas y el Material estimado, de lo contrario indique /)

1. AGUA Y SANEAMIENTO BÁSICO : El establecimiento requiere:

A. TANQUE ALMACENAMIENTO AGUA:	Ubicación:	bateria sanit	Cant	1	UND:	und	Medidas	1	Material	pvc 500 lt
B. TUBERIA HIDRÁULICA Y ACCESORIOS:	Ubicación:	bateria sanit	Cant	37,6	UND:	ml	Medidas	37,6	Material	pvc 1/2" rde
C. POZO SÉPTICO:	Ubicación:	bateria sanit	Cant	1	UND:	und	Medidas	1	Material	pvc integrado 3000 lt
D. TUBERIA SANITARIA Y ACCESORIOS:	Ubicación:	bateria sanit	Cant	28,1	UND:	ml	Medidas	17,8+10,3	Material	pvc sanitaria 2" y 4"
E. CAJAS DE INSPECCIÓN:	Ubicación:	bateria sanit	Cant	4	UND:	und	Medidas	4	Material	concreto 21 mpa
F. CANAL Y BANTES AGUAS LLUVIAS:	Ubicación:		Cant		UND:		Medidas		Material	
G. Otro	Ubicación:		Cant:		UND:		Medidas		Material	

2. MANTENIMIENTO CORRECTIVO: El establecimiento requiere:

A. REPOSICIÓN DE TEJA:	Ubicación:	bateria sanit	Cant:	55,64	UND:	m2	Medidas:	5,97x9,32	Material:	teja fibrocemento
B. REPOSICIÓN ESTRUCTURA CUBIERTA:	Ubicación:		Cant:		UND:		Medidas:		Material:	
C. REPOSICIÓN DE SANITARIO	Ubicación:	bateria sanit	Cant:	7	UND:	un	Medidas:	7	Material:	porcelana sanitaria
D. REPOSICIÓN DE LAVAMOS	Ubicación:	bateria sanit	Cant:	7	UND:	un	Medidas:	7	Material:	porcelana sanitaria
E. REPOSICIÓN DE ORINAL	Ubicación:	bateria sanit	Cant:	1	UND:	un	Medidas:	1	Material:	porcelana sanitaria
F. REPOSICIÓN DE MESÓN	Ubicación:	bateria sanit	Cant:	7	UND:	ml	Medidas:	7	Material:	concreto granito pulido
G. REPOSICIÓN DE MURO	Ubicación:	bateria sanit	Cant:	42,85	UND:	m2	Medidas:	17,05+25,79	Material:	bloque arcilla N 5
H. REPOSICIÓN ENCHAPE PARED	Ubicación:	bateria sanit	Cant:	60,26	UND:	m2	Medidas:	29,55+30,71	Material:	enchape pared blanco ceramico
I. REPOSICIÓN ENCHAPE PISO	Ubicación:	bateria sanit	Cant:	33	UND:	m2	Medidas:	33	Material:	enchape piso antideslizante
J. REPOSICIÓN POSETA LAVATRAPEROS	Ubicación:	bateria sanit	Cant:		UND:		Medidas:		Material:	
K. REPOSICIÓN DE PUERTAS:	Ubicación:	bateria sanit	Cant:	8,82	UND:	m2	Medidas:	8,82	Material:	lamina coll rollde cal 20
L. REPOSICIÓN DE VENTANAS:	Ubicación:	bateria sanit	Cant:	5,34	UND:	m2	Medidas:	2,4+2,94	Material:	lamina coll rollde cal 21
M. REPOSICIÓN DE CIELO RASO:	Ubicación:		Cant:		UND:		Medidas:		Material:	
N. REPOSICIÓN DE LÁMPARAS:	Ubicación:	bateria sanit	Cant:	8	UND:	un	Medidas:	8	Material:	carcasa pvc bombillo fluorescente
Ñ. REP. INTERRUPTORES Y O TOMAS:	Ubicación:	bateria sanit	Cant:	4	UND:	un	Medidas:	4	Material:	carcasa pvc
O. REPOSICIÓN TABLERO ELÉCTRICO:	Ubicación:		Cant:		UND:		Medidas:		Material:	
P. INSTALACIÓN TUBERIA MT:	Ubicación:		Cant:		UND:		Medidas:		Material:	
Q. Otro	Ubicación:		Cant:		UND:		Medidas:		Material:	
R. SUMNISTRO E INSTALACIÓN DE PANEL SOLAR: (SÓLO PARA ILUMINACIÓN, INDICAR NÚMERO DE BOMBILLOS A ABASTECER)										

3. MANTENIMIENTO PREVENTIVO : El establecimiento requiere:

A. PAÑETE MURO M2:	Ubicación:	bateria sanit	Cant:	88,97	UNC:	m2	Medidas:	56,6+32,37	Material:	mortero 1:4
B. VINILO SOBRE MURO 2 MANOS:	Ubicación:	bateria sanit	Cant:	86,76	UNC:	m2	Medidas:	18,22+68,55	Material:	vinilo tipo 1 interior
C. KORAZA SOBRE MURO 2 MANOS:	Ubicación:	bateria sanit	Cant:	35,97	UNC:	m2	Medidas:	29,16+6,8	Material:	vinilo tipo 1 exterior
D. IMPERMEABILIZACIÓN MUROS	Ubicación:		Cant:		UND:		Medidas:		Material:	
E. IMPERMEABILIZACIÓN PLACAS:	Ubicación:		Cant:		UND:		Medidas:		Material:	
F. CAMBIO DE GRIFERIA:	Ubicación:		Cant:		UND:		Medidas:		Material:	
G. Otro: Cual?	Ubicación:		Cant:		UND:		Medidas:		Material:	


4. DOTACIÓN DE MOBILIARIO: (Si no existe el elemento o esta en avanzado estado de deterioro*) El establecimiento requiere:

A. TABLERO:	Deterioro	x	No existe		Cantidad	3
B. PUESTO PARA DOCENTE (MESA Y SILLA):	Deterioro	x	No existe		Cantidad	4
C. PUESTO UNIPERSONAL ALUMNO (MESA Y SILLA):	Deterioro	x	No existe		Cantidad	40
D. MUEBLE DE ALMACENAMIENTO:	Deterioro	x	No existe	x	Cantidad	5
E. TANDEM DE CANECAS:	Deterioro	x	No existe		Cantidad	5

* Estado de deterioro: Faltan piezas al mobiliario ejm: tornillos, piezas completas, chapas; presenta deficiencias físicas como desoldado, con fillos o puntas oxidadas cortantes, fracturas o huecos, son inestables e inseguros.

5. CONSTRUCCIÓN NUEVA : El establecimiento evidencia la falta de instalaciones y ambientes escolares (Describa claramente la necesidad, indicando el motivo, el tipo y número de espacios requeridos)

Cerramiento, Aulas de Clase.

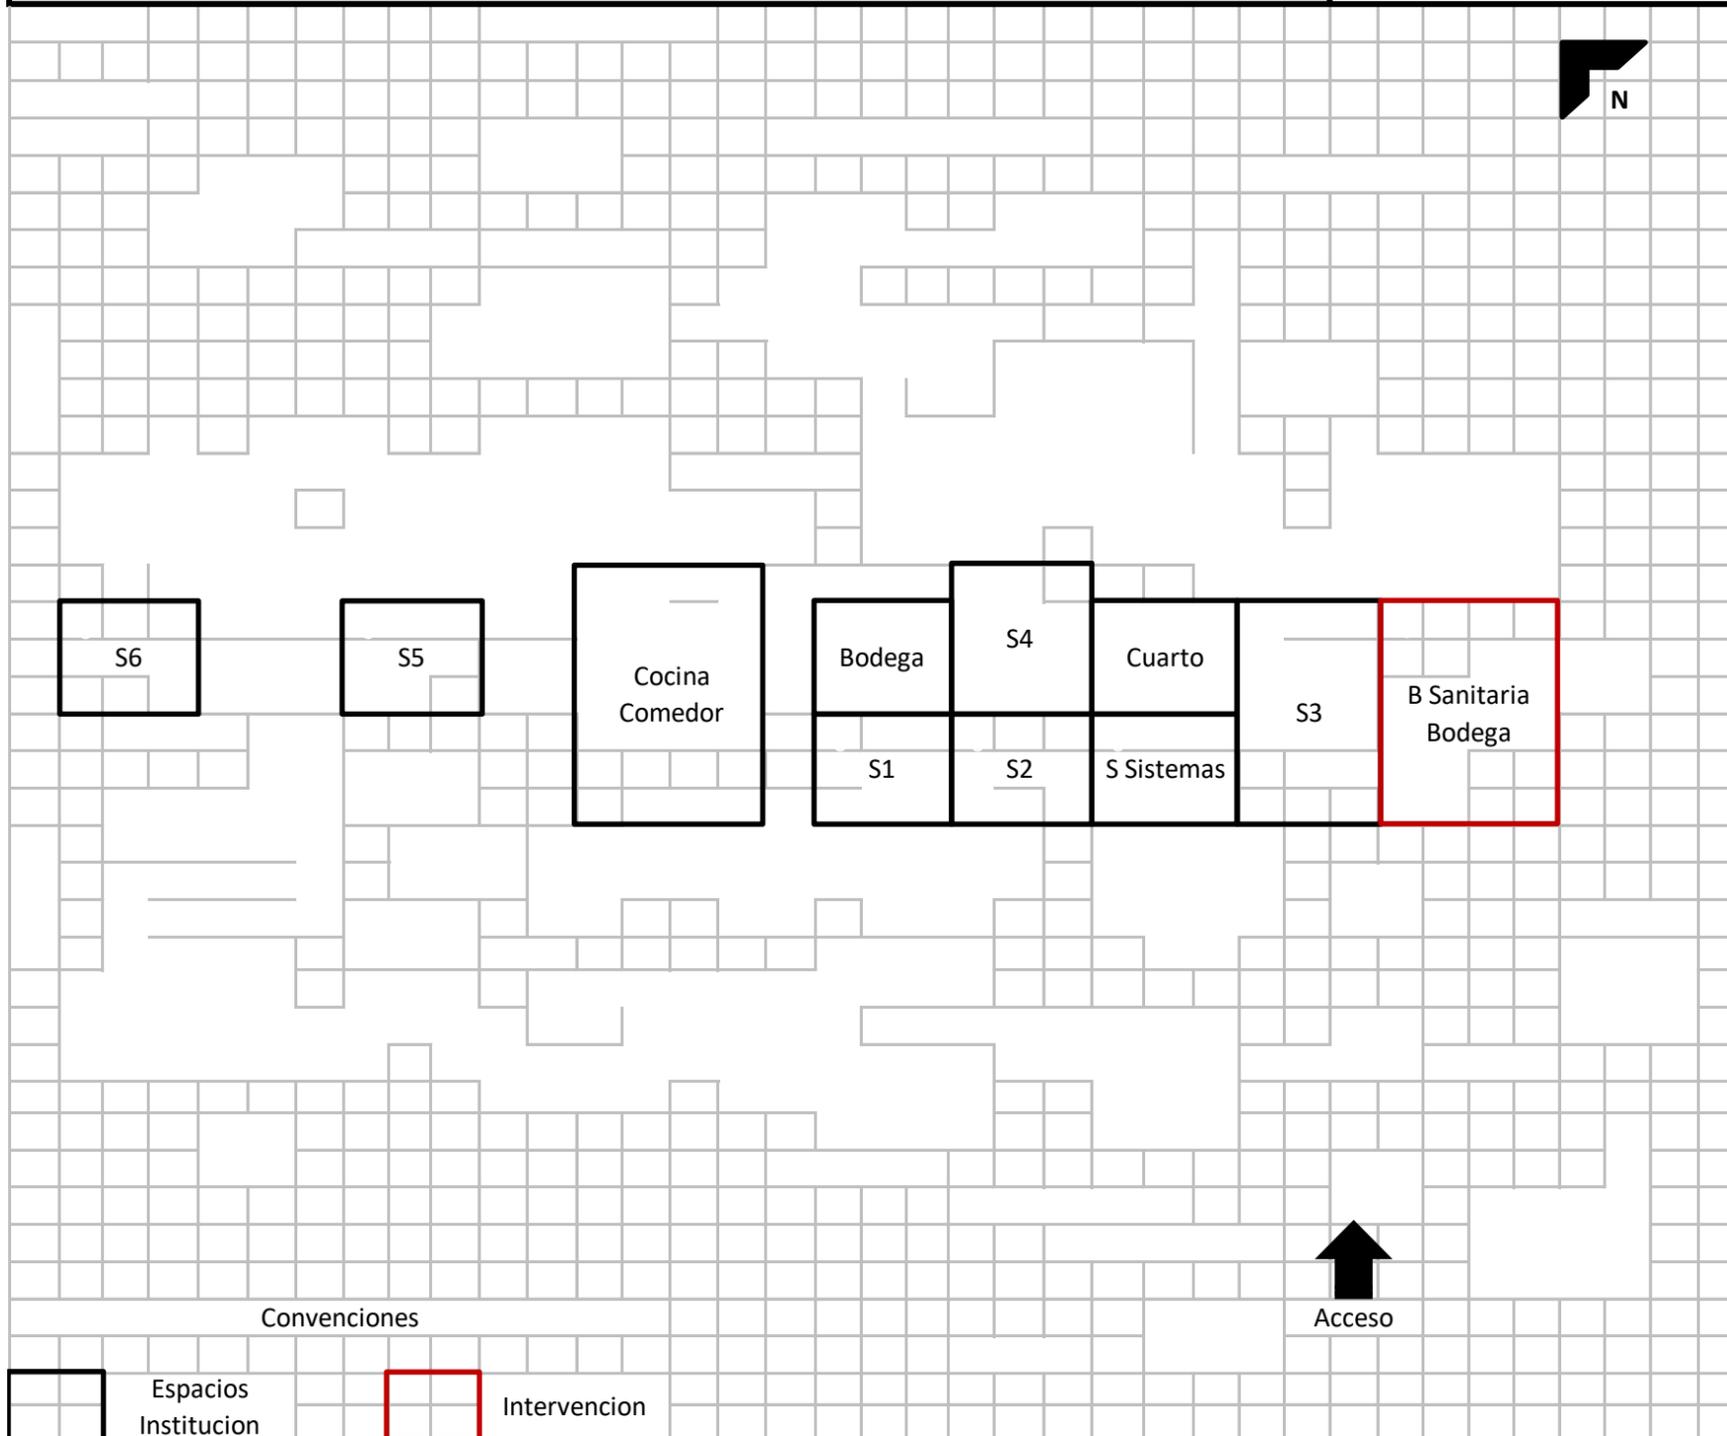

Convenciones

Acceso

Espacios Institucion
 Intervencion

Debe tener en cuenta en el esquema los siguientes aspectos:

1. Ubicación de elementos hidráulicos y sanitarios :indicar: ubicación de acometida hidraulica y diámetro - tanques de reserva y su dimensión.
2. Ubicación de elementos eléctricos: indicar ubicación del transformador - contador - tablero eléctrico - planta eléctrica.

IV. CONTACTOS

Acompañamiento por parte del MEN

Nombre: _____
 Email: _____
 Teléfono: _____

Firma
 C.C.

Acompañamiento de la OIM:

Nombre: **Andres Camilo Fontalvo Caicedo**
 Email: argandrescaicedo@gmail.com
 Teléfono: **3102494343**

Firma
 Cargo:

Andres Fontalvo
Arquitecto

Acompañamiento de la Institución Educativa/Secretaria de Educación/Alcaldía Municipal.


Nombre: **Silvio Fernandez**
 Email: _____
 Teléfono: **##**

Firma
 Cargo:

Acompañamiento adicional por la Institución Educativa/Secretaria de Educación/Alcaldía Municipal.

Nombre: **Custodia Dizu**
 Email: guardiana51@hotmail.com
 Teléfono: **##**

Firma
 Cargo:

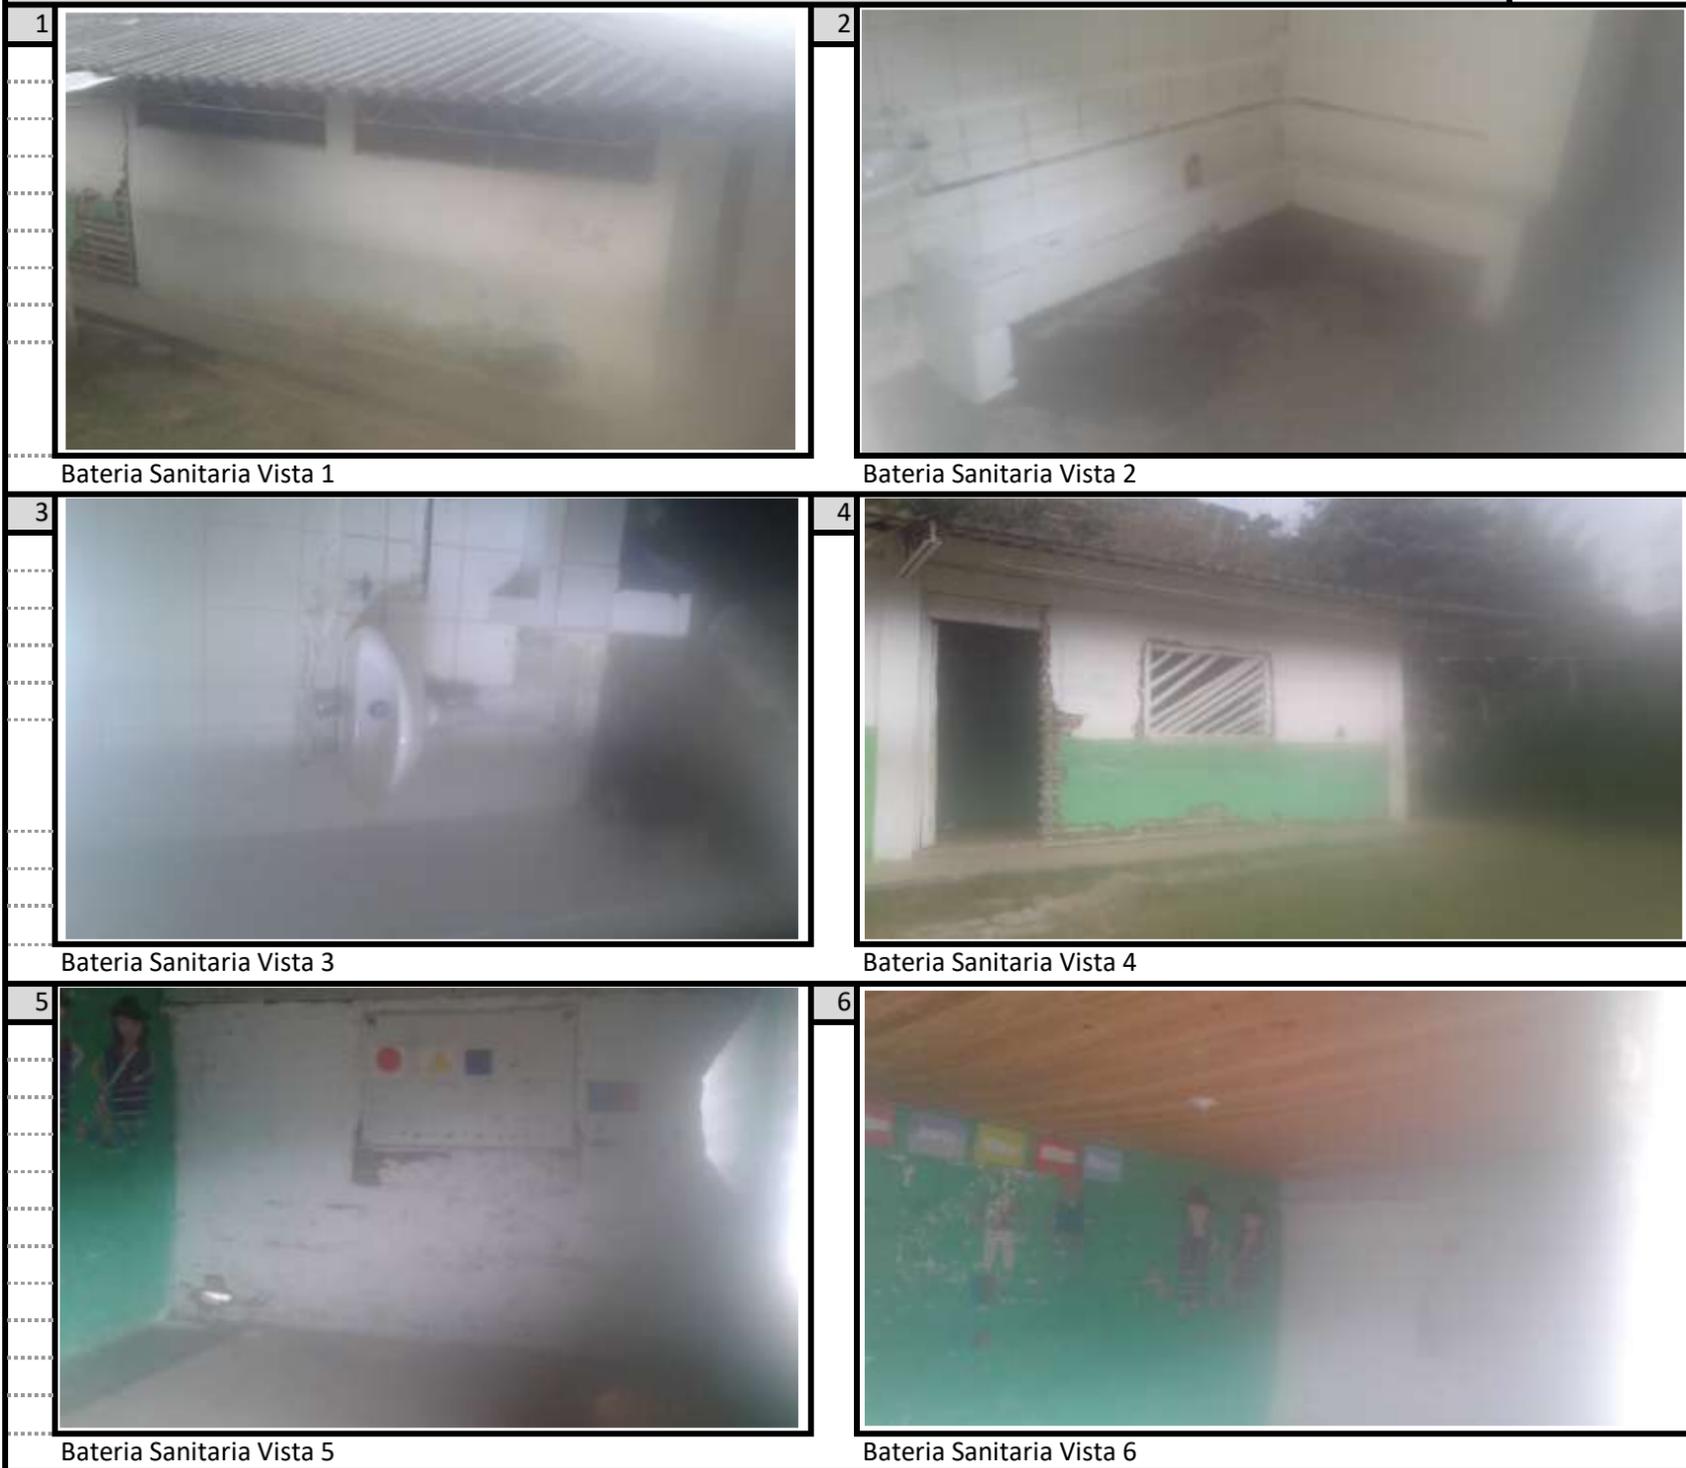

VI. CONDICIONES DEL PREDIO PARA TENER EN CUENTA EN EL PRESUPUESTO

Acceso al predio

Vehicular
 Peatonal
 Fluvial
 Marítima
 Otro: _____

Distancia en km desde el casco urbano: 20 Km a Jambalo

El predio cuenta con servicios de:

Agua SI NO
 Luz SI NO
 Gas SI NO
 Alcantaril SI NO
 Tel. SI No

Se requiere realizar demoliciones SI NO
 _____ M2 Material predominante

OBSERVACIONES Y RECOMENDACIONES (Relacione aquí todo lo que considere importante como parte del diagnóstico)

La interventoría ha revisado el diagnóstico y lo encuentra ajustado a los requerimientos del programa; se establecen las necesidades inmediatas en mantenimiento preventivo y correctivo. El presupuesto establece el costo adecuado de su mejoramiento.