

DIAGNÓSTICO CONSTRUCCIÓN DE INFRAESTRUCTURA EDUCATIVA

I. INFORMACIÓN GENERAL DEL ESTABLECIMIENTO EDUCATIVO

NOMBRE DE LA INSTITUCIÓN EDUCATIVA:	INSTITUCIÓN EDUCATIVA SAN ISIDRO LABRADOR												
CODIGO DANE INSTITUCIÓN EDUCATIVA:	220001002783												
NOMBRE DE LA SEDE EDUCATIVA:	CONC ESCUELA LUCILA CARRILLO DE DIAZ												
CODIGO DANE DE LA SEDE EDUCATIVA:	220001000551												
Dirección/ Municipio:	Vda. Atanquez				Departamento			Valledupar - Cesar					
FECHA DE VISITA	DIA	1	MES	8	AÑO	2018	JORNADAS	MAÑANA	X	TARDE	X	NOCHE	
COORDENADAS GEOGRAFICAS (GPS)					X:	10°43'22,99" N							
					Y:	73°23'26,45" W							
RECTOR:	OSCAR SEGUNDO CARRILLO DAZA						URBANA		RURAL	X			
E-mail:	oscarsegundo66@hotmail.com						TELÉFONO:	3215398899					
* La I.E. dispone de predio con certificado de libertad y tradición, escritura a nombre de la I.E. o del Municipio ó resolución de adjudicación de etnias indígenas o afrocolombianos.	SI	X		Tipo de doc.:		Resolución de Adjudicación de Etnias Indígenas							
	NO			No del doc.:		No.012 del 10-04-2003/MI # 190-103944							
Anexa documento: SI X NO													

El predio o el inmueble donde se ubica el establecimiento educativo se encuentra en un terreno estable y no genera ningún tipo de riesgo para los estudiantes: SI NO

* En caso de que la respuesta sea **NO** indique a continuación porque:

<input type="checkbox"/> Deslizamiento	<input type="checkbox"/> Receptor de Deslizamiento	<input type="checkbox"/> Zona Pantanosa	<input type="checkbox"/> Problemas estructurales
<input type="checkbox"/> Inundación	<input type="checkbox"/> Relleno Sanitario	<input type="checkbox"/> Zona de protección	<input type="checkbox"/> otro, ¿Cuál?

Amplíe si considera : _____

II.INFORMACIÓN BASE (DATOS DE MATRICULA DE LA MAYOR JORNADA)	GRADO	No. NIÑOS	No. NIÑAS	GRADO	No. NIÑOS	No. NIÑAS	GRADO	No. NIÑOS	No. NIÑAS	No. ADULTOS	
	PREJARDIN		0	0	PRIMERO	33	29	SEXTO	0	0	Adultos Mujeres
JARDIN		0	0	SEGUNDO	35	31	SÉPTIMO	0	0	Adultos hombres	
TRANSICIÓN		36	29	TERCERO	41	37	OCTAVO	0	0	TOTAL	
				CUARTO	40	28	NOVENO	0	0	TOTAL ESTUDIANTES EN EL ESTABLECIMIENTO EDUCATIVO	
				QUINTO	0	0	DECIMO	0	0		
ESTUDIANTES							ONCE			No.	339
	TOTAL	36	29	TOTAL	149	125	TOTAL	0	0		

II. INFORMACIÓN DE LA INFRAESTRUCTURA EXISTENTE

No. DE AULAS	7	BIBLIOTECA	NO	LABORATORIO	NO	otro, Cual?		
No. BATERIA SANITARIA	1	No. De aparatos	8	COMEDOR	SI	INTERNADO	NO	cocina-tarima area adm

III. NECESIDADES DE MEJORAMIENTO DE LA INFRAESTRUCTURA EXISTENTE

Nota: (De la siguiente relación de actividades, si el establecimiento lo requiere, relacione su Ubicación,cantidad, Unidad, Medidas y el Material estimado, de lo contrario indique /)

1. AGUA Y SANEAMIENTO BÁSICO : El establecimiento requiere:

A. TANQUE ALMACENAMIENTO AGUA: Ubicación:	Baños	Cant:	2	UND:	Lt	Medidas	1000	Material	PVC
B. TUBERIA HIDRÁULICA Y ACCESORIOS: Ubicación:	/	Cant:	/	UND:	/	Medidas	/	Material	/
C. POZO SÉPTICO: Ubicación:	/	Cant:	/	UND:	/	Medidas	/	Material	/
D.TUBERIA SANITARIA Y ACCESORIOS: Ubicación:	/	Cant:	/	UND:	/	Medidas	/	Material	/
E. CAJAS DE INSPECCIÓN: Ubicación:	/	Cant:	/	UND:	/	Medidas	/	Material	/
F. CANAL Y BANTES AGUAS LLUVIAS: Ubicación:	Aulas	Cant:	-	UND:	ml	Medidas	70	Material	Lámina galvanizada
G.Otro Ubicación:	/	Cant:	/	UND:	/	Medidas	/	Material	/

2. MANTENIMIENTO CORRECTIVO: El establecimiento requiere:

A. REPOSICIÓN DE TEJA:	Ubicación:	General	Cant:	45	UND:	un	Medidas	estandar	Material	Eternit
B. REPOSICIÓN ESTRUCTURA CUBIERTA:	Ubicación:	/	Cant:	/	UND:	/	Medidas	/	Material	/
C. REPOSICIÓN DE SANITARIO	Ubicación:	/	Cant:	/	UND:	/	Medidas	/	Material	/
D. REPOSICIÓN DE LAVAMOS	Ubicación:	/	Cant:	/	UND:	/	Medidas	/	Material	/
E. REPOSICIÓN DE ORINAL	Ubicación:	/	Cant:	/	UND:	/	Medidas	/	Material	/
F. REPOSICIÓN DE MESÓN	Ubicación:	/	Cant:	/	UND:	/	Medidas	/	Material	/
G. REPOSICIÓN DE MURO	Ubicación:	/	Cant:	/	UND:	/	Medidas	/	Material	/
H. REPOSICIÓN ENCHAPE PARED	Ubicación:	/	Cant:	/	UND:	/	Medidas	/	Material	/
I. REPOSICIÓN ENCHAPE PISO	Ubicación:	General	Cant:	-	UND:	m2	Medidas	384	Material	Tablon
J. REPOSICIÓN POSETA LAVATRAPEROS	Ubicación:	/	Cant:	/	UND:	/	Medidas	/	Material	/
K. REPOSICIÓN DE PUERTAS:	Ubicación:	/	Cant:	/	UND:	/	Medidas	/	Material	/
L. REPOSICIÓN DE VENTANAS:	Ubicación:	Area Adm	Cant:	3	UND:	m2	Medidas	3*1	Material	Metálica
M. REPOSICIÓN DE CIELO RASO:	Ubicación:	/	Cant:	/	UND:	/	Medidas	/	Material	/
N. REPOSICIÓN DE LÁMPARAS:	Ubicación:	General	Cant:	32	UND:	un	Medidas	-	Material	Bombilla en espiral
Ñ. REP. INTERRUPTORES Y O TOMAS:	Ubicación:	General	Cant:	24	UND:	un	Medidas	-	Material	Estándar
O. REPOSICIÓN TABLERO ELÉCTRICO:	Ubicación:	General	Cant:	2	UND:	un	Medidas	18cir	Material	Metálico
P. INSTALACIÓN TUBERÍA MT:	Ubicación:	General	Cant:	-	UND:	ml	Medidas	192	Material	EMT
Q. Otro	Ubicación:	/	Cant:	/	UND:	/	Medidas	/	Material	/
R. SUMINISTRO E INSTALACIÓN DE PANEL SOLAR: (SÓLO PARA ILUMINACIÓN, INDICAR NÚMERO DE BOMBILLOS A ABASTECER)										

3. MANTENIMIENTO PREVENTIVO : El establecimiento requiere:

A. PAÑETE MURO M2:	Ubicación:	/	Cant:	/	UND:	/	Medidas	/	Material	/
B. VINILO SOBRE MURO 2 MANOS:	Ubicación:	General	Cant:	-	UND:	m2	Medidas	640	Material	/
C. KORAZA SOBRE MURO 2 MANOS:	Ubicación:	General	Cant:	-	UND:	m2	Medidas	480	Material	/
D. IMPERMEABILIZACIÓN MUROS	Ubicación:	/	Cant:	/	UND:	/	Medidas	/	Material	/
E. IMPERMEABILIZACIÓN PLACAS:	Ubicación:	/	Cant:	/	UND:	/	Medidas	/	Material	/
F. CAMBIO DE GRIFERÍA:	Ubicación:	/	Cant:	/	UND:	/	Medidas	/	Material	/
G. Otro: Cual?	Ubicación:	/	Cant:	/	UND:	/	Medidas	/	Material	/


4. DOTACIÓN DE MOBILIARIO: (Si no existe el elemento o está en avanzado estado de deterioro*) El establecimiento requiere:

A. TABLERO:	Deterioro	<input checked="" type="checkbox"/>	No existe	<input type="checkbox"/>	Cantidad	6
B. PUESTO PARA DOCENTE (MESA Y SILLA):	Deterioro	<input checked="" type="checkbox"/>	No existe	<input checked="" type="checkbox"/>	Cantidad	6
C. PUESTO UNIPERSONAL ALUMNO (MESA Y SILLA):	Deterioro	<input checked="" type="checkbox"/>	No existe	<input type="checkbox"/>	Cantidad	120
D. MUEBLE DE ALMACENAMIENTO:	Deterioro	<input type="checkbox"/>	No existe	<input checked="" type="checkbox"/>	Cantidad	4
E. TANDEM DE CANECAS:	Deterioro	<input type="checkbox"/>	No existe	<input checked="" type="checkbox"/>	Cantidad	7

* Estado de deterioro: Faltan piezas al mobiliario ejm: tornillos, piezas completas, chapas; presenta deficiencias físicas como desoldado, con filos o puntas oxidadas cortantes, fracturas o huecos, son inestables e inseguros.

5. CONSTRUCCIÓN NUEVA : El establecimiento evidencia la falta de instalaciones y ambientes escolares (Describe claramente la necesidad, indicando el motivo, el tipo y número de espacios requeridos)

3 aulas, adecuar kiosko utilizado como aulas de preescolar en biblioteca

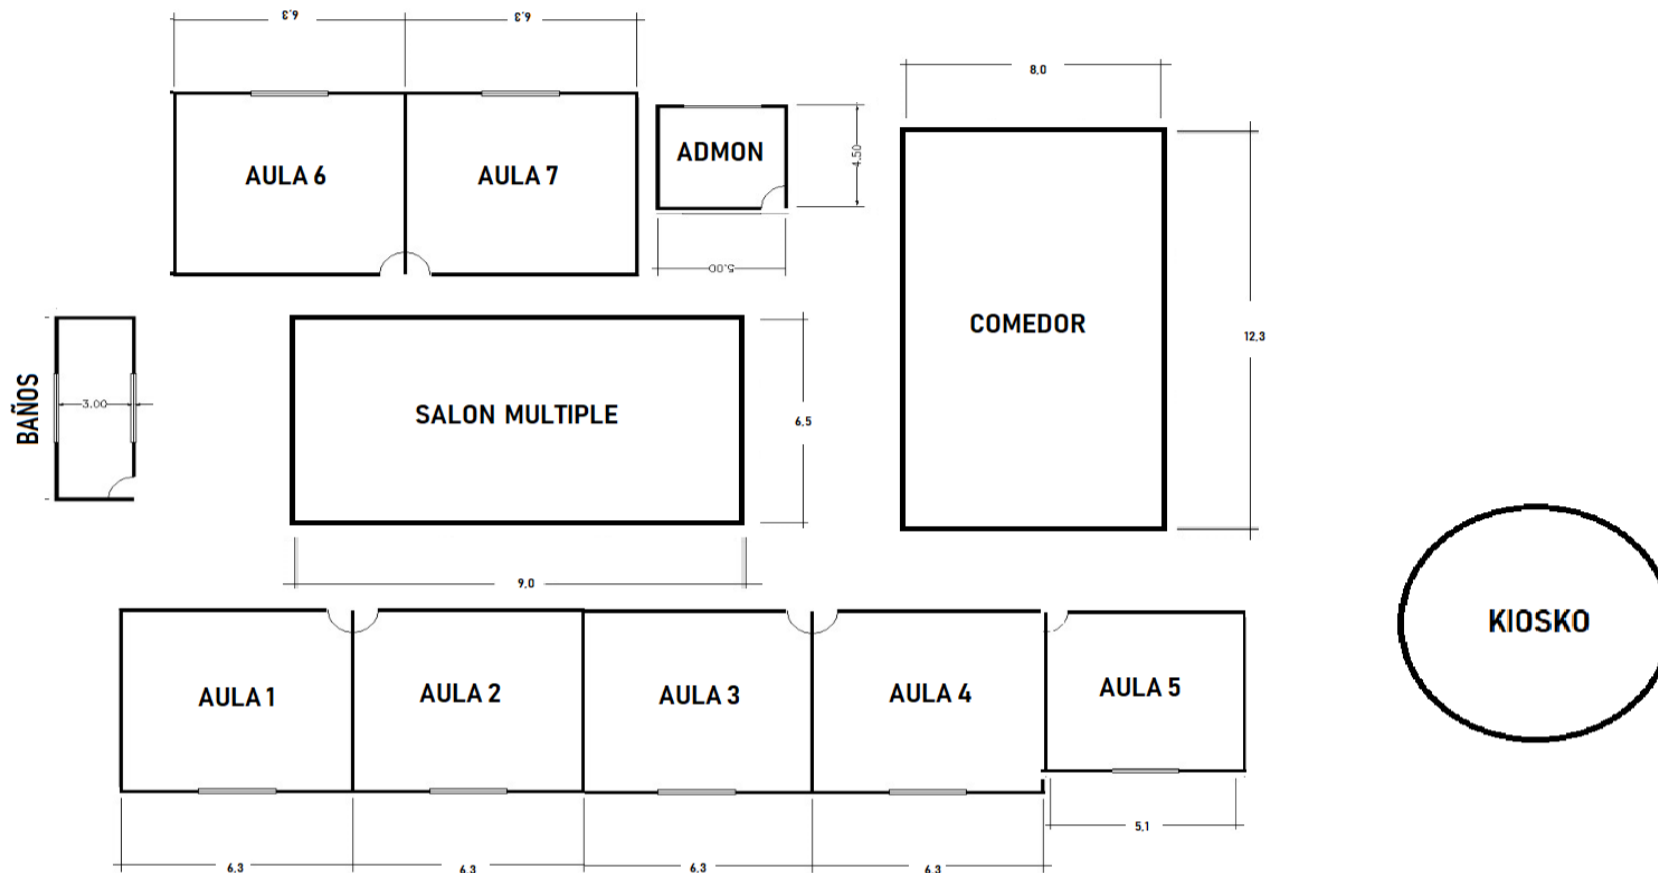

Debe tener en cuenta en el esquema los siguientes aspectos:

1. Ubicación de elementos hidráulicos y sanitarios :indicar: ubicación de acometida hidráulica y diámetro - tanques de reserva y su dimensión.
2. Ubicación de elementos eléctricos: indicar ubicación del transformador - contador - tablero eléctrico - planta eléctrica.

IV. CONTACTOS

Acompañamiento por parte del MEN

Nombre: _____
 Email: _____
 Teléfono: _____

Firma
 C.C.

Acompañamiento de la OIM:

Nombre: _____
 Email: _____
 Teléfono: _____

Firma
 Cargo:

Acompañamiento de la Institución Educativa/Secretaria de Educación/Alcaldía Municipal.

Nombre: Oscar Segundo Carrillo Daza
 Email: oscarsegundo66@hotmail.com
 Teléfono: 3215398899


Firma
 Cargo: Rector

Acompañamiento adicional por la Institución Educativa/Secretaria de Educación/Alcaldía Municipal.

Nombre: Jaider José Mindiola Casceres
 Email: ingmindiola@gmail.com
 Teléfono: 3205544365

Firma
 Cargo: Coord. Administrativo OIK (Organización Indígena Kankuama)

V. REGISTRO FOTOGRÁFICO : Identificar las áreas afectadas, cuando requiera demolición o reposición o mejoramiento

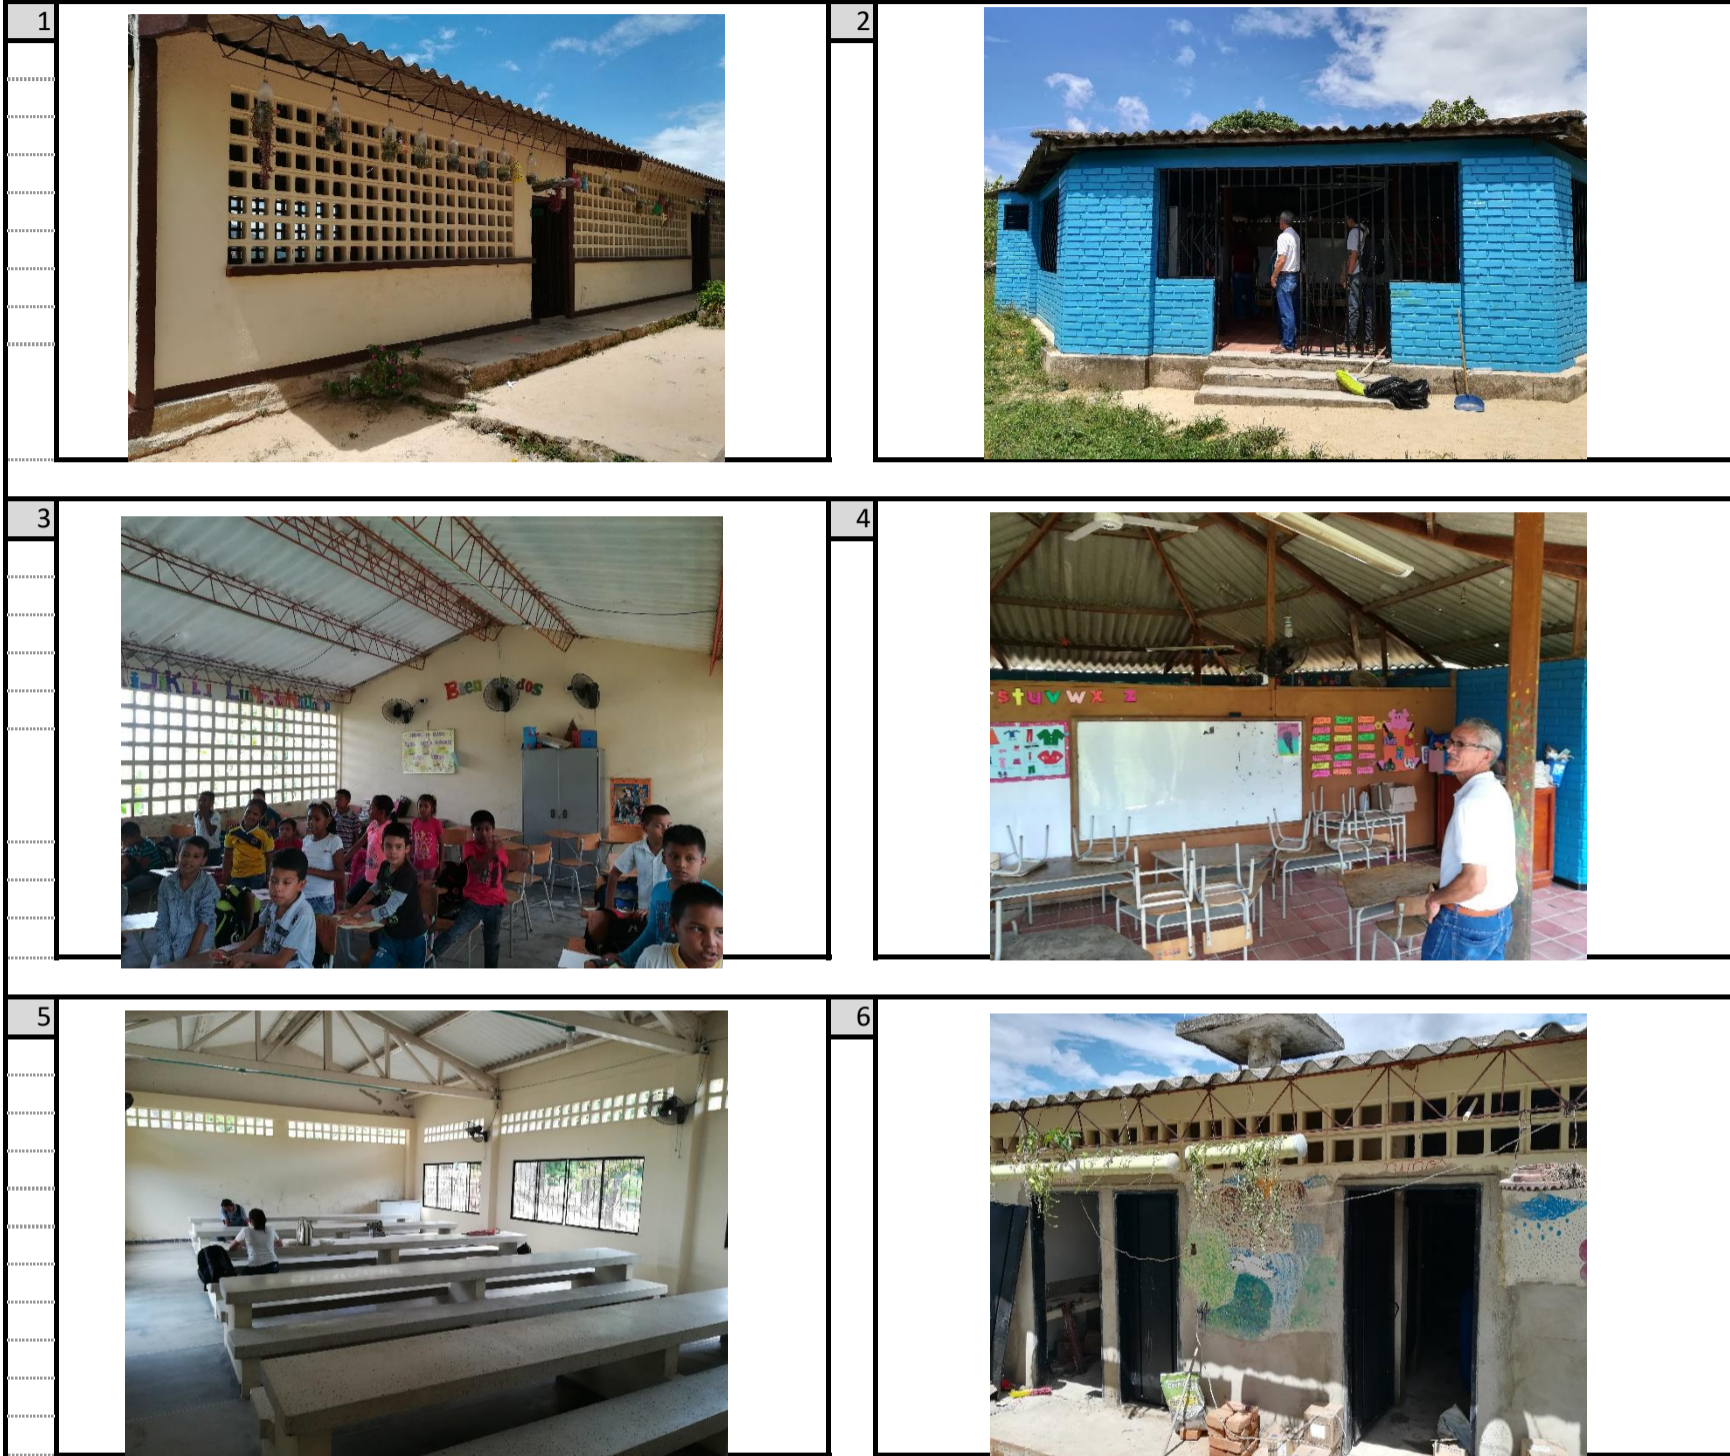

VI. CONDICIONES DEL PREDIO PARA TENER EN CUENTA EN EL PRESUPUESTO

Acceso al predio				Distancia en km desde el casco urbano	49,7
<input checked="" type="checkbox"/> Vehicular	<input type="checkbox"/> Peatonal	<input type="checkbox"/> Fluvial	<input type="checkbox"/> Marítima	<input type="checkbox"/> Otro:	
El predio cuenta con servicios de:					
Agua SI <input checked="" type="checkbox"/> NO <input type="checkbox"/>	Luz SI <input checked="" type="checkbox"/> NO <input type="checkbox"/>	Gas SI <input checked="" type="checkbox"/> NO <input type="checkbox"/>	Alcantarill SI <input checked="" type="checkbox"/> NO <input type="checkbox"/>	Tel. SI <input type="checkbox"/> NO <input checked="" type="checkbox"/>	
Se requiere realizar demoliciones SI <input type="checkbox"/> NO <input checked="" type="checkbox"/> M2 Material predominante					

OBSERVACIONES Y RECOMENDACIONES (Relacione aquí todo lo que considere importante como parte del diagnóstico)

La Institución es bastante grande, cuenta con suficiente espacio para construir las aulas que se requieren, las aulas que existen están en regular estado requieren del cambio de tejas, la instalación de redoblonos para sellar entre muros y cubierta, el enchape de los pisos, el kiosko utilizado como aulas de preescolar fue construido como biblioteca, requieren aulas para retomar la biblioteca, tiene un área múltiple con tarima que requiere de mantenimiento de la cubierta y los pisos, el área administrativa necesita mantenimiento general. El comedor y cocina están en muy buen estado; al momento de la visita se encontraban restaurando la batería sanitaria por parte de la gobernación del cesar.