


PARQUE INFANTIL

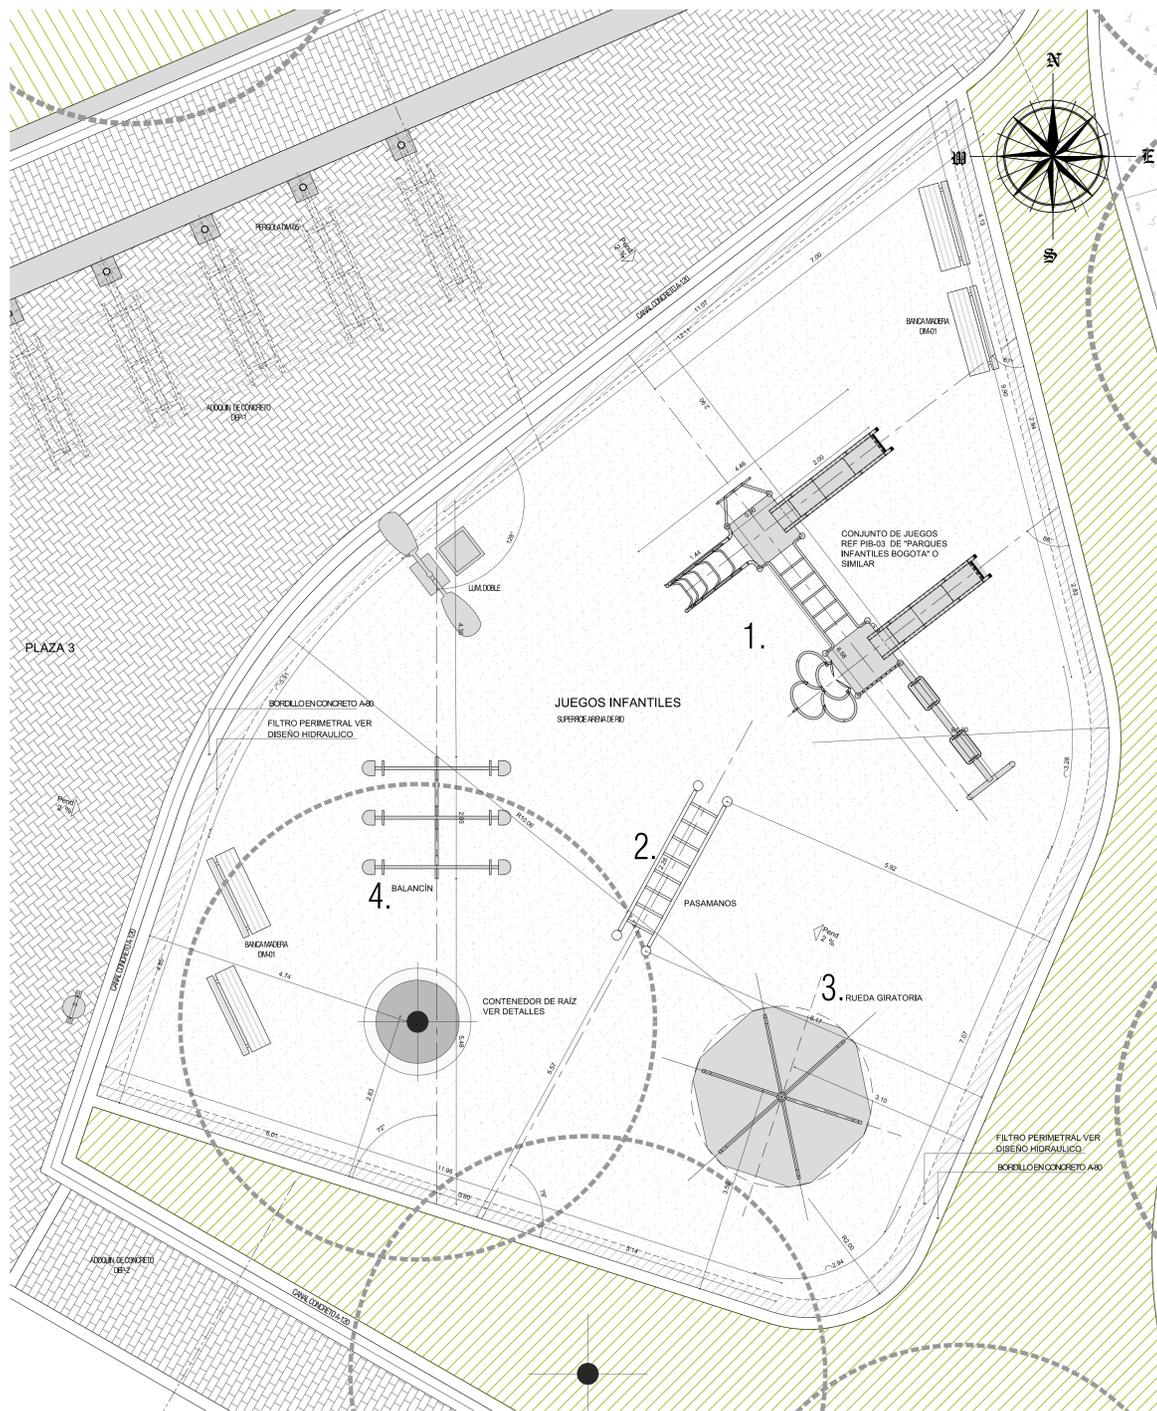

ZONA A PARQUE INFANTIL
Esc. 1:50



CUADRO DE ELEMENTOS

1. CONJUNTO PARQUE INFANTIL
2. PASAMANOS
3. RUEDA GIRATORIA
4. BALANCIN

CUADRO DE AREAS X ESPACIO

PLAZA 1	145.0 M2
PLAZA 2	243.8 M2
PLAZA 3	229.3 M2
CANCHA	673.4 M2
BIOSALUDABLE	245.6 M2
JUEGOS INFANTILES	220.9 M2
PISTA DE TROTE	318.6 M2
SENDERO	585.8 M2
CIRCULACIONES	253.9 M2
AREA EMPRADIZADA	4.294 M2


CONJUNTO PARQUE INFANTIL

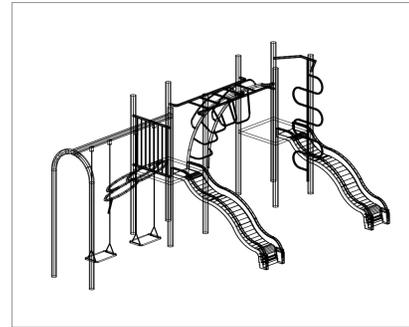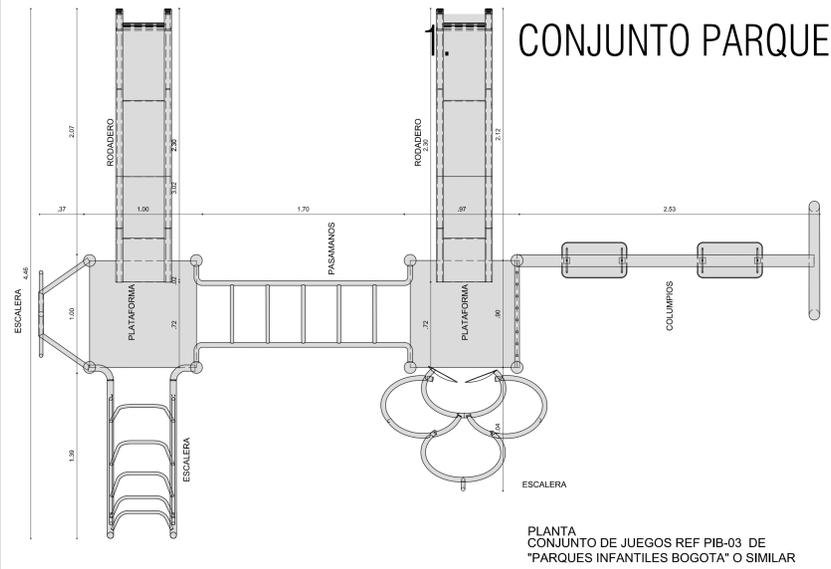

ISOMETRICO CONJUNTO PARQUE INFANTIL

PLANTA
CONJUNTO DE JUEGOS REF PIB-03 DE
"PARQUES INFANTILES BOGOTA" O SIMILAR


2. PASAMANOS

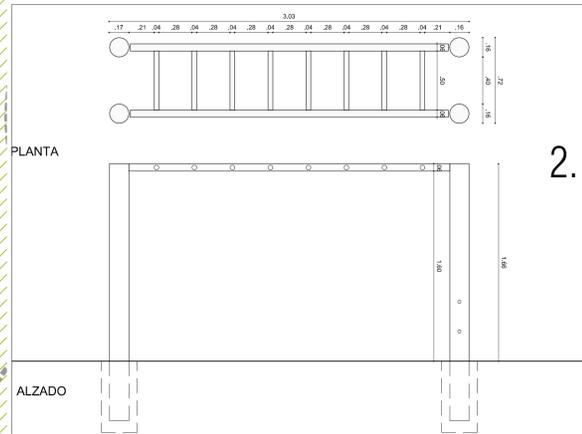

PLANTA

PASAMANOS
ESCALA 1:25

3. RUEDA GIRATORIA

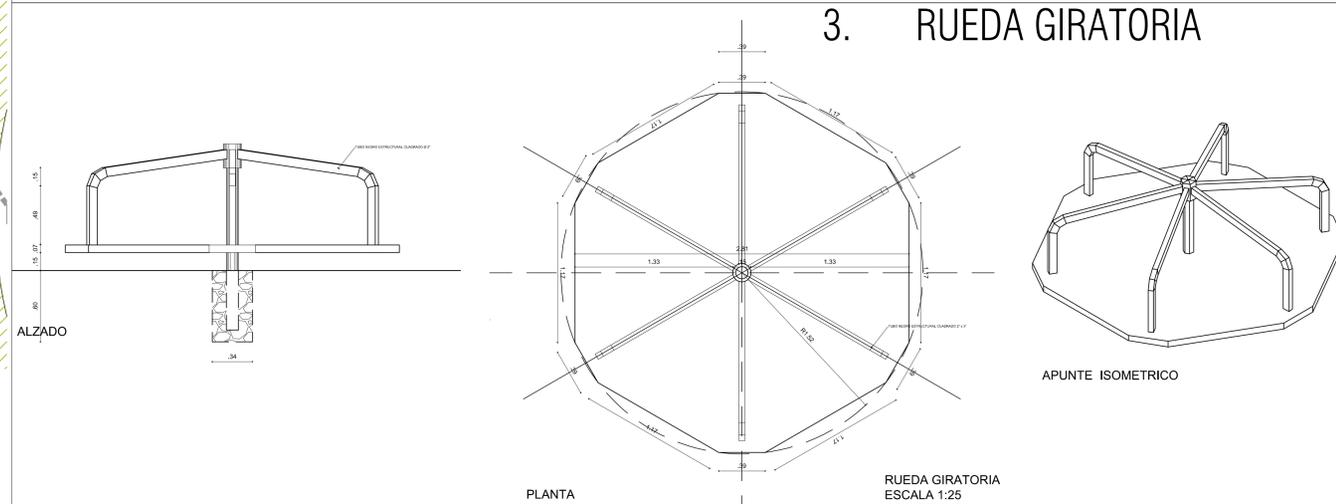


ALZADO

PLANTA

RUEDA GIRATORIA
ESCALA 1:25

APUNTE ISOMETRICO

4. BALANCIN

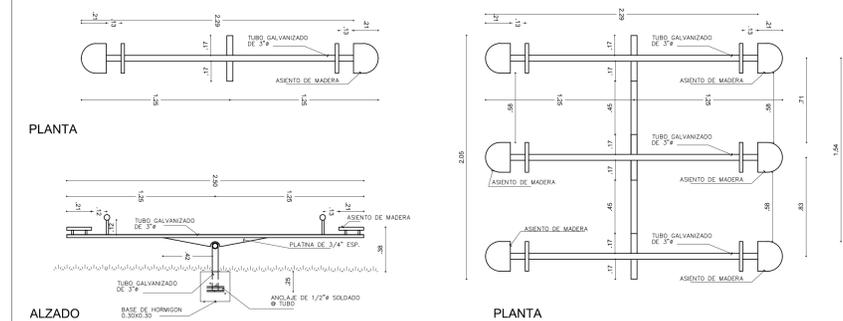

PLANTA

PLANTA

BALANCIN
ESCALA 1:25