



PARQUE BIOSALUDABLE

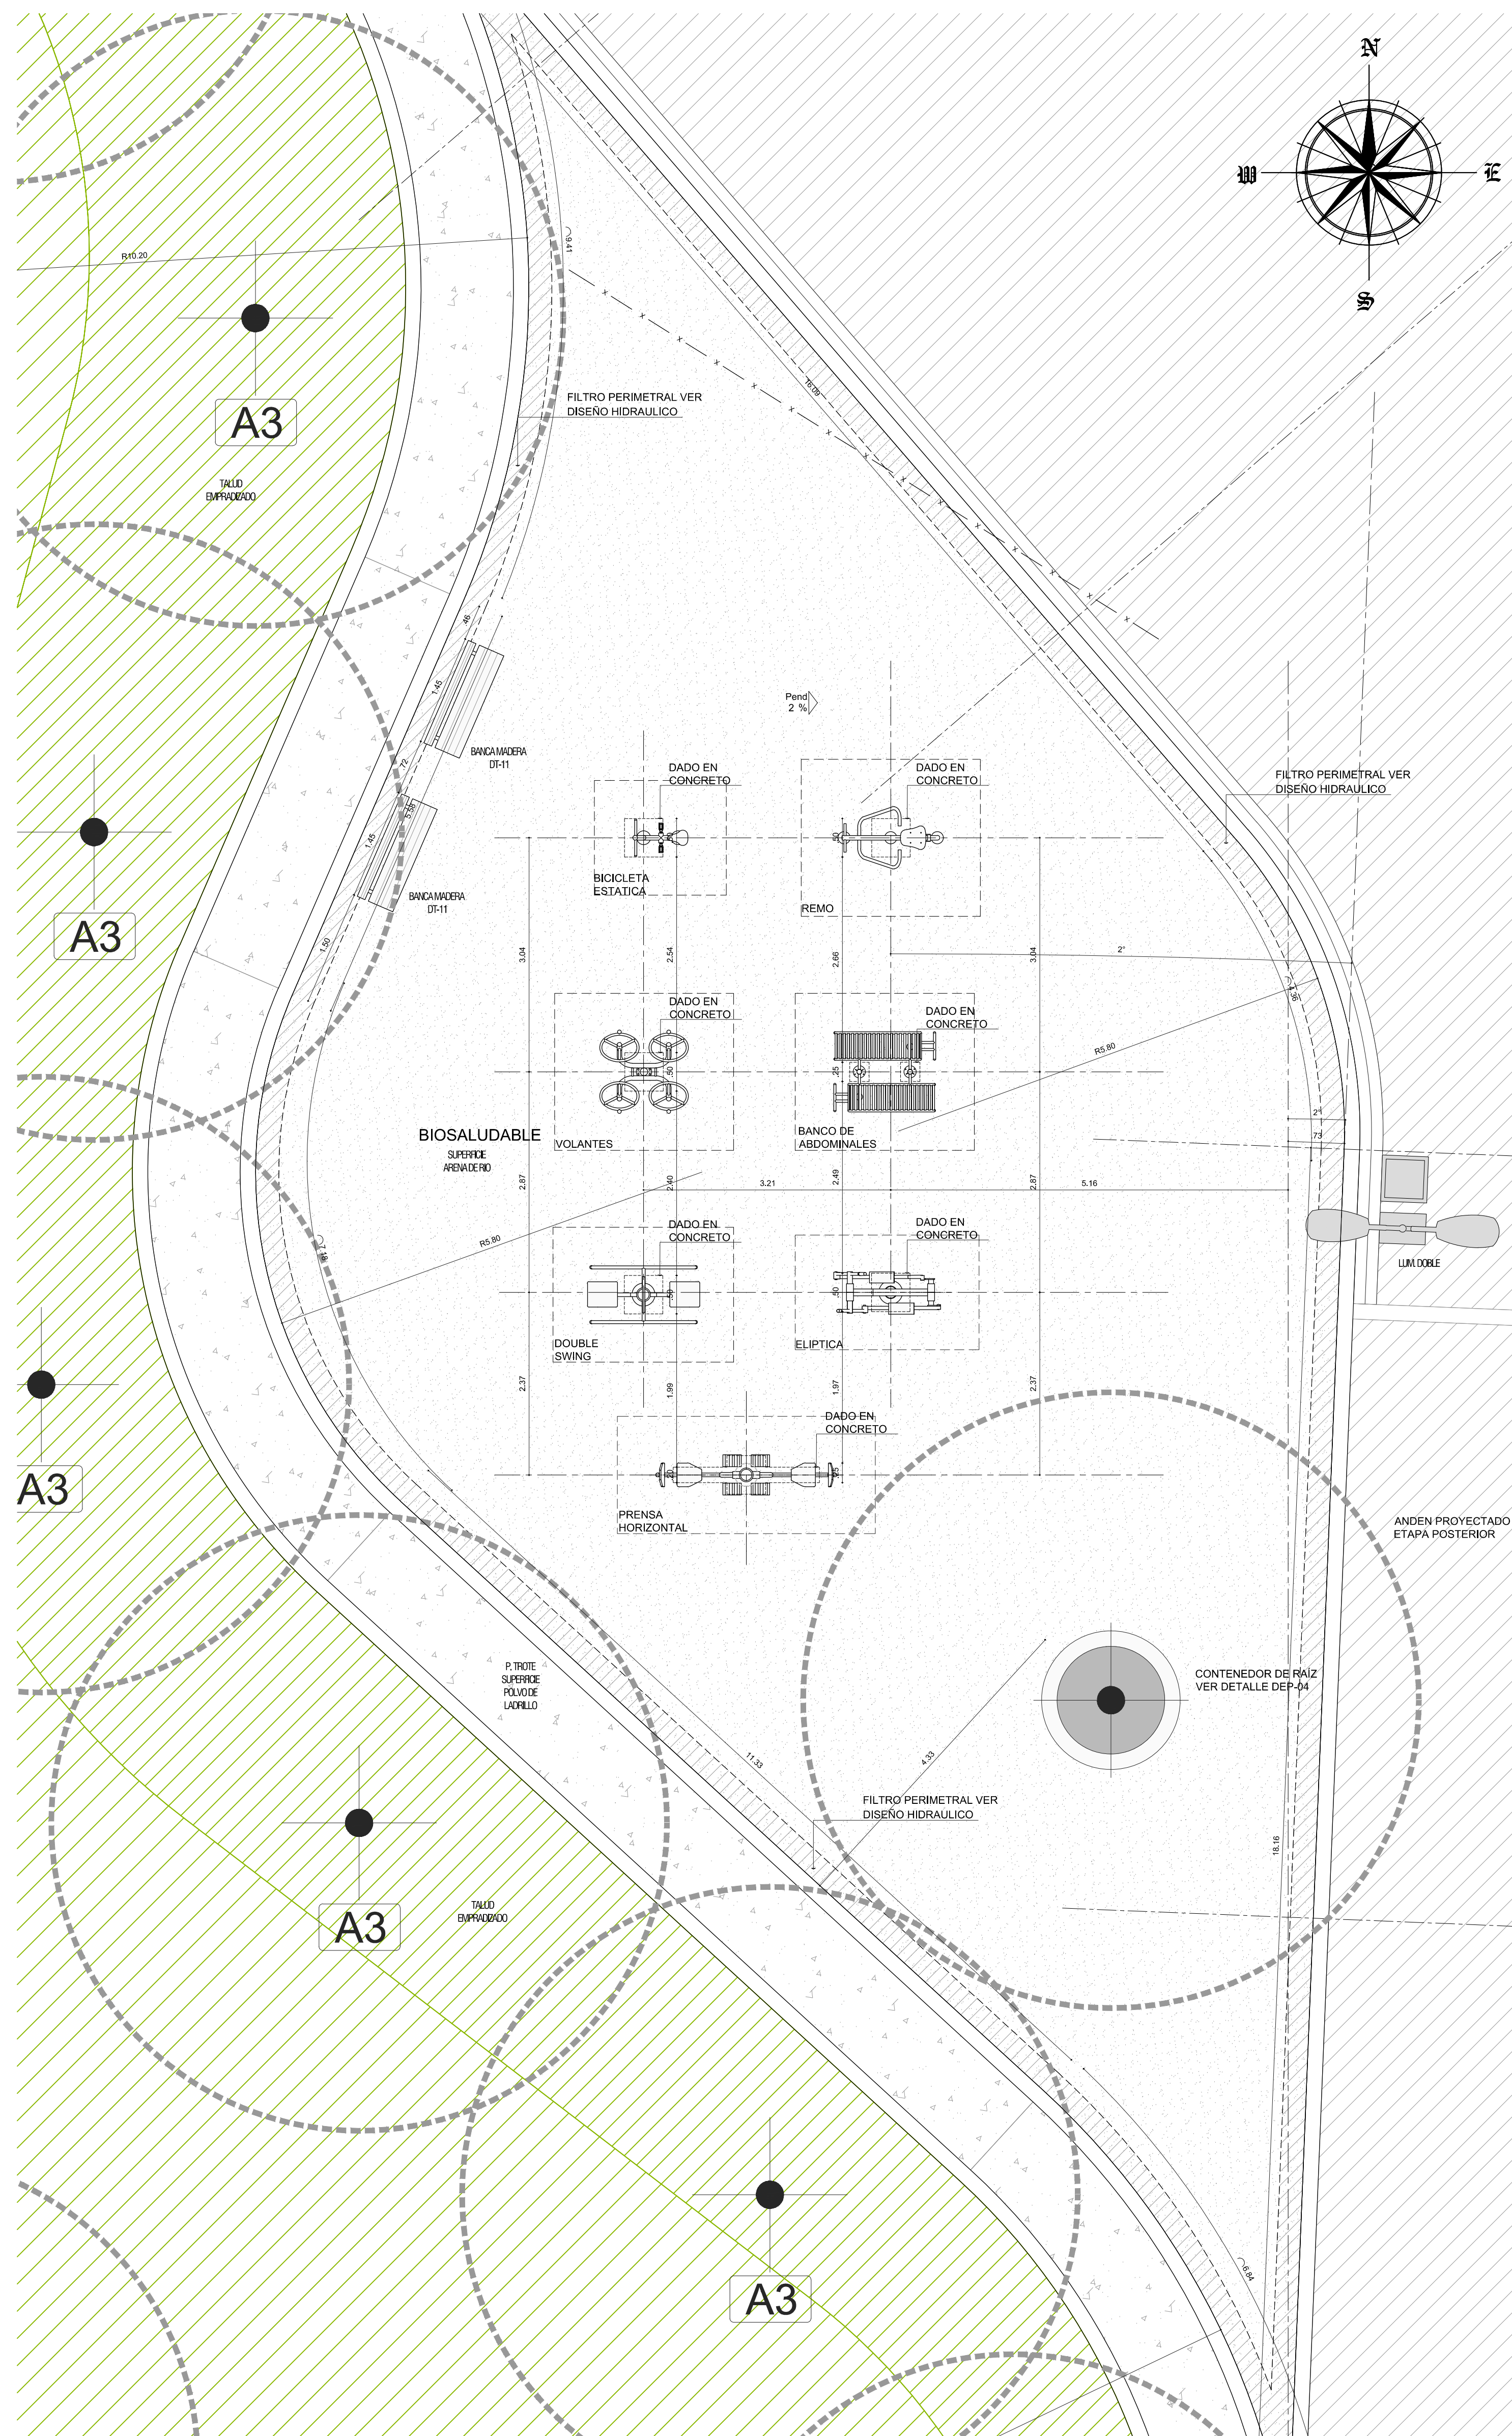

ZONA B

BIOSALUDABLE - PLANTA
Esc. 1:50

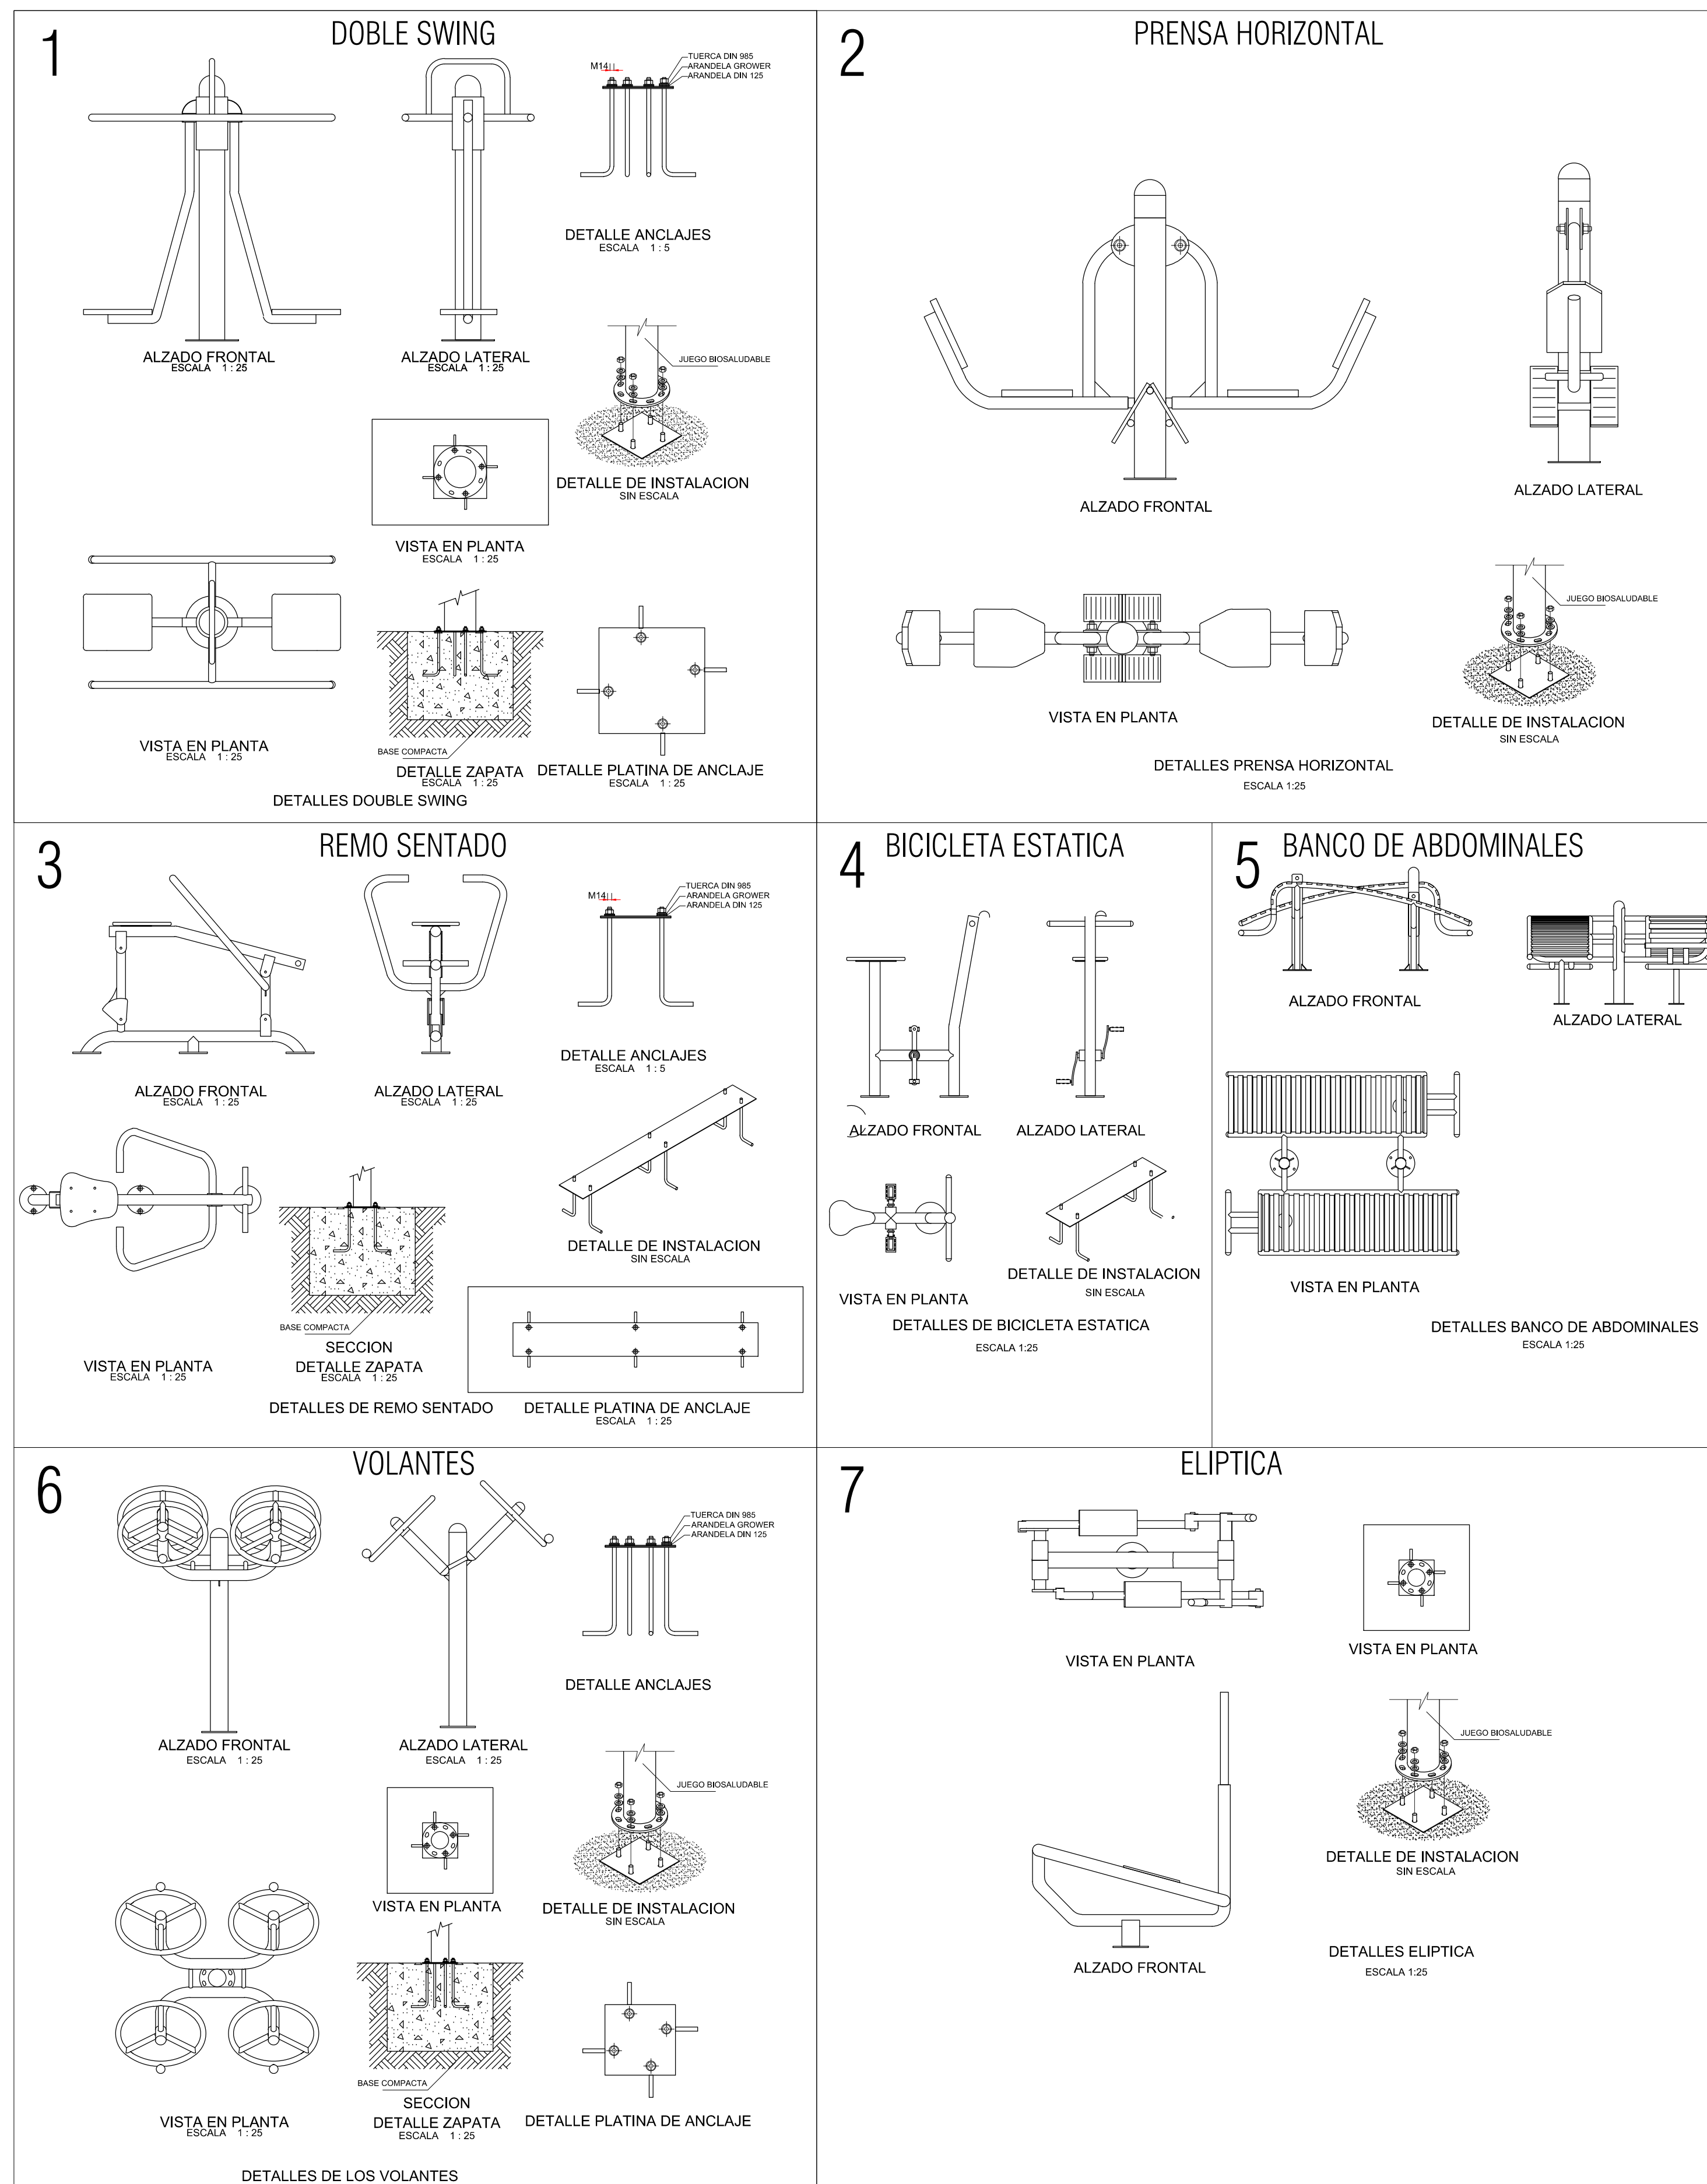

DETALLES DE EQUIPOS BIOSALUDABLES

CUADRO DE ELEMENTOS

1.	DOBLE SWING
2.	PRENSA HORIZONTAL
3.	REMO SENTADO
4.	BICICLETA ESTÁTICA
5.	BANCO DE ABDOMINALES
6.	VOLANTES
7.	ELIPTICA

CUADRO DE AREAS X ESPACIO

PLAZA 1	145.0 M2
PLAZA 2	243.8 M2
PLAZA 3	229.3 M2
CANCHA	673.4 M2
BIOSALUDABLE	245.6 M2
JUEGOS INFANTILES	220.9 M2
PISTA DE TROTE	318.6 M2
SENDERO	585.8 M2
CIRCULACIONES	253.9 M2
AREA EMPRADIZADA	4.294 M2