

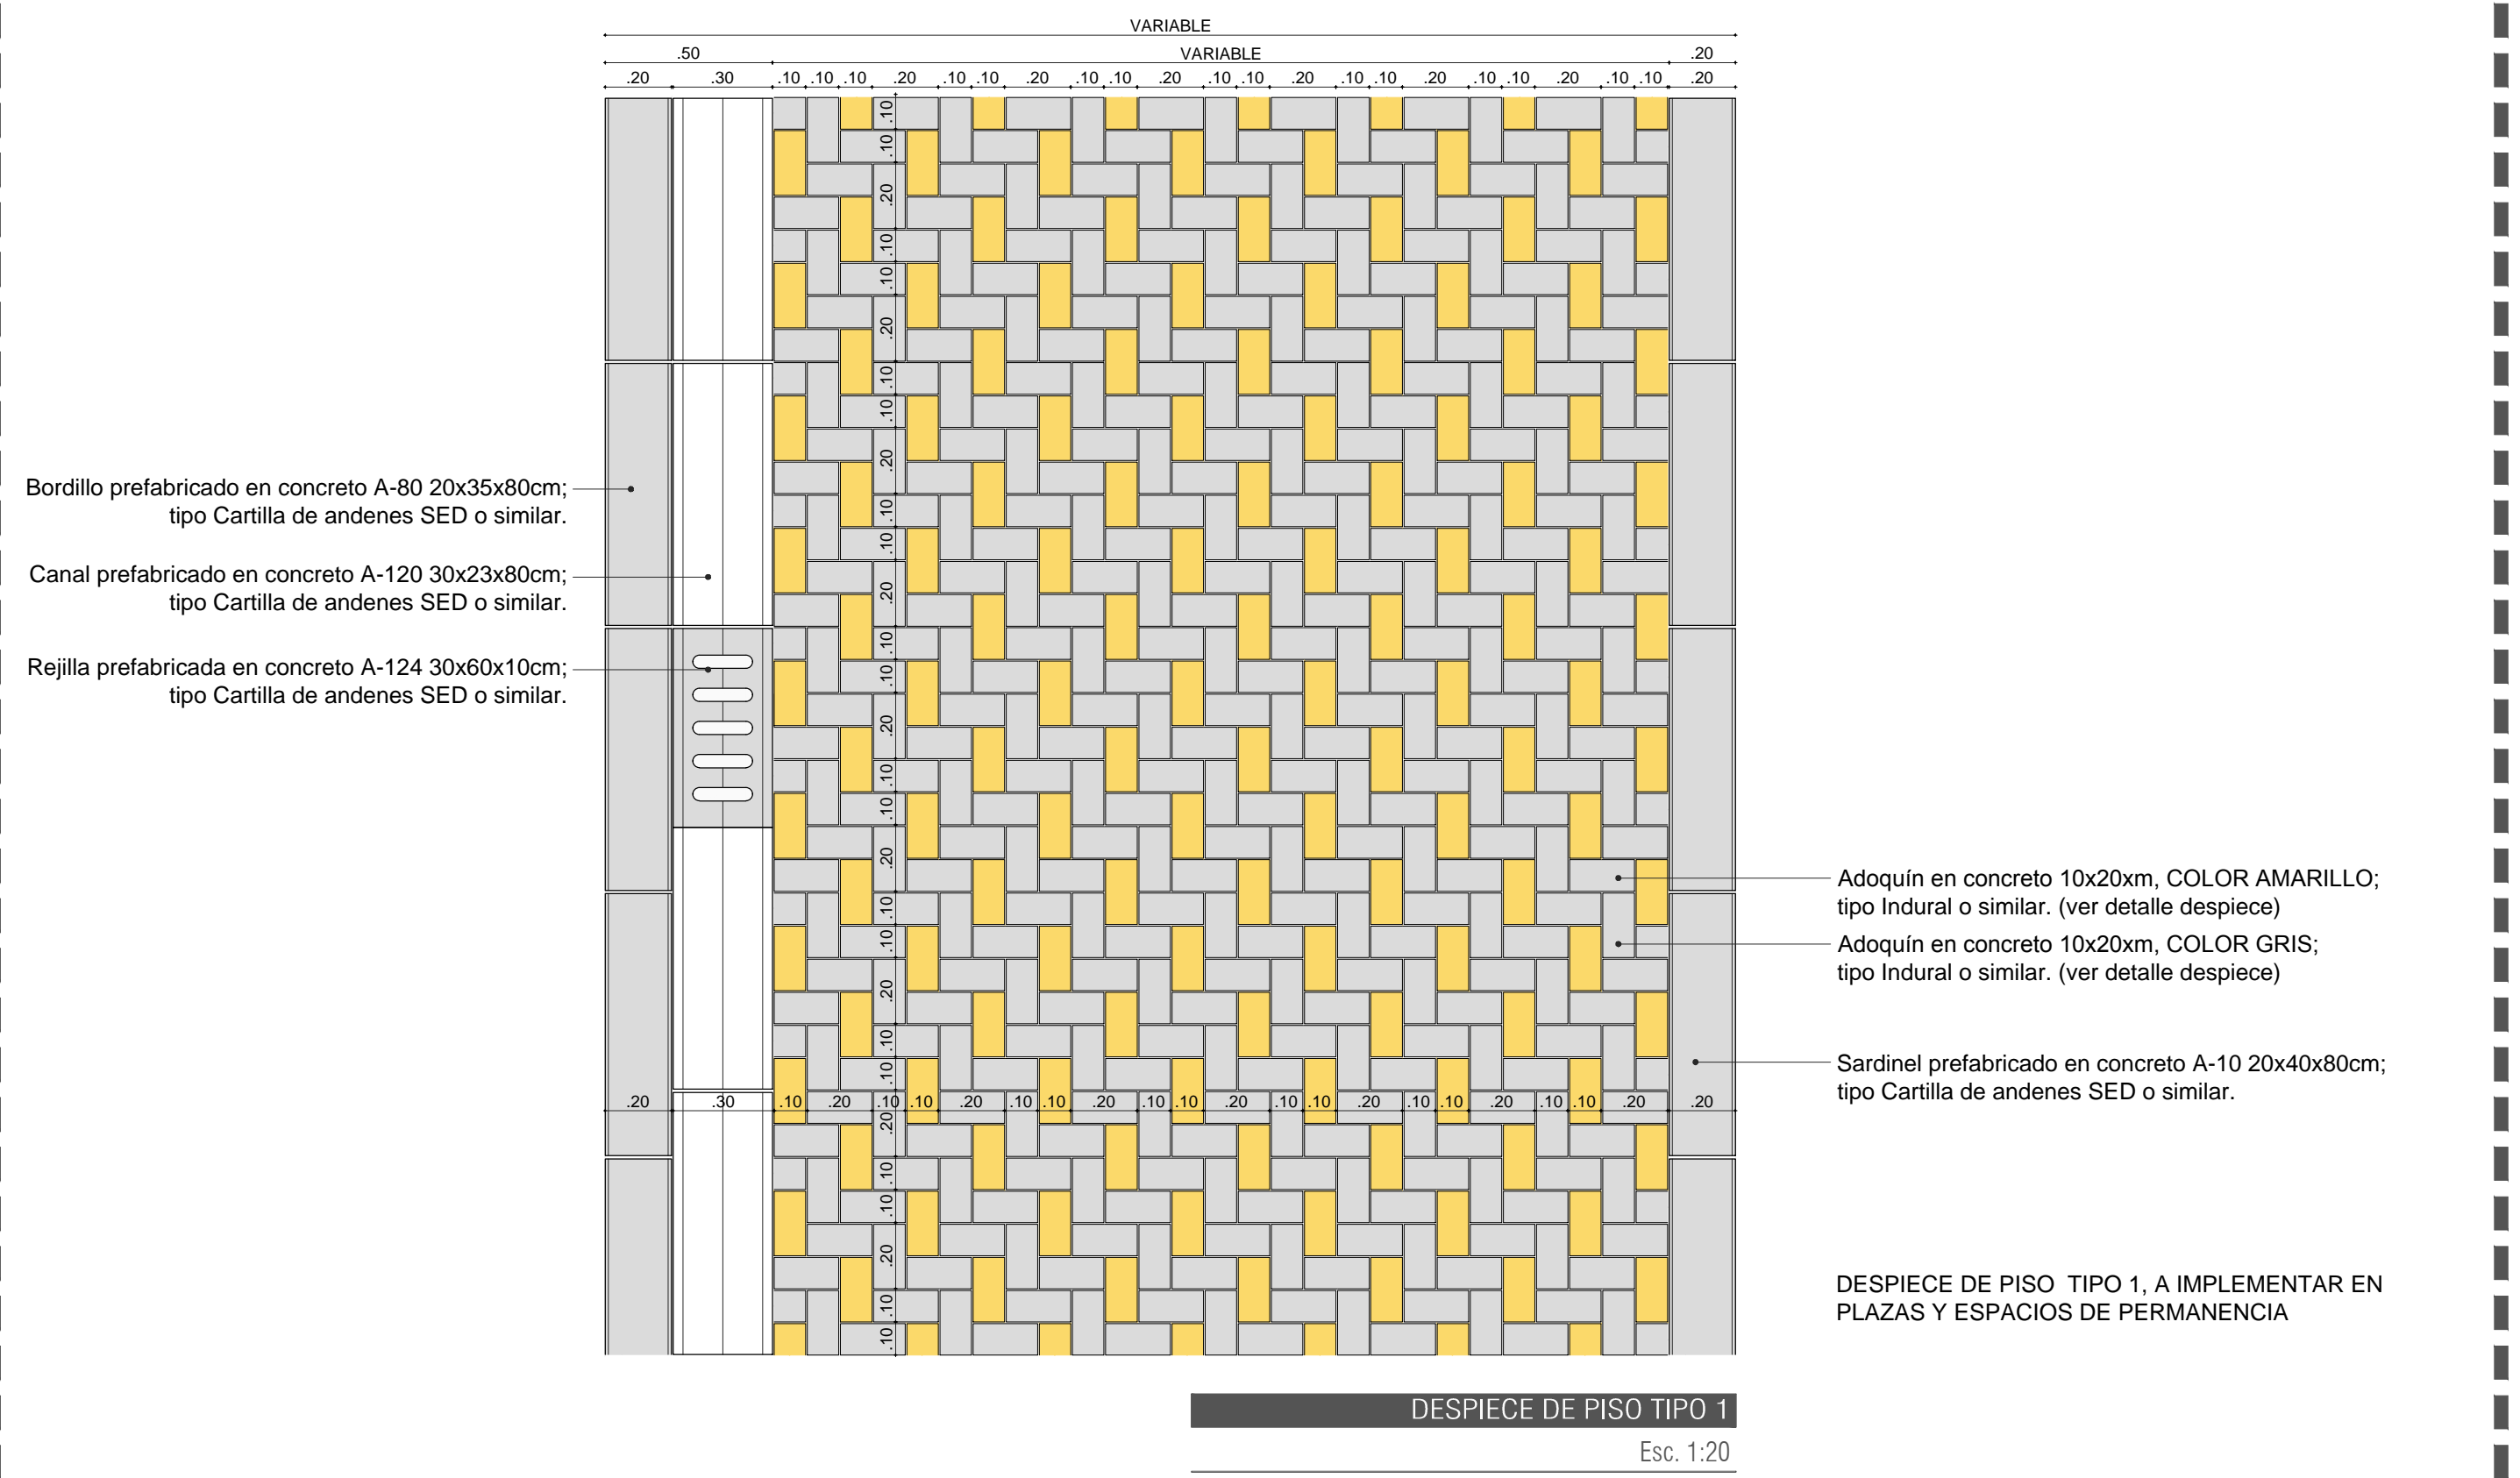
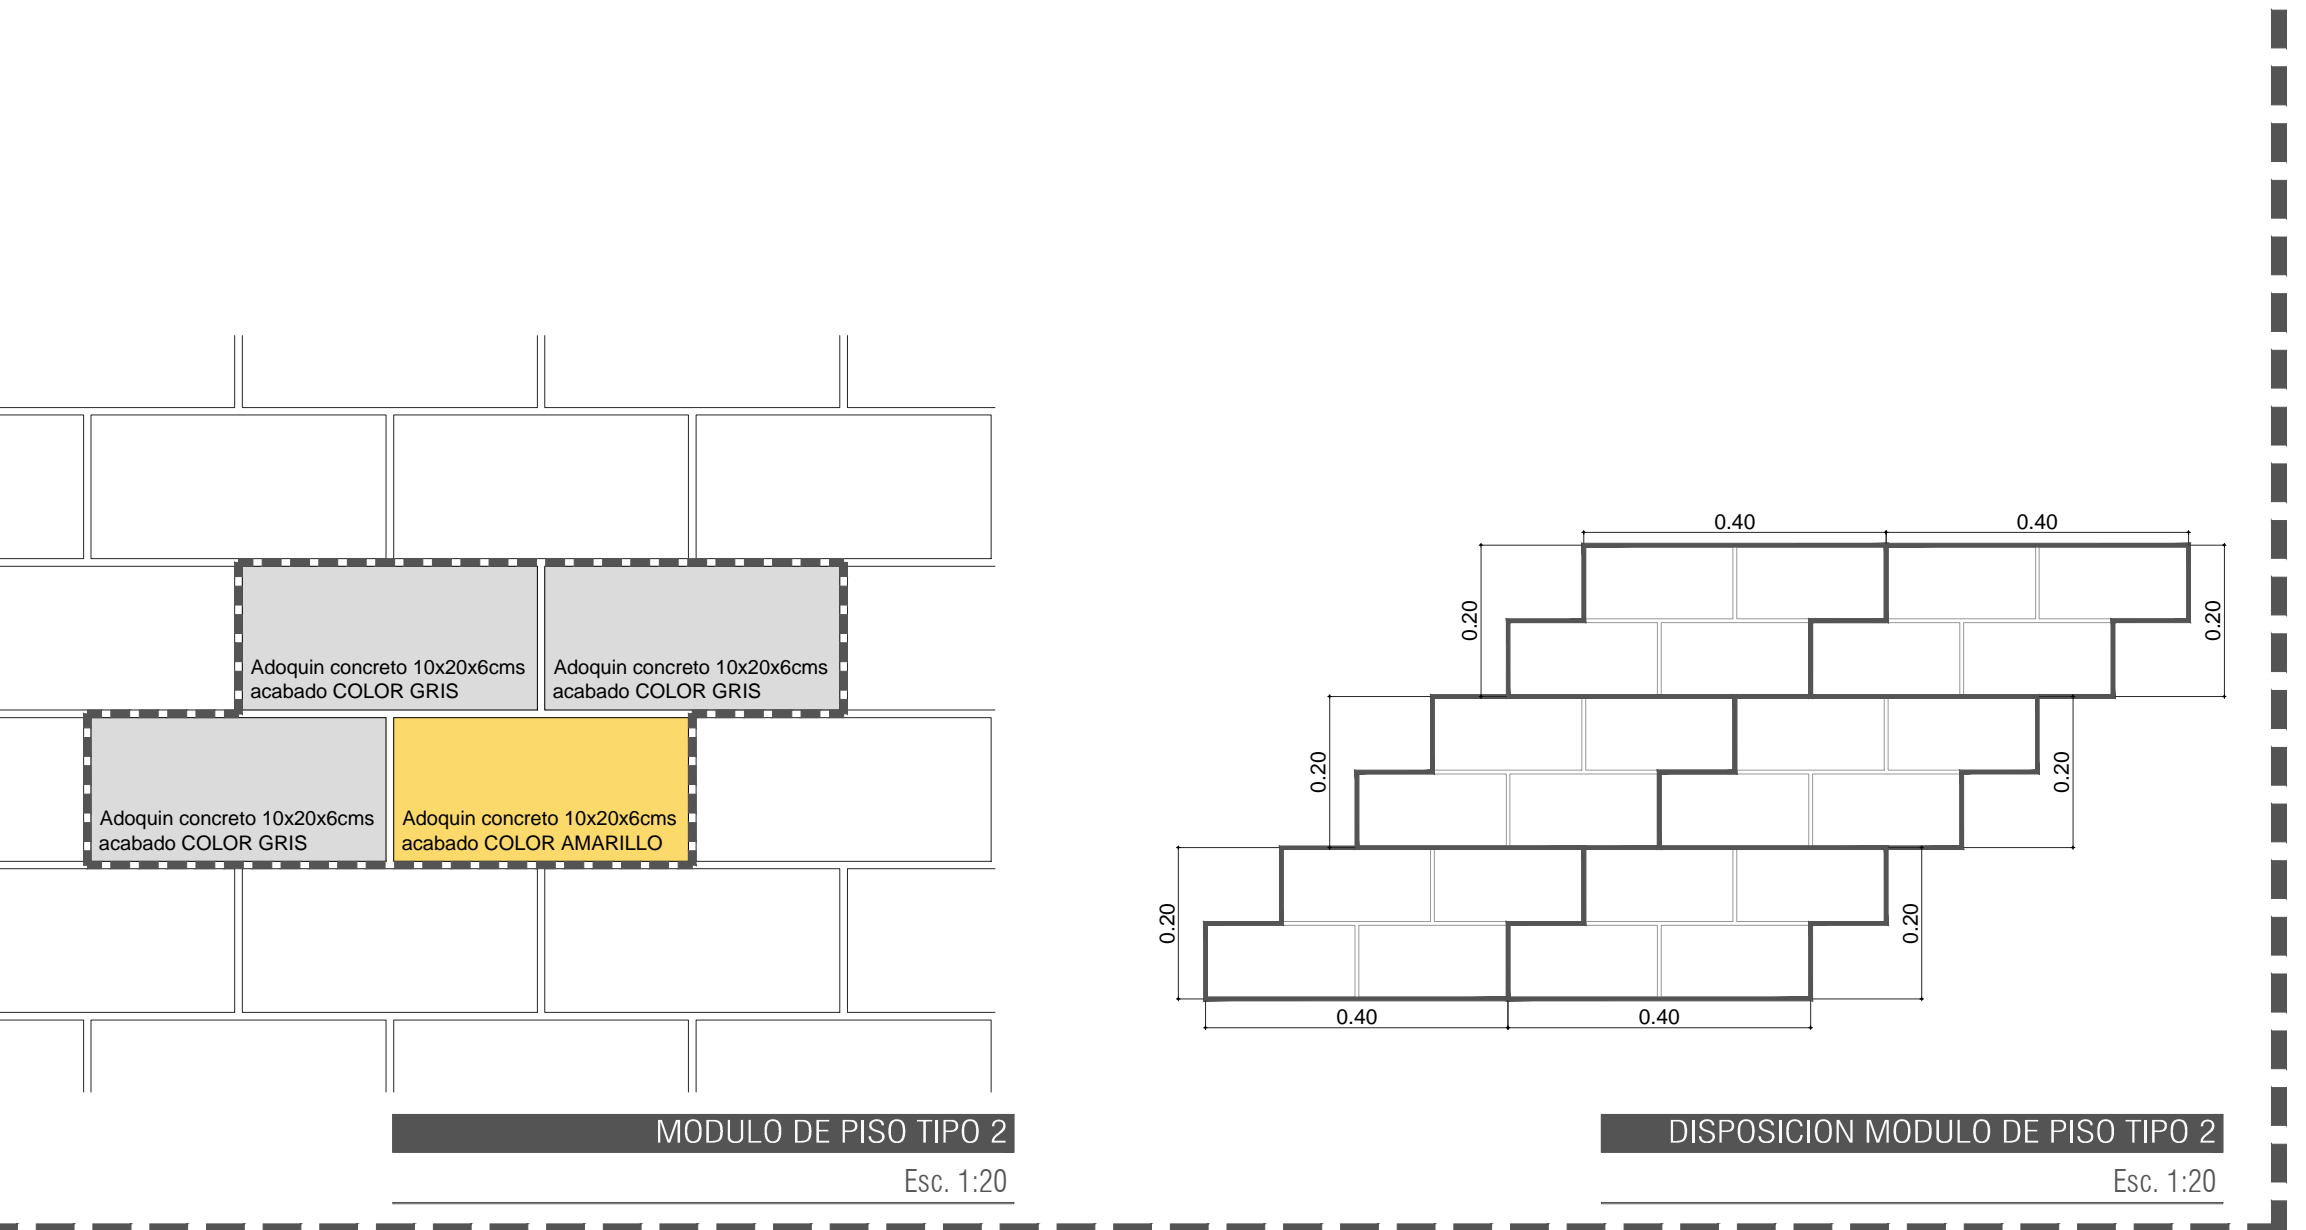
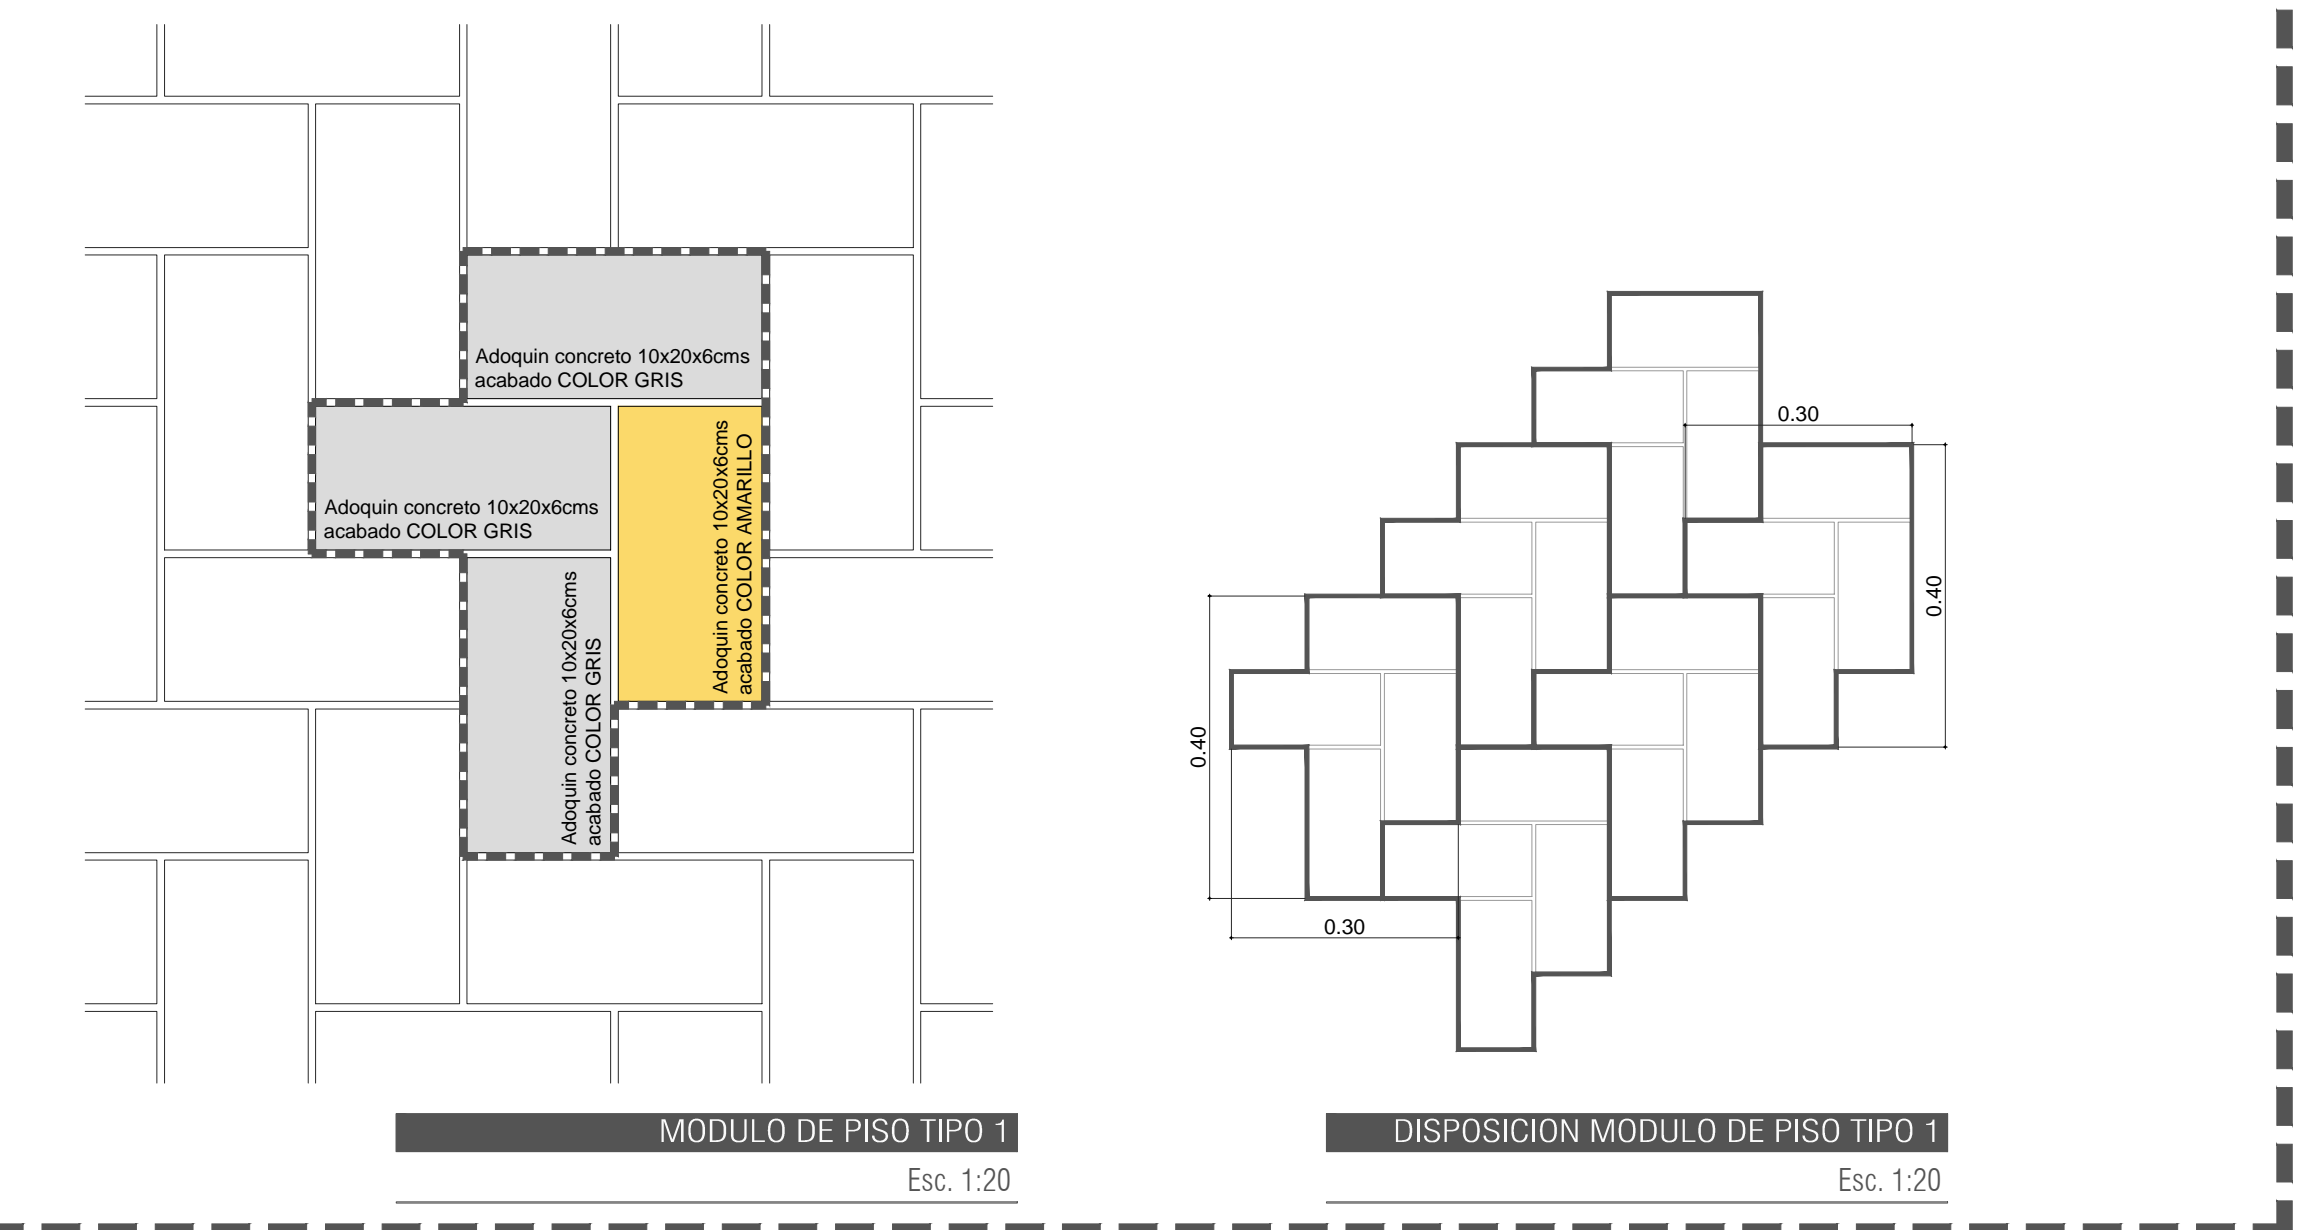
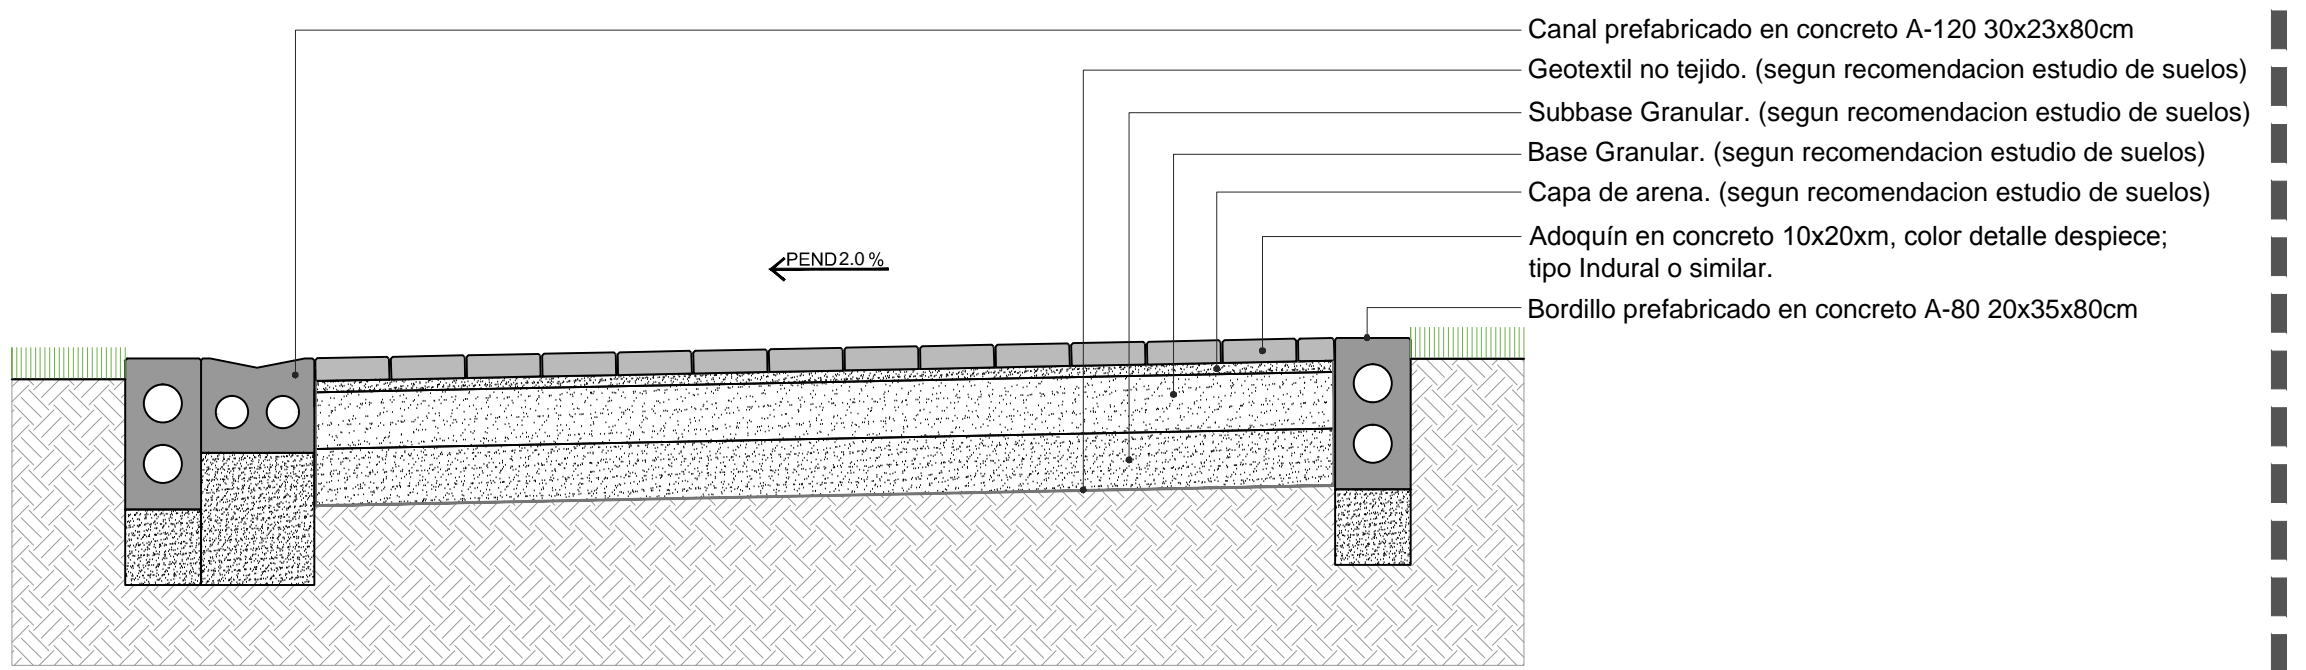


DETALLES DESPIECE DE PISOS

DESPIECES DE PISO TIPO 1 DEP-01

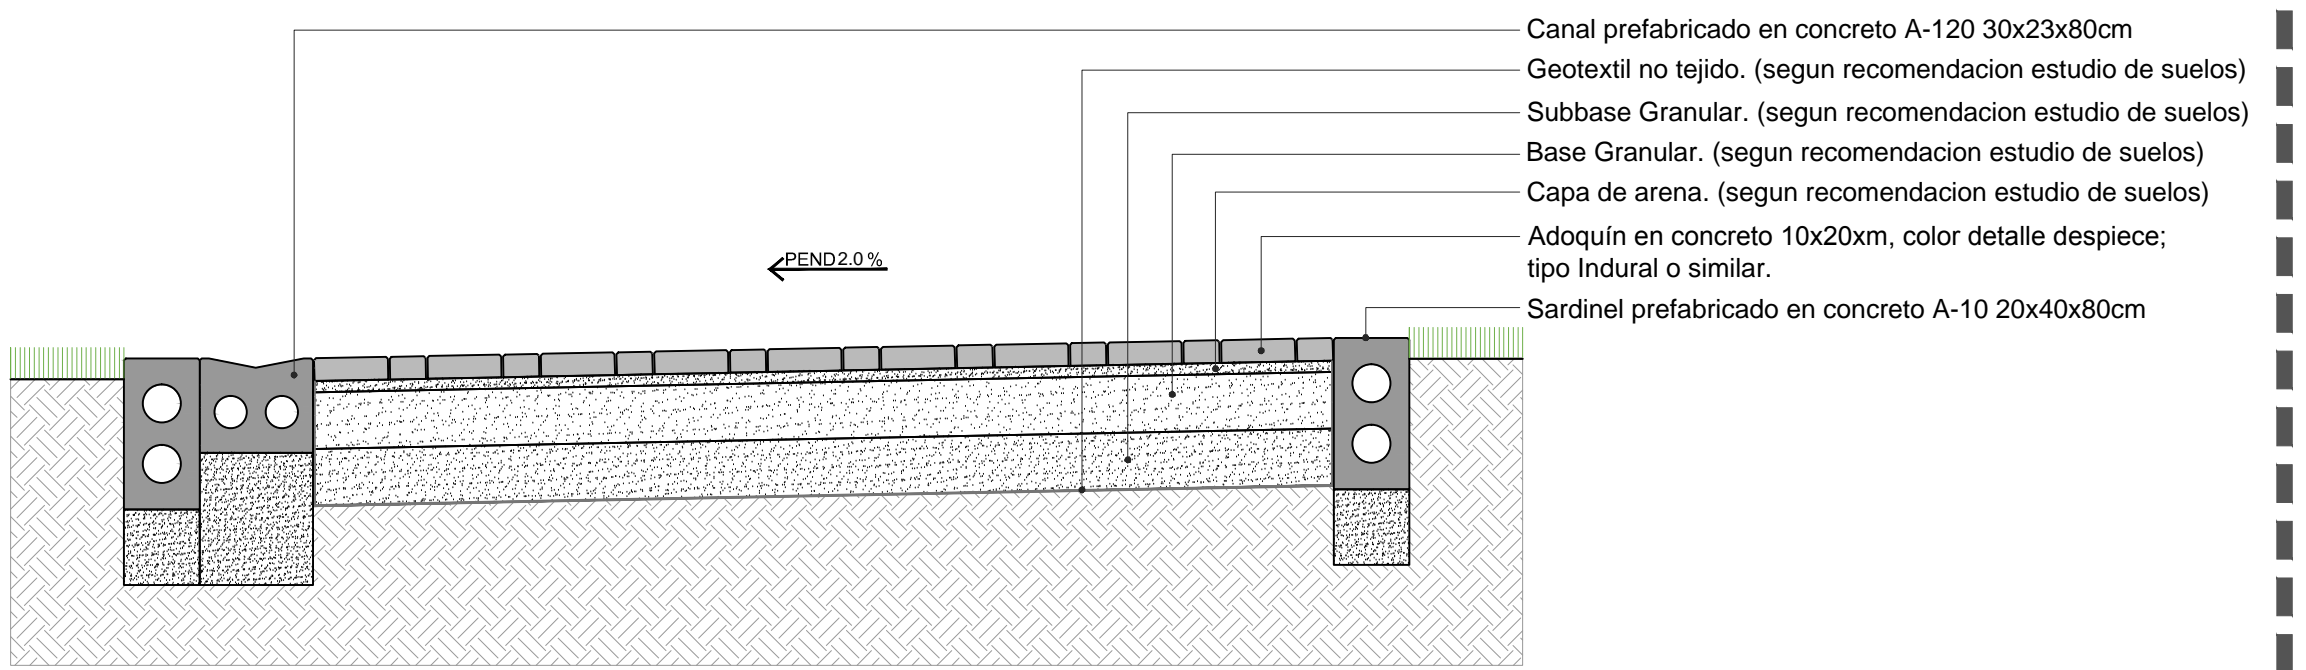

DESPIECES DE PISO TIPO 2 DEP-02

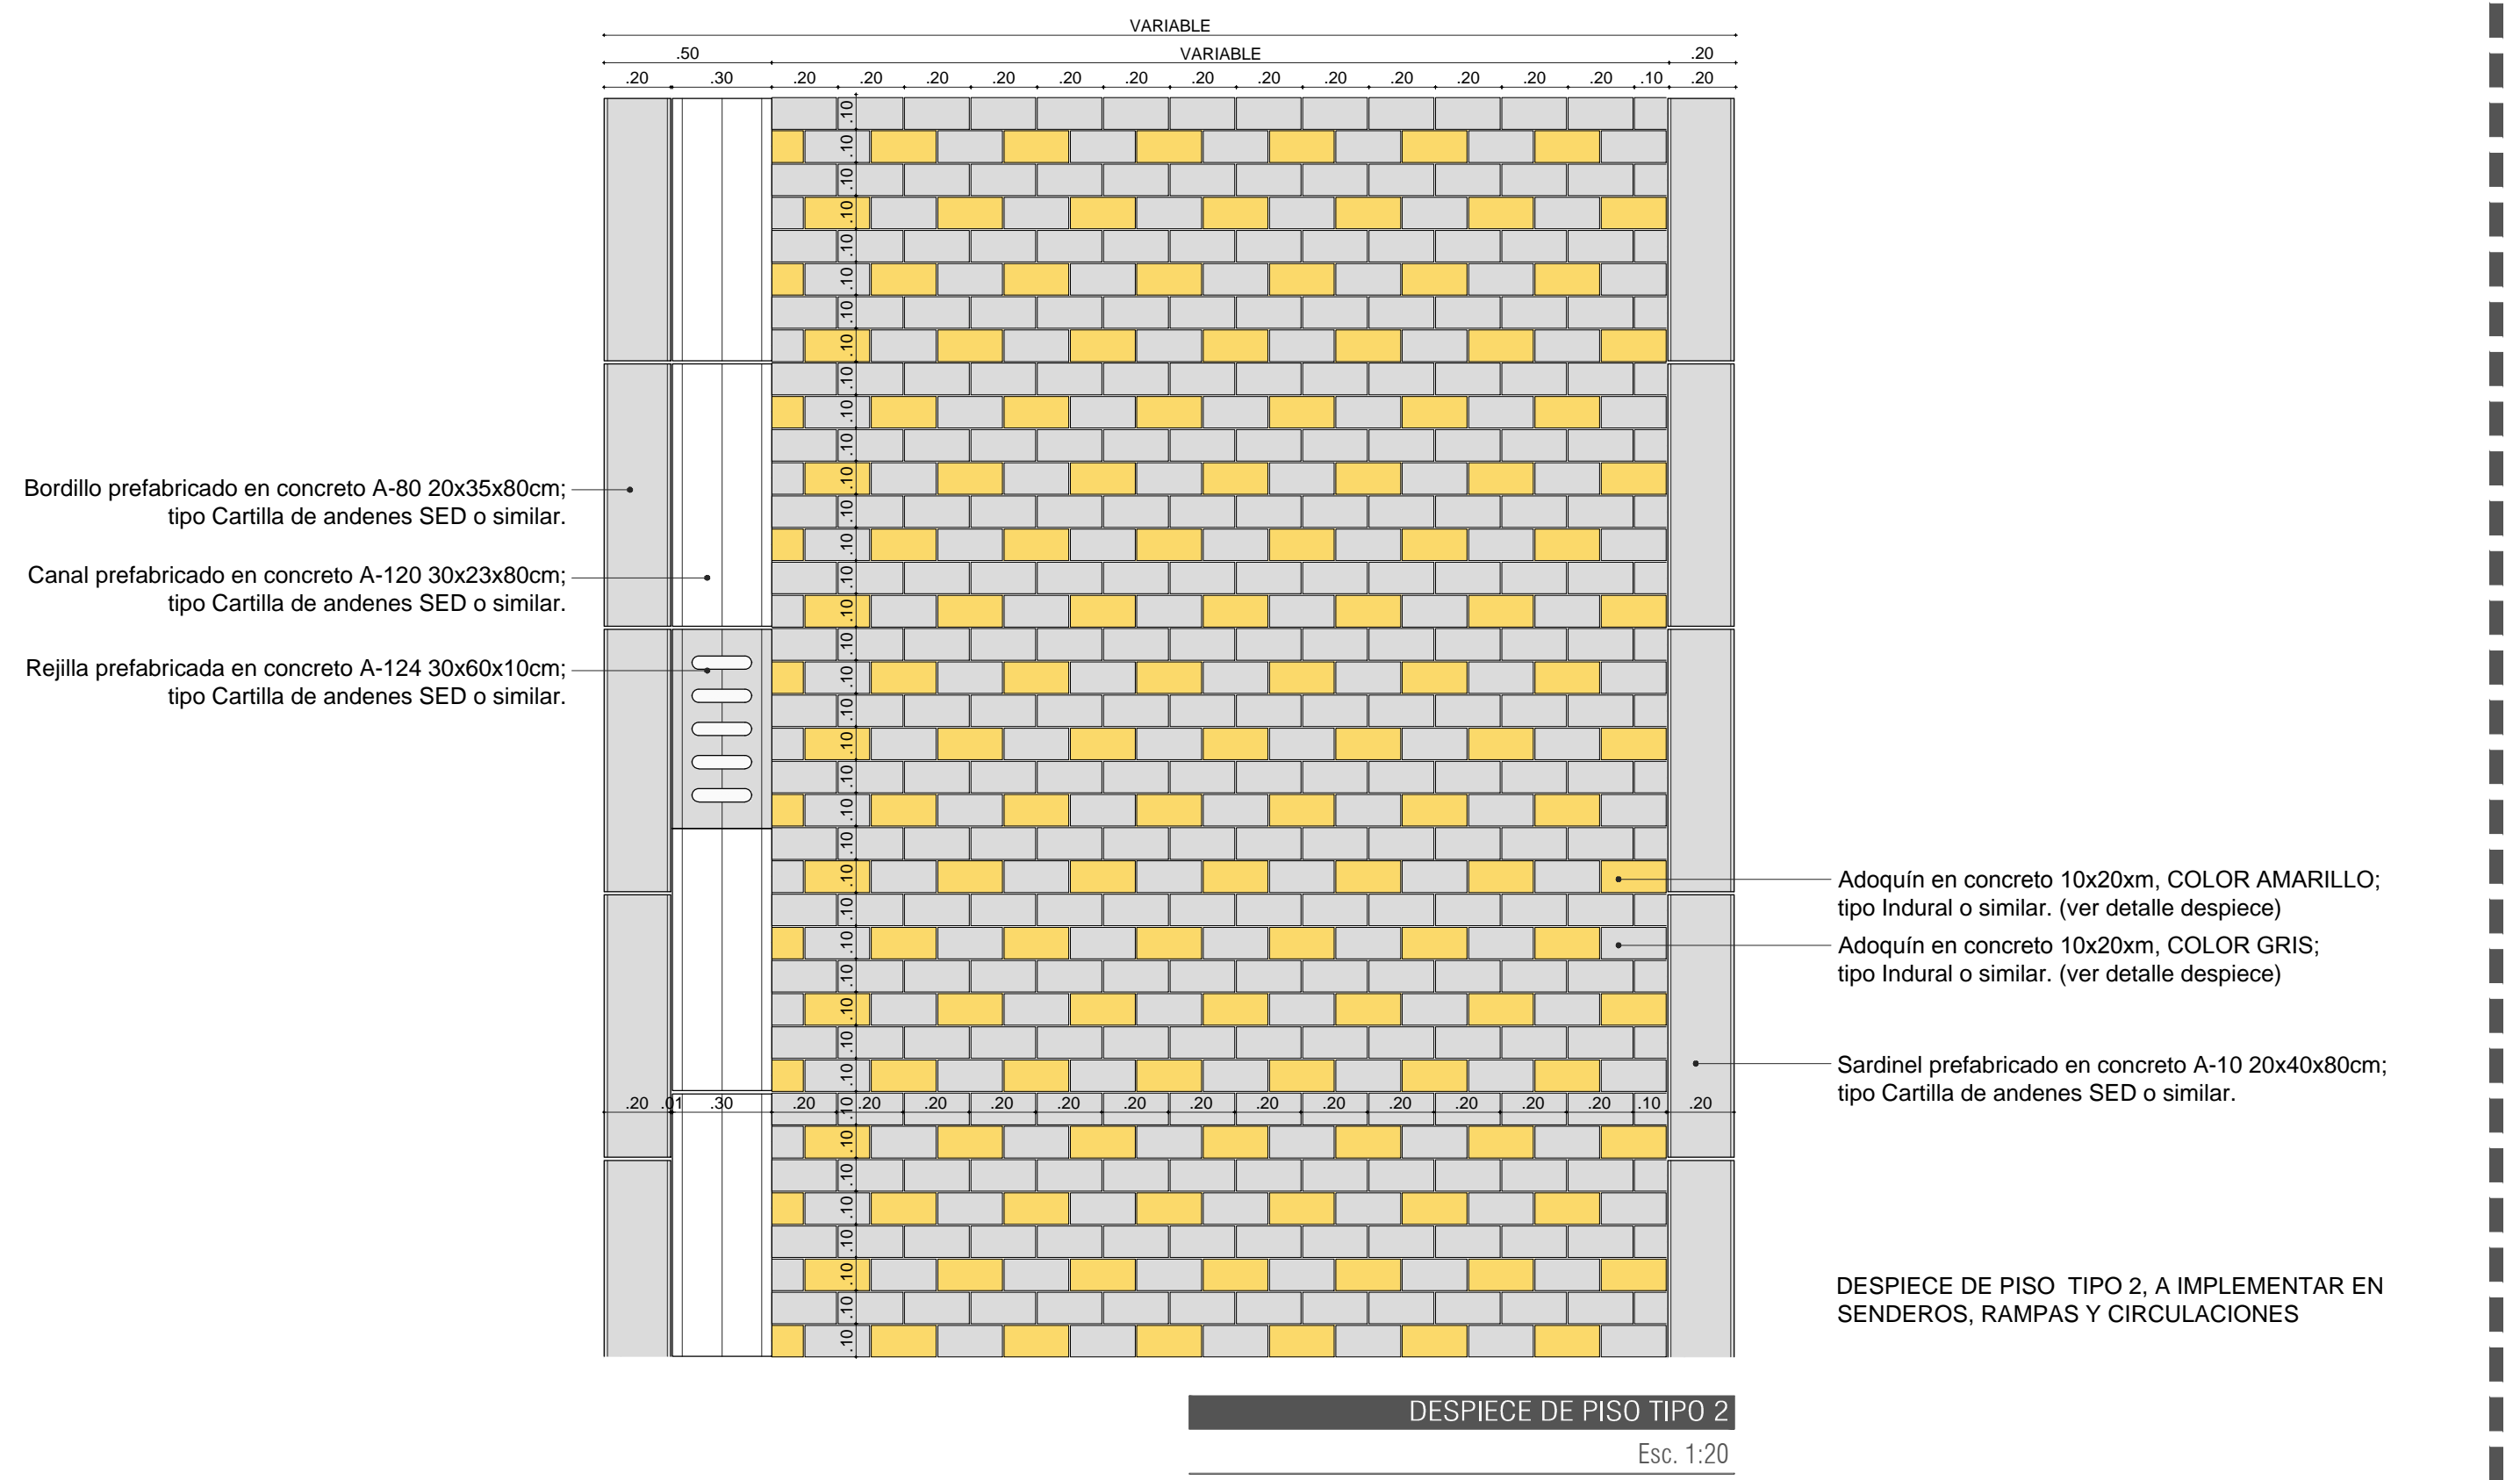

- NOTAS:
1. TODOS LOS ELEMENTOS ESTRUCTURALES DEBEN CUMPLIR CON LA NORMA NBR-10
 2. TODAS LAS ARISTAS EN CONCRETO SERÁN REDONDEADAS. DIÁMETRO MÍNIMO = 0,02 Mts.
 3. MEDIDAS EN METROS.
 4. VER RESISTENCIA DEL RECREO, MORTERO, SELLO DE ARENA, ETC.
 5. EN EL DOCUMENTO DISEÑO DE PAVIMENTOS Y/O EN DOCUMENTO DE ESTUDIO DE SUELOS.
 6. TODAS LAS MEDIDAS Y NIVELES DEBEN SER VERIFICADAS POR EL CONTRATISTA EN OBRA.