


# PARQUE BIOSALUDABLE

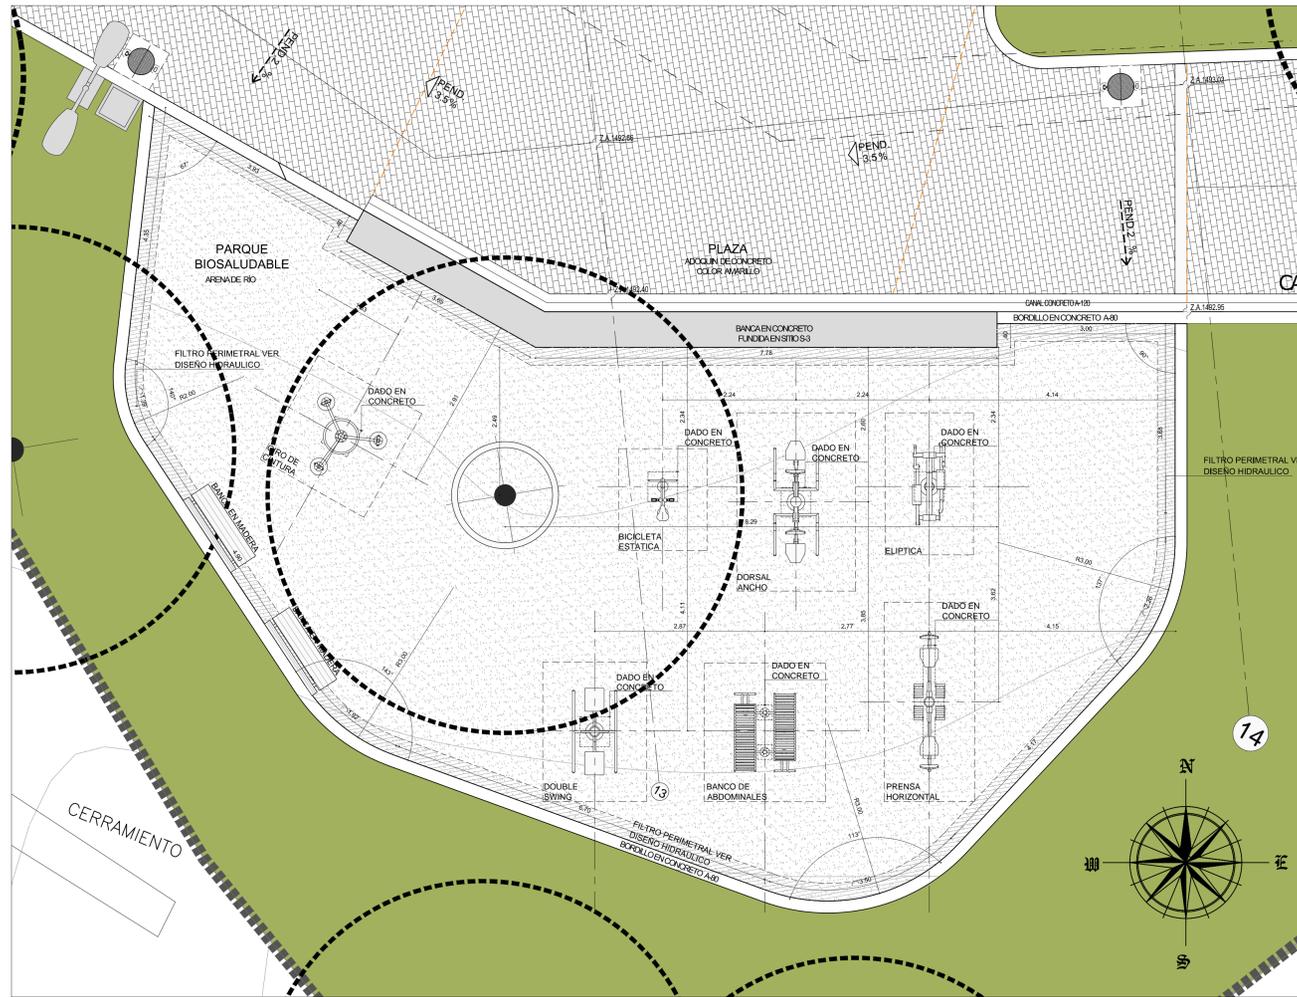

BIOSALUDABLE PLANTA  
Esc. 1:50

## CUADRO DE ELEMENTOS

1. PRENSA HORIZONTAL
2. GIRO DE CINTURA
3. DOBLE SWING
4. DORSAL ANCHO
5. BICICLETA ESTÁTICA
6. BANCO DE ABDOMINALES
7. ELIPTICA

CUADRO DE ÁREAS	
ÁREAS VERDES	M2 1242,55
ZONAS DURAS (ADOQUÍN DE CONCRETO, ANDÉN EN CONCRETO, BORDILLOS, ETC.)	1237,38
ÁREA DE JUEGOS INFANTILES (ARENA DE RÍO)	118,79
PARQUE BIOSALUDABLE (ARENA DE RÍO)	142,34
<b>TOTAL ÁREA DE INTERVENCIÓN</b>	<b>2741,06</b>

### 1 PRENSA HORIZONTAL

ALZADO FRONTAL  
ALZADO LATERAL  
VISTA EN PLANTA  
DETALLES PRENSA HORIZONTAL ESCALA 1:25

### 2 GIRO DE CINTURA

VISTA EN PLANTA ESCALA 1:25  
ZAPATA ESCALA 1:25  
DETALLE ANCLAJES ESCALA 1:5  
DETALLE DE INSTALACION SIN ESCALA  
VISTA ALZADA ESCALA 1:25  
DETALLE ZAPATA ESCALA 1:25  
DETALLE PLATINA DE ANCLAJE ESCALA 1:5  
DETALLES GIRO DE CINTURA

### 3 DOBLE SWING

ALZADO FRONTAL ESCALA 1:25  
ALZADO LATERAL ESCALA 1:25  
DETALLE ANCLAJES ESCALA 1:5  
DETALLE DE INSTALACION SIN ESCALA  
VISTA EN PLANTA ESCALA 1:25  
DETALLE ZAPATA ESCALA 1:25  
DETALLE PLATINA DE ANCLAJE ESCALA 1:5  
DETALLES DOBLE SWING

### 4 DORSAL ANCHO

ALZADO FRONTAL ESCALA 1:25  
ALZADO LATERAL ESCALA 1:25  
DETALLE ANCLAJES ESCALA 1:5  
DETALLE DE INSTALACION SIN ESCALA  
VISTA EN PLANTA ESCALA 1:25  
DETALLE ZAPATA ESCALA 1:25  
DETALLE PLATINA DE ANCLAJE ESCALA 1:5  
DETALLES DORSAL ANCHO

### 5 BICICLETA ESTÁTICA

ALZADO FRONTAL  
ALZADO LATERAL  
VISTA EN PLANTA  
DETALLES DE BICICLETA ESTÁTICA ESCALA 1:25

### 6 BANCO DE ABDOMINALES

ALZADO FRONTAL  
ALZADO LATERAL  
VISTA EN PLANTA  
DETALLES BANCO DE ABDOMINALES ESCALA 1:25

### 7 ELIPTICA

VISTA EN PLANTA  
VISTA EN PLANTA  
ALZADO FRONTAL  
DETALLES ELIPTICA ESCALA 1:25

DETALLES DE EQUIPOS BIOSALUDABLES