


CORTES



PLANTA PLAZOLETAS 1-1
Esc. 1:125

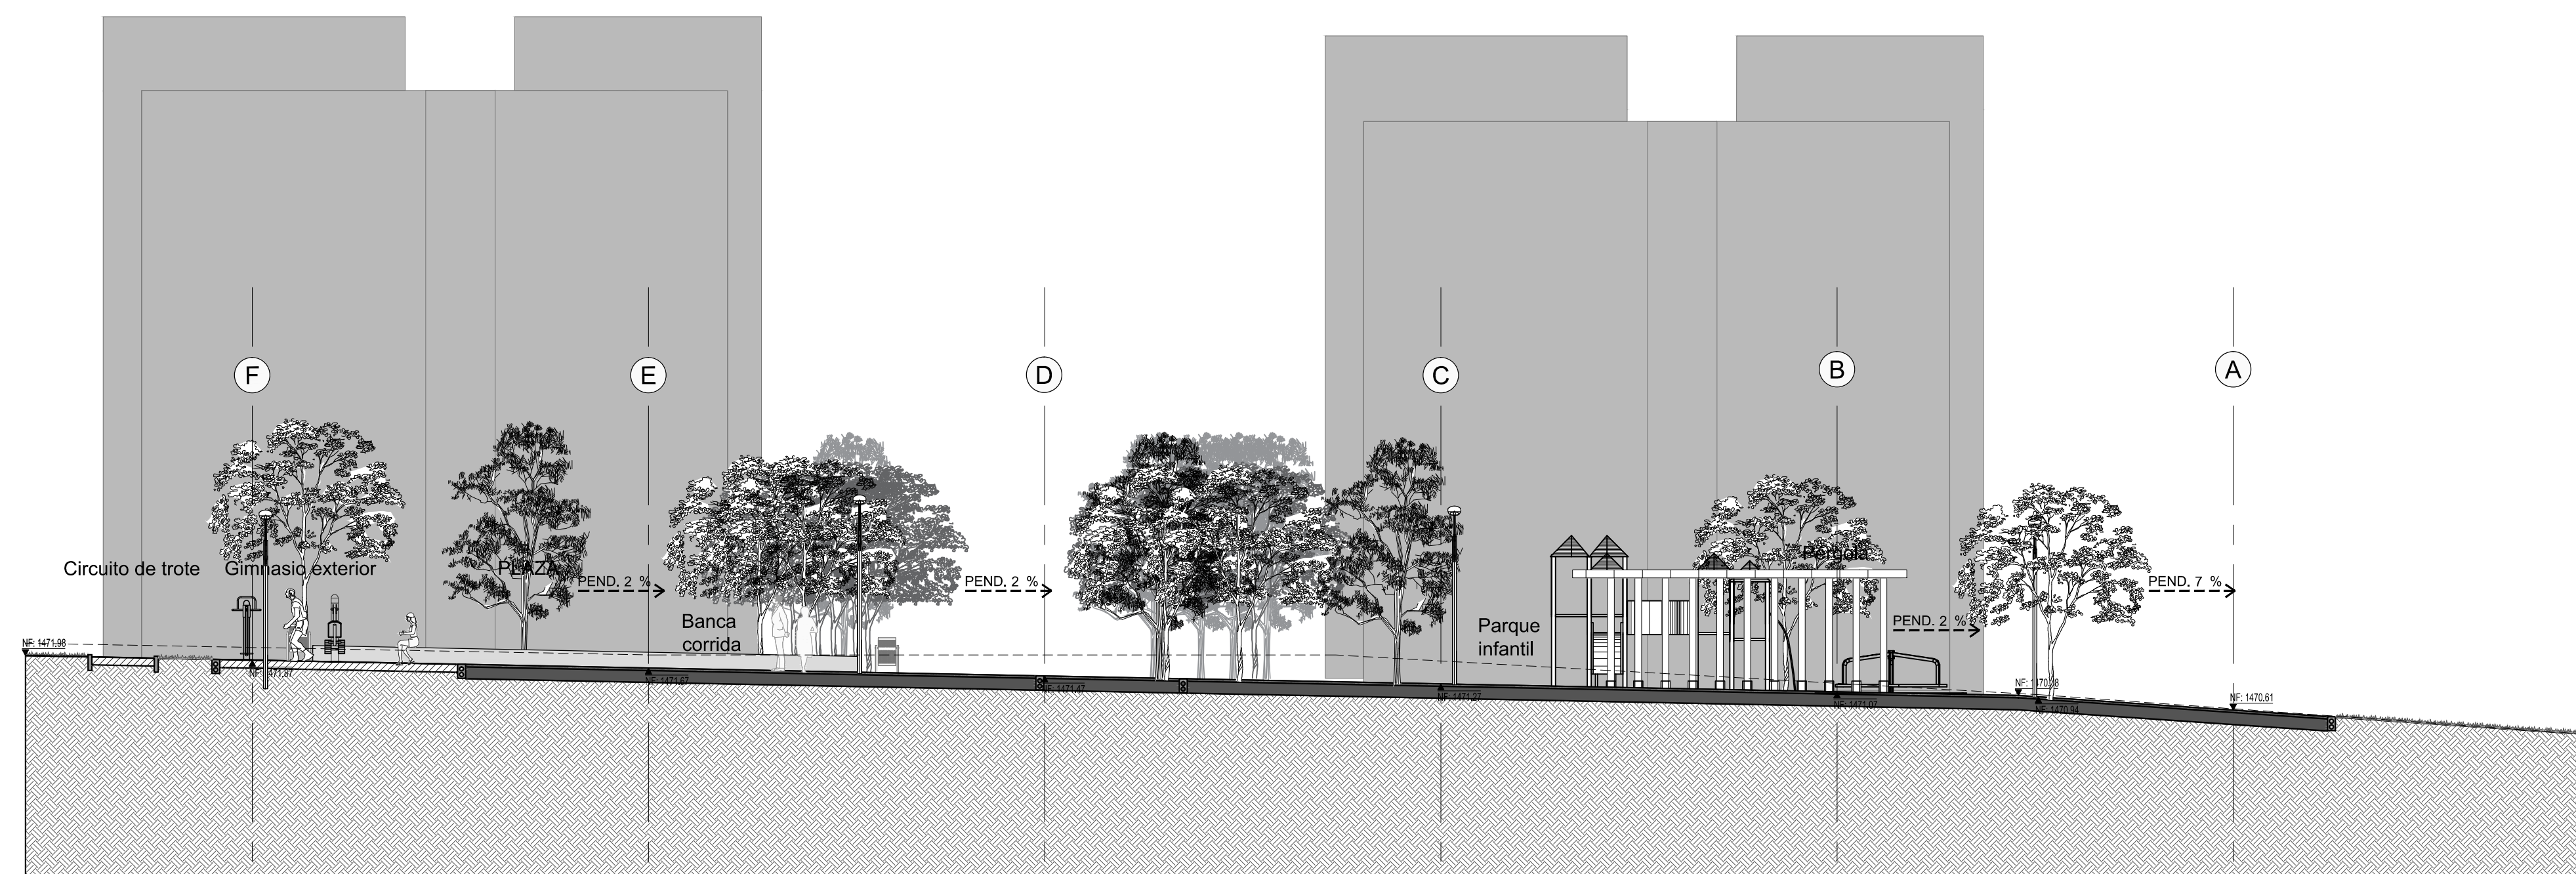

SECCION 2-2
Esc. 1:100

CONVENCIONES ARQUITECTONICAS

	ADOQUIN DE CONCRETO 20x10, GRIS
	ADOQUIN DE CONCRETO 20x10, AMARILLO
	SUPERFICIE EN ARENA DE RÍO
	CONCRETO FUNDIDO EN SITIO
	BANCA MADERA M-50
	CANECA M-120
	BOLARDO EN CONCRETO M-60
	BOLARDO BAJO M-61
	CICLOPARQUEADERO M-101
	LUMINARIA SENCILLA
	LUMINARIA DOBLE
	SEÑAL CICLORUTA DOBLE
	DIVISOR METALICO DE CARRIL
	SARDINEL - BORDILLO
	EJE CICLORUTA
	PARAMENTOS
	ARBOL PROPUESTO
	ARBOL EXISTENTE

CUADRO DE ÁREAS

	M2
ÁREAS VERDES	1334,56
ZONAS DURAS (ADOQUÍN DE CONCRETO, ANDÉN EN CONCRETO, BORDILLOS, ETC.)	1032,32
AREA DE JUEGOS INFANTILES (ARENA DE RÍO)	96,77
PARQUE BIOSALUDABLE (ARENA DE RÍO)	43,73
CIRCUITO DE TROTE (POLVO DE LADRILLO)	190,03
TOTAL ÁREA DE INTERVENCIÓN	2697,41