




# PERGOLA

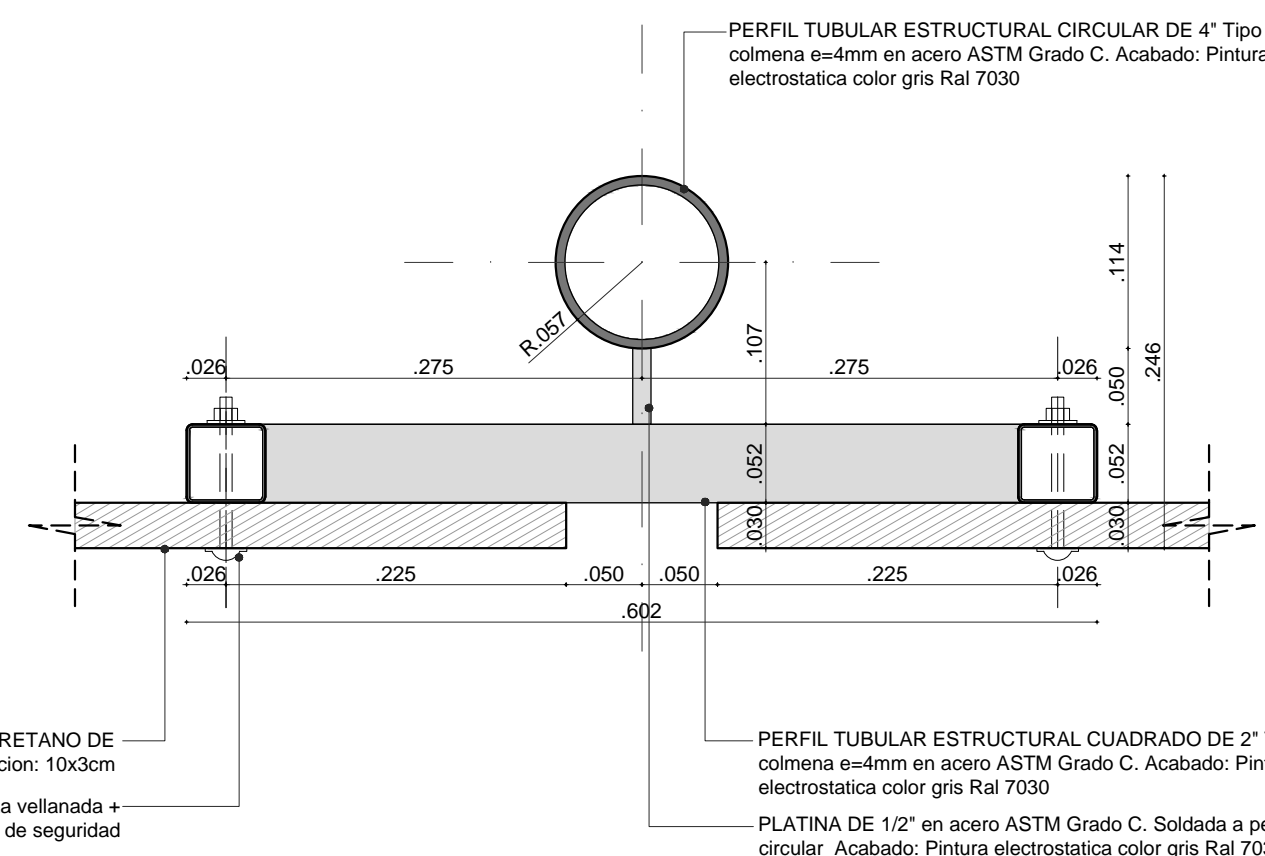


DETALLE CORTE 1  
Esc. 1:5

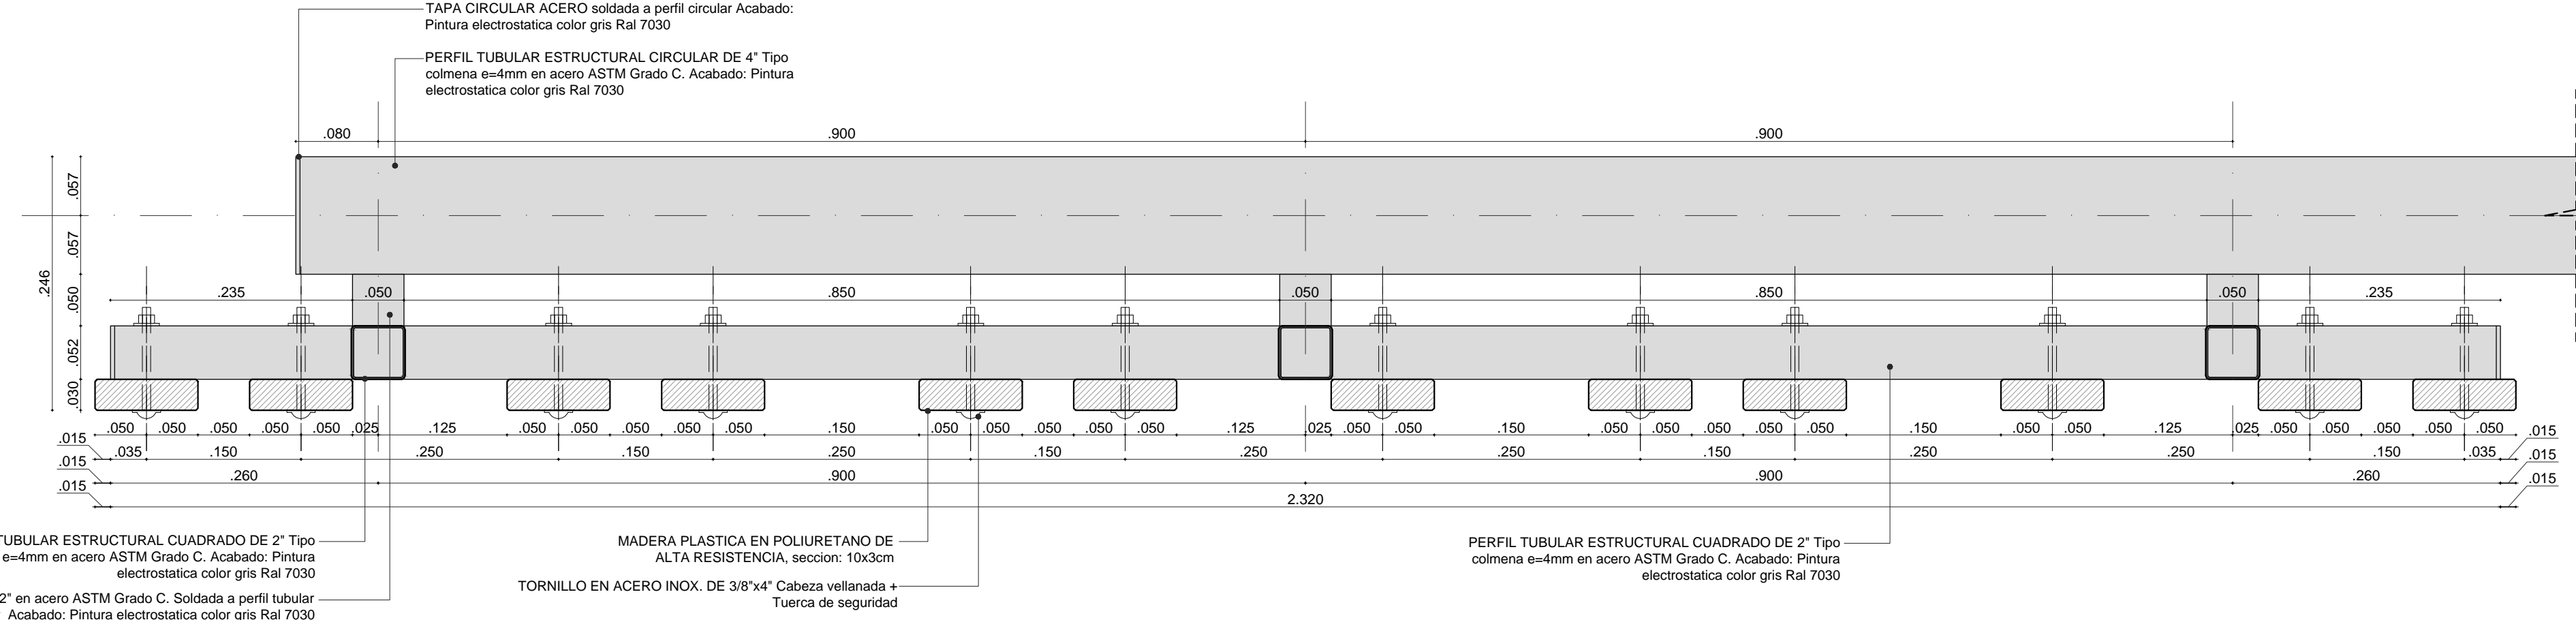


DETALLE CORTE 2  
Esc. 1:5

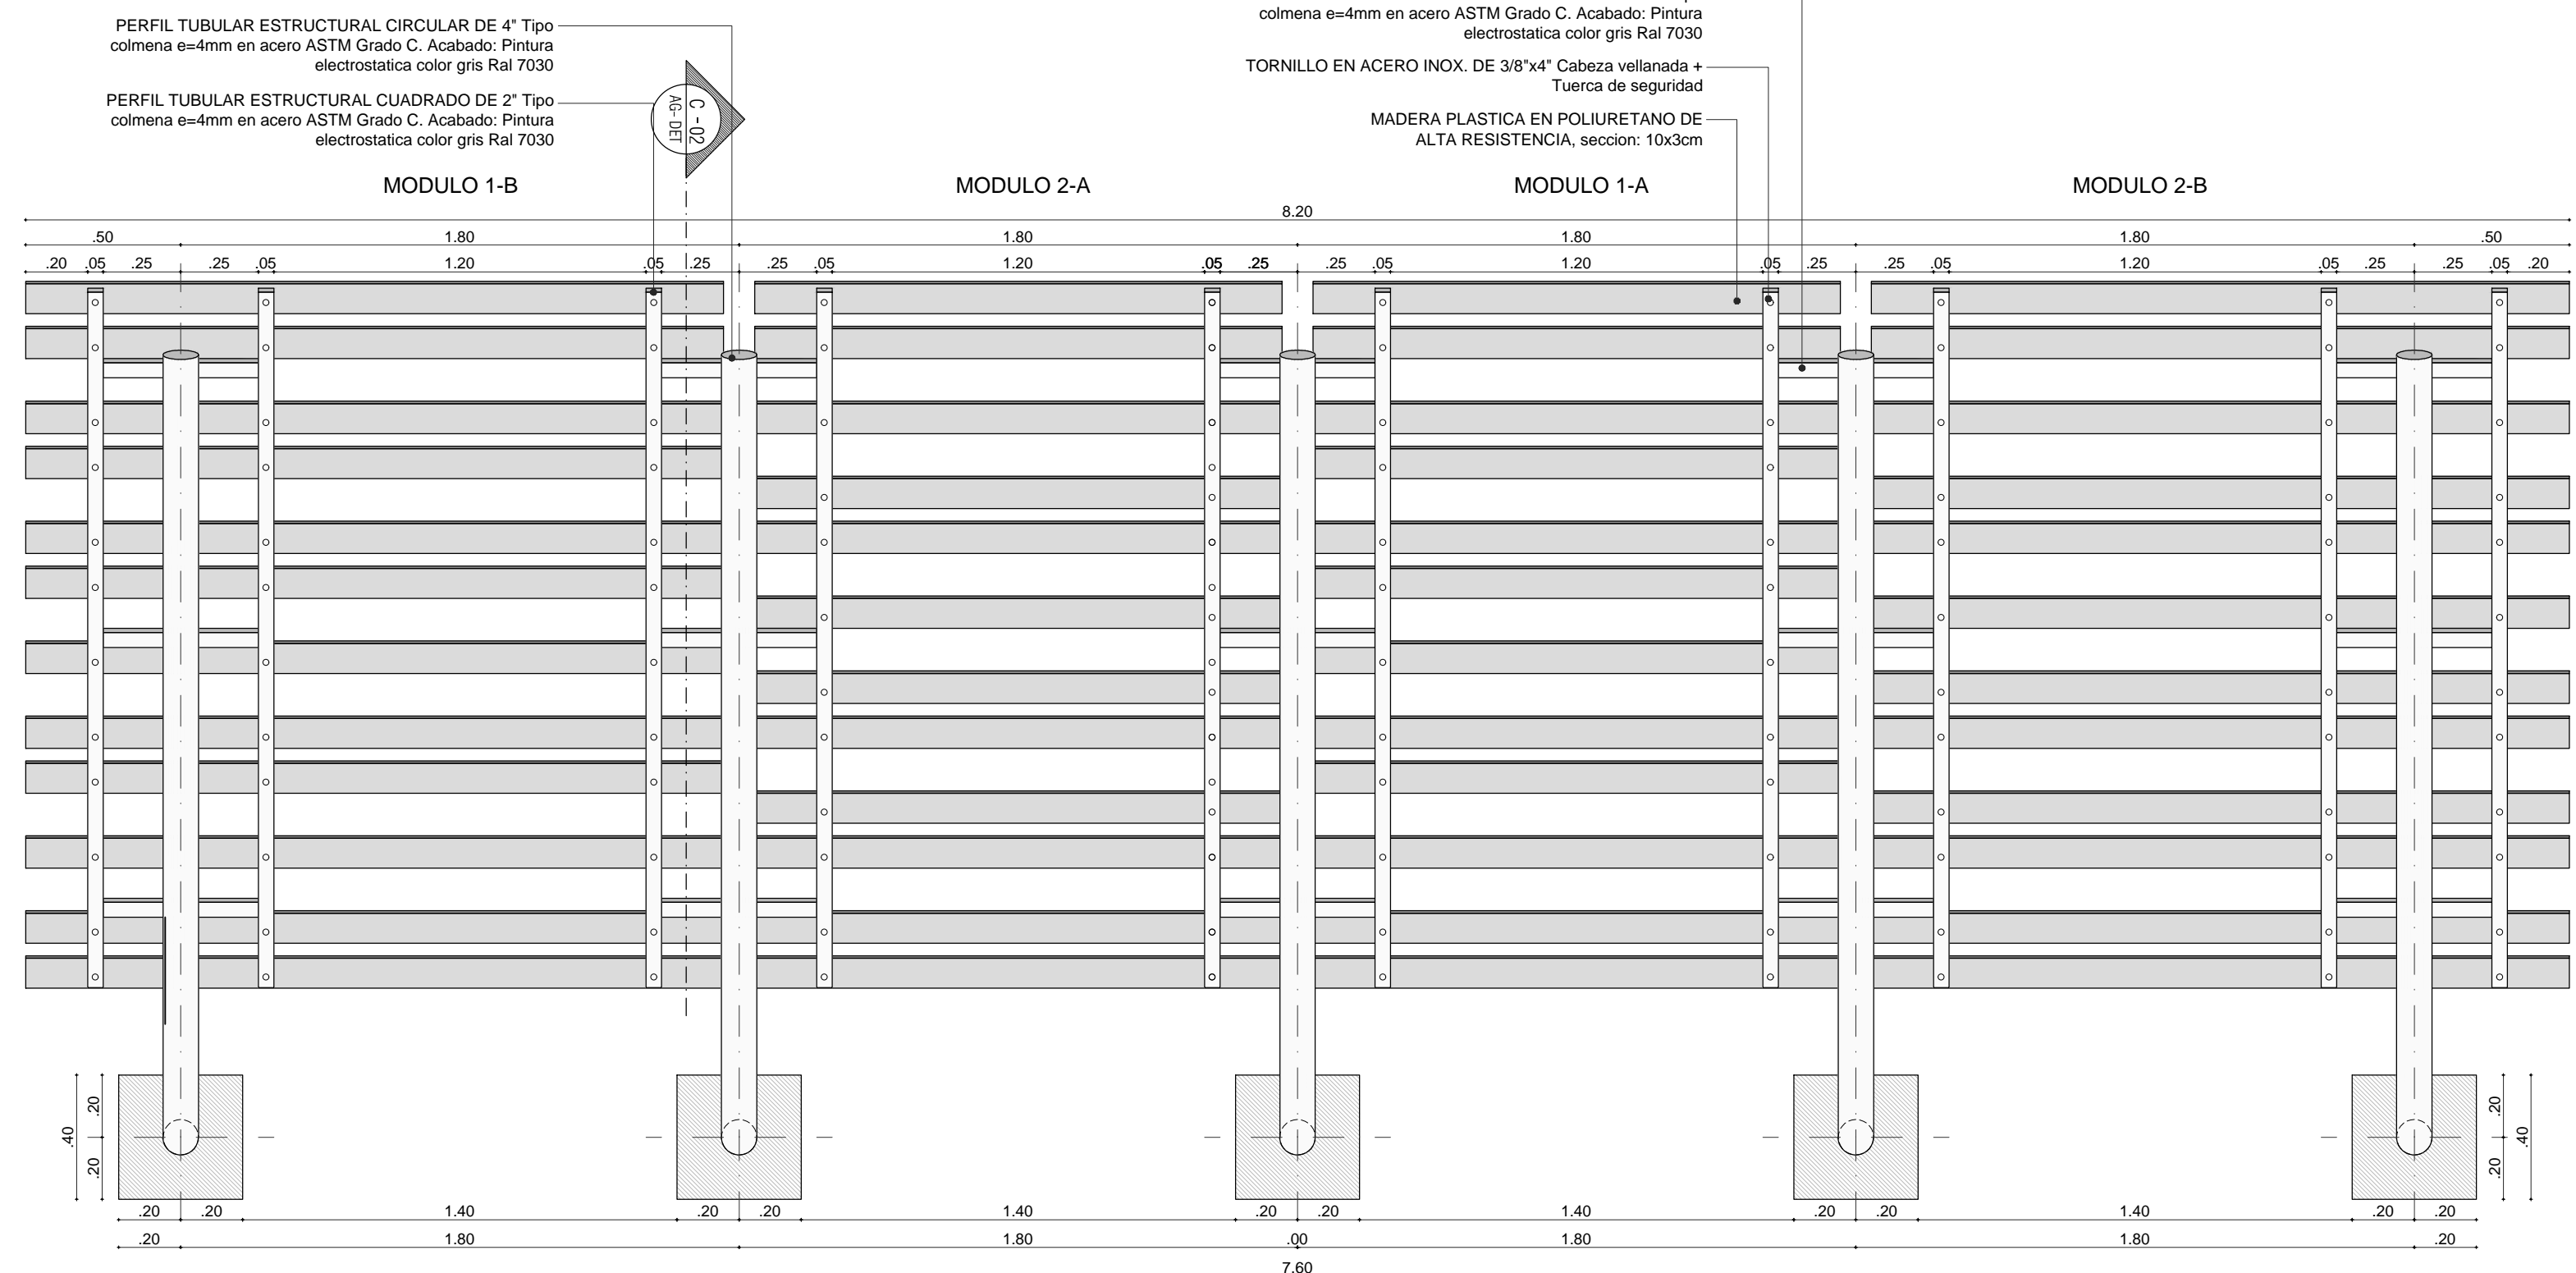


PLANTA PERGOLA  
Esc. 1:20

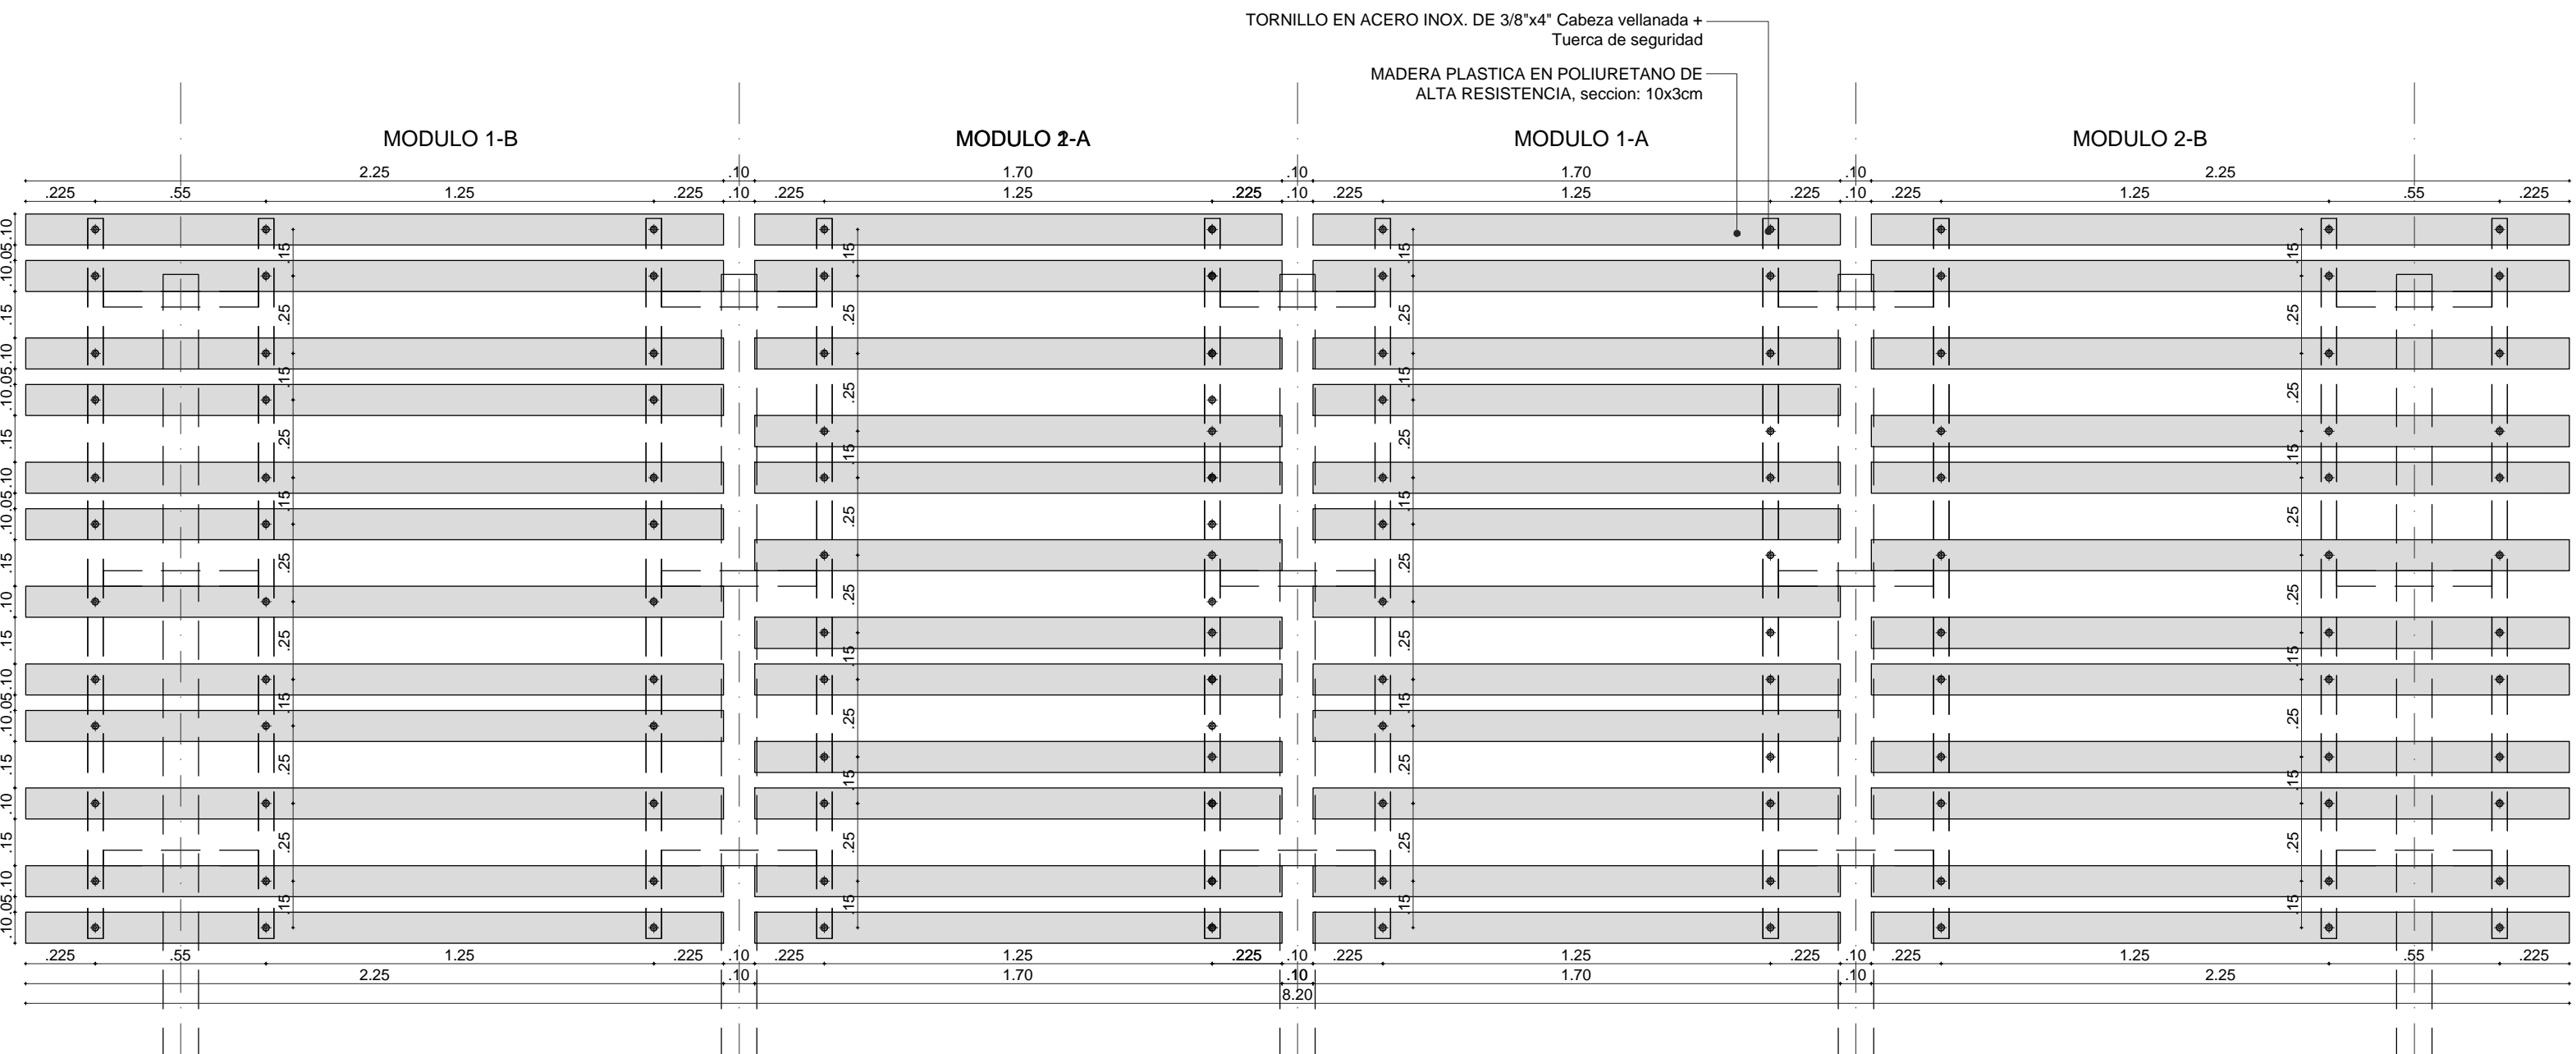

PLANTA MODULOS PERGOLA  
Esc. 1:20

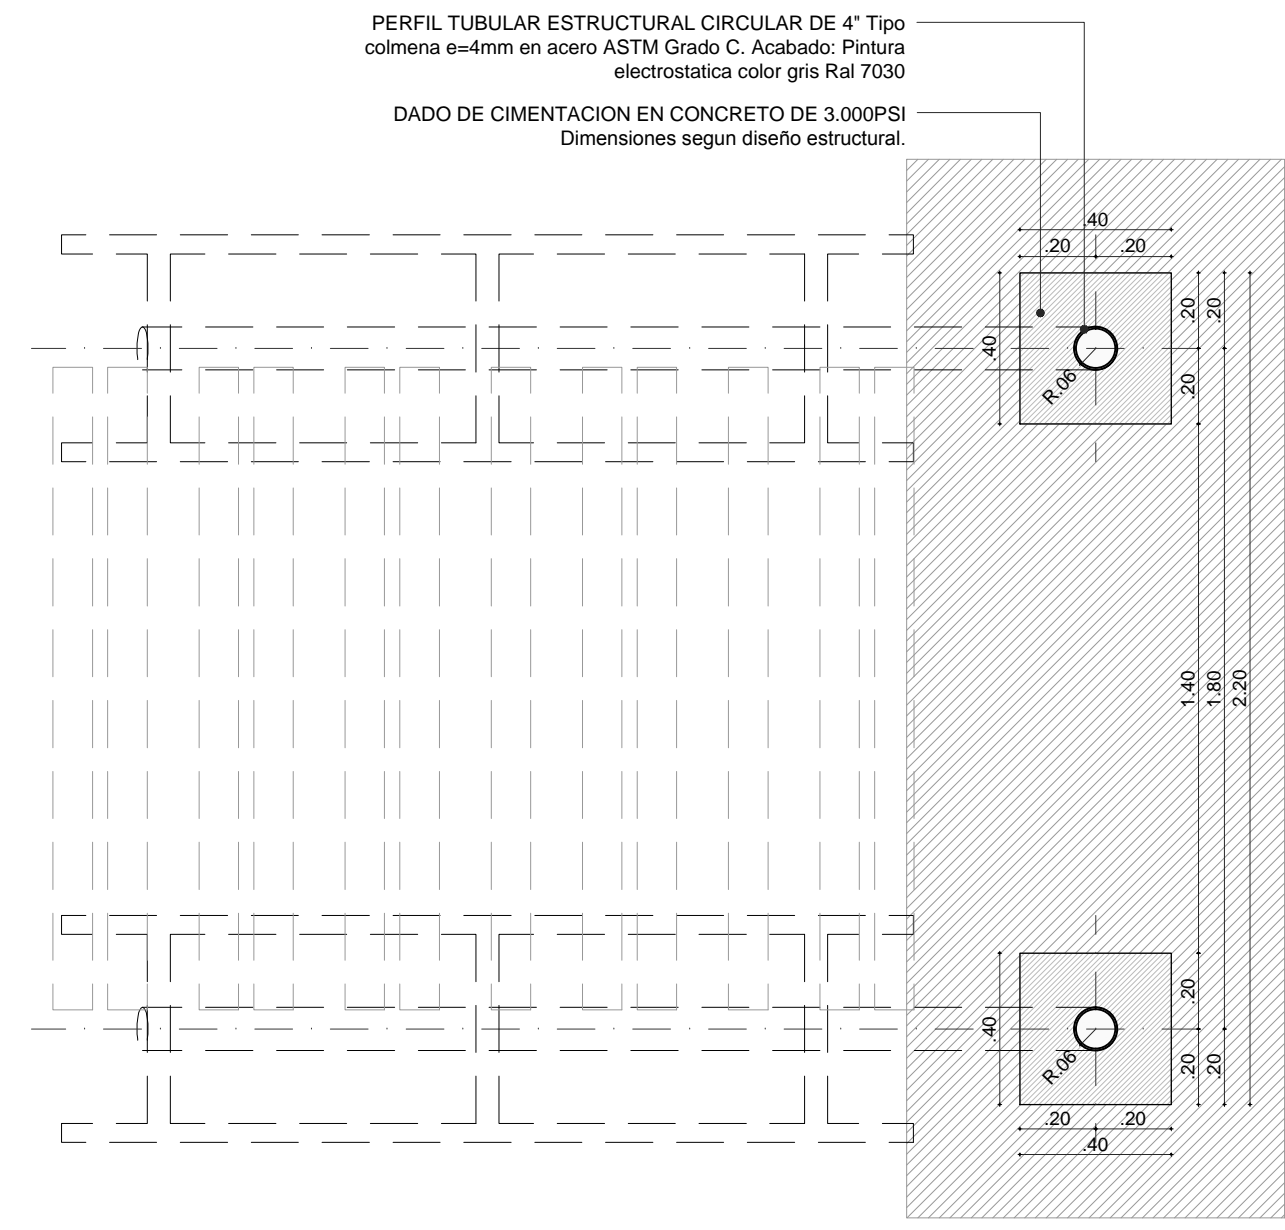

PLANTA ANCLAJES PERGOLA  
Esc. 1:20

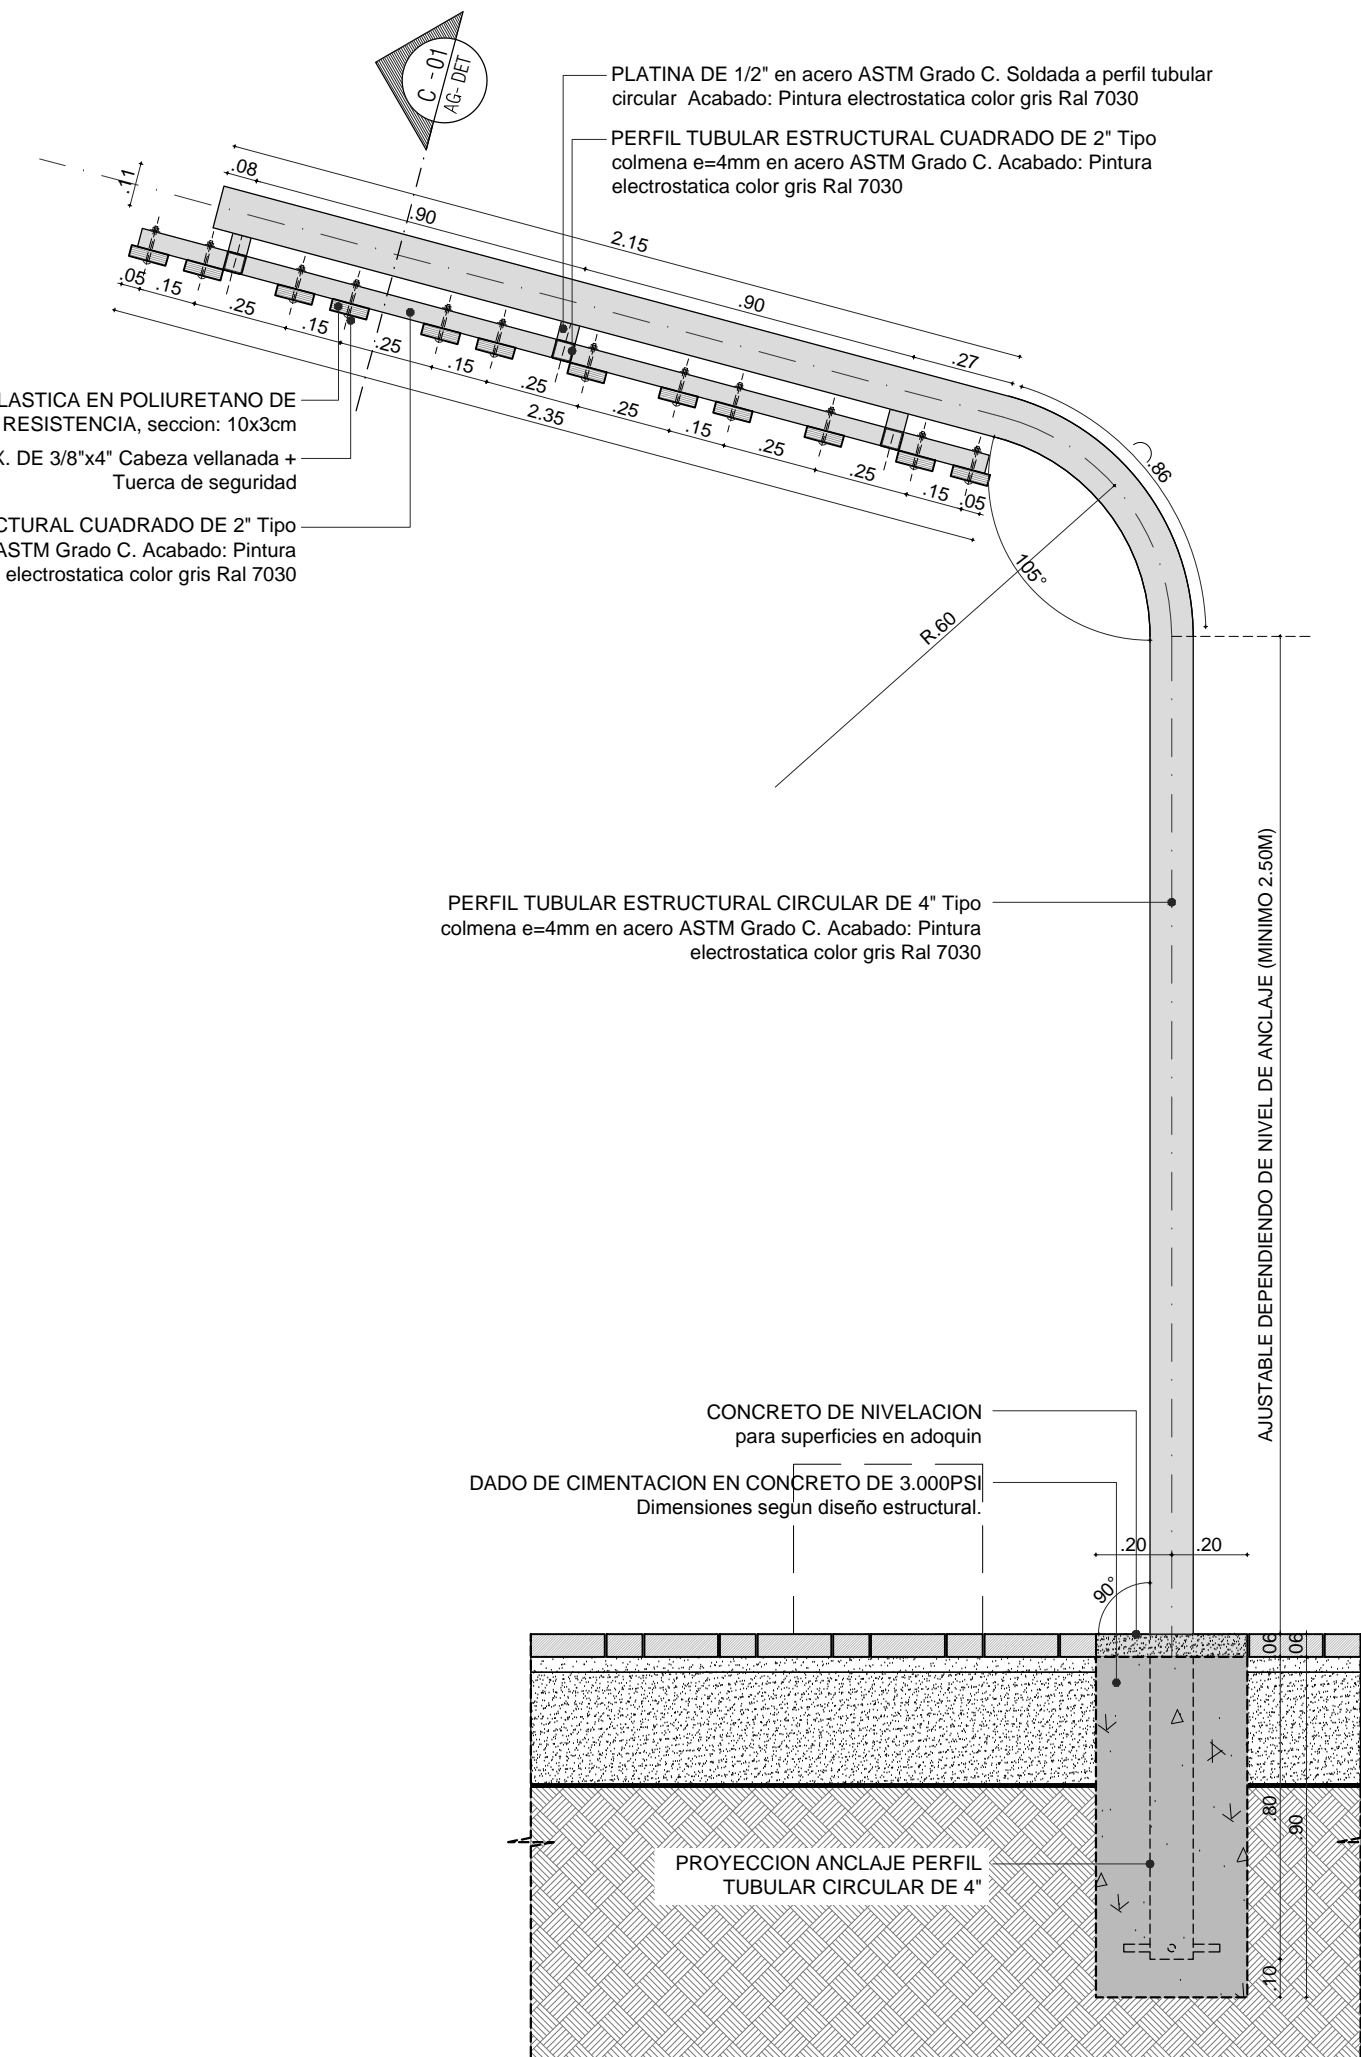

CORTE TRANSVERSAL PERGOLA  
Esc. 1:20