
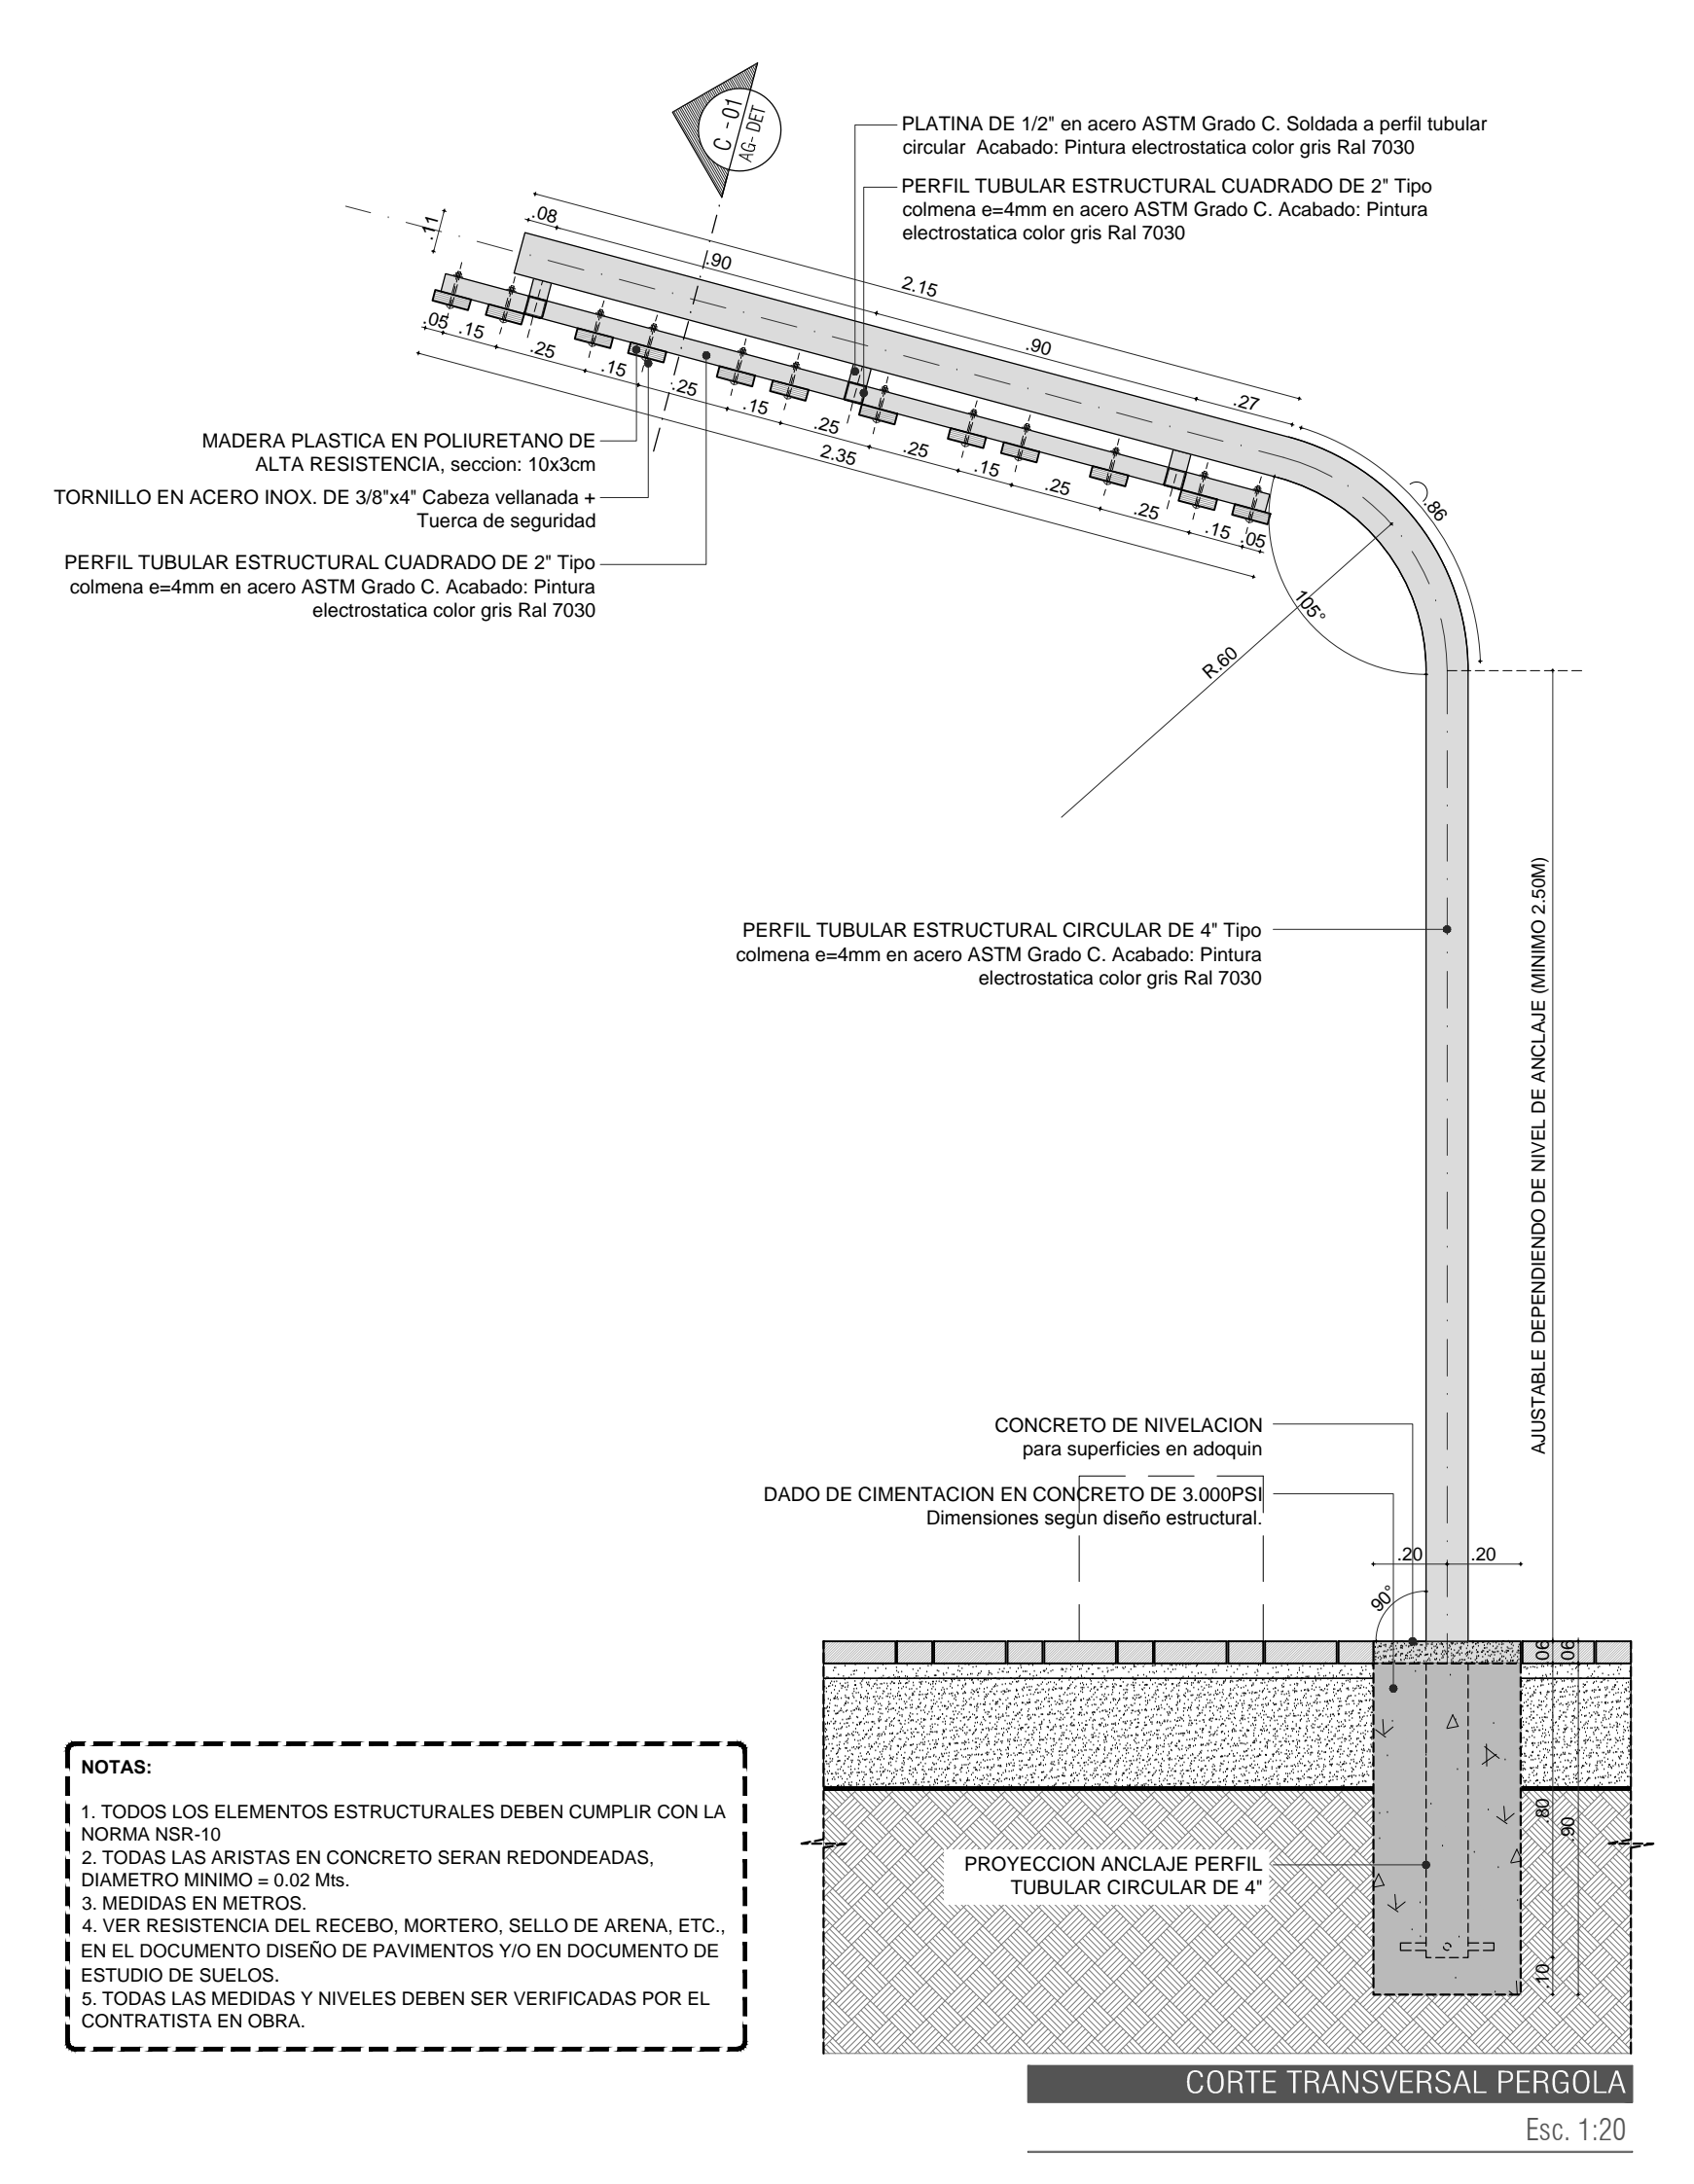
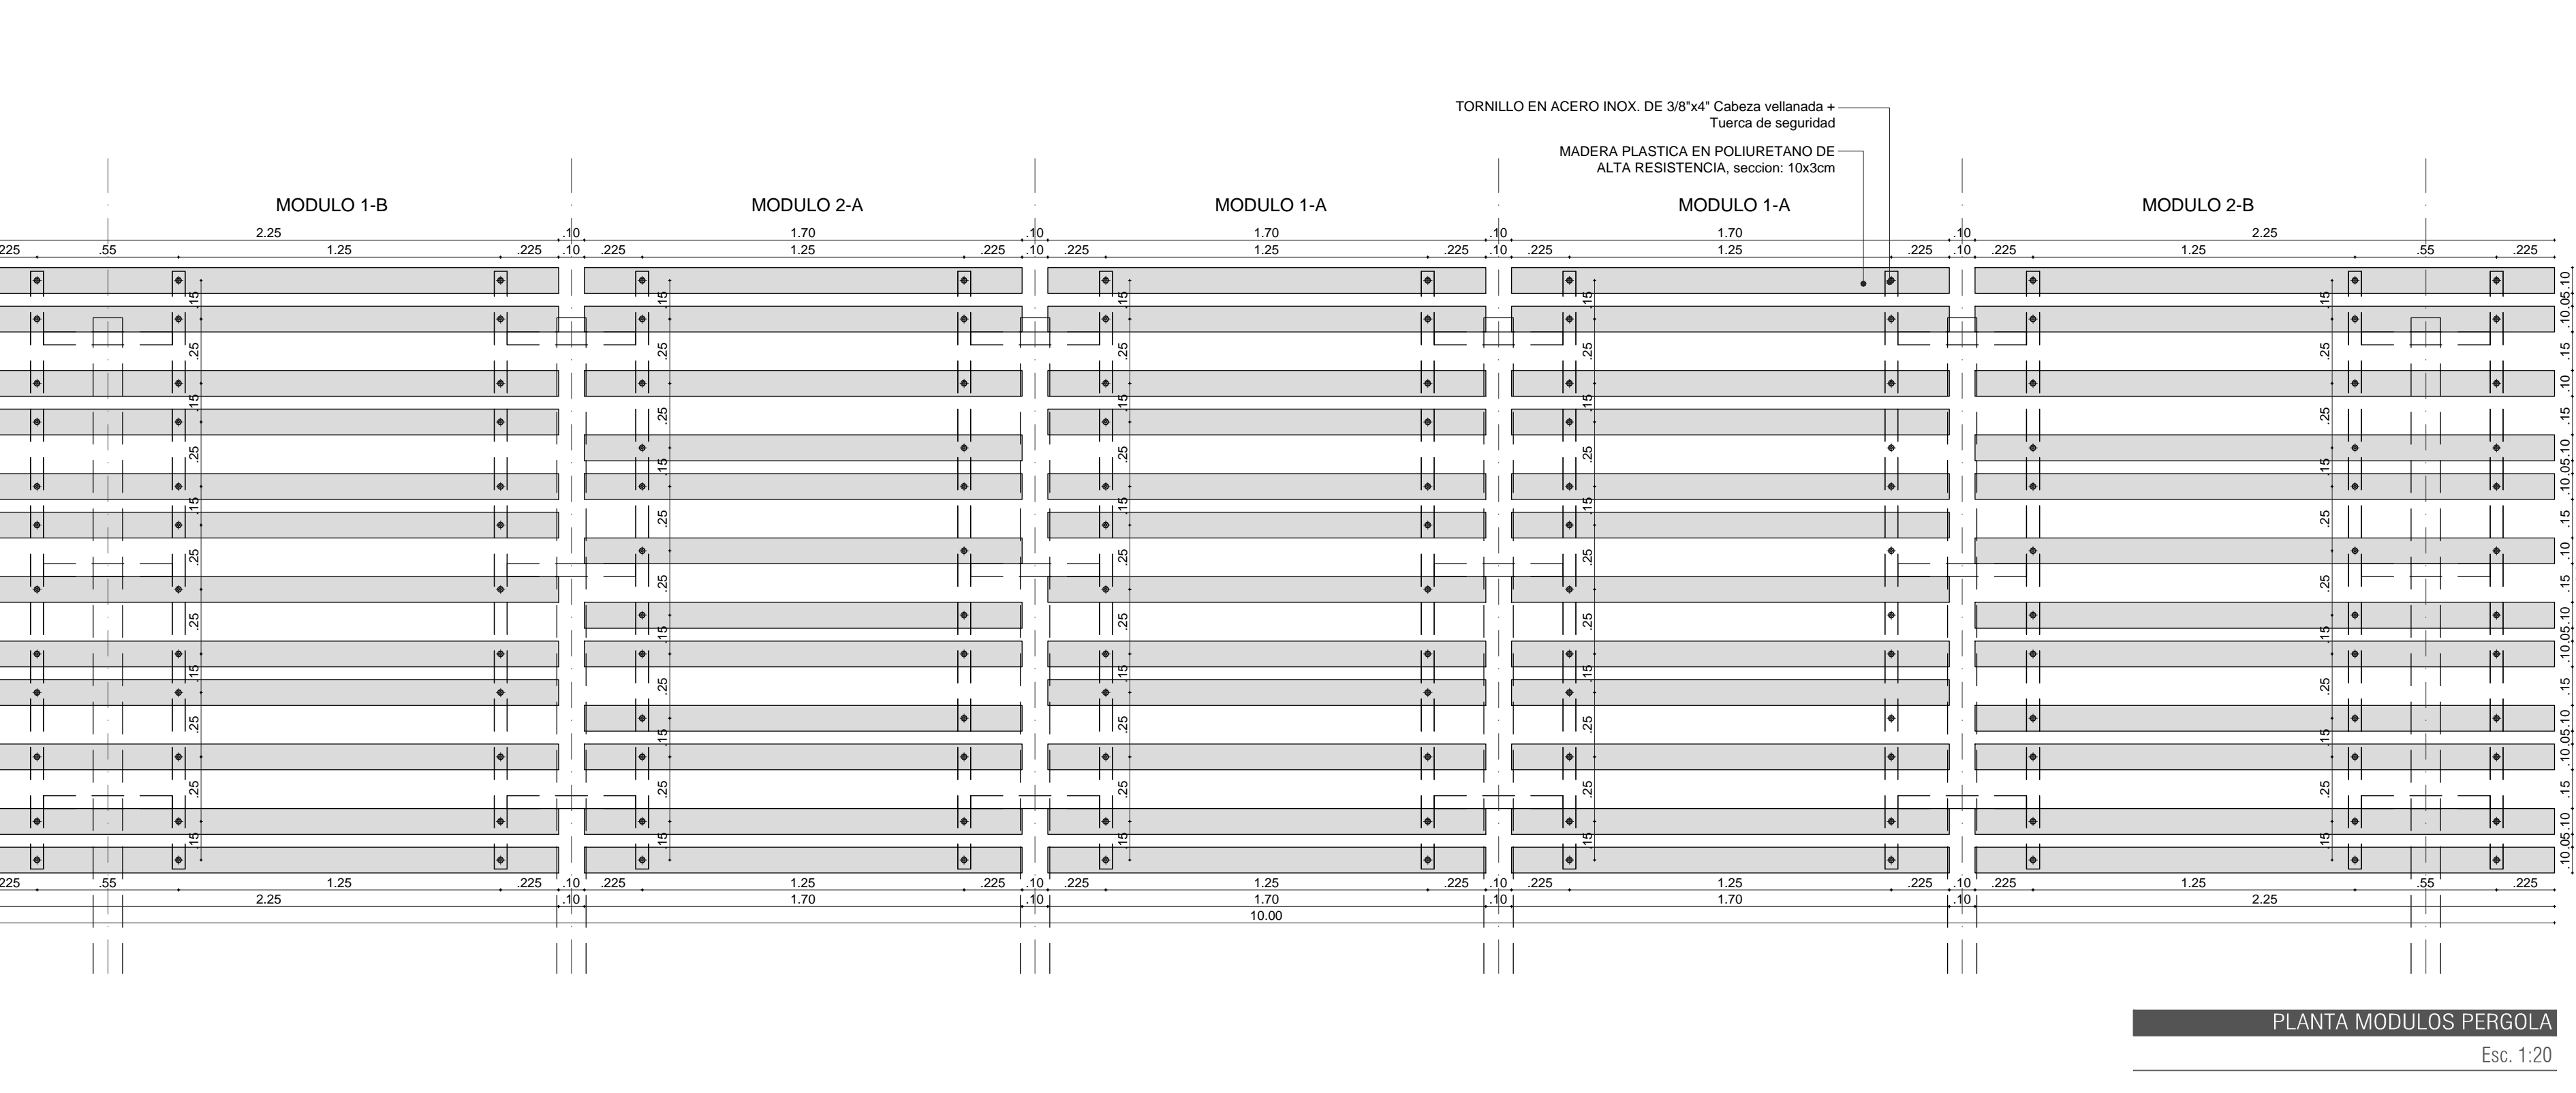
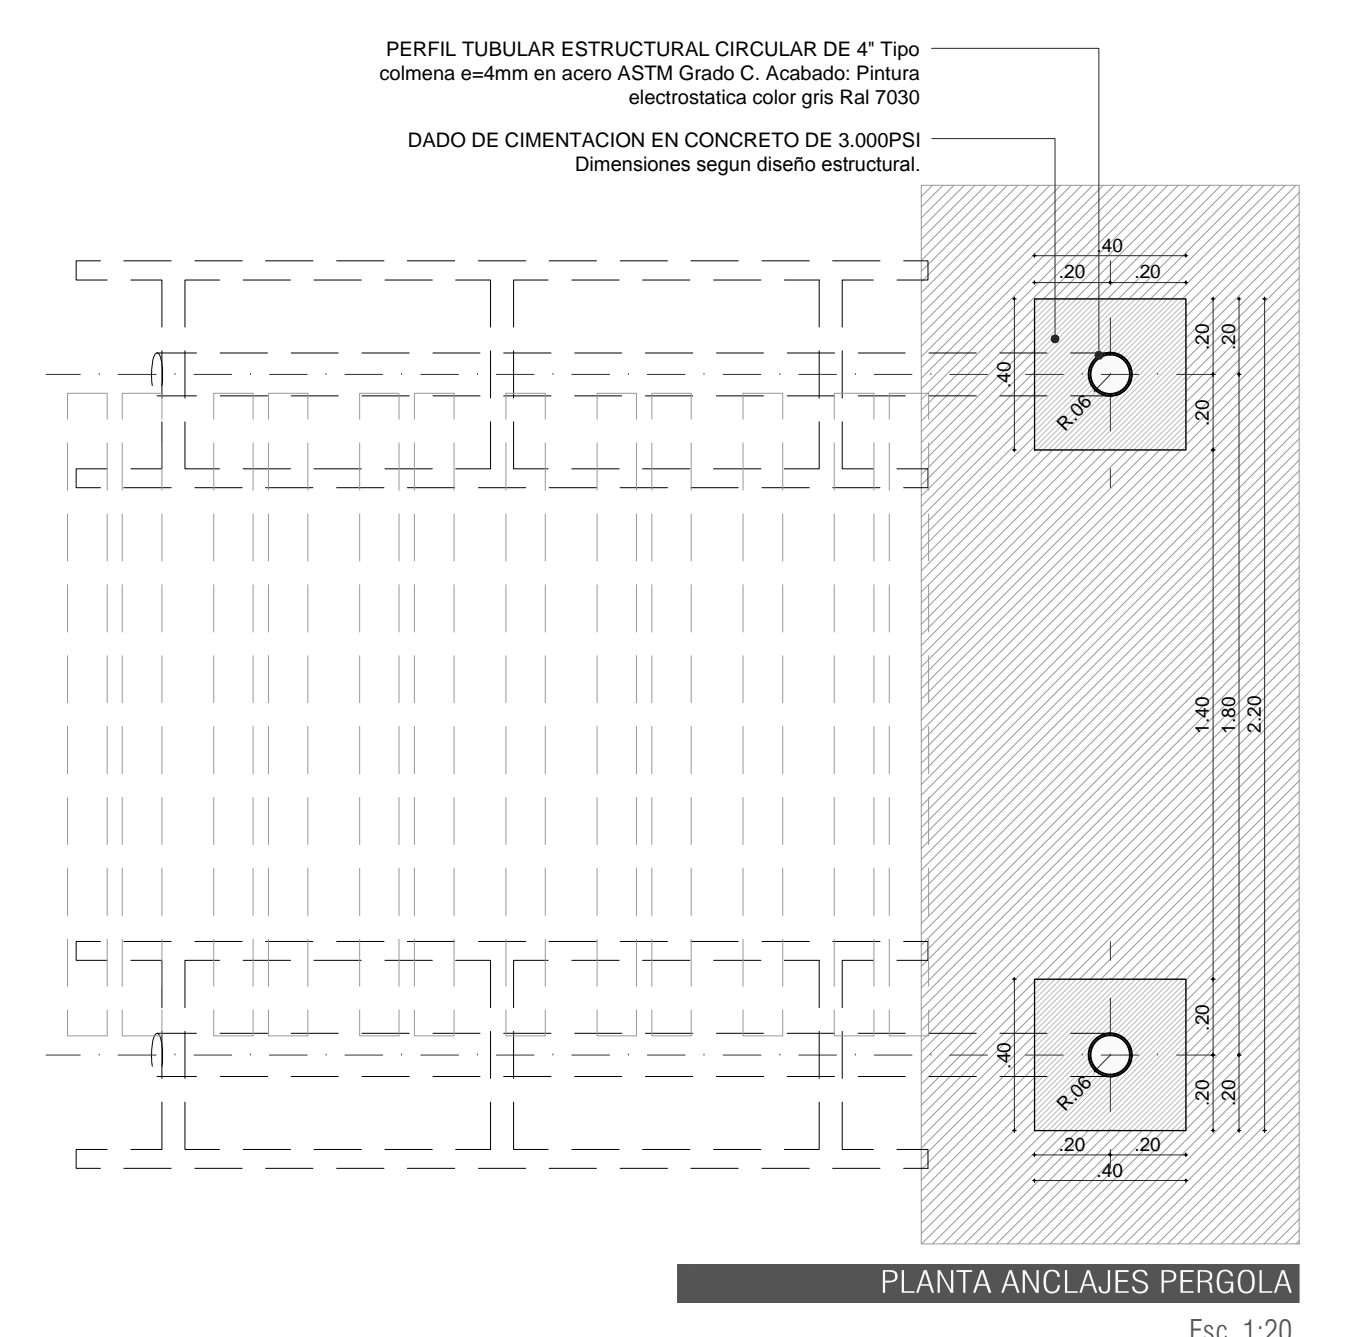
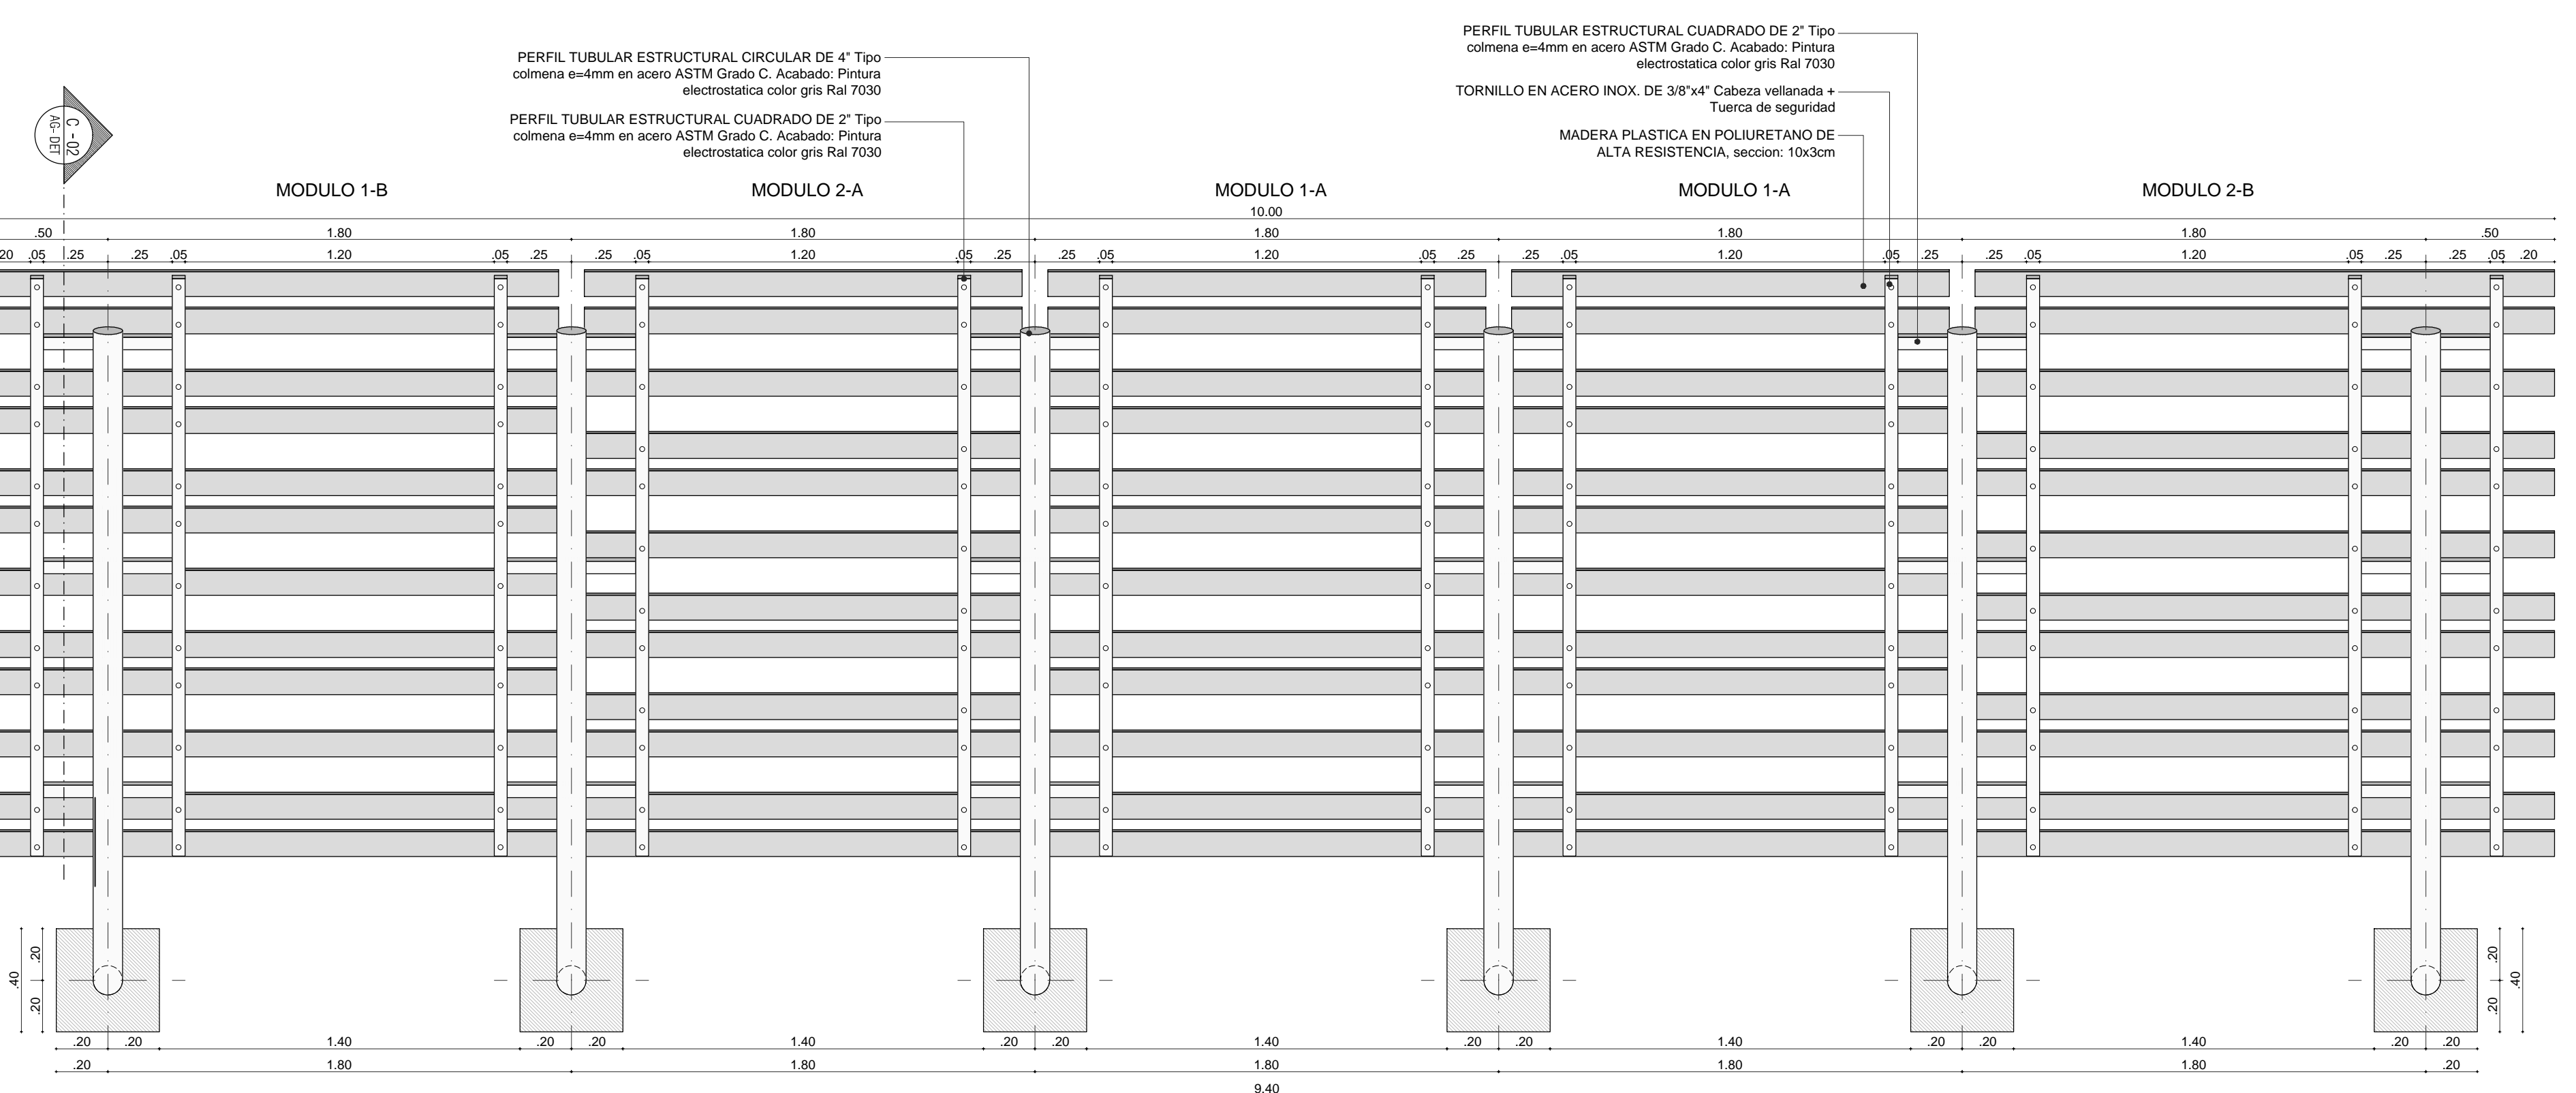
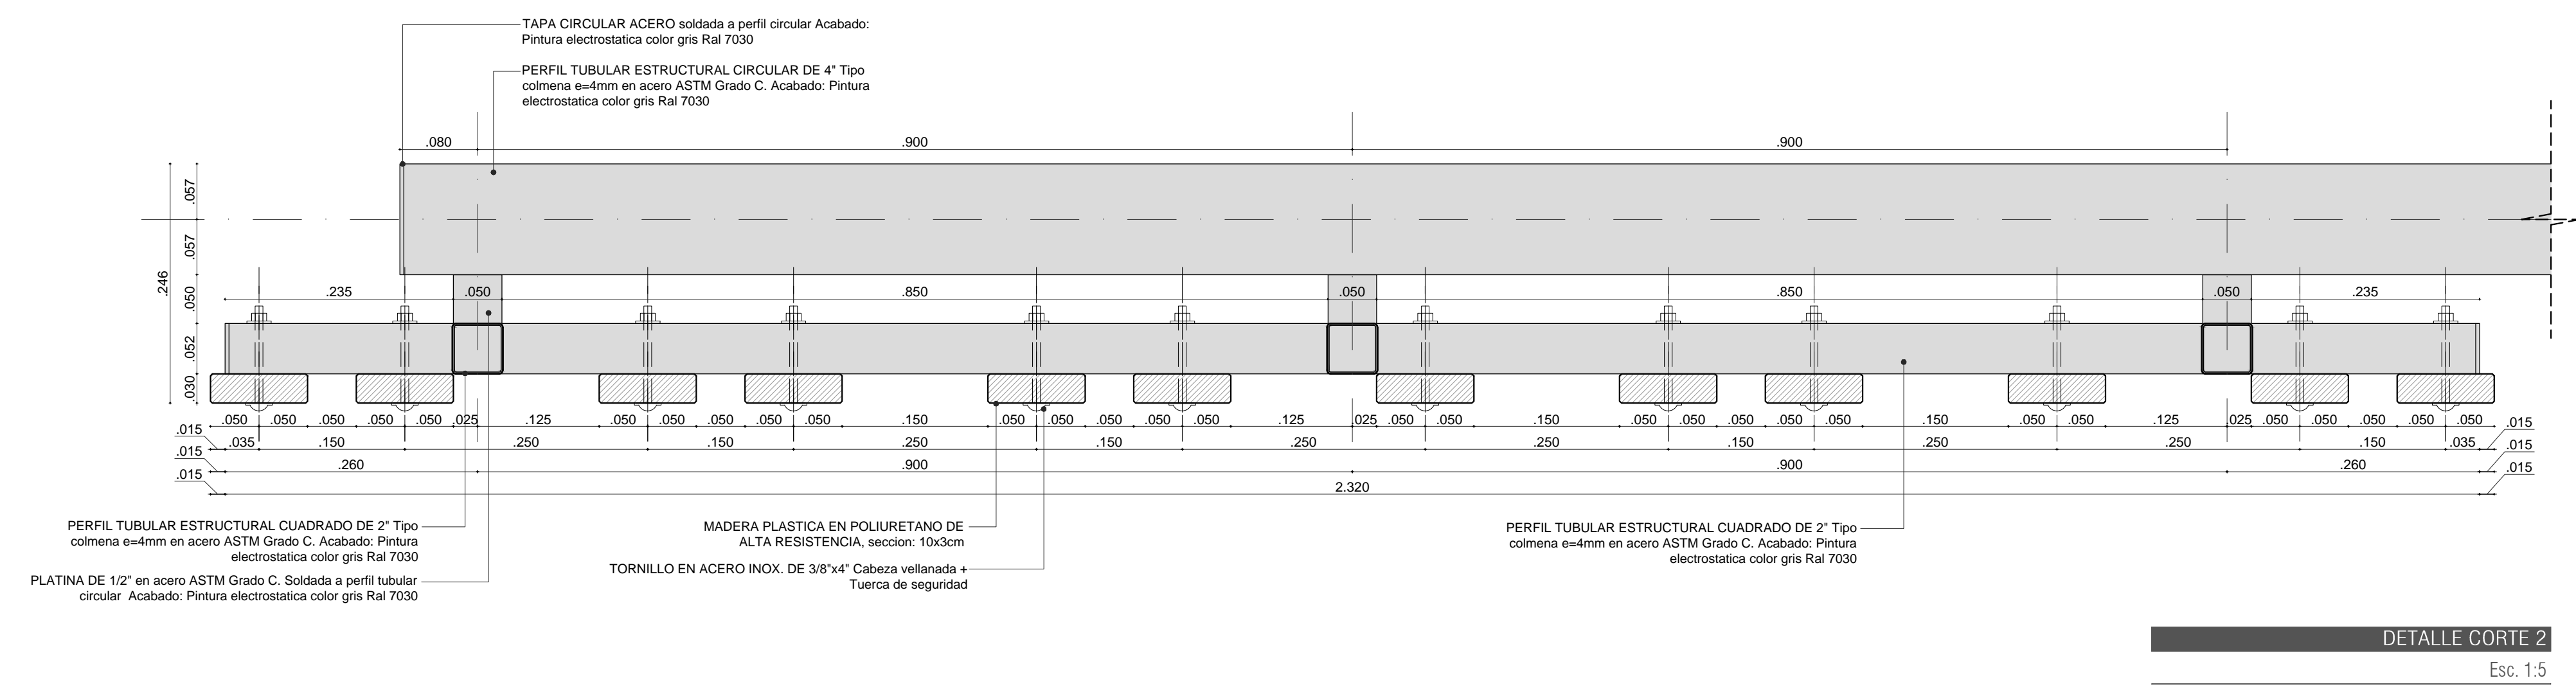


PERGOLA

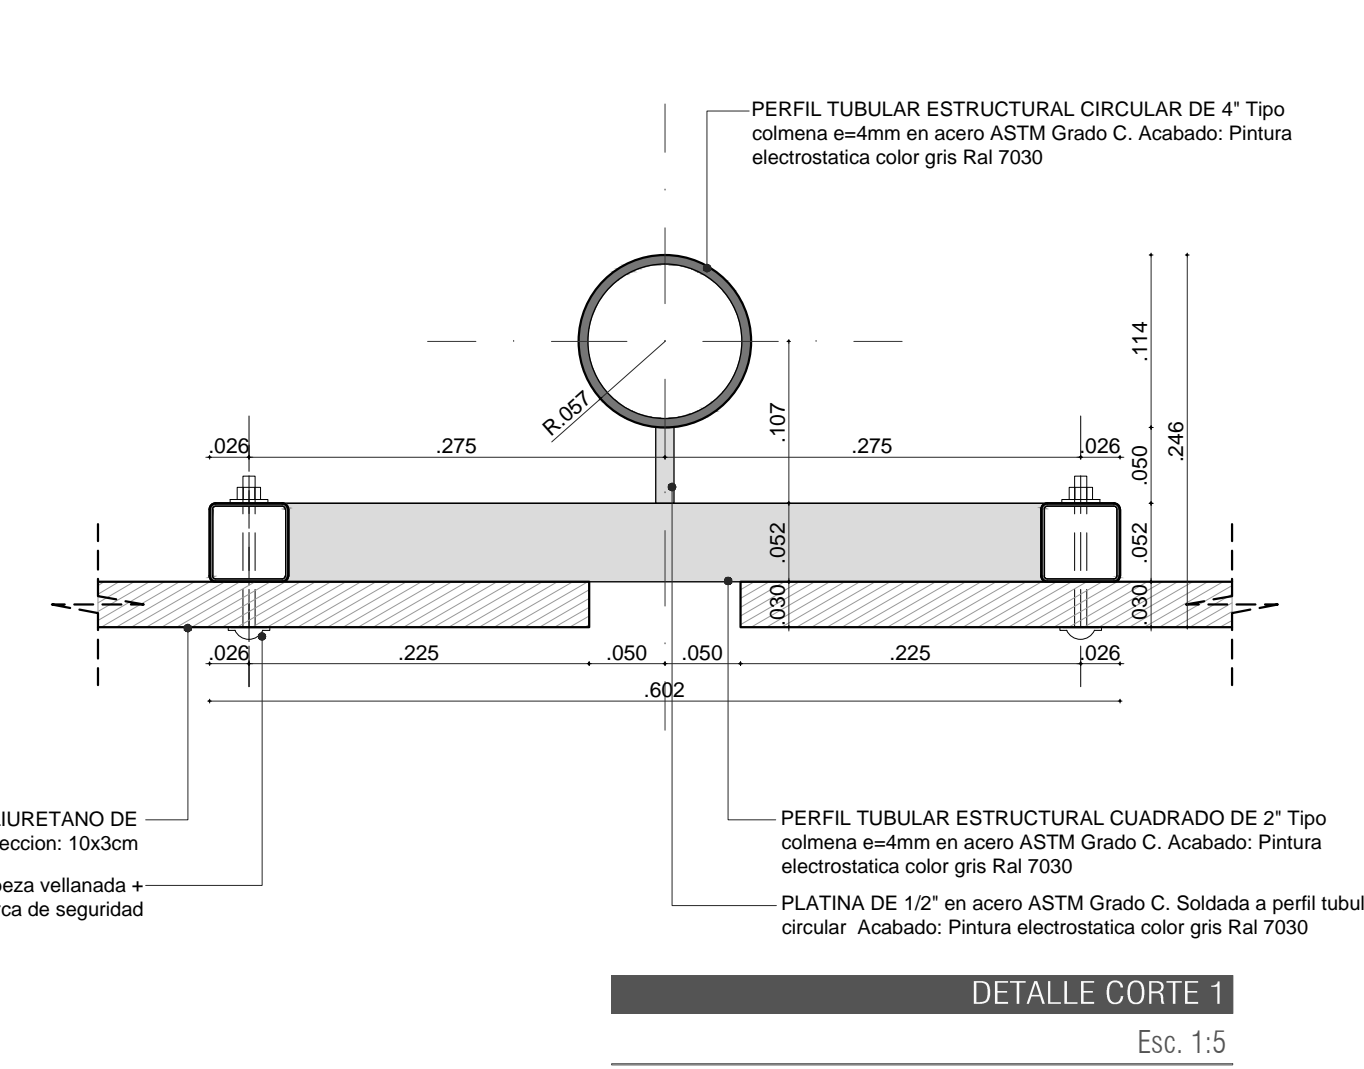

- NOTAS:**
1. TODOS LOS ELEMENTOS ESTRUCTURALES DEBEN CUMPLIR CON LA NORMA NSR-10
 2. TODAS LAS ARISTAS EN CONCRETO SERAN REDONDEADAS.
 3. DIAMETRO MINIMO = 0.02 Mts.
 4. MEDIDAS EN METROS.
 5. VER RESISTENCIA DEL RECERO, MORTERO, SELLO DE ARENA, ETC.
 6. EN EL DOCUMENTO DISEÑO DE PAVIMENTOS VIO EN DOCUMENTO DE ESTUDIO DE SUELOS.
 7. TODAS LAS MEDIDAS Y NIVELES DEBEN SER VERIFICADAS POR EL CONTRATISTA EN OBRA.