



DETALLE DRENAJE Y CONTENEDOR DE RAICES


DETALLE DESAGUE DEP-03 CARTILLA MOBILIARIO URBANO SDP

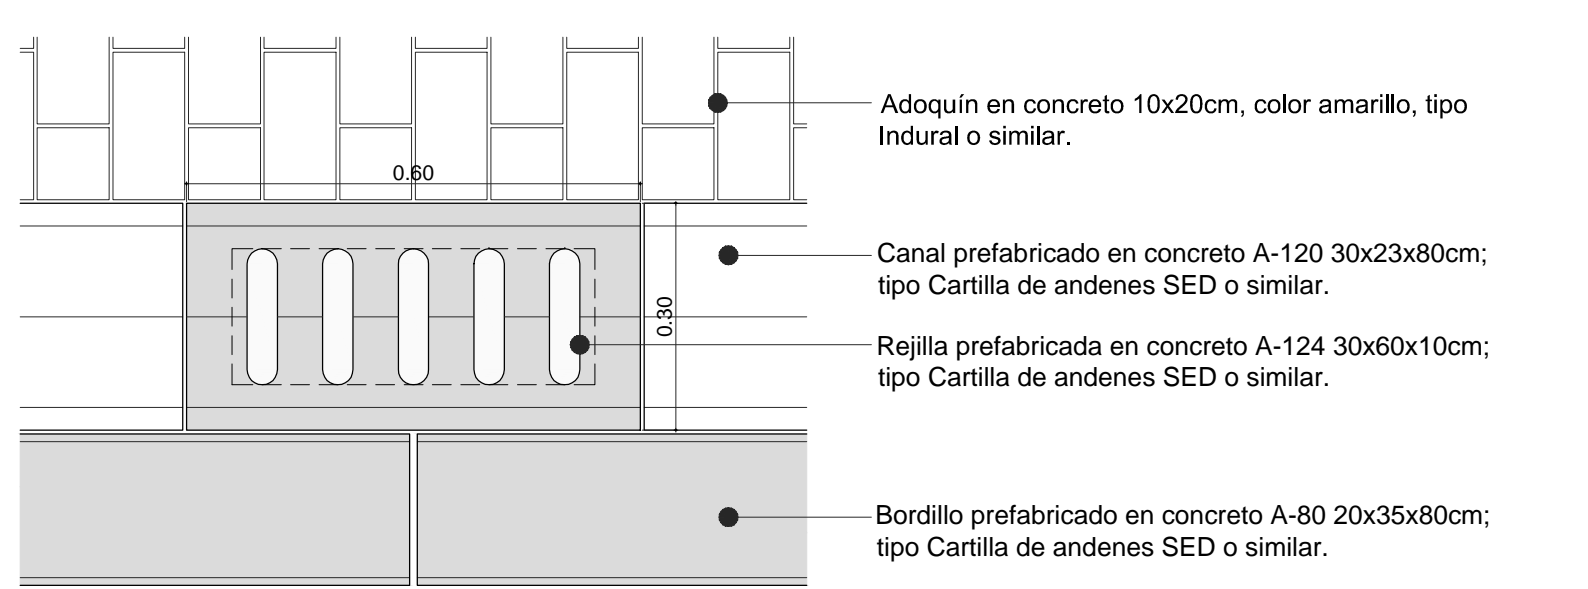


PLANTA DESAGUE
Esc. 1:10

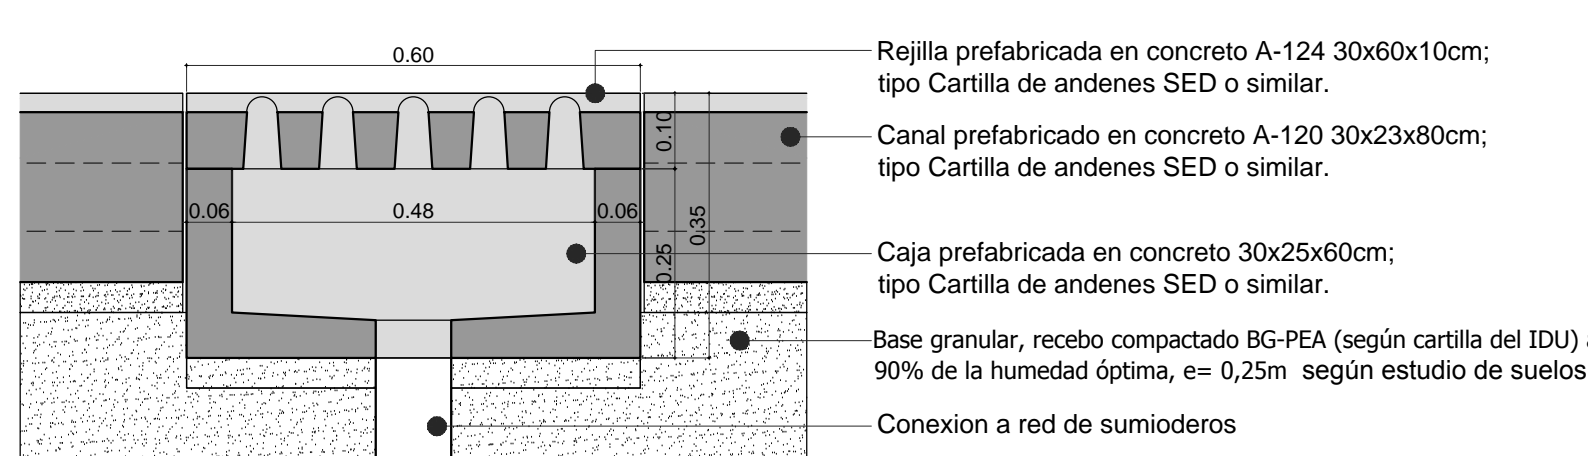

CORTE LONGITUDINAL DESAGUE
Esc. 1:10

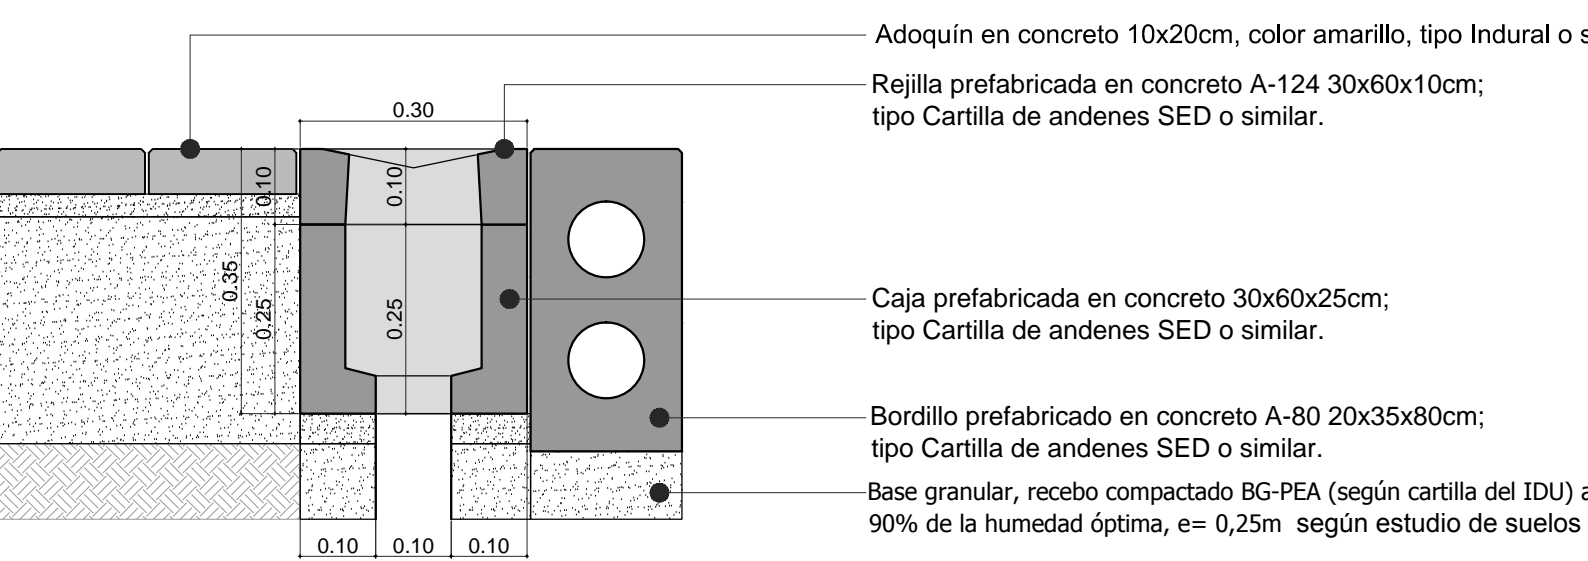


CORTE TRANSVERSAL DESAGUE
Esc. 1:10

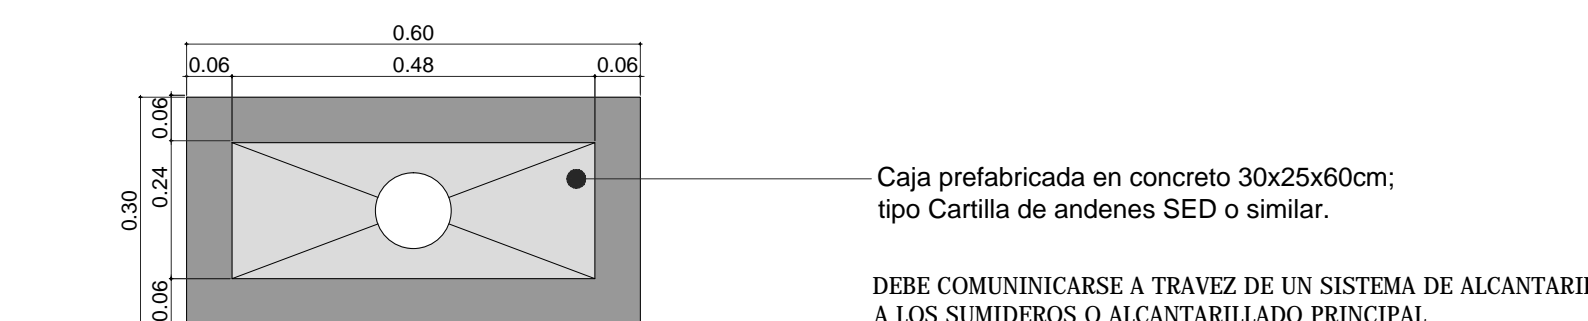


PLANTA CAJA DESAGUE
Esc. 1:10

- NOTAS:
1. TODOS LOS ELEMENTOS ESTRUCTURALES DEBEN CUMPLIR CON LA NORMA NSR-10
 2. TODAS LAS ARISTAS EN CONCRETO SERÁN REDONDEADAS, DIÁMETRO MÍNIMO = 0,02 MB.
 3. MEDIDAS EN METROS.
 4. VER RESISTENCIA DEL RECEO, MORTERO, SELLO DE ARENA, ETC., EN EL DOCUMENTO DISEÑO DE PAVIMENTOS Y/O EN DOCUMENTO DE ESTUDIO DE SUELOS.
 5. TODAS LAS MEDIDAS Y NIVELES DEBEN SER VERIFICADAS POR EL CONTRATISTA EN OBRA.


DETALLE PROTECTOR RAICES DEP-04

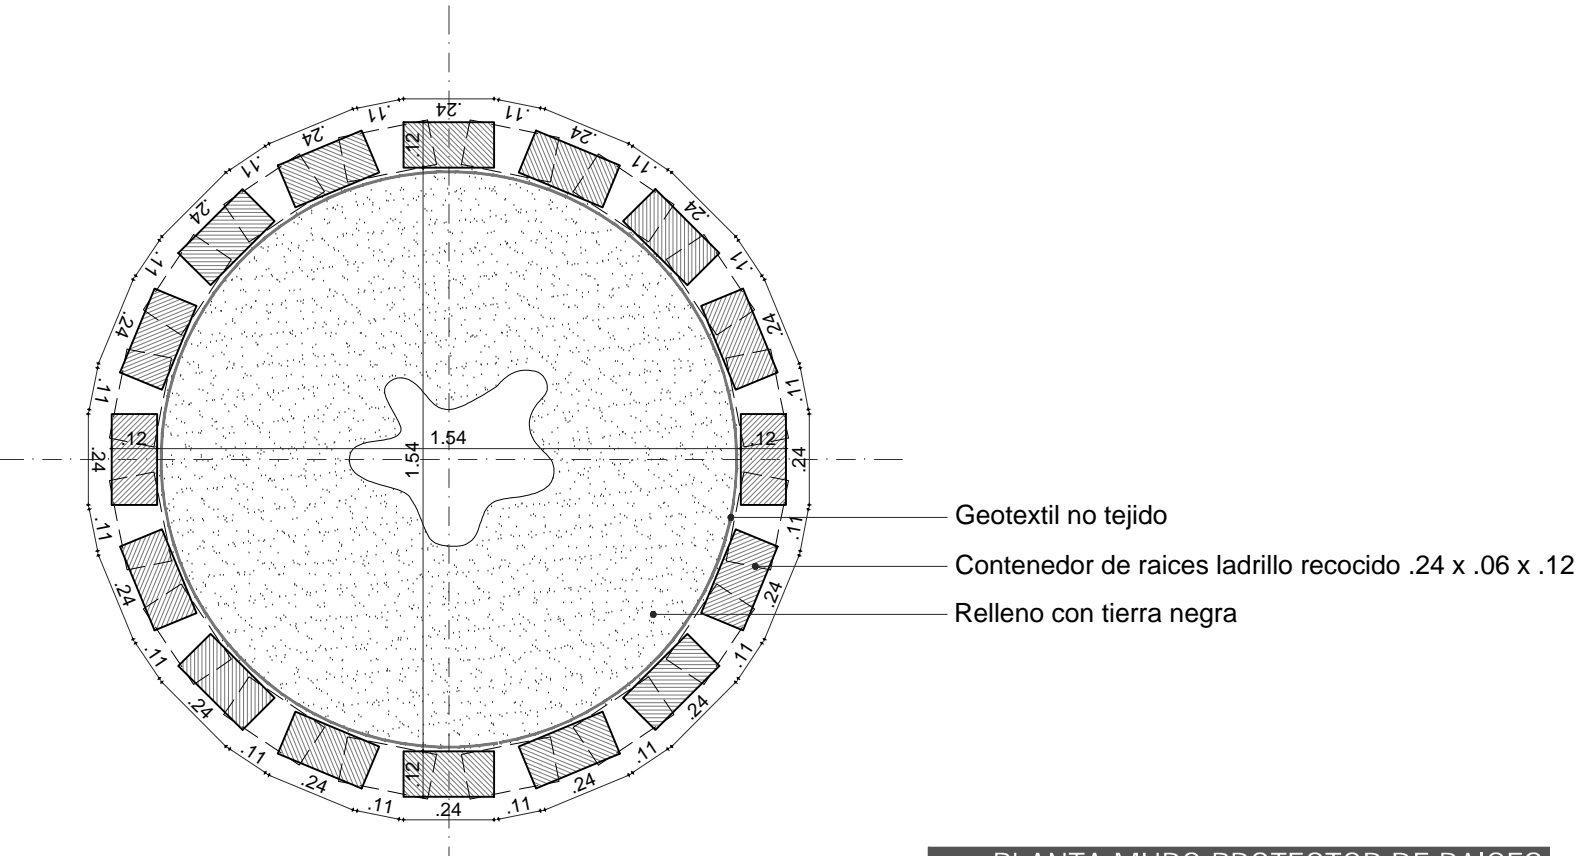

PLANTA MURO PROTECTOR DE RAICES
Esc. 1:20

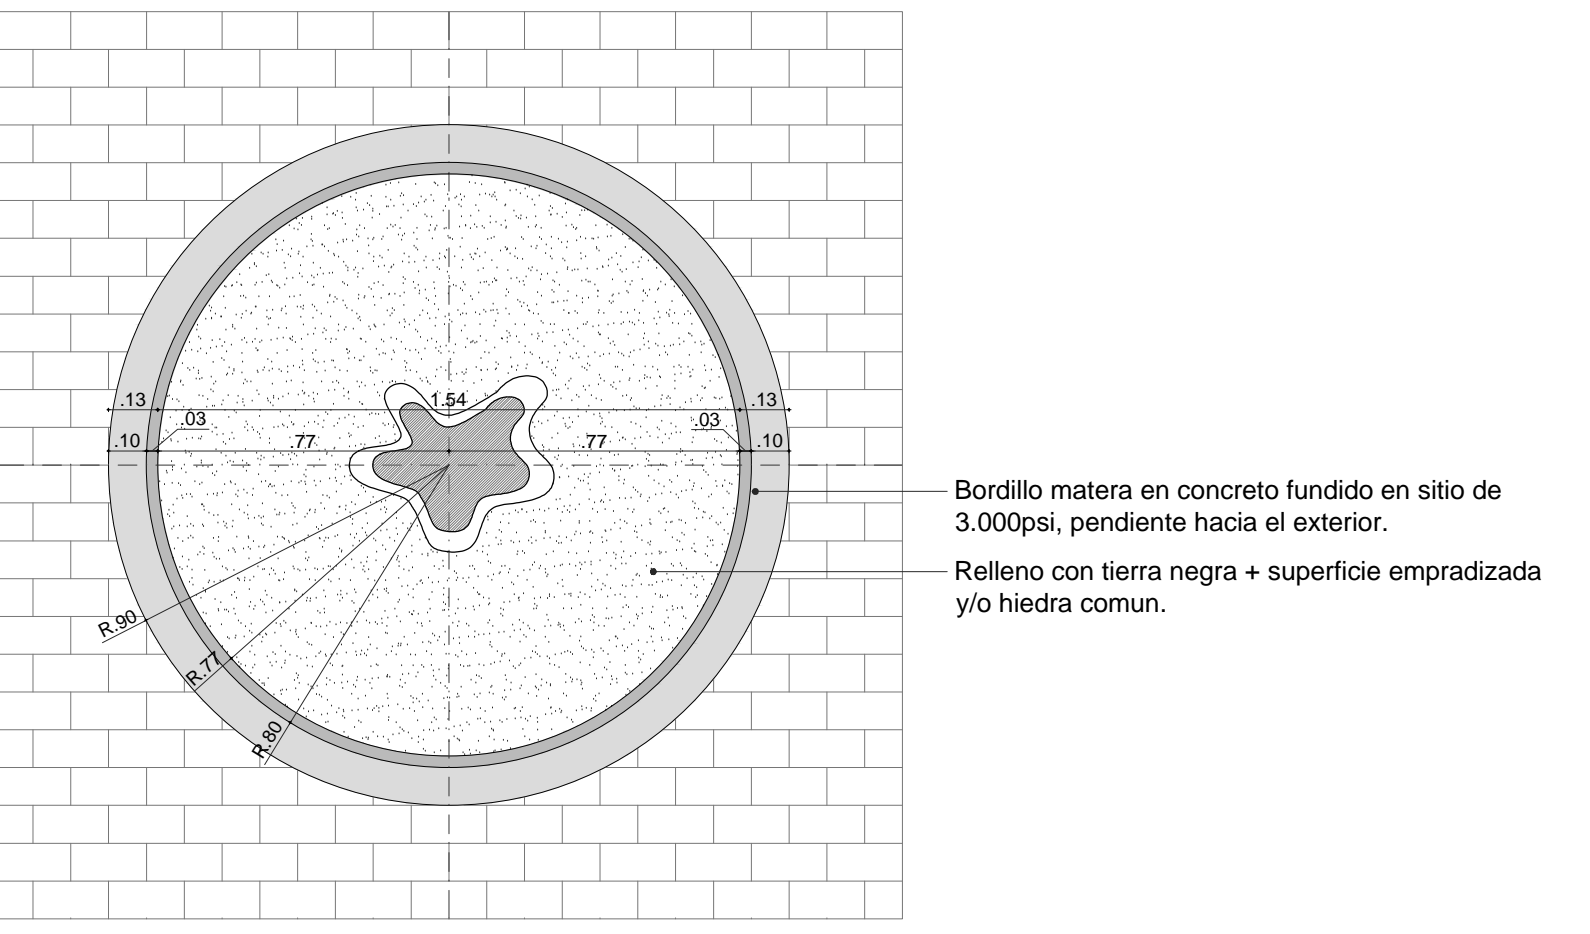

PLANTA BORDILLO PROTECTOR DE RAICES
Esc. 1:20

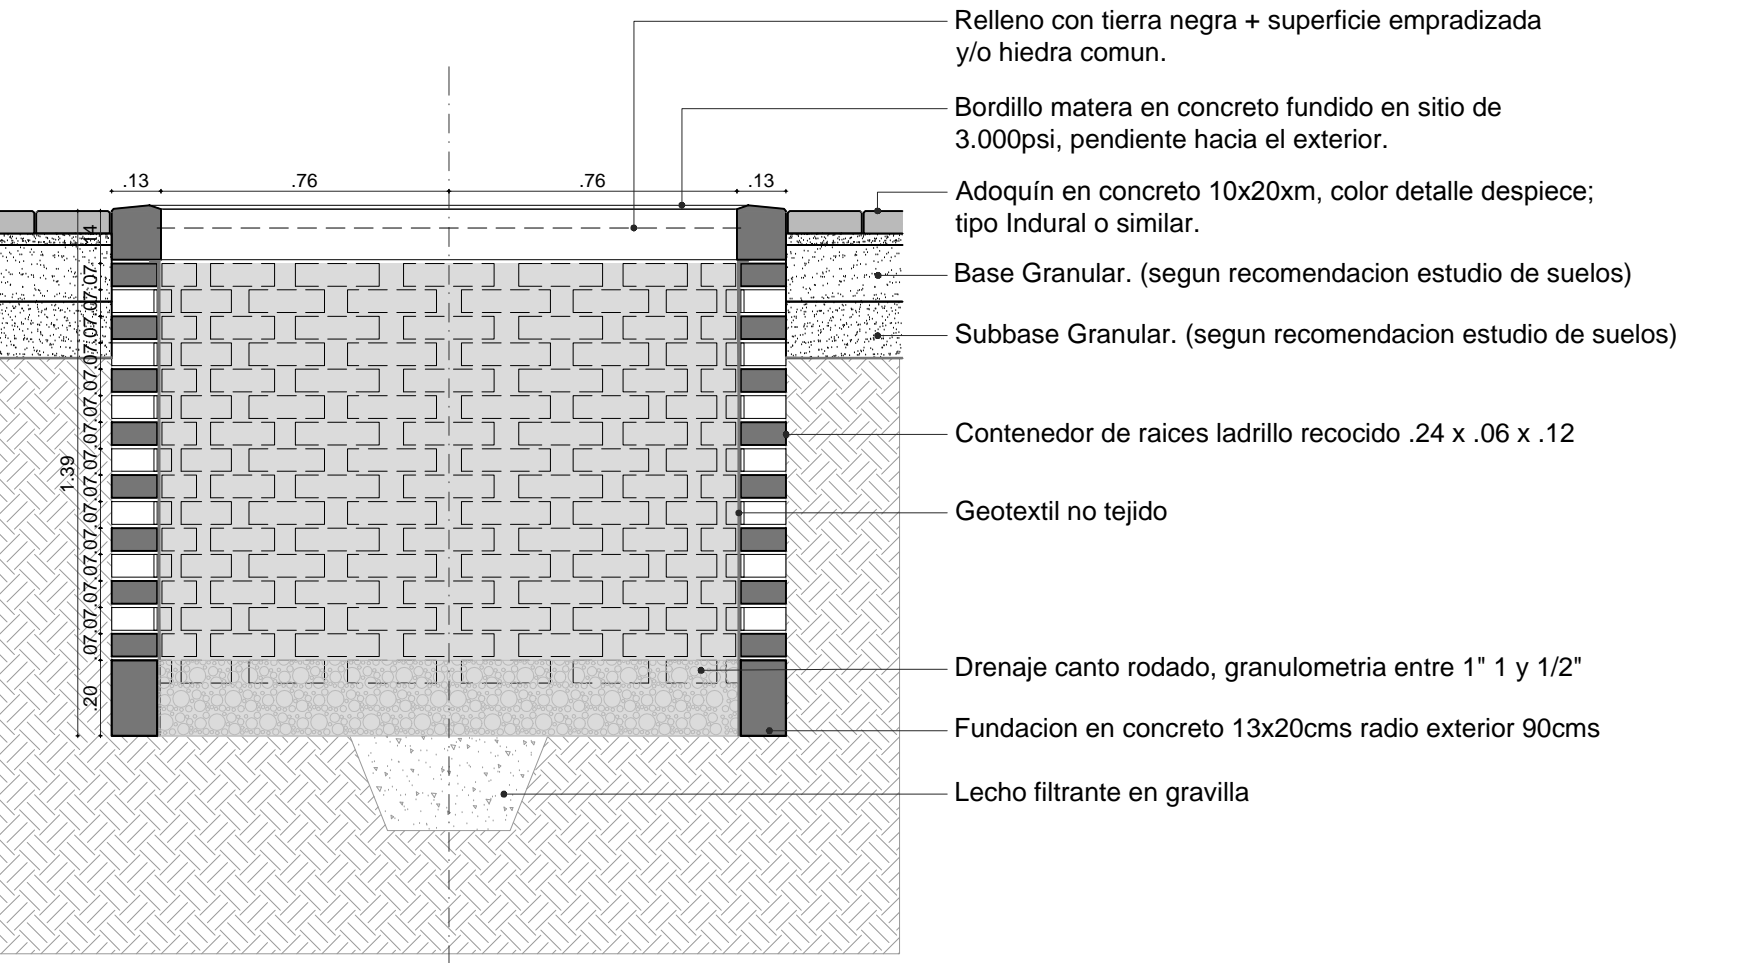

CORTE PROTECTOR DE RAICES
Esc. 1:20