


PAISAJISMO

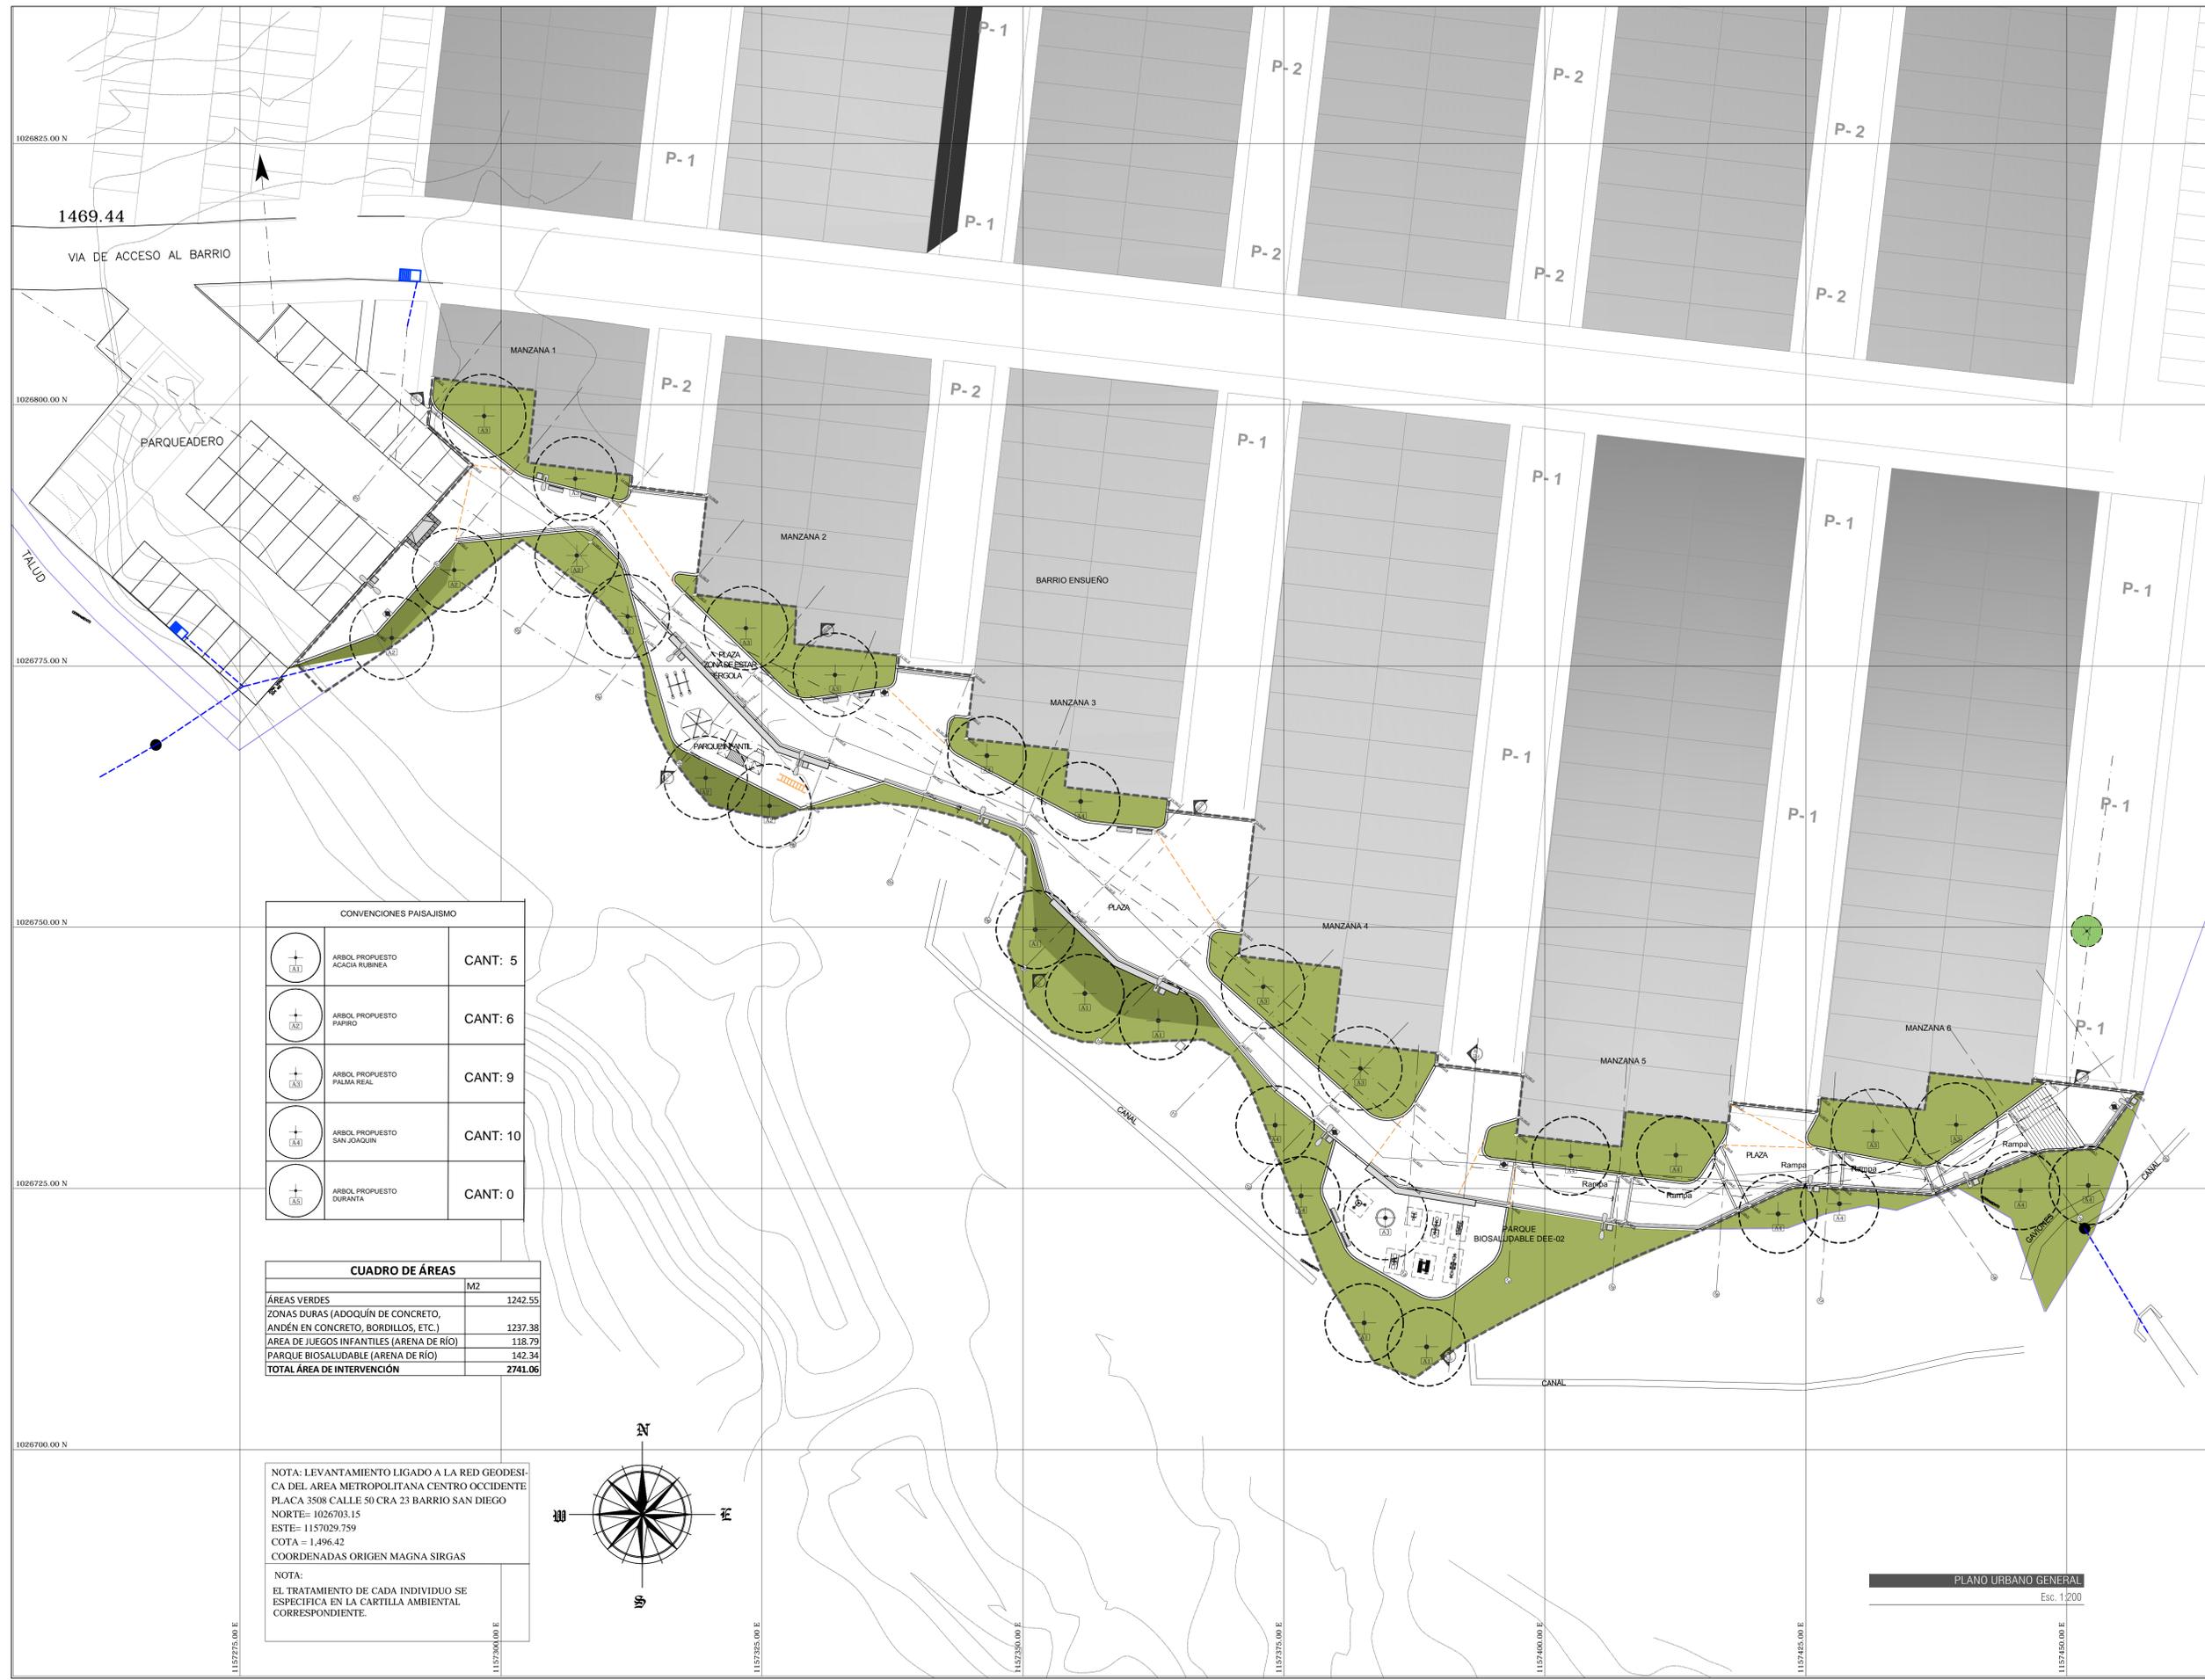


| CONVENCIONES PAISAJISMO | | |
|-------------------------|--------------------------------|----------|
| | ARBOL PROPUESTO ACACIA RUBINEA | CANT: 5 |
| | ARBOL PROPUESTO PAPIRO | CANT: 6 |
| | ARBOL PROPUESTO PALMA REAL | CANT: 9 |
| | ARBOL PROPUESTO SAN JOAQUIN | CANT: 10 |
| | ARBOL PROPUESTO DURANTA | CANT: 0 |

| CUADRO DE ÁREAS | |
|---|---------|
| ÁREAS VERDES | M2 |
| ZONAS DURAS (ADOQUÍN DE CONCRETO, ANDÉN EN CONCRETO, BORDILLOS, ETC.) | 1242.55 |
| ÁREA DE JUEGOS INFANTILES (ARENA DE RÍO) | 1237.38 |
| PARQUE BIOSALUDABLE (ARENA DE RÍO) | 118.79 |
| TOTAL ÁREA DE INTERVENCIÓN | 142.34 |
| | 2741.06 |

NOTA: LEVANTAMIENTO LIGADO A LA RED GEODÉSICA DEL ÁREA METROPOLITANA CENTRO OCCIDENTE PLACA 3508 CALLE 50 CRA 23 BARRIO SAN DIEGO NORTE= 1026703.15 ESTE= 1157029.759 COTA = 1.496.42 COORDENADAS ORIGEN MAGNA SIRGAS

NOTA:
EL TRATAMIENTO DE CADA INDIVIDUO SE ESPECIFICA EN LA CARTILLA AMBIENTAL CORRESPONDIENTE.

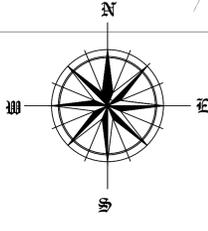

PLANO URBANO GENERAL
Escala: 1:200