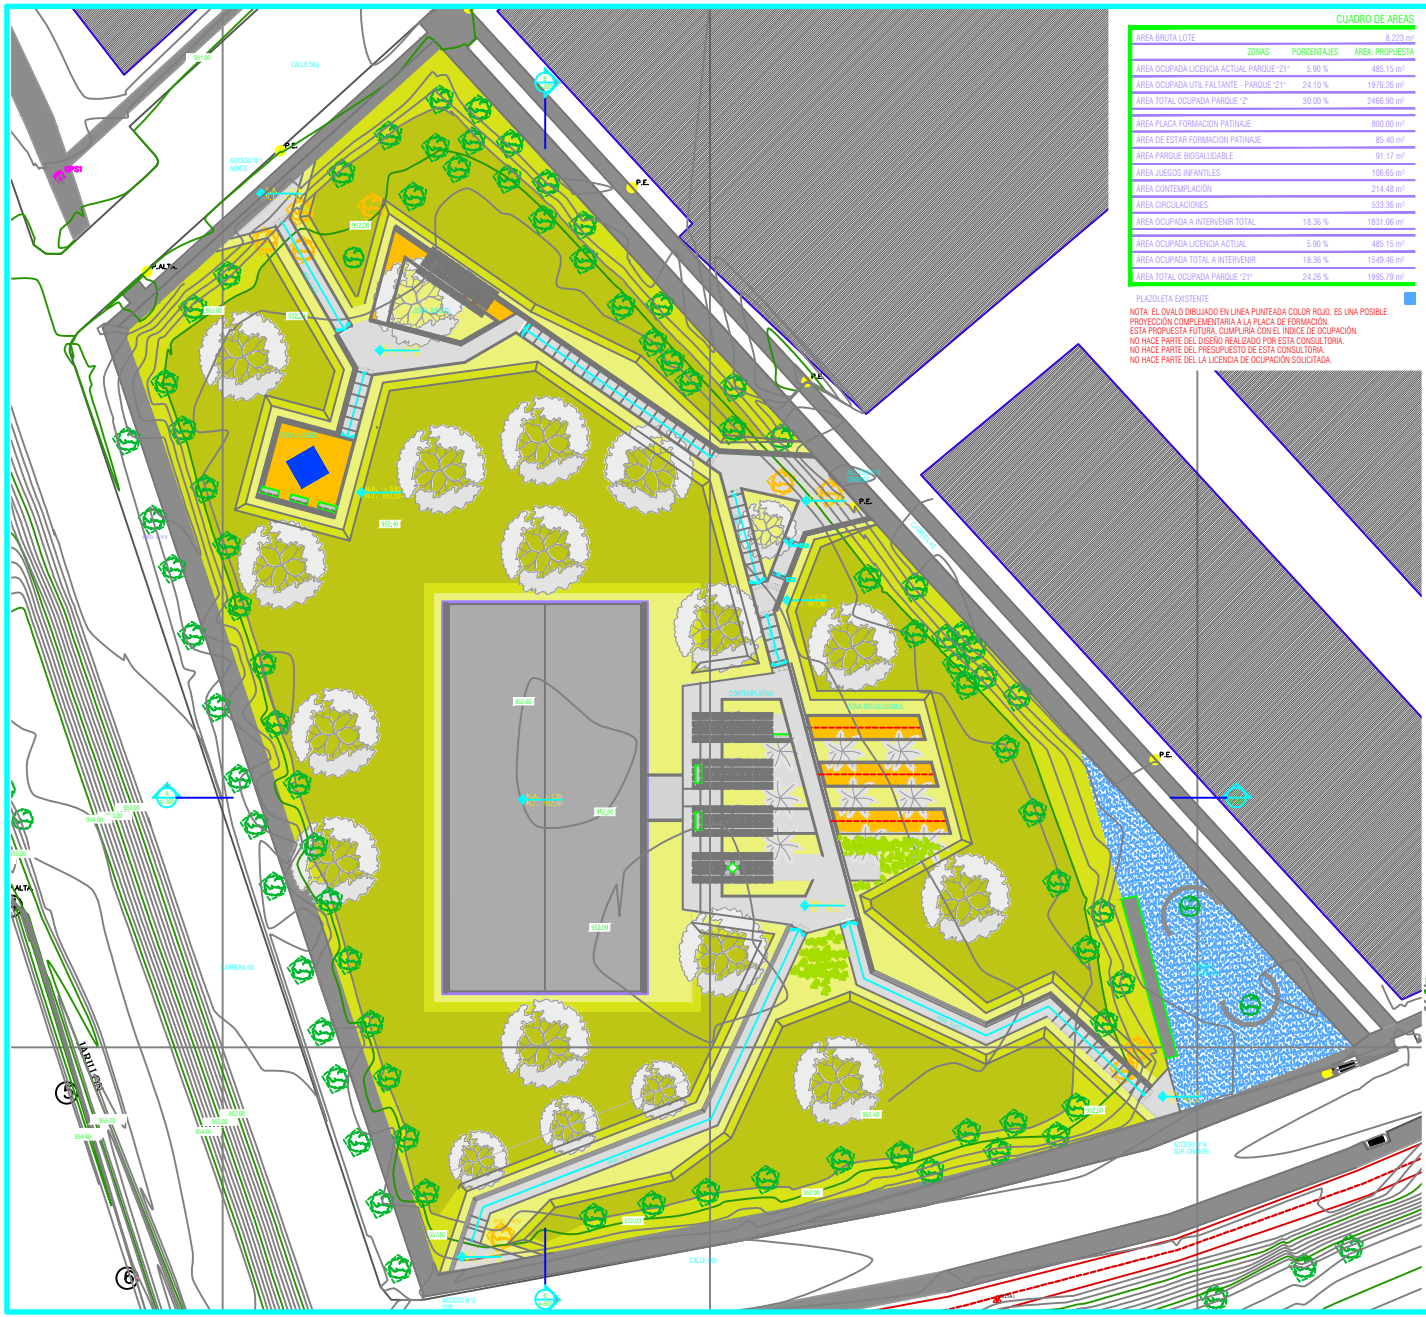

CUADRO DE AREAS

AREA BRUTA LOTE		8.223 m²
ZONAS	PORCENTAJES	AREA PROPUESTA
AREA OCUPADA LICENCIA ACTUAL PARQUE "Z1"	5.90 %	485.15 m²
AREA OCUPADA UTIL FALTANTE - PARQUE "Z1"	24.10 %	1976.26 m²
AREA TOTAL OCUPADA PARQUE "Z"	30.00 %	2466.90 m²
AREA PLACA FORMACION PATINAJE		800.00 m²
AREA DE ESTAR FORMACION PATINAJE		85.40 m²
AREA PARQUE BIOSALUDABLE		91.17 m²
AREA JUEGOS INFANTILES		106.65 m²
AREA CONTEMPLACIÓN		214.48 m²
AREA CIRCULACIONES		533.36 m²
AREA OCUPADA A INTERVENIR TOTAL	18.36 %	1831.06 m²
AREA OCUPADA LICENCIA ACTUAL	5.90 %	485.15 m²
AREA OCUPADA TOTAL A INTERVENIR	18.36 %	1549.46 m²
AREA TOTAL OCUPADA PARQUE "Z1"	24.26 %	1995.79 m²

PLAZOLETA EXISTENTE

NOTA: EL OVALO DIBUJADO EN LINEA PUNTEADA COLOR ROJO, ES UNA POSIBLE PROYECCIÓN COMPLEMENTARIA A LA PLACA DE FORMACIÓN. ESTA PROPUESTA FUTURA, CUMPLIRÁ CON EL INDICE DE OCUPACIÓN. NO HACE PARTE DEL DISEÑO REALIZADO POR ESTA CONSULTORIA. NO HACE PARTE DEL PRESUPUESTO DE ESTA CONSULTORIA. NO HACE PARTE DEL LA LICENCIA DE OCUPACIÓN SOLICITADA.

LISTADO DE PLANOS ARQUITECTONICOS GENERALES

N° PLANO	N° PLANCHA	CONTENIDO
001	A-001	LISTADO DE PLANOS - CUADRO DE AREAS - LOCALIZACION G.
002	A-002	PLANTA REPLANTEO
003	A-003	PLANTA SEÑALIZACION
004	A-100	PLANTA SECTOR NORTE
005	A-101	PLANTA SECTOR NORTE-ORINTE
006	A-102	PLANTA SECTOR CENTRAL
007	A-103	PLANTA SECTOR SUR-OCCIDENTE
008	A-104	PLANTA SECTOR SUR-OCCIDENTE
009	A-300	CORTE A-A - CORTE B-B
010	A-301	CORTE C-C - CORTE D-D
011	A-500	LISTADO DETALLES - DETALLES GENERALES
012	A-501	DETALLES GENERALES
013	A-502	DETALLES GENERALES
014	A-503	DETALLES GENERALES
015	A-504	DETALLES GENERALES
001	P-001	PLANTA ESPECIES TRASPLANTAR - CUADRO ESPECIES
002	P-002	PLANTA PAISAJISMO - CUADRO ESPECIES PROPUESTAS

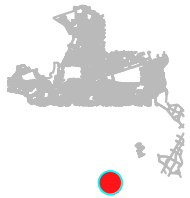

PARQUE RECREO DEPORTIVO URB. LL ANO VERDE - CALI
LOCALIZACION CARRERA
ESC 1 _ 125000

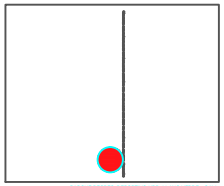

PARQUE RECREO DEPORTIVO URB. LL ANO VERDE - CALI
LOCALIZACION VIVENDADA

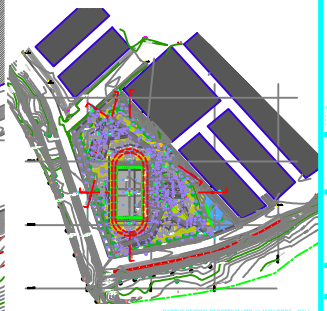

PARQUE RECREO DEPORTIVO URB. LL ANO VERDE - CALI
LOCALIZACION GENERAL
ESC 1 _ 75

PLANO N°: P-57-A-001 DE: 15
PLANCHA: 10

PROYECTO:

PARQUE RECREO-DEPORTIVO URB. LLANO VERDE

CONTRATO N°: 1-01-100-0012-2014

ESTUDIOS Y DISEÑOS DEFINITIVOS PARA LA CONSTRUCCION DE PARQUES RECREO DEPORTIVOS ENUERBANIZACIONES DONDE SE DESARROLLA EL PROGRAMA DE 100.000 VIVIENDAS - ZONA PACIFICO

CONSULTOR:

CONSORCIO FINDETER 005

PBS: 1.2

REPRESENTANTE LEGAL:

JUAN GUILLERMO SERRANO ZAMORA
C.C. 13.873.859

DIRECTOR DE PROYECTO:

ING. NIDIA YOLANDA PABON
MAT N° 25202-100482 CHD

INTERVENTOR:

CARLOS CABAL ARQUITECTOS

REPRESENTANTE LEGAL:

ARQ. CARLOS CABAL HIDALGO

C.C.
Vo. Bo. INTERVENTORIA:

ARQUITECTO DISEÑADOR:

ARQ. JUAN GUILLERMO SERRANO ZAMORA
MAT. N° AA82400223-13873859

CONVENCIONES

- CORTE GENERAL
- EJES
- DETALLES
- ESPECIFICACIONES
- NIVEL TOPOGRAFIA / NIVEL ARQUITECTONICO
- MOJON
- INDICACION DIRECCIÓN Y PENDIENTE

MATERIALES

- P1 CONCRETO FUNDIDO IN SITU
- P2 CONCRETO COLOR GRIS
- P3 CONCRETO COLOR GRIS
- P4 CONCRETO COLOR GRIS
- P5 PISO

UBICACION PROYECTO:

URB. LLANO VERDE
CALI - VALLE DEL CAUCA
LOTE DE CESION ZV 2-1

CONTIENE:

CUADRO LISTADO PLANOS
CUADRO DE ÁREAS
LOCALIZACIONES
PLANTA GENERAL

VERSIÓN: **001 - MARZO 2015**

ESCALA: **ESC 1_ 200**

FECHA: **MARZO 2015**

ARCHIVO DIGITAL:

07-A-PARQUE RECREO-DEPORTIVO LLANO VERDE-CALI.DWG

PLANO N°: **P-57-A-001** PLANCHA: **01** DE: **15**