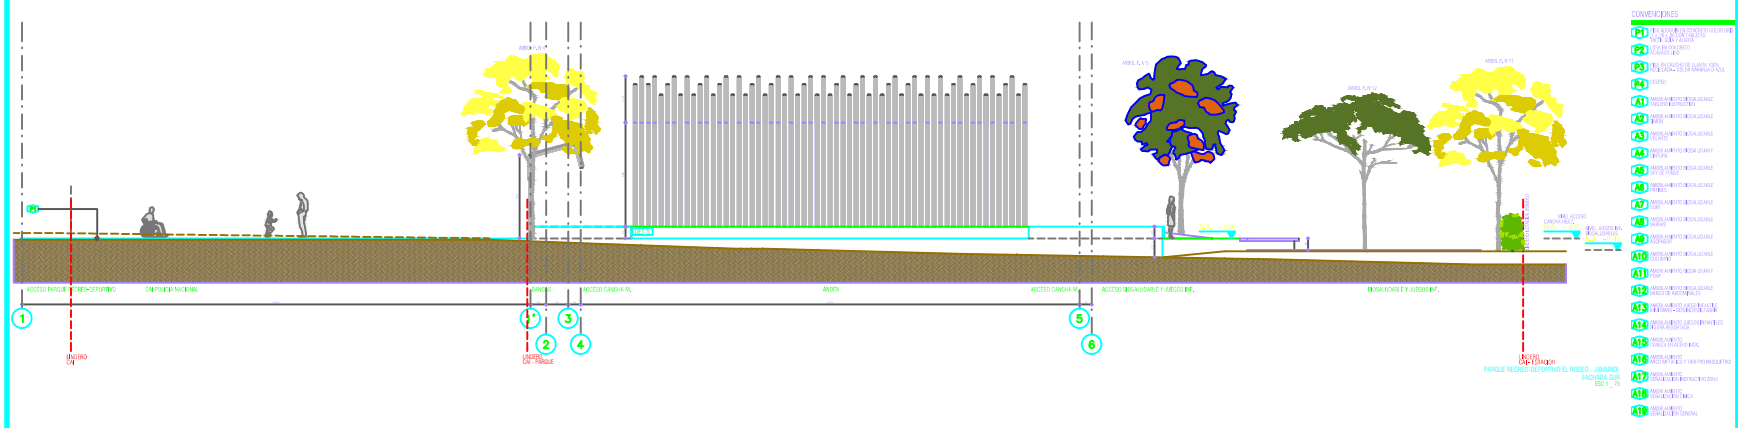

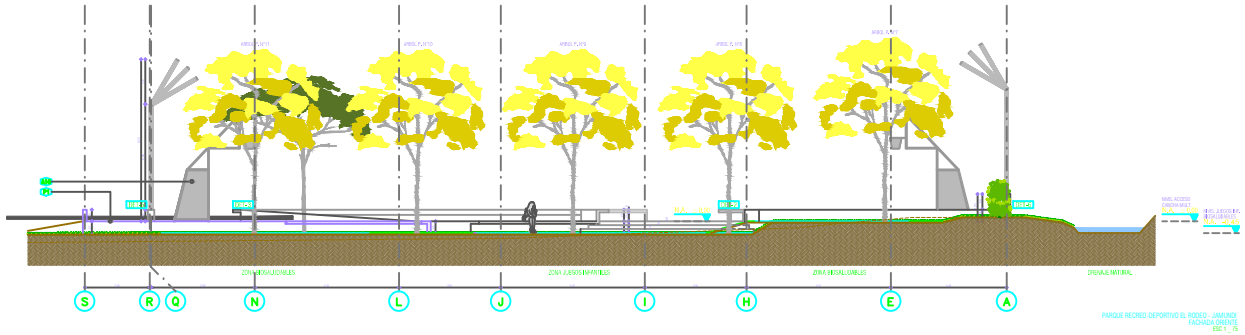

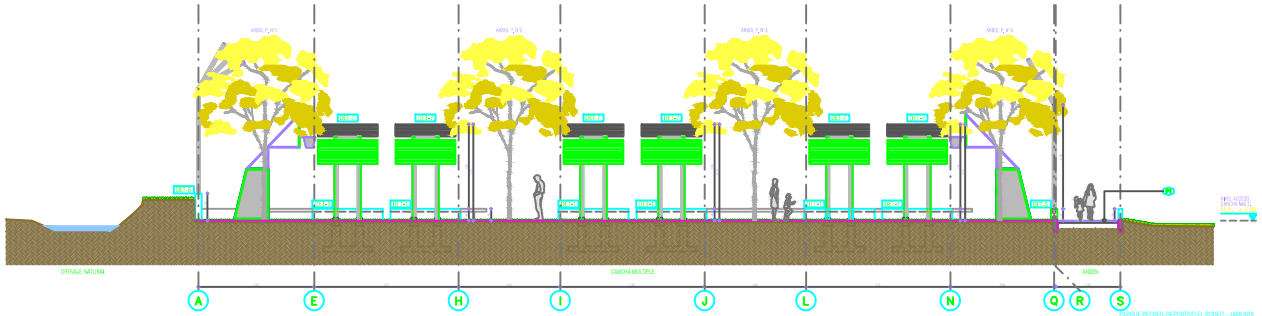

CONVENCIONES

P1	PISO ADOQUIN DE CONCRETO COLOR GRIS 20 X 10 X 6 CM. ASTORGA
P2	ZONA BICICLERO ACABADO LISO
P3	ZONA DE PARQUEADERO DE LLANTA, VERDE, ACABADO LISO DE MAMPOSTERIA DE 5 CM
P4	DEPRESO
A1	MASA AUMENTO DE BICISALUDABLE PRENSA ESTRUCTURA
A2	MASA AUMENTO DE BICISALUDABLE BANCO
A3	MASA AUMENTO DE BICISALUDABLE CAMINADOR
A4	MASA AUMENTO DE BICISALUDABLE ESTIRAMIENTO
A5	MASA AUMENTO DE BICISALUDABLE ESTIRAMIENTO
A6	MASA AUMENTO DE BICISALUDABLE TIRADOR
A7	MASA AUMENTO DE BICISALUDABLE SUBIDA
A8	MASA AUMENTO DE BICISALUDABLE ESCALERA
A9	MASA AUMENTO DE BICISALUDABLE ESCALERA
A10	MASA AUMENTO DE BICISALUDABLE CAMINADOR
A11	MASA AUMENTO DE BICISALUDABLE ESTIRAMIENTO
A12	MASA AUMENTO DE BICISALUDABLE ARCO DE ADAPTABILIDAD
A13	MASA AUMENTO DE JUEGOS INFANTILES TORRE DE ESCALADA
A14	MASA AUMENTO DE JUEGOS INFANTILES TORRE DESCANSO
A15	MASA AUMENTO CANCHA DE FUTBOL 8 BOC
A16	MASA AUMENTO ARCO METALICO TIPO PROFESIONAL
A17	MASA AUMENTO ESTRUCTURA ESTRUCTURA ZONA
A18	MASA AUMENTO ZONA LUDICA TEMATICA
A19	MASA AUMENTO ZONA LUDICA GENERAL

P-58-A-200 DE: 11

PLANCHA: 05

PLANO Nº:

PROYECTO:

PARQUE RECREO-DEPORTIVO PLAN PARCIAL EL RODEO

CONTRATO No. 1141 - 2013 - 2014

ESTUDIOS Y DISEÑOS DEFINITIVOS PARA LA CONSTRUCCION DE PARQUES RECREO DEPORTIVOS ENUERBANIZACIONES DONDE SE DESARROLLA EL PROGRAMA DE 100.000 VIVIENDAS - ZONA PACIFICO

CONSULTOR:

CONSORCIO FINDETER 005

REPRESENTANTE LEGAL:

JUAN GUILLERMO SERRANO ZAMORA
C.C. 13.873.859

DIRECTOR DE PROYECTO:

ING. NIDIA YOLANDA PABON
MAT Nº 25202-100482 CHO

INTERVENTOR:

CARLOS CABAL ARQUITECTOS

REPRESENTANTE LEGAL:

ARQ. CARLOS CABAL HIDALGO

C.C.
Vo. Bo. INTERVENTORIA:

ARQUITECTO DISEÑADOR:

ARQ. JUAN GUILLERMO SERRANO ZAMORA
MAT. Nº A4250202-13873859

CONVENCIONES

- CORTE GENERAL
- EJES
- DETALLES
- ESPECIFICACIONES
- NIVEL TOPOGRAFIA / NIVEL ARQUITECTONICO
- MOJON
- INDICACION DIRECCIÓN Y PENDIENTE

MATERIALES

- P1 PISO ADOQUIN DE CONCRETO COLOR GRIS 20 X 10 X 6 CM. ASTORGA, VERDE, GRIS Y ALGEDA
- P2 ENCHAPE CONCRETO ACABADO LISO
- P3 PISO EN ADOQUIN DE CONCRETO VERDE, ACABADO LISO DE MAMPOSTERIA DE 5 CM
- P4 PISO

NOTAS:
1. TODAS LAS DIMENSIONES EN MILIMETROS.
2. LAS DIMENSIONES ESTAN DADAS EN MILIMETROS, EXCEPTO LAS ESCALAS, LAS CUALES ESTAN DADAS EN METROS.
3. LA CONTRATISTA DEBERA CHEQUEAR TODAS LAS COTAS, ANTES DE INICIAR CUALQUIER ACTIVIDAD.
4. LA CONTRATISTA DEBERA PRESENTAR UN ANTEPROYECTO ARQUITECTONICO Y ESTRUCTURAL PARA APROBACION DE LA INTERVENTORIA.
5. NO SE PERMITE EL USO DE ANDAMIOS.

UBICACION PROYECTO:

PLAN PARCIAL EL RODEO
JAMUNDI - VALLE DEL CAUCA
LOTE DE CESION 11 A

CONTIENE:

FACHADA SUR
FACHADA ORIENTAL
FACHADA OCCIDENTAL

VERSIÓN: **001 - MARZO 2015**

ESCALA: **ESC 1 _ 75**

FECHA: **MARZO 2015**

ARCHIVO DIGITAL:

05-PARQUE RECREO-DEPORTIVO EL RODEO-JAMUNDI.DWG

PLANO Nº: **P-58-A-200** PLANCHA: **05** DE: **11**