



# MOBILIARIO

**DETALLE BANCA A120 DM-01**  
**CARTILLA MOBILIARIO URBANO SDP**

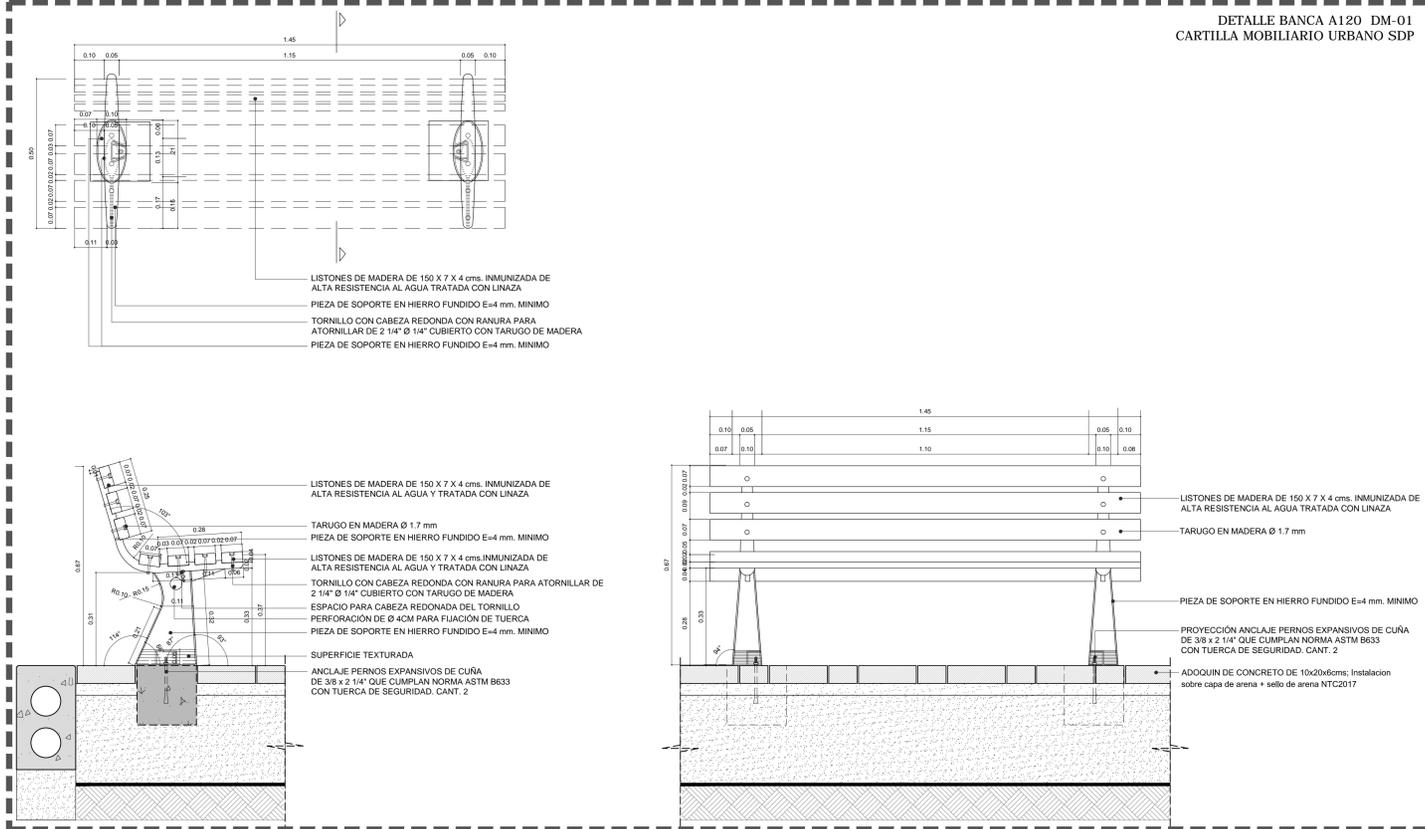

**BANCA MADERA A-120**  
Esc. 1:10

**DETALLE CANECA M71 DM-02**  
**CARTILLA MOBILIARIO URBANO SDP**

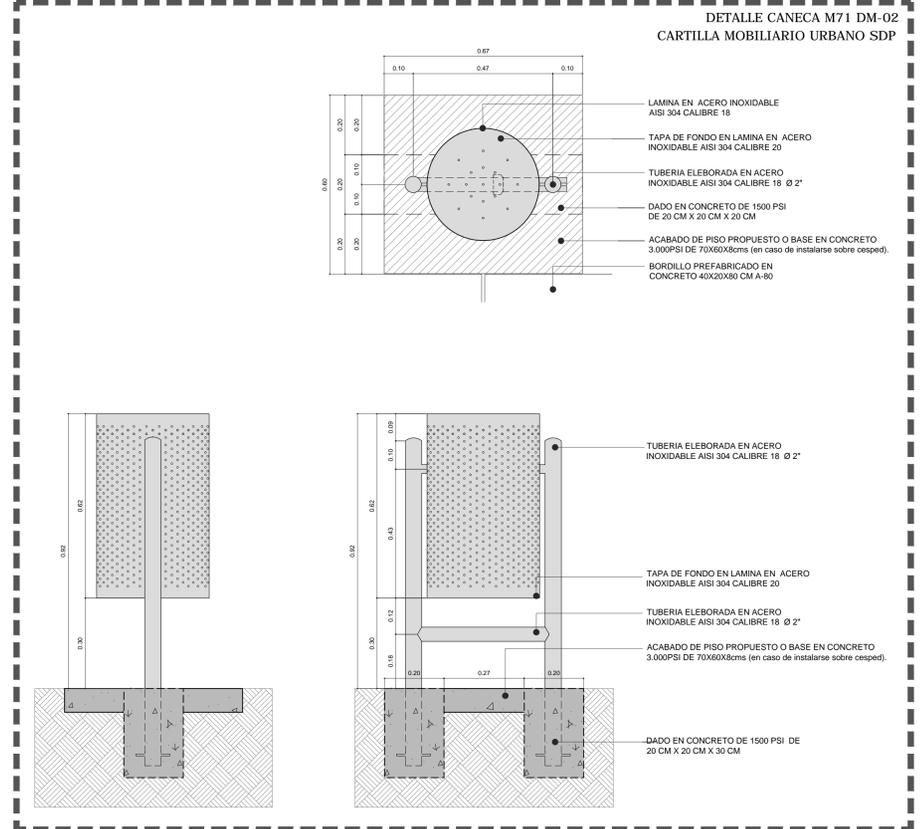

**CANECA ACERO INOXIDABLE M71**  
Esc. 1:10

**NOTAS:**  
1. TODOS LOS ELEMENTOS ESTRUCTURALES DEBEN CUMPLIR CON LA NORMA NSR-10.  
2. TODAS LAS ARMAS EN CONCRETO SERAN REDONDEADAS.  
3. DIAMETRO MINIMO = 0.02 Mts.  
4. VER RESISTENCIA DEL RECREO, MORTERO, SELLO DE ARENA, ETC.  
5. EN EL DOCUMENTO DISEÑO DE PAVIMENTOS Y/O EN DOCUMENTO DE ESTUDIO DE SUELOS.  
6. TODAS LAS MEDIDAS Y NIVELES DEBEN SER VERIFICADAS POR EL CONTRATISTA EN OBRA.