
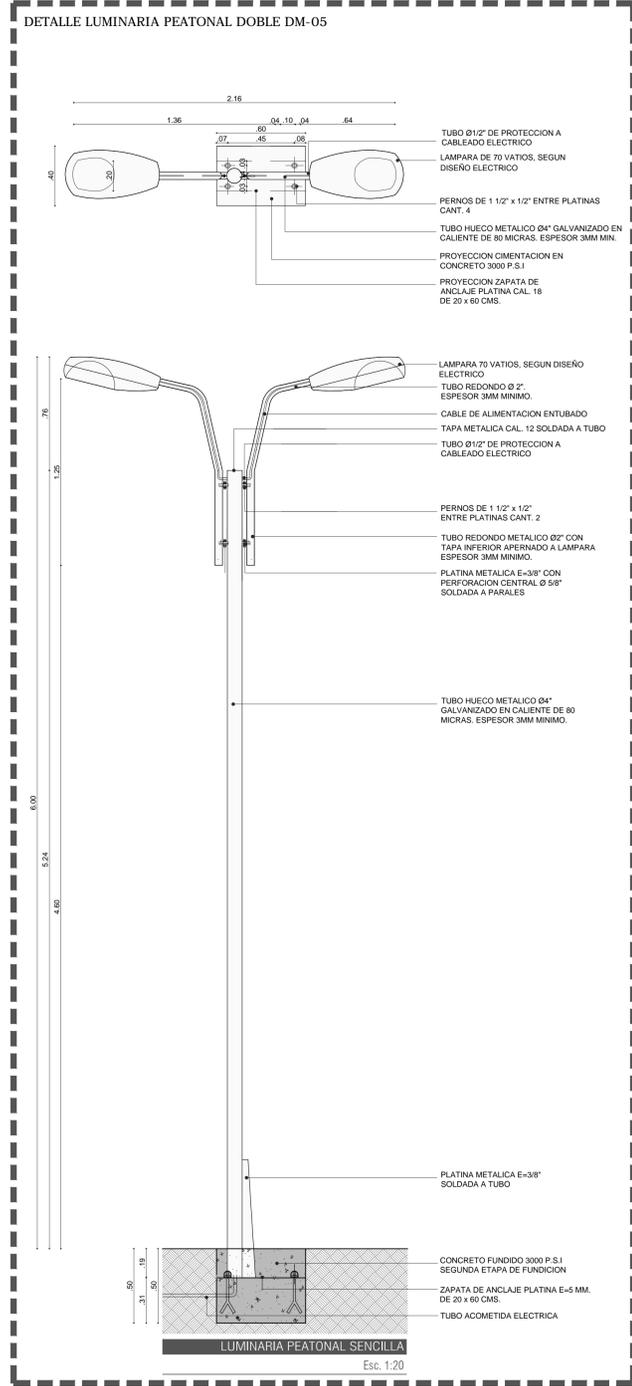
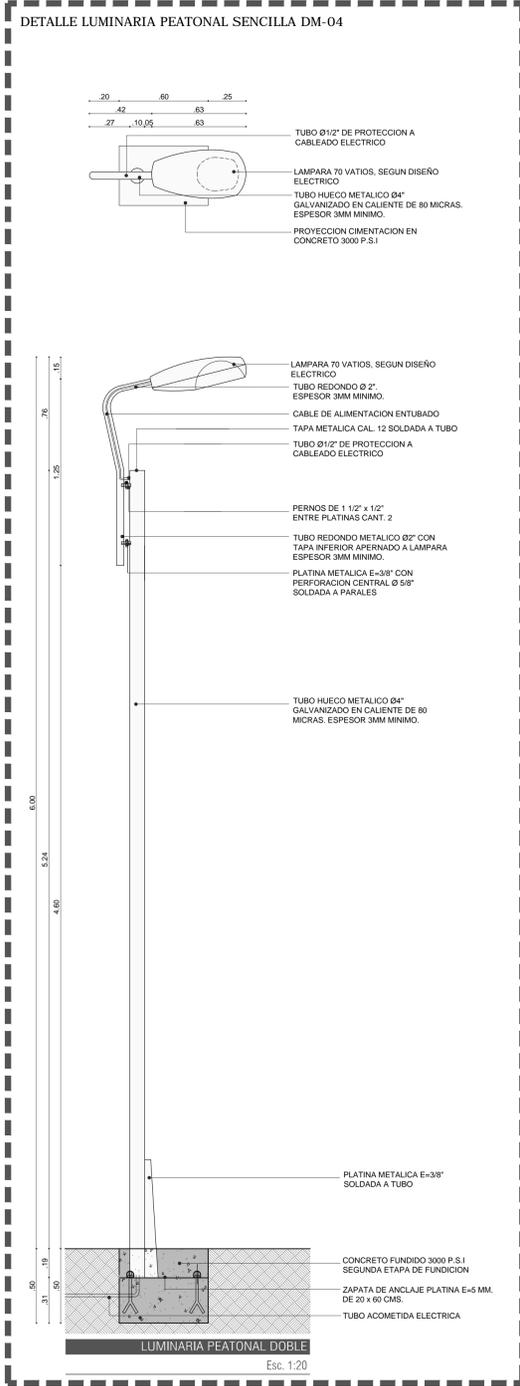


LUMINARIAS

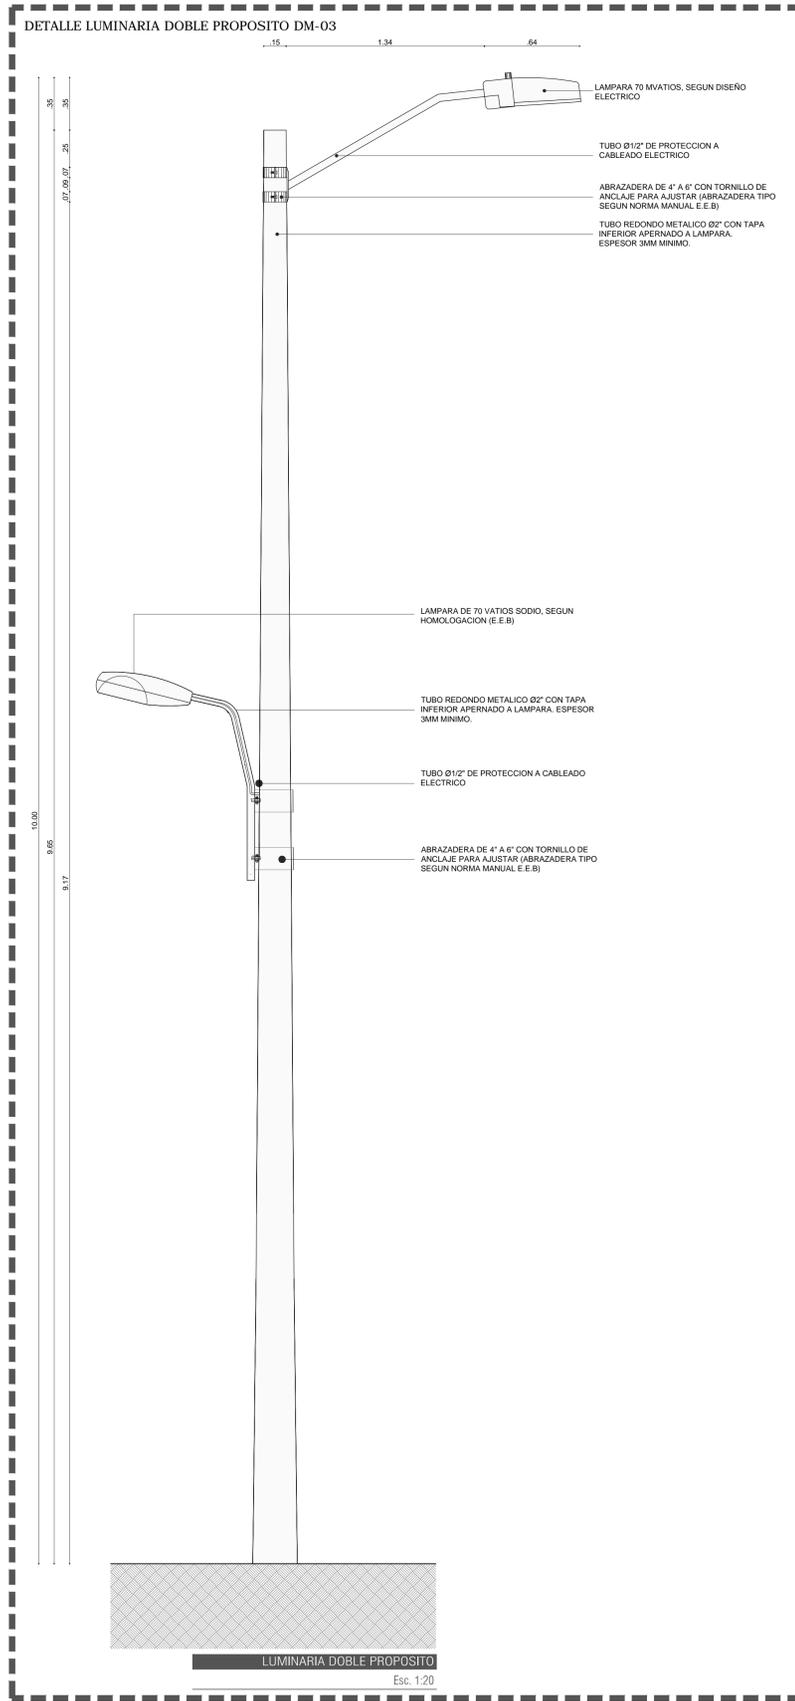

- NOTAS:**
1. TODOS LOS ELEMENTOS ESTRUCTURALES DEBEN CUMPLIR CON LA NORMA NBR-10
 2. TODAS LAS ARISTAS EN CONCRETO SERAN REDONDEADAS. DIAMETRO MINIMO = 0,02 MM.
 3. MEDIDAS EN METROS.
 4. VER RESISTENCIA DEL RECEBO, MORTERO, SELLO DE ARENA, ETC. EN EL DOCUMENTO DISEÑO DE PAVIMENTOS Y/O EN DOCUMENTO DE ESTUDIO DE SUELOS.
 5. TODAS LAS MEDIDAS Y NIVELES DEBEN SER VERIFICADAS POR EL CONTRATISTA EN OBRA.