PLANTA ARQUITECTÓNICA GENERAL

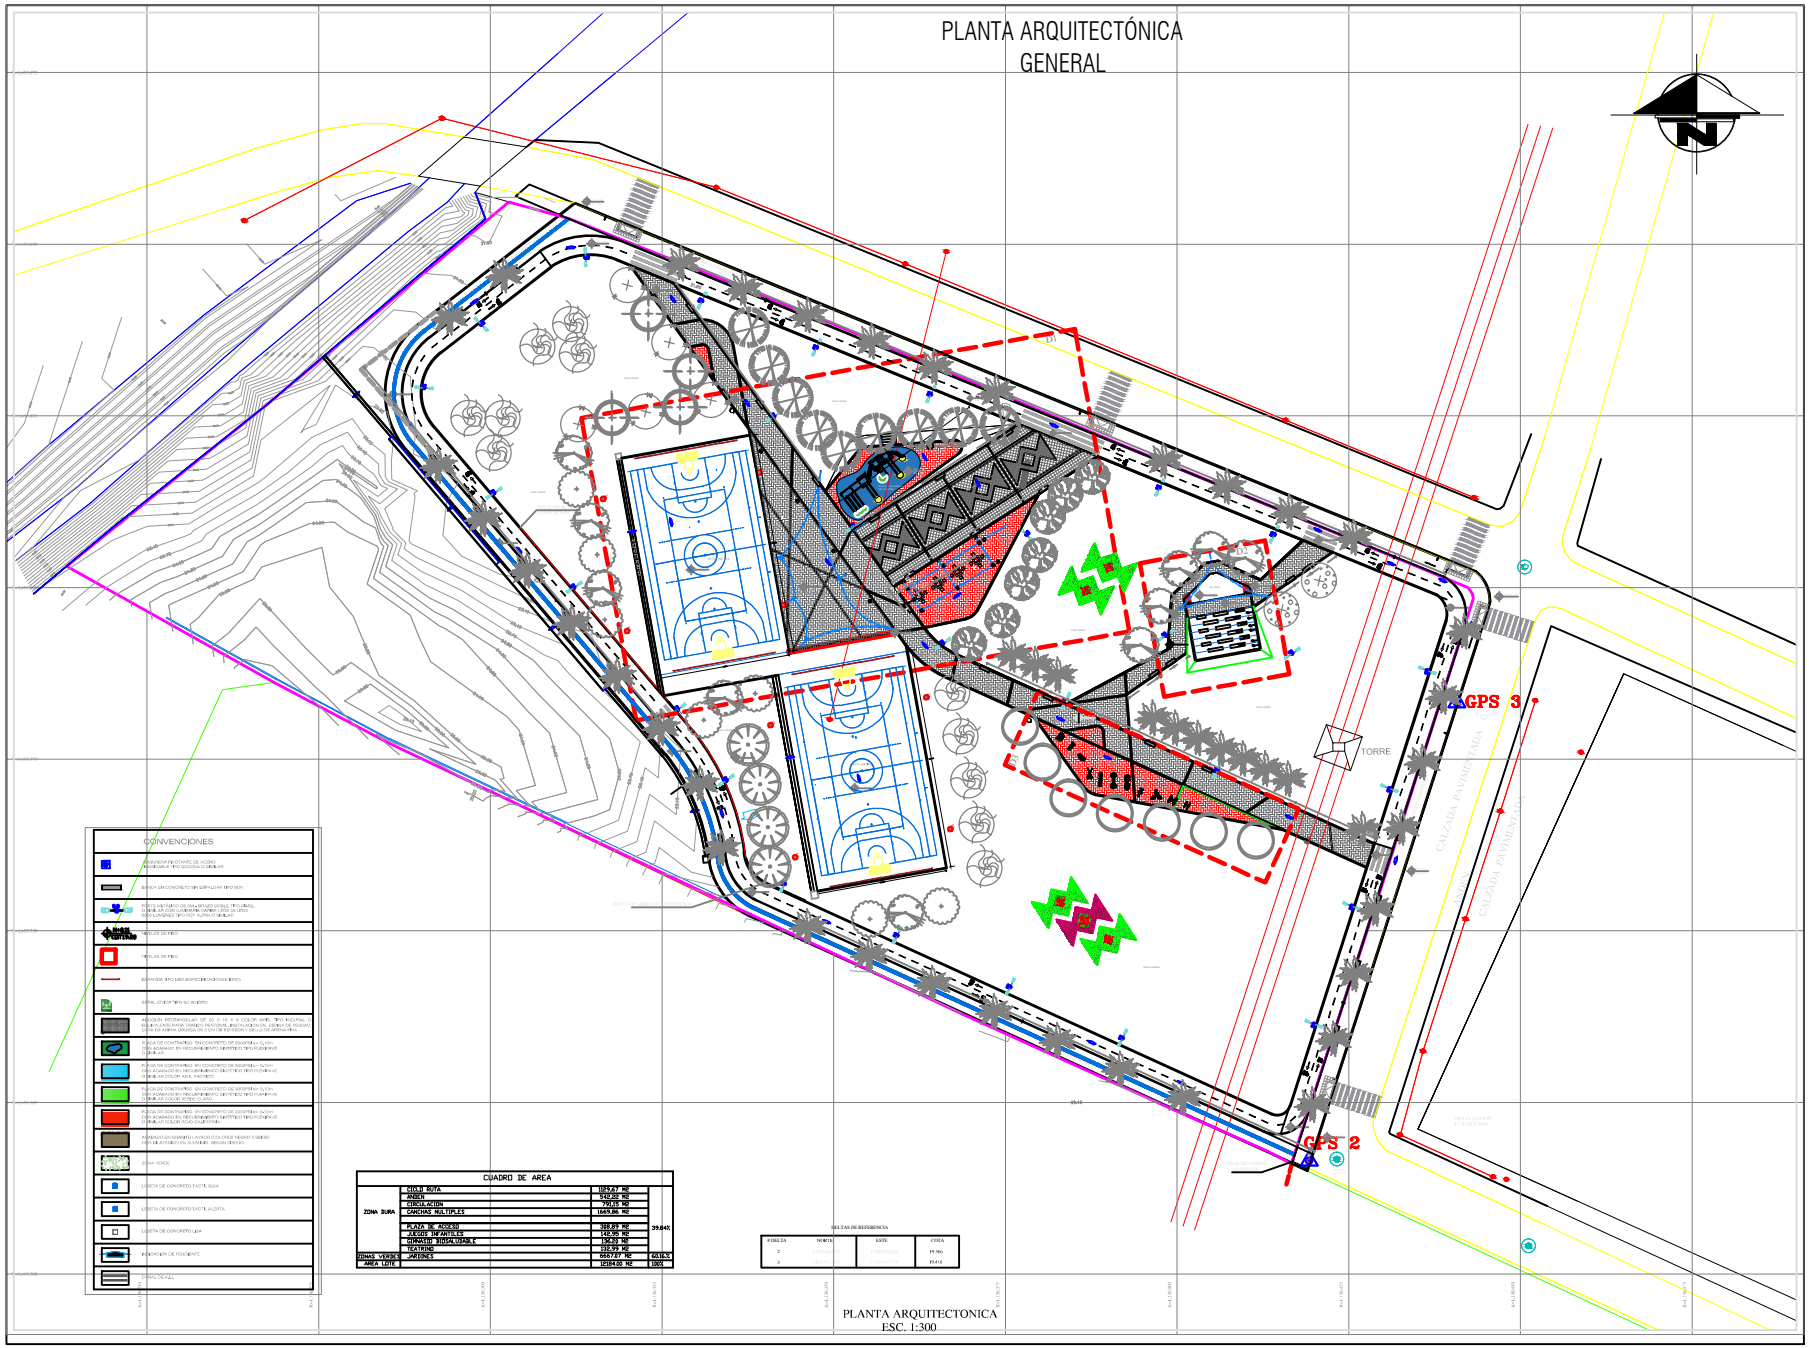

CONVENCIONES

CUADRO DE AREA

ZONA DURA	CICLO RUTA	1329.67 M2	
	ANDEN	5432.25 M2	
	CIRCULACION	792.25 M2	
	CANCHAS MULTIPLES	1665.86 M2	
	PLAZA DE ACCESO	388.89 M2	39.04%
	JUEGOS INFANTILES	142.95 M2	
	GIMNASIO SEMBRABLE	136.20 M2	
	TEATRINO	332.62 M2	
ZONAS VERDES	JARDINES	6657.97 M2	60.96 %
AREA LOTE		12184.00 M2	100%

DELTAS DE REFERENCIA

# DELTA	NORTE	ESTE	COTA
2	[illegible]	[illegible]	PUNTO
3	[illegible]	[illegible]	PUNTO

PLANTA ARQUITECTONICA
ESC. 1:300

findeter
caldenortes

PARQUE RECREO DEPORTIVO URBANIZACIÓN EL RECUERDO MONTERÍA

VISTO BUENO DIRECTOR DE CURSO TORO

MANUEL FELIX MAGDANIEL PABON

VISTO BUENO ESPECIALISTA

HAROLD SIERRA ARGMENDI

DISEÑO

Arq. HAROLD SIERRA A.
Arq. IVAN J. CUESTA S.
Arq. CARLOS R. PRADZZO D.
Arq. LISSNER R. MENDOZA P.
Arq. LIZZIY J. VARGAS V.
Dib. JORGE M. SUMOSA H.

INTERVENTORIA

CONSORCIO INTERVENTOR PARQUES URBANOS

VISTO BUENO DIRECTOR DE INTERVENTORIA

VISTO BUENO ESPECIALISTA INTERVENTORIA

MODIFICACIONES	FECHA (mm/dd/aa)
1	08-08-14
2	08-08-14
3	08-08-14
4	08-08-14
5	08-08-14

FECHA DE IMPRESIÓN
9/8/2015

ARCHIVO
ARQ EL RECUERDO.DWG

CONTENIDO
PLANTA ARQUITECTÓNICA GENERAL

ESCALA 1:300
DIMENSIONES A3/8