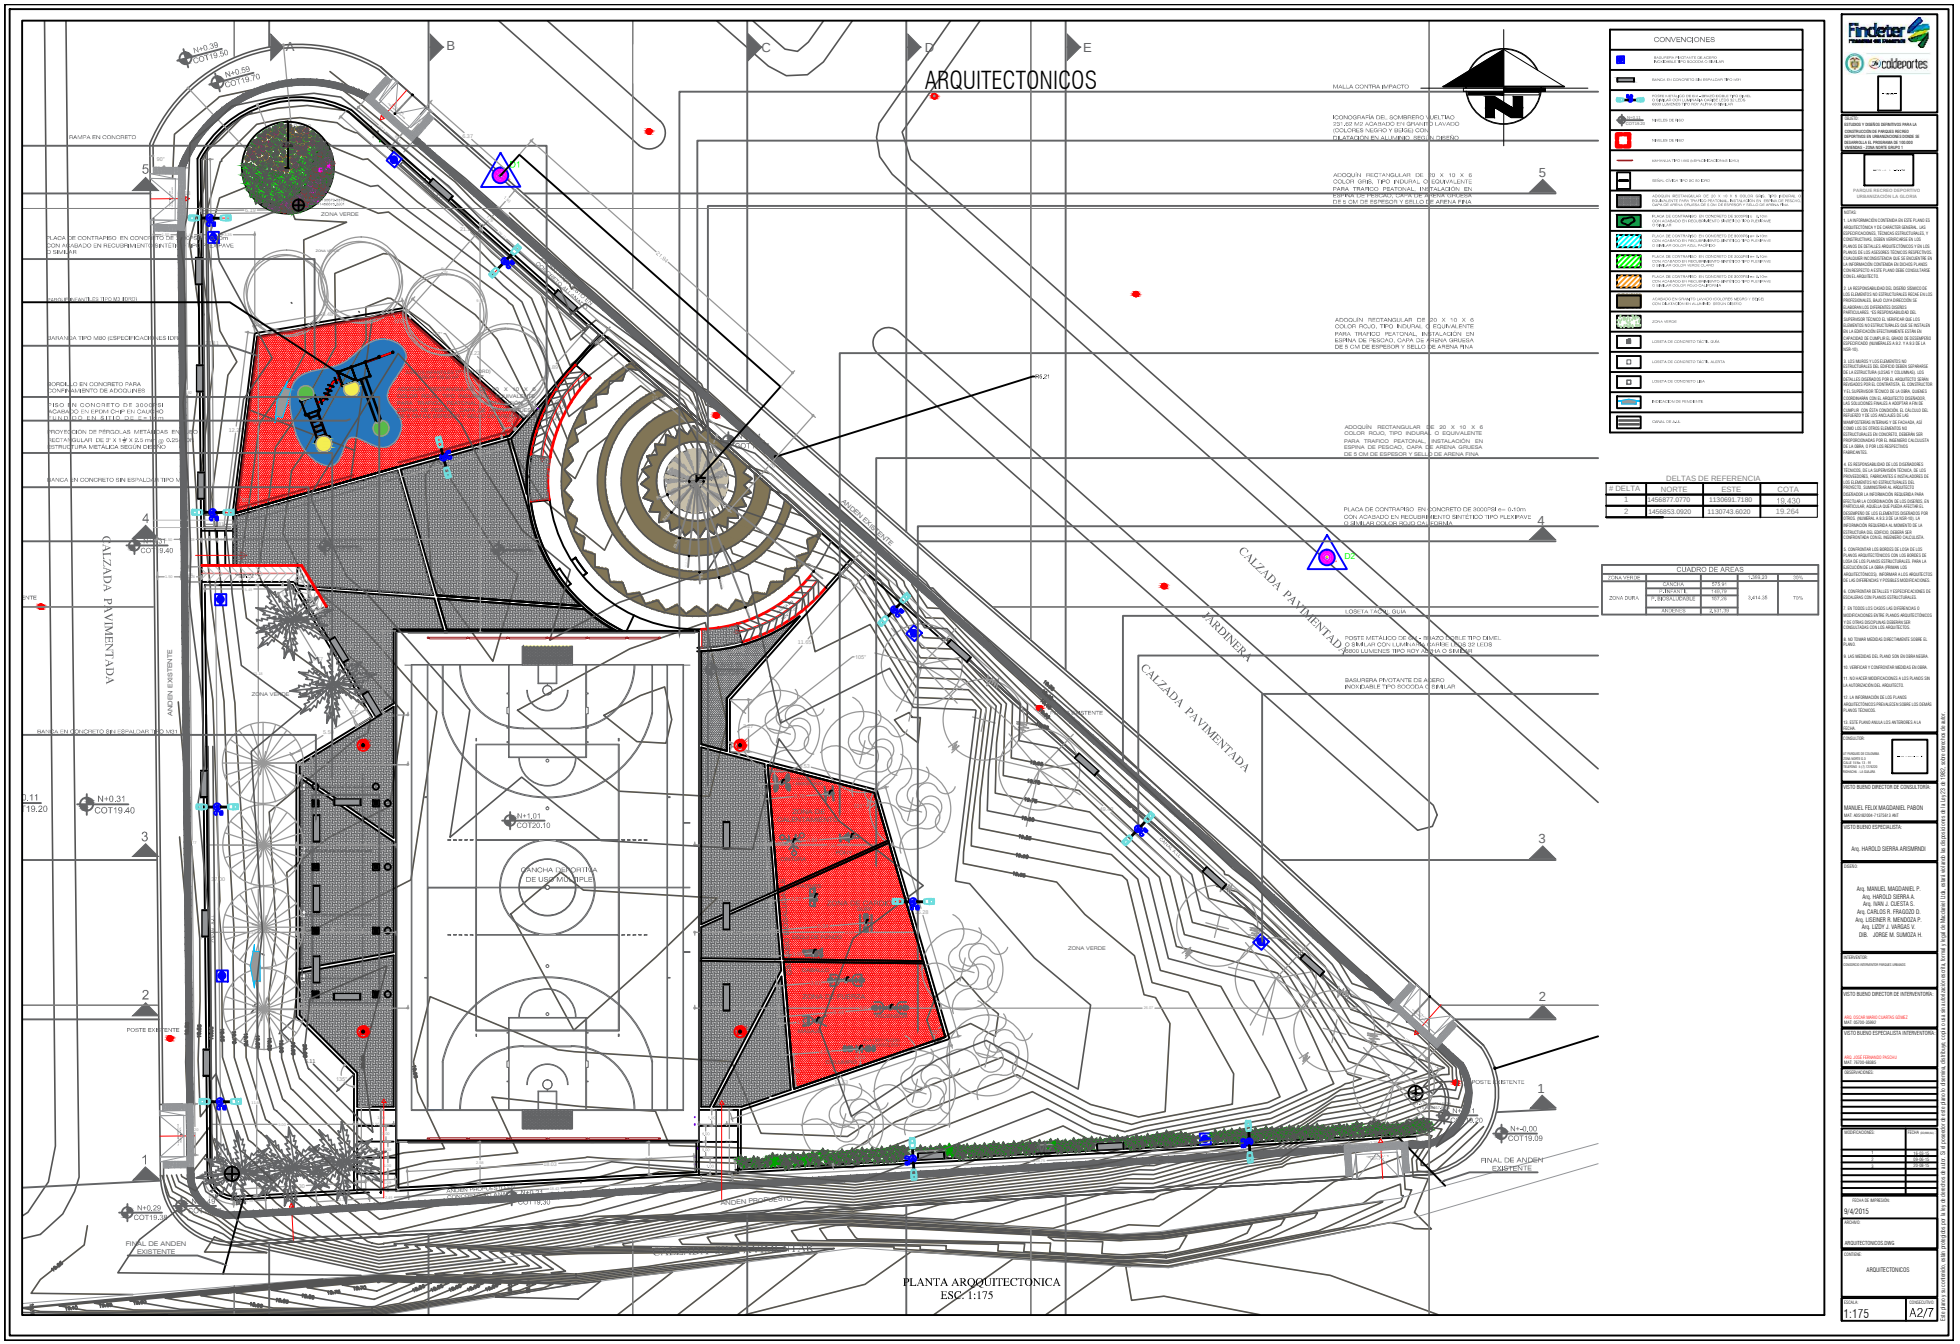
ARQUITECTONICOS
CONVENCIONES
DELTAS DE REFERENCIA
CUADRO DE AREAS
PLANTA ARQUITECTONICA
ESC: 1:175
CALZADA PAVIMENTADA
ANDEN EXISTENTE
ZONA VERDE
CANCHA DE ARCILLA DE USO MULTIPLE
FINAL DE ANDEN EXISTENTE
Findeter
coldeportes