


PLANTA DE PAISAJE

ESC. 1:200

GPS 1
X: 1168047
Y: 1364794
Z: 237.47

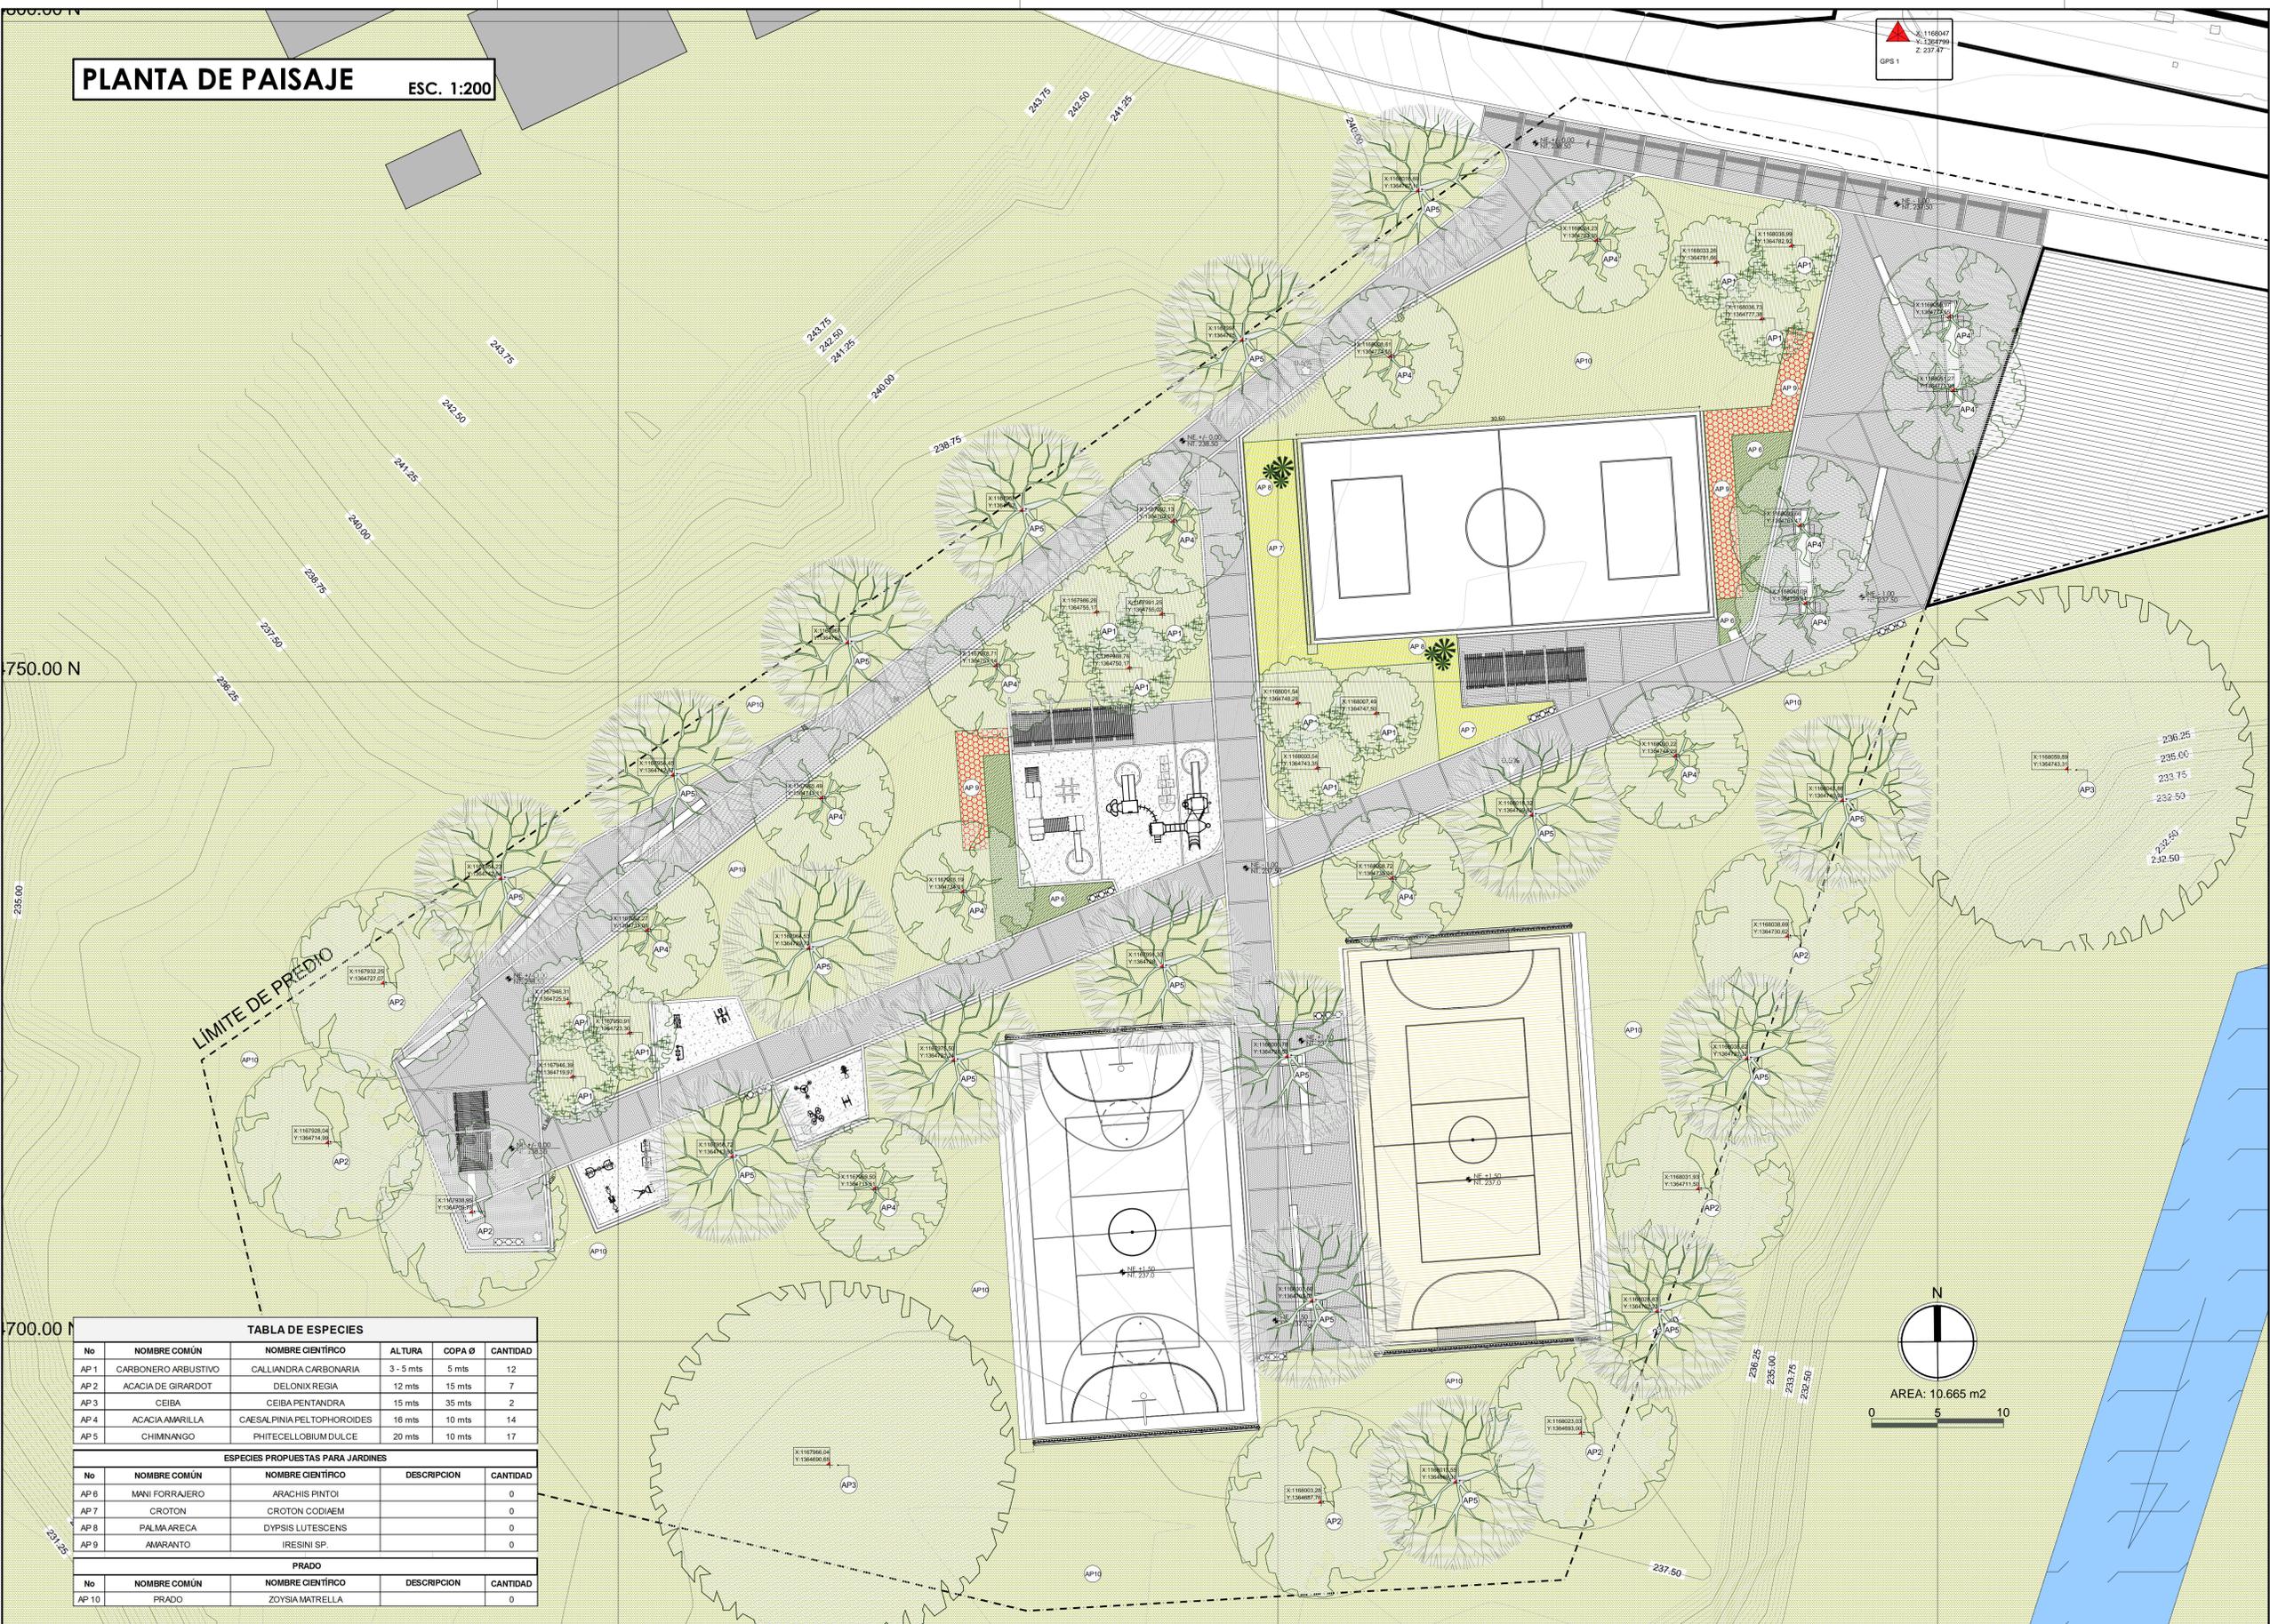

OCCUPACIÓN	%	M2
ZONAS VERDES	73.09%	7795
ZONAS DURES	27.95%	2960.75
ÁREA TOTAL PREDIO	100%	10665
ZONAS VERDES	69.86%	7451
SENDERS PEATONALES	13.12%	1399
PLAZOLETAS	3.99%	419
ZONA DE JUEGOS	2.41%	253
CANCHA MÚLTIPLE	9.86%	1052
ZONA DE BIO-SALUDABLES	0.82%	87
ÁREA TOTAL PREDIO	100%	10665

ESTUDIOS Y DISEÑOS TÉCNICOS ANEXOS:
 Estudio de Suelos.
 Proyecto Paisajístico.
 Proyecto Eléctrico - Iluminación.
 Proyecto Hidráulico.
 Proyectos Estructural.

NOMBRE	NORTE	ESTE	COTA
GPS 1	1364799.60	1168047.70	237.479
GPS 2	1364746.51	1168204.02	237.167

NOTAS.



No	NOMBRE COMÚN	NOMBRE CIENTÍFICO	ALTURA	COPA Ø	CANTIDAD
AP 1	CARBONERO ARBUSTIVO	CALLIANDRA CARBONARIA	3 - 5 mts	5 mts	12
AP 2	ACACIA DE GIRARDOT	DELOXIA REGIA	12 mts	15 mts	7
AP 3	CEIBA	CEIBA PENTANDRA	15 mts	35 mts	2
AP 4	ACACIA AMARILLA	CAESALPINIA PELTOPHOROIDES	16 mts	10 mts	14
AP 5	CHIMNANGO	PHITECELLOBIUM DULCE	20 mts	10 mts	17

No	NOMBRE COMÚN	NOMBRE CIENTÍFICO	DESCRIPCION	CANTIDAD
AP 6	MANI FORRAJERO	ARACHIS PINTOI		0
AP 7	CROTON	CROTON CODIAEM		0
AP 8	PALMA ARECA	DYSPIS LUTESCENS		0
AP 9	AMARANTO	IRESINI SP.		0

No	NOMBRE COMÚN	NOMBRE CIENTÍFICO	DESCRIPCION	CANTIDAD
AP 10	PRADO	ZOYSIA MATRELLA		0

PROYECTO: PARQUE CIUDAD RODEO

ESTUDIOS Y DISEÑOS DEFINITIVOS PARA LA CONSTRUCCION DE PARQUES RECREO DEPORTIVOS EN URBANIZACIONES DONDE SE DESARROLA EL PROGRAMA DE 100.000 VIVIENDAS - ZONA NORTE GRUPO 2.

CONTRATO: CONTRATO No. PAF-PRD-002-2014

REALIZO: Consorcio Findeter 002

ALIANZA: JGS Z. ATELIER ARQUITECTURA, PBS

REPRESENTANTE LEGAL: ARQ. GUSTAVO PALACIOS RUBIANO (MAT N° 12385 CND)

RESPONSABLE: ARQ. ORLANDO CAMPOS (MAT N° 2370012695 CND)

Vº. Bo. CONSORCIO INTERVENTOR PARQUES URBANOS: ARQ. OSCAR CUARTAS (DIRECTOR DE INTERVENTORIA)

MODIFICACIONES:

- 1.-
- 2.-
- 3.-
- 4.-
- 5.-
- 6.-
- 7.-
- 8.-

CONTIENE: PLANTA PAISAJISMO

NOBRE DEL PARQUE: PARQUE CIUDAD RODEO.

UBICACION: CUCUTA - NORTE DE SANTANDER.

DIRECCION: PARQUE CIUDAD RODEO.

ARCHIVO AUTOCAD: PCR-P-01 PAISAJE.dwg

ESCALA: 1:200

FECHA: ABRIL - 24 - 2015

PLANCHA: PCR-P-01

PL N°: 10 **DE:** 15

CODIGO: PCR