LOCALIZACIÓN CIUDAD
ESC 1 : 50000

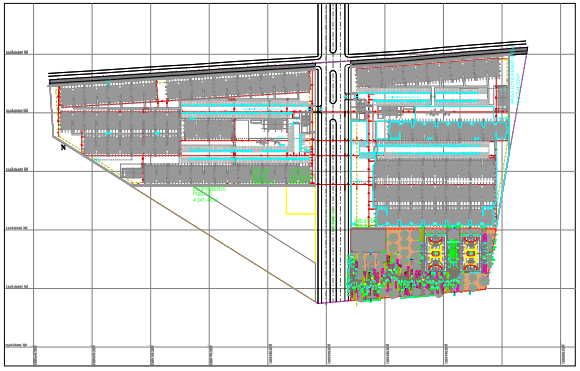

LOCALIZACIÓN URBANIZACIÓN
ESC 1 : 1750

CUADRO DE AREAS

AREA BRUTA LOTE		6724.01 m²
AREA BIBLIOTECA		600.00 m²
AREA NETA LOTE		6124.01 m²
ZONAS	PORCENTAJES	AREA PROPUESTA
AREA CIRCULACIONES - JUEGOS INF. - BIOSALUDABLES		1342.32 m²
AREA CANCHAS MULTIPLES		1238.77 m²
AREA OCUPADA A INTERVENIR TOTAL	42.14 %	2581.09 m²

LISTADO DE PLANOS ARQUITECTONICOS GENERALES

N° PLANO	N° PLANCHA	CONTENIDO
001	A-001	LISTADO DE PLANOS - CUADRO DE AREAS - LOCALIZACION G.
002	A-002	PLANTA REPLANTEO
003	A-003	PLANTA SEÑALIZACION
004	A-100	PLANTA SECTOR OCCIDENTE
005	A-101	PLANTA SECTOR CENTRAL
006	A-102	PLANTA SECTOR ORIENTE
007	A-300	CORTE A-A - CORTE B-B
008	A-301	CORTE C-C - CORTE D-D - CORTE E-E
009	A-500	LISTADO DETALLES - DETALLES GENERALES
010	A-501	DETALLES GENERALES
011	A-502	DETALLES GENERALES
012	A-503	DETALLES GENERALES
013	A-504	DETALLES GENERALES

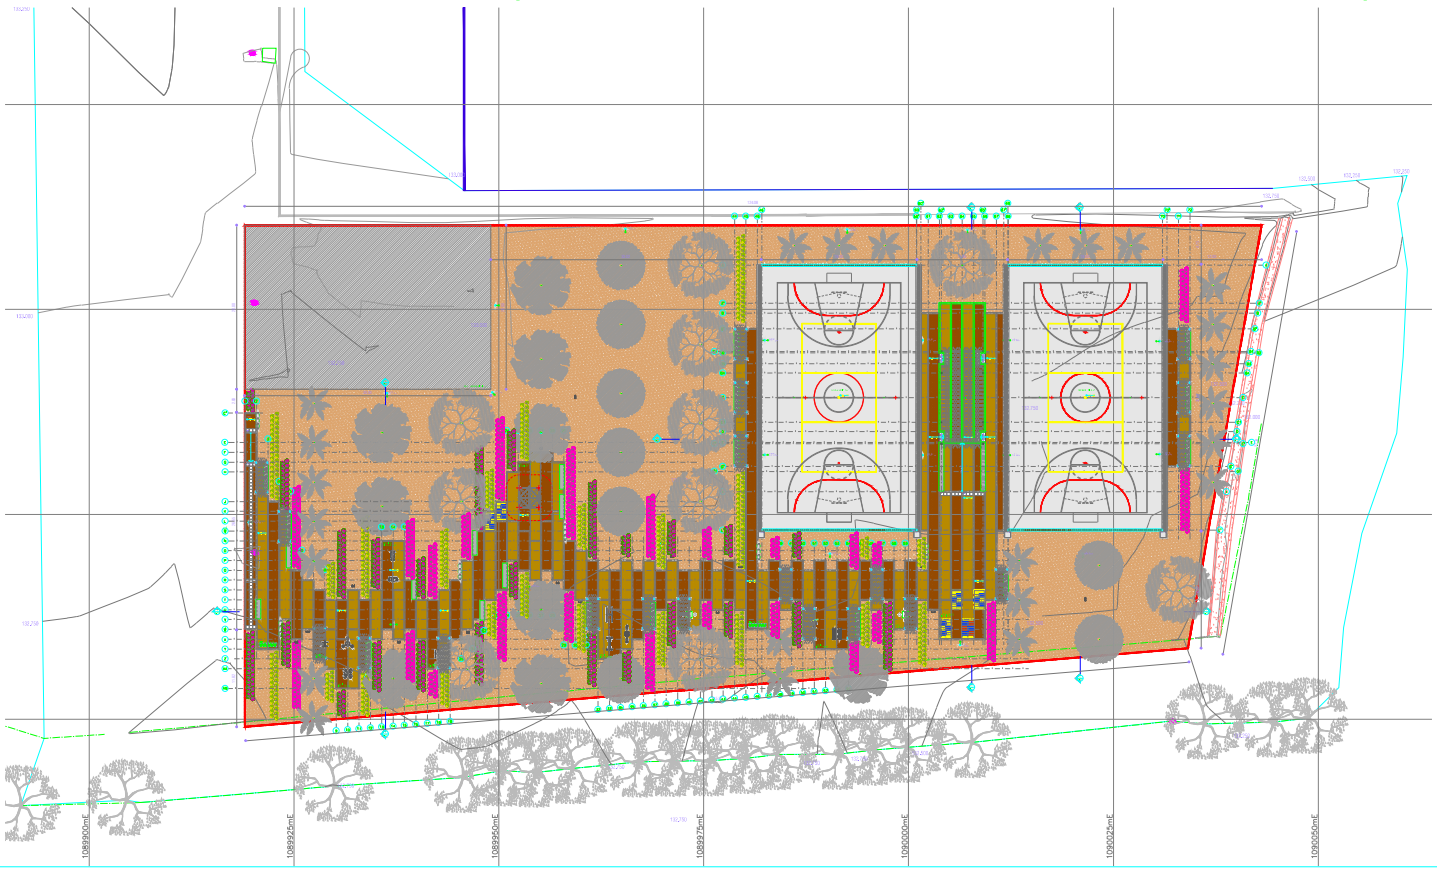

LOCALIZACIÓN
ESC 1 : 250

CONVENCIONES

- CORTE GENERAL
- EJES
- DETALLES
- ESPECIFICACIONES
- NIVEL TOPOGRAFIA / NIVEL ARQUITECTONICO
- MOJON
- INDICACION DIRECCIÓN Y PENDIENTE

Findeter
Financiera del Desarrollo
coldeportes

PROYECTO:
PARQUE RECREO-DEPORTIVO URB. LORENZO MORALES
ESTUDIOS Y DISEÑOS DEFINITIVOS PARA LA CONSTRUCCION DE PARQUES RECREO DEPORTIVOS EN URBANIZACIONES DONDE SE DESARROLLA EL PROGRAMA DE 100.000 VIVIENDAS - ZONA NORTE GRUPO 2.

CONTRATO: CONTRATO No. PAF-PRD-002-2014

REALIZO: Consorcio Findeter 002
JGSZ.ATELIER ARQUITECTURA

REPRESENTANTE LEGAL:
ARQ. GUSTAVO PALACIOS RUBIANO
MAT N° 12365 CHO

DISEÑO:
ARQ. JUAN GUILLERMO SERRANO ZAMORA
MAT N° 73-20-00224-15 BOYACA
JGSZ ATELIER SAS

Vo. Bo. CONSORCIO INTERVENTOR PARQUES URBANOS:
ARQ. OSCAR CUARTAS
DIRECTOR DE INTERVENTORIA

MODIFICACIONES:
1.-
2.-
3.-
4.-
5.-
6.-
7.-
8.-

CONTIENE: LOCALIZACIÓN GENERAL CUADRO DE ÁREAS

NOMBRE DEL PARQUE: PARQUE RECREO-DEPORTIVO URB. LORENZO MORALES

UBICACIÓN: VALLEDUPAR - CESAR

DIRECCIÓN: URBANIZACION LORENZO MORALES

ARCHIVO AUTOCAD: A-61-PARQUE RECREO-DEPORTIVO URB. LORENZO MORALES-VALLEDUPAR.DWG

ESCALA: INDICADA

FECHA: JUNIO - 2015

PLANCHA: A-001

PL N°: 001 DE: 13

CODIGO: A

DISEÑO Y CONSTRUCCIÓN DE PARQUES Y ESCENARIOS - GRUPO NORTE 2