


PLANTA SECTOR 1


ESC. 1:75

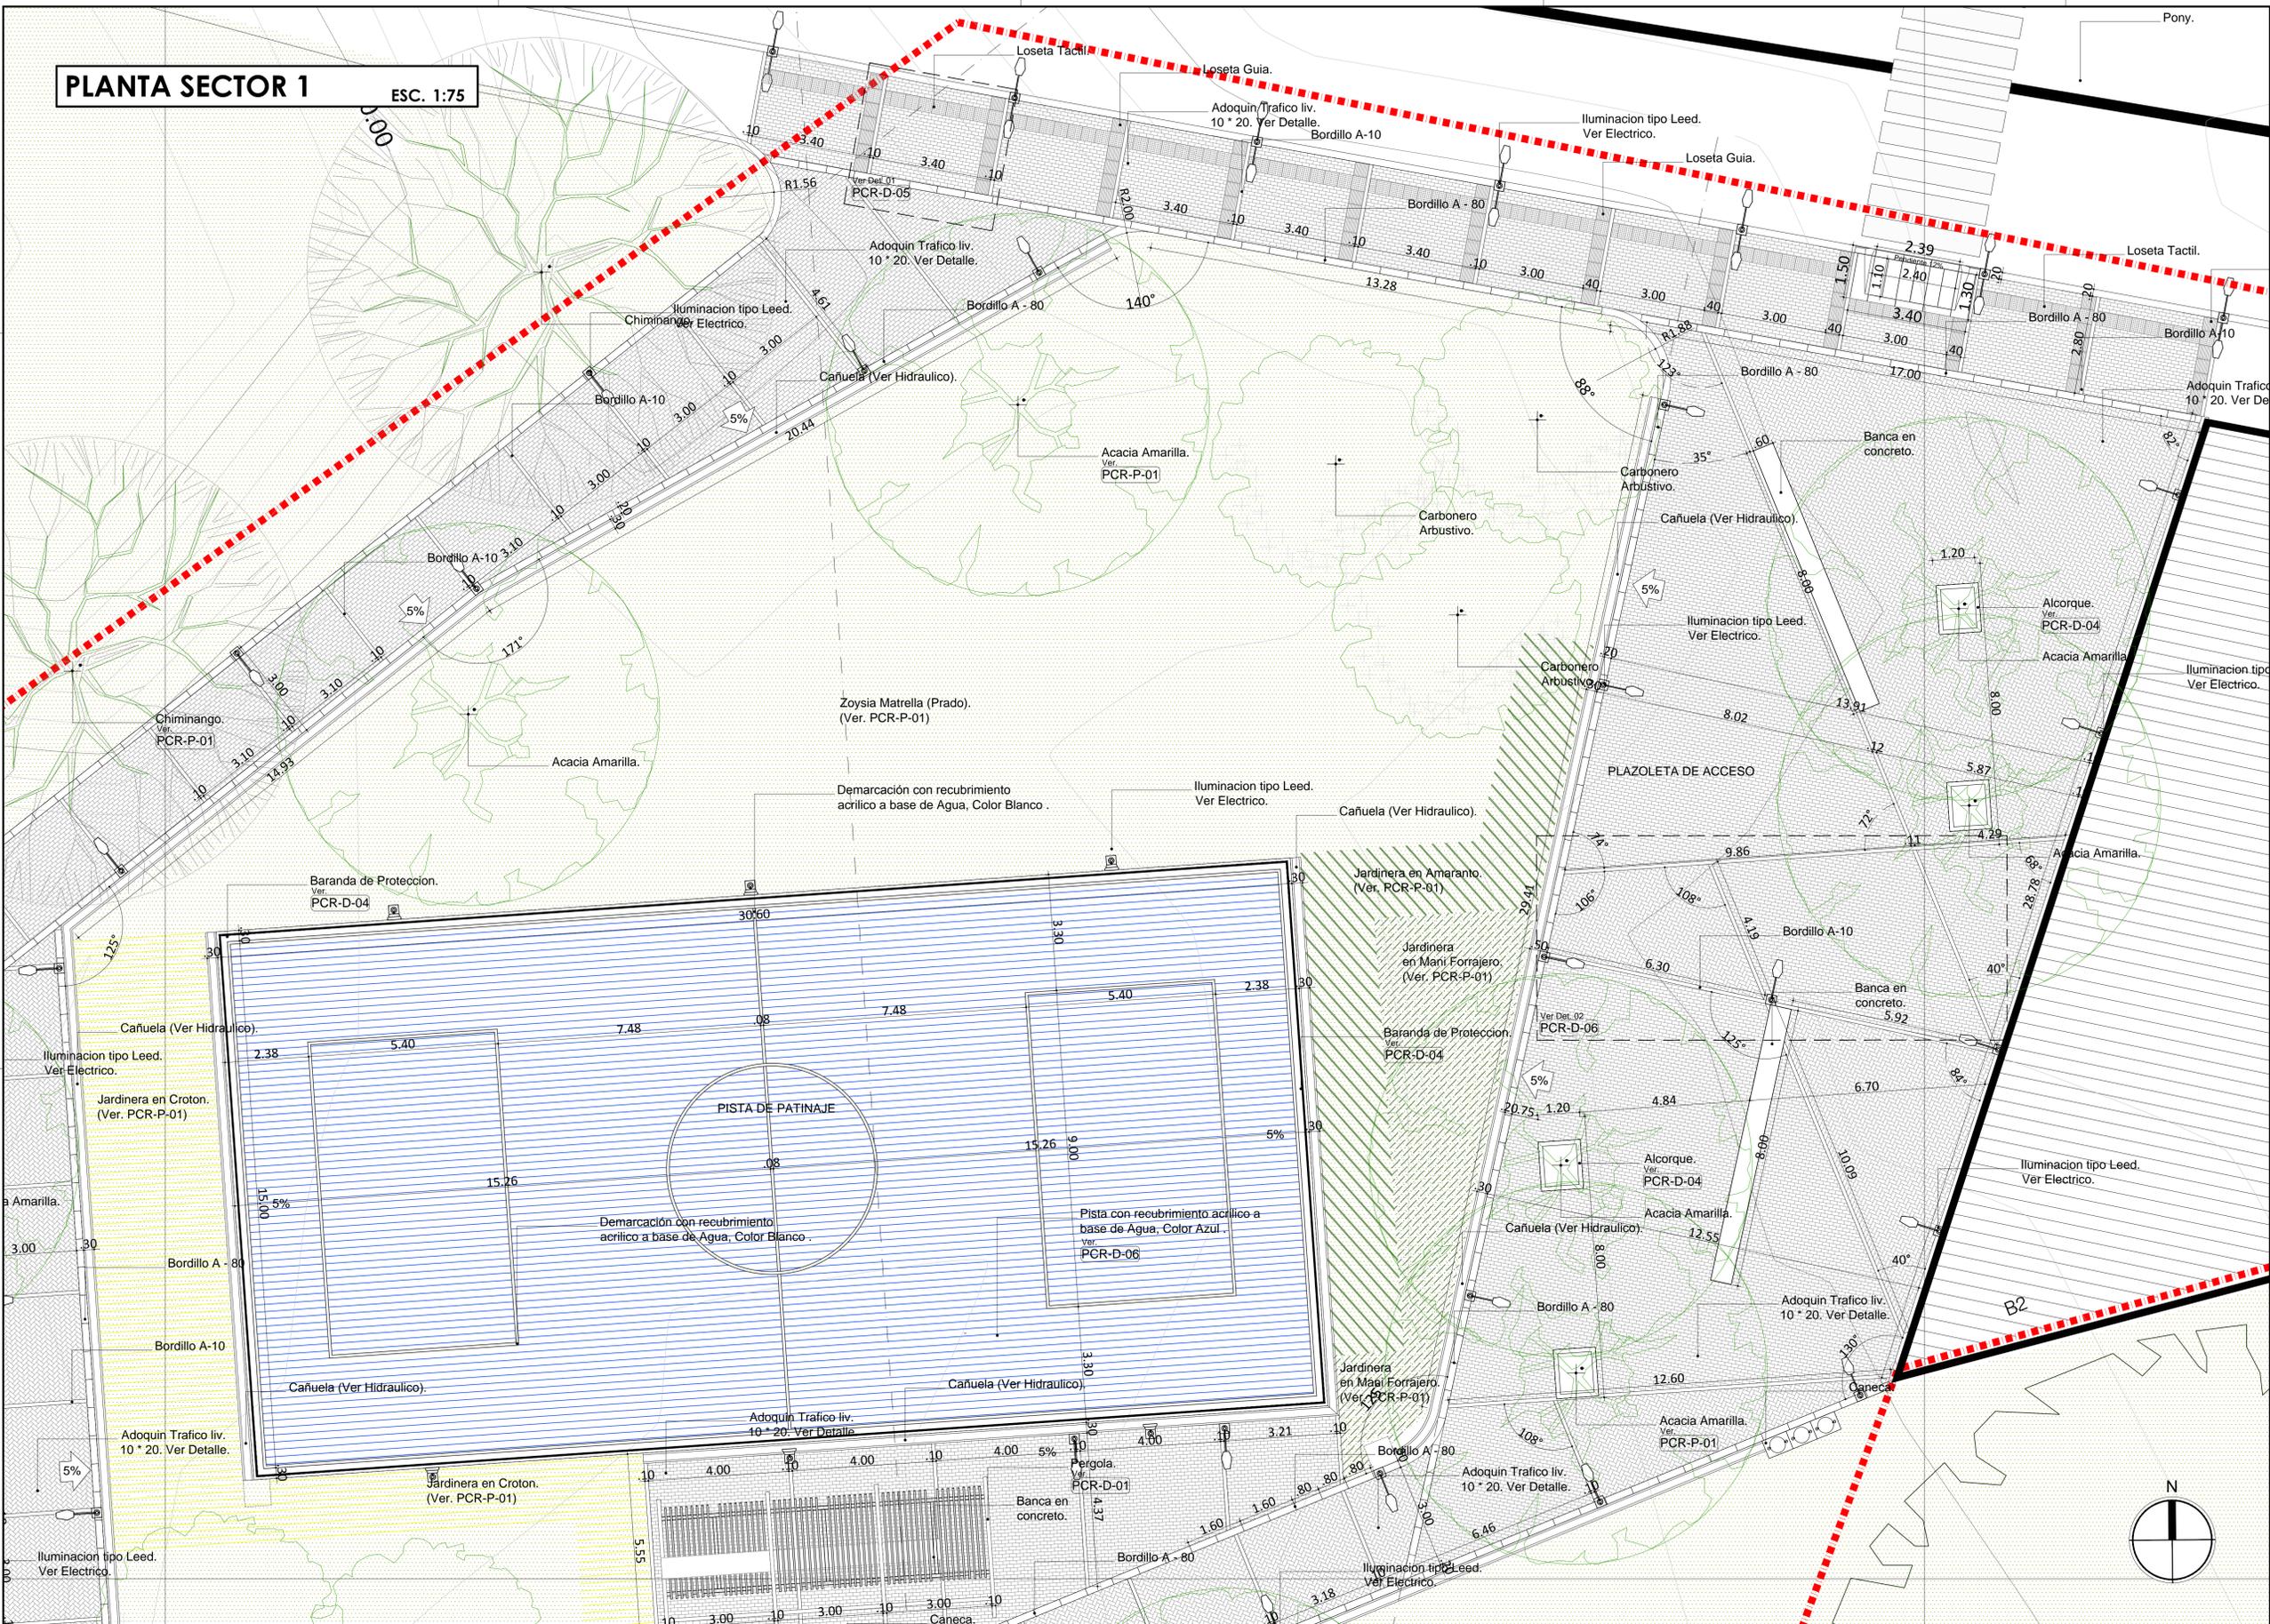

ESTUDIOS Y DISEÑOS TÉCNICOS ANEXOS:
 Estudio de Suelos.
 Proyecto Paisajístico.
 Proyecto Eléctrico - Iluminación.
 Proyecto Hidráulico.
 Proyectos Estructurales.

COORDENADAS PLACAS.			
NOMBRE	NORTE	ESTE	COTA
GPS 1	1304799.60	1168047.76	237.479
GPS 2	1304746.51	1168204.02	237.167

NOTAS.

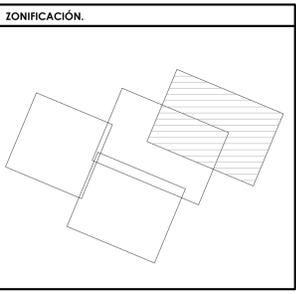

PROYECTO: PARQUE CIUDAD RODEO

ESTUDIOS Y DISEÑOS DEFINITIVOS PARA LA CONSTRUCCIÓN DE PARQUES RECREO DEPORTIVOS EN URBANIZACIONES DONDE SE DESARROLLA EL PROGRAMA DE 100.000 VIVIENDAS - ZONA NORTE GRUPO 2.

CONTRATO: CONTRATO No. PAF-PRD-002-2014

REALIZO: Consorcio Findeter 002

ARQUITECTURA: JGSZ.ATELIER

INGENIERIA: PBS

REALIZO: ARQ. GUSTAVO PALACIOS RUBIANO

RESPONSABLE: ARQ. ORLANDO CAMPOS

Vo. Bo. CONSORCIO INTERVENTOR PARQUES URBANOS:

ARQ. OSCAR CUARTAS
DIRECTOR DE INTERVENTORIA.

MODIFICACIONES:

- 1-
- 2-
- 3-
- 4-
- 5-
- 6-
- 7-
- 8-

CONTIENE: PLANTA SECTOR 1

NOMBRE DEL PARQUE: PARQUE CIUDAD RODEO.

UBICACION: CUCUTA - NORTE DE SANTANDER.

DIRECCION: PARQUE CIUDAD RODEO.

ARCHIVO AUTOCAD: PCR-A-03 SECTORES.dwg

ESCALA: 1:75

FECHA: ABRIL - 24 - 2015

PLANCHA: PCR-A-06

PL N°: 06 **DE:** 15

CODIGO: PCR