


# PLANTA SECTOR 4

ESC. 1:75

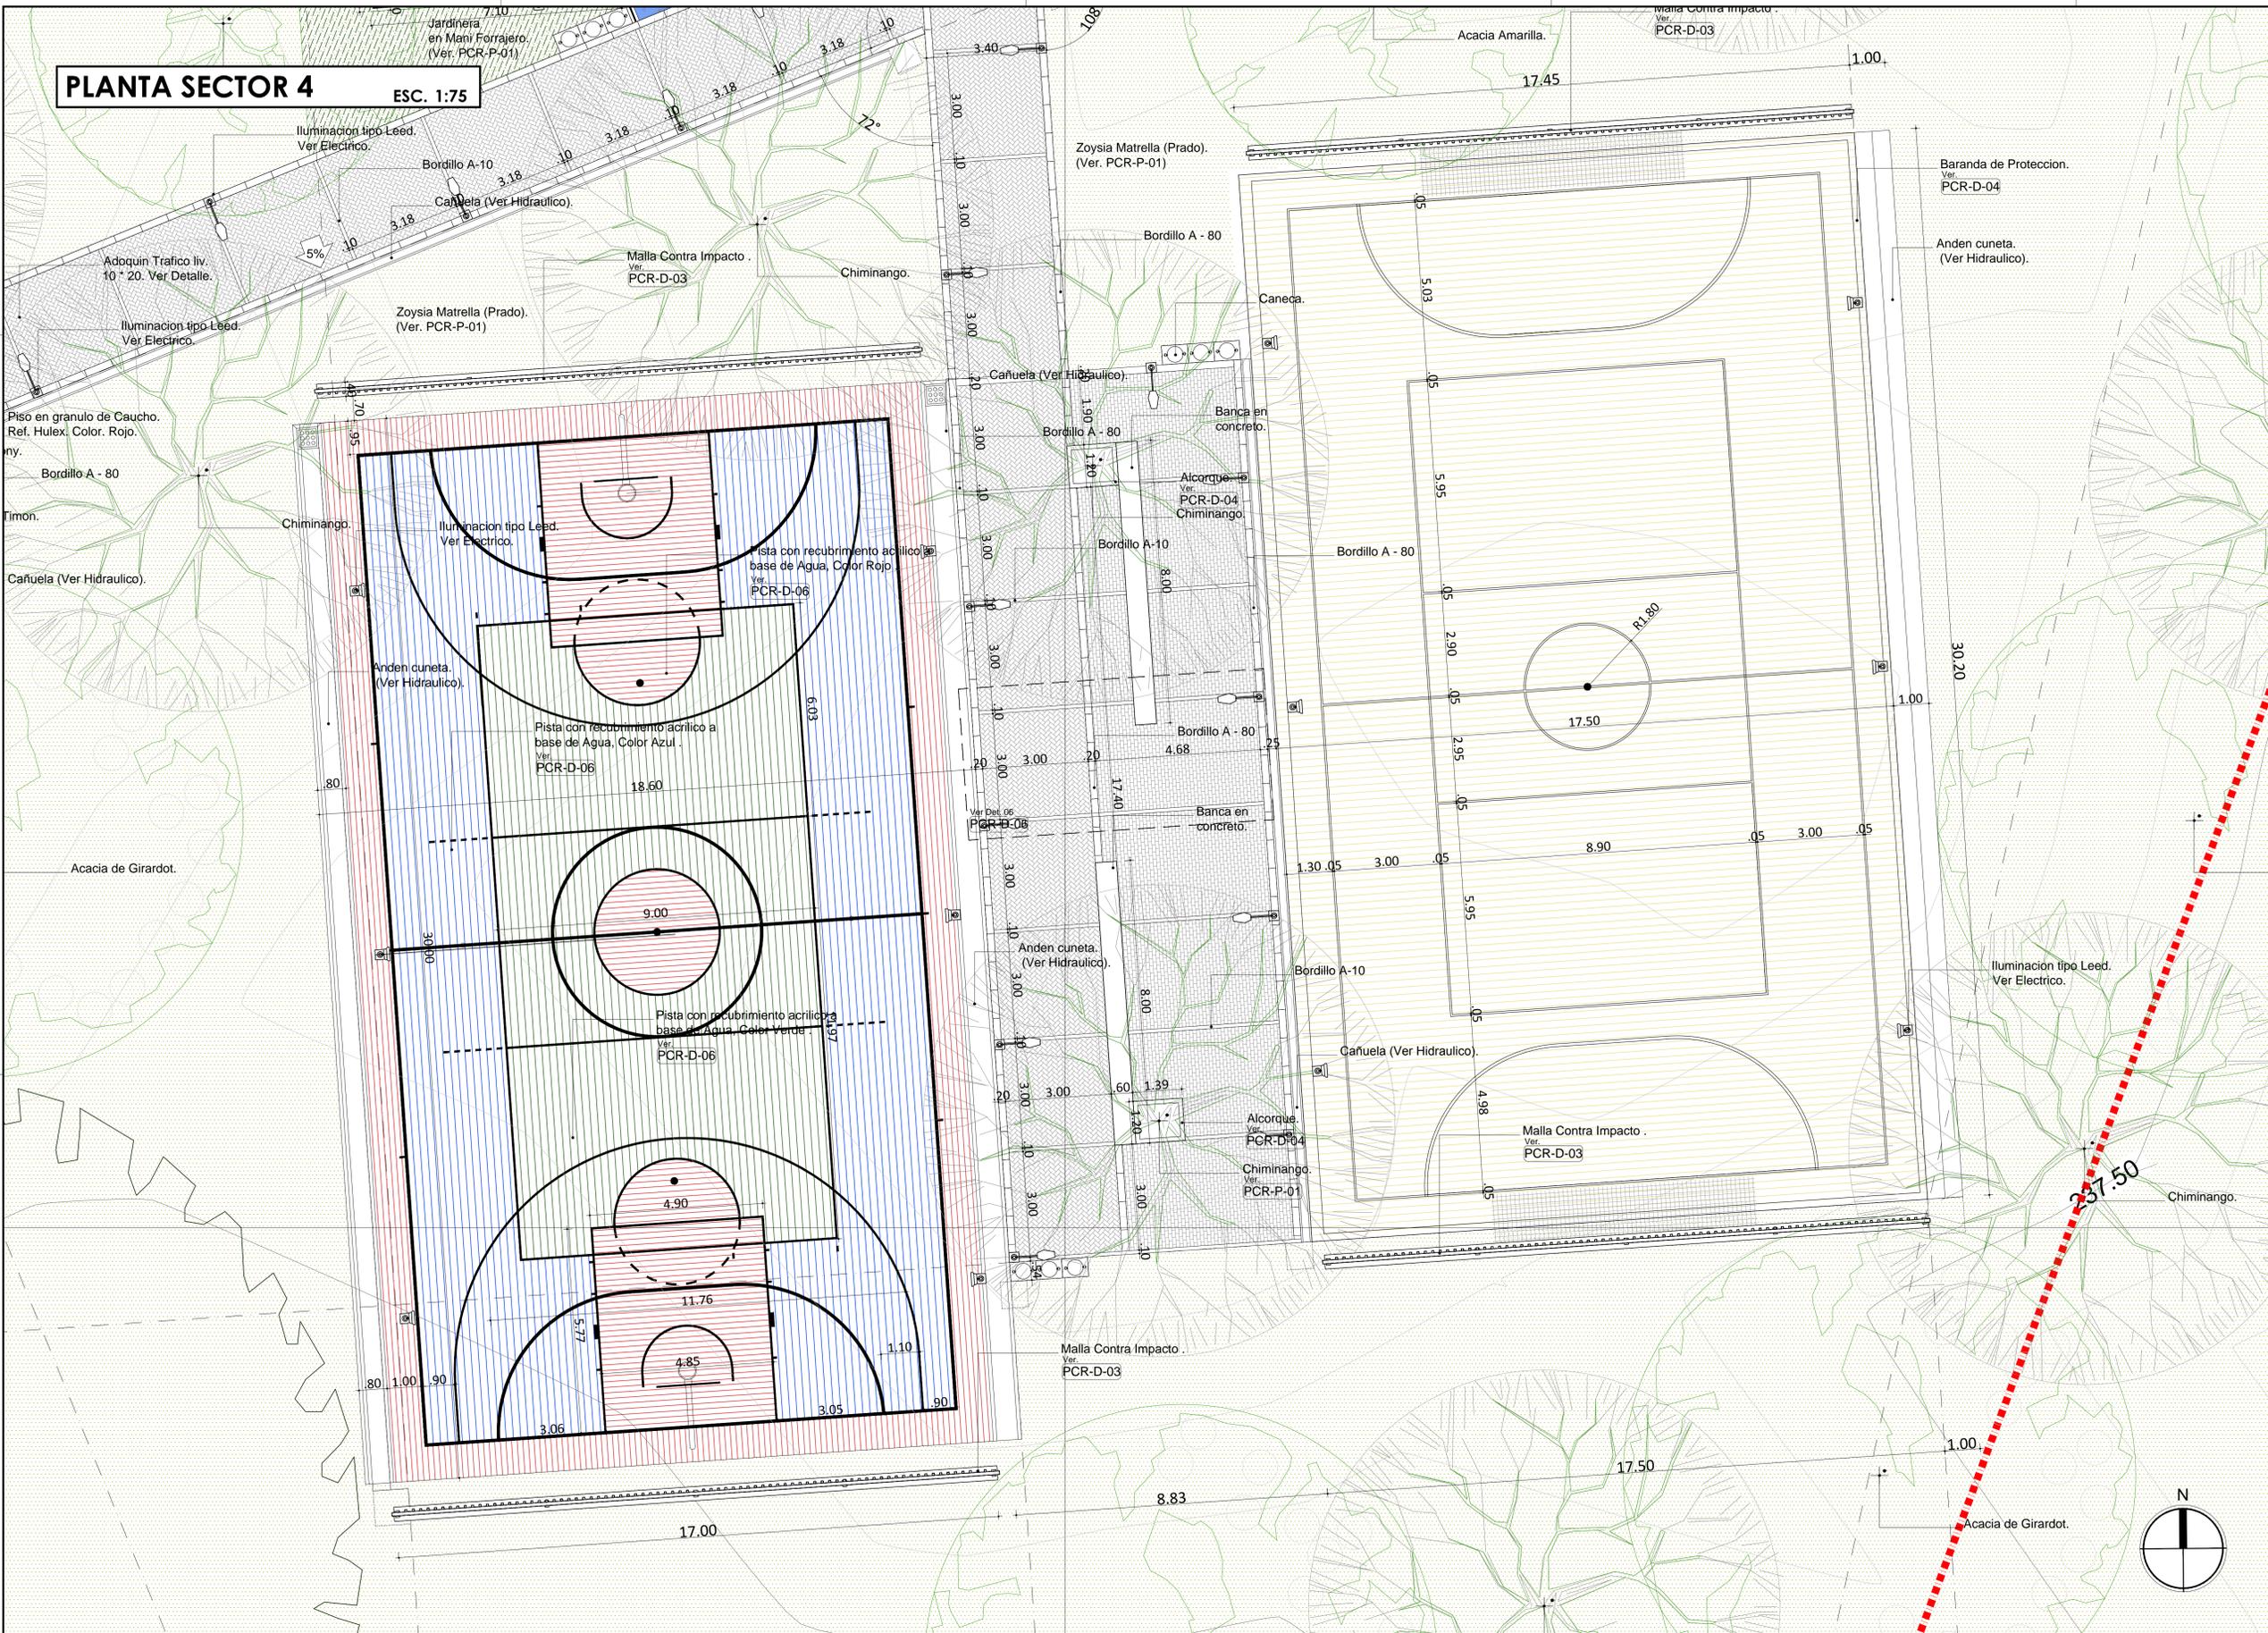

**ESTUDIOS Y DISEÑOS TÉCNICOS ANEXOS:**  
 Estudio de Suelos.  
 Proyecto Paisajístico.  
 Proyecto Eléctrico - Iluminación.  
 Proyecto Hidráulico.  
 Proyecto Estructural.

COORDENADAS PLACAS.			
NOMBRE	NORTE	ESTE	COTA
GPS 1	1304799.60	1168047.76	237.479
GPS 2	1304746.51	1168204.02	237.167

**NOTAS.**

---



---



---



---



---





---



---



---

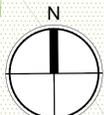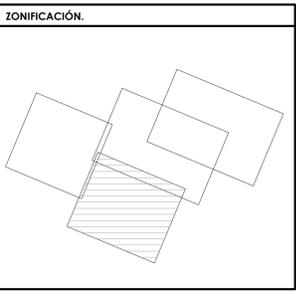

	<b>PROYECTO:</b> PARQUE CIUDAD RODEO ESTUDIOS Y DISEÑOS DEFINITIVOS PARA LA CONSTRUCCIÓN DE PARQUES RECREO DEPORTIVOS EN URBANIZACIONES DONDE SE DESARROLLA EL PROGRAMA DE 100.000 VIVIENDAS - ZONA NORTE GRUPO 2.	<b>REALIZO:</b> Consorcio Findeter 002 	<b>REALIZO:</b> ARQ. GUSTAVO PALACIOS RUBIANO MAT N° 17285 CND	Vo. Bo. CONSORCIO INTERVENTOR PARQUES URBANOS: ARQ. OSCAR CUARTAS DIRECTOR DE INTERVENTORIA.	<b>CONTIENE:</b> PLANTA SECTOR 4	<b>ESCALA:</b> 1:75	<b>PLANCHA:</b> PCR-A-09
	<b>CONTRATO:</b> CONTRATO No. PAF-PRD-002-2014	<b>RESPONSABLE:</b> ARQ. ORLANDO CAMPOS MAT N° 2570012695 CND	<b>MODIFICACIONES:</b> 1.- 2.- 3.- 4.- 5.- 6.- 7.- 8.-	<b>NOMBRE DEL PARQUE:</b> PARQUE CIUDAD RODEO.	<b>UBICACION:</b> CUCUTA - NORTE DE SANTANDER.	<b>DIRECCION:</b> PARQUE CIUDAD RODEO.	<b>FECHA:</b> ABRIL - 24 - 2015