
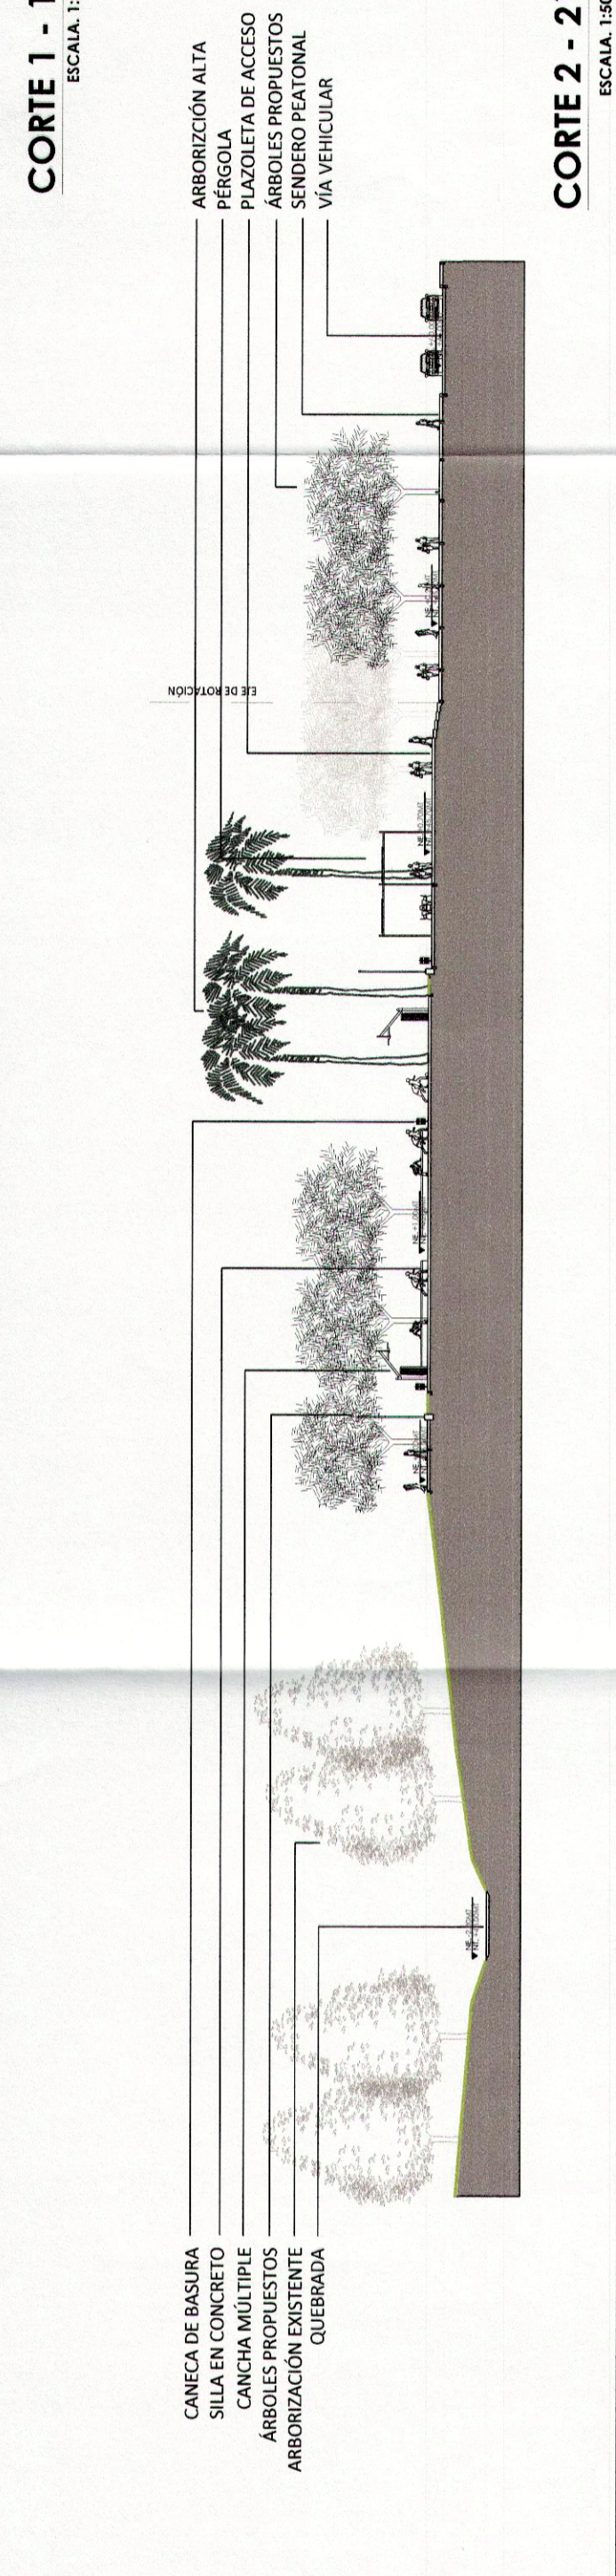


**SANTA MARTA**  
CIUDAD EQUIDAD  
PARQUE N° 1

CUADRO DE ÁREAS		
OCCUPACIÓN	%	M2
ZONAS BLANDAS	70.47%	5497.59
ZONAS DURAS	29.53%	2303.11
<b>ÁREA TOTAL PREDIO</b>	<b>100%</b>	<b>7800.71</b>
ZONAS VERDES	63.72%	4970.67
SENDEROS PEATONALES	8.48%	661.81
PLAZOLETAS	9.43%	736.14
ZONA DE JUEGOS	2.44%	190.41
CANCHA MÚLTIPLE	6.75%	526.99
CANCHA EN ARENA	6.75%	526.99
ZONA DE BIO-SALUDABLES	2.40%	187.74
<b>ÁREA TOTAL PREDIO</b>	<b>100%</b>	<b>7800.71</b>

TABLA DE ESPECIES			
No	NOMBRE COMÚN	NOMBRE CIENTÍFICO	CANTIDAD
1	Lluvia de Oro	Cassia Fistula	3
2	Palo Mulato	Bursera Simaruba	2
3	Guayacán Trébol	Platymiscium Pinnatum	5
4	Uvita	Cordia Dentata	8
5	Mamoncillo	Melicoccus Bijugatus	6
6	Nispero Costeño	Manilkara Zapota	5
7	Saman	Samanea Saman	1
8	Palma Real	Roystoea Regia	3
9	Cesped	Zoysia Matrella	4912.52m2
10	Mani Forrajero	Arachis Pintol	22.25m2
11	Coloos	Coleus Blumei	18.74m2
12	Palma Areca	Areca Catechu	17.16m2

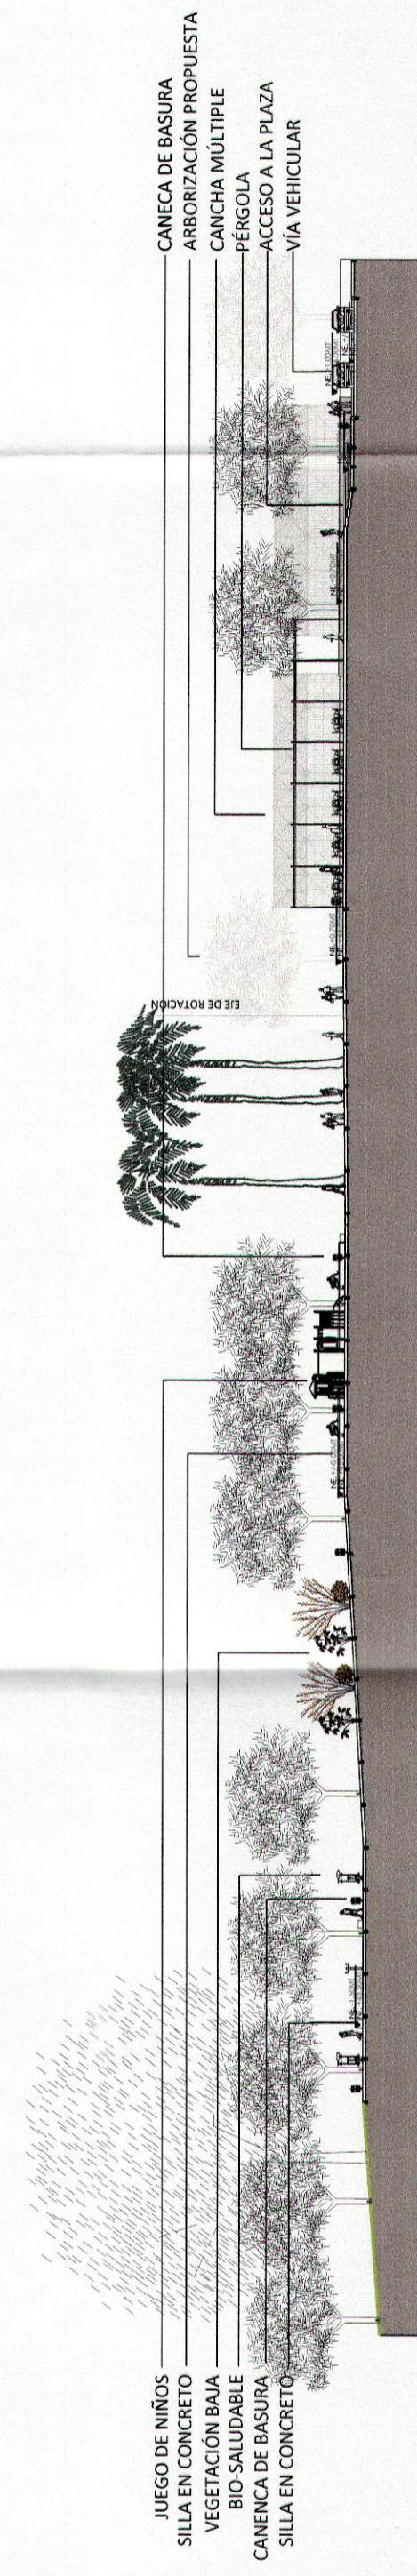

PLANO Nº: PCE1-A-01  
FECHA: 01/01/2014

**Findeter** - Financiera del Desarrollo  
**coldeportes**  
**Bancolombia**

PROYECTO: **PARQUE CIUDAD EQUIDAD**  
CONTRATO No. FAF-PRD-002-2014  
ESTUDIOS Y DISEÑOS DEFINITIVOS PARA LA CONSTRUCCIÓN DE PARQUES RECREO DEPORTIVOS EN URBANIZACIONES DONDE SE UBICAN LAS VIVIENDAS - ZONA NORTE GRUPO 2.

TITULAR DEL PROYECTO:  
REPRESENTANTE LEGAL SUPLENTE EDUCADORA  
BANCOLOMBIA

Vº. BO. INDIETER:  
ING. VANESSA JIMENEZ DAVILA  
PROFESIONAL SUPLENTE INGENIERIA INDIETER

CONSULTOR:  
CONSORCIO INDIETER 002

DIRECCIÓN DE PROYECTO:  
ING. GUAYACÁN TRÉBOL  
ING. GUAYACÁN TRÉBOL  
MAT. N° 12385 CHD

ARQUITECTO COORDINADOR:  
ARQ. ORLANDO CAMPOS  
MAT. N° 207072895 CHD

ARQUITECTOS COLABORADORES:  
ARQ. CARLOS E. MORALES  
MAT. N° 230113075-102328434 B.A.  
DIBUJANTE: ANDRÉS REINGIFO  
DIBUJANTE: ESPERANZA PARRA

OBSERVACIONES:

LOCALIZACIÓN:  
SANTA MARTA - MAGDALENA

CONTIENE:  
PLANTA GENERAL  
CORTE 1 - 1'  
CORTE 2 - 2'

ESCALA: ESC 1:500  
FECHA: ENERO 2015  
ARCHIVO DIGITAL: 21-ENE-PE1-A-001.dwg  
PLANO Nº: PCE1-A-01 DE 01