


**SANTA MARTA**  
CUIDAD EQUIDAD  
PARQUE N° 3



CUADRO DE ÁREAS		
OCCUPACIÓN	%	M2
TOTAL ZONAS VERDES	63.39%	11989.5
ZONAS DURAS	20.75%	3925.27
ÁREA ESTACIÓN DE POLICIA	15.86%	3000
ÁREA TOTAL PREDIO	100%	18914.77
ZONAS VERDES		8677.5
SENDEROS		1100.2
PLAZOLETAS		1689.9
ZONA DE JUEGOS		287.84
SKATING BOARD		695.84
CANCHA		3312
ZONA BIO SALUDABLE		171.49

TABLA DE ESPECIES			
No	NOMBRE COMÚN	NOMBRE CIENTÍFICO	CANTIDAD
1	Palma Real	Roystonea regia	4
2	Uvita	Cordia dentata	4
3	Nispero Costeño	Mankirara sapota	7
4	Saman	Samanea Saman	1
5	Payande	Pithecellobium lanceolatum	3
6	Palo mulato	Bursera Simaruba	3
7	Teca	Tectona Grandis	4
8	Mamoncillo	Melicoccus bijugatus	4
9	Balso	Ochroma pyramidale	4
10	Cesped	Zoysia Matrella	11056 m2
11	Coileos	Coleus Blumei	226.4 m2
12	Crotos	Codiaeum	220.3 m2
13	Maní forrajero	Arachis pintol	151.8 m2
14	Cayeno	Hibiscus rosa-sinensis	210 m2
15	Palma Areca	Dypsis Lutescens	115 m2

ESCALERAS DE ACCESO  
SILLA EN CONCRETO  
CANECA DE BASURA  
ÁRBOLES PROPUESTOS  
PÉRGOLA

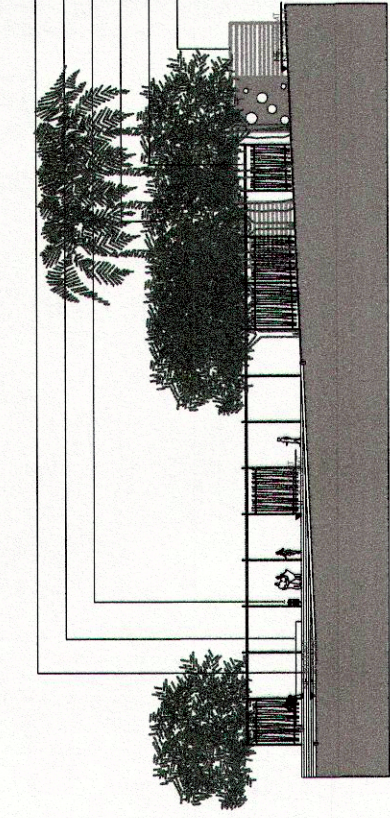

**CORTE 1 - 1'**  
ESCALA: 1:500

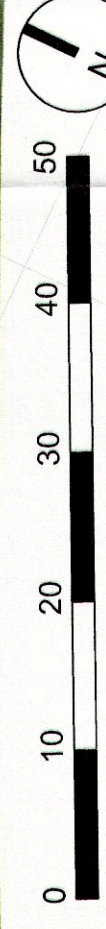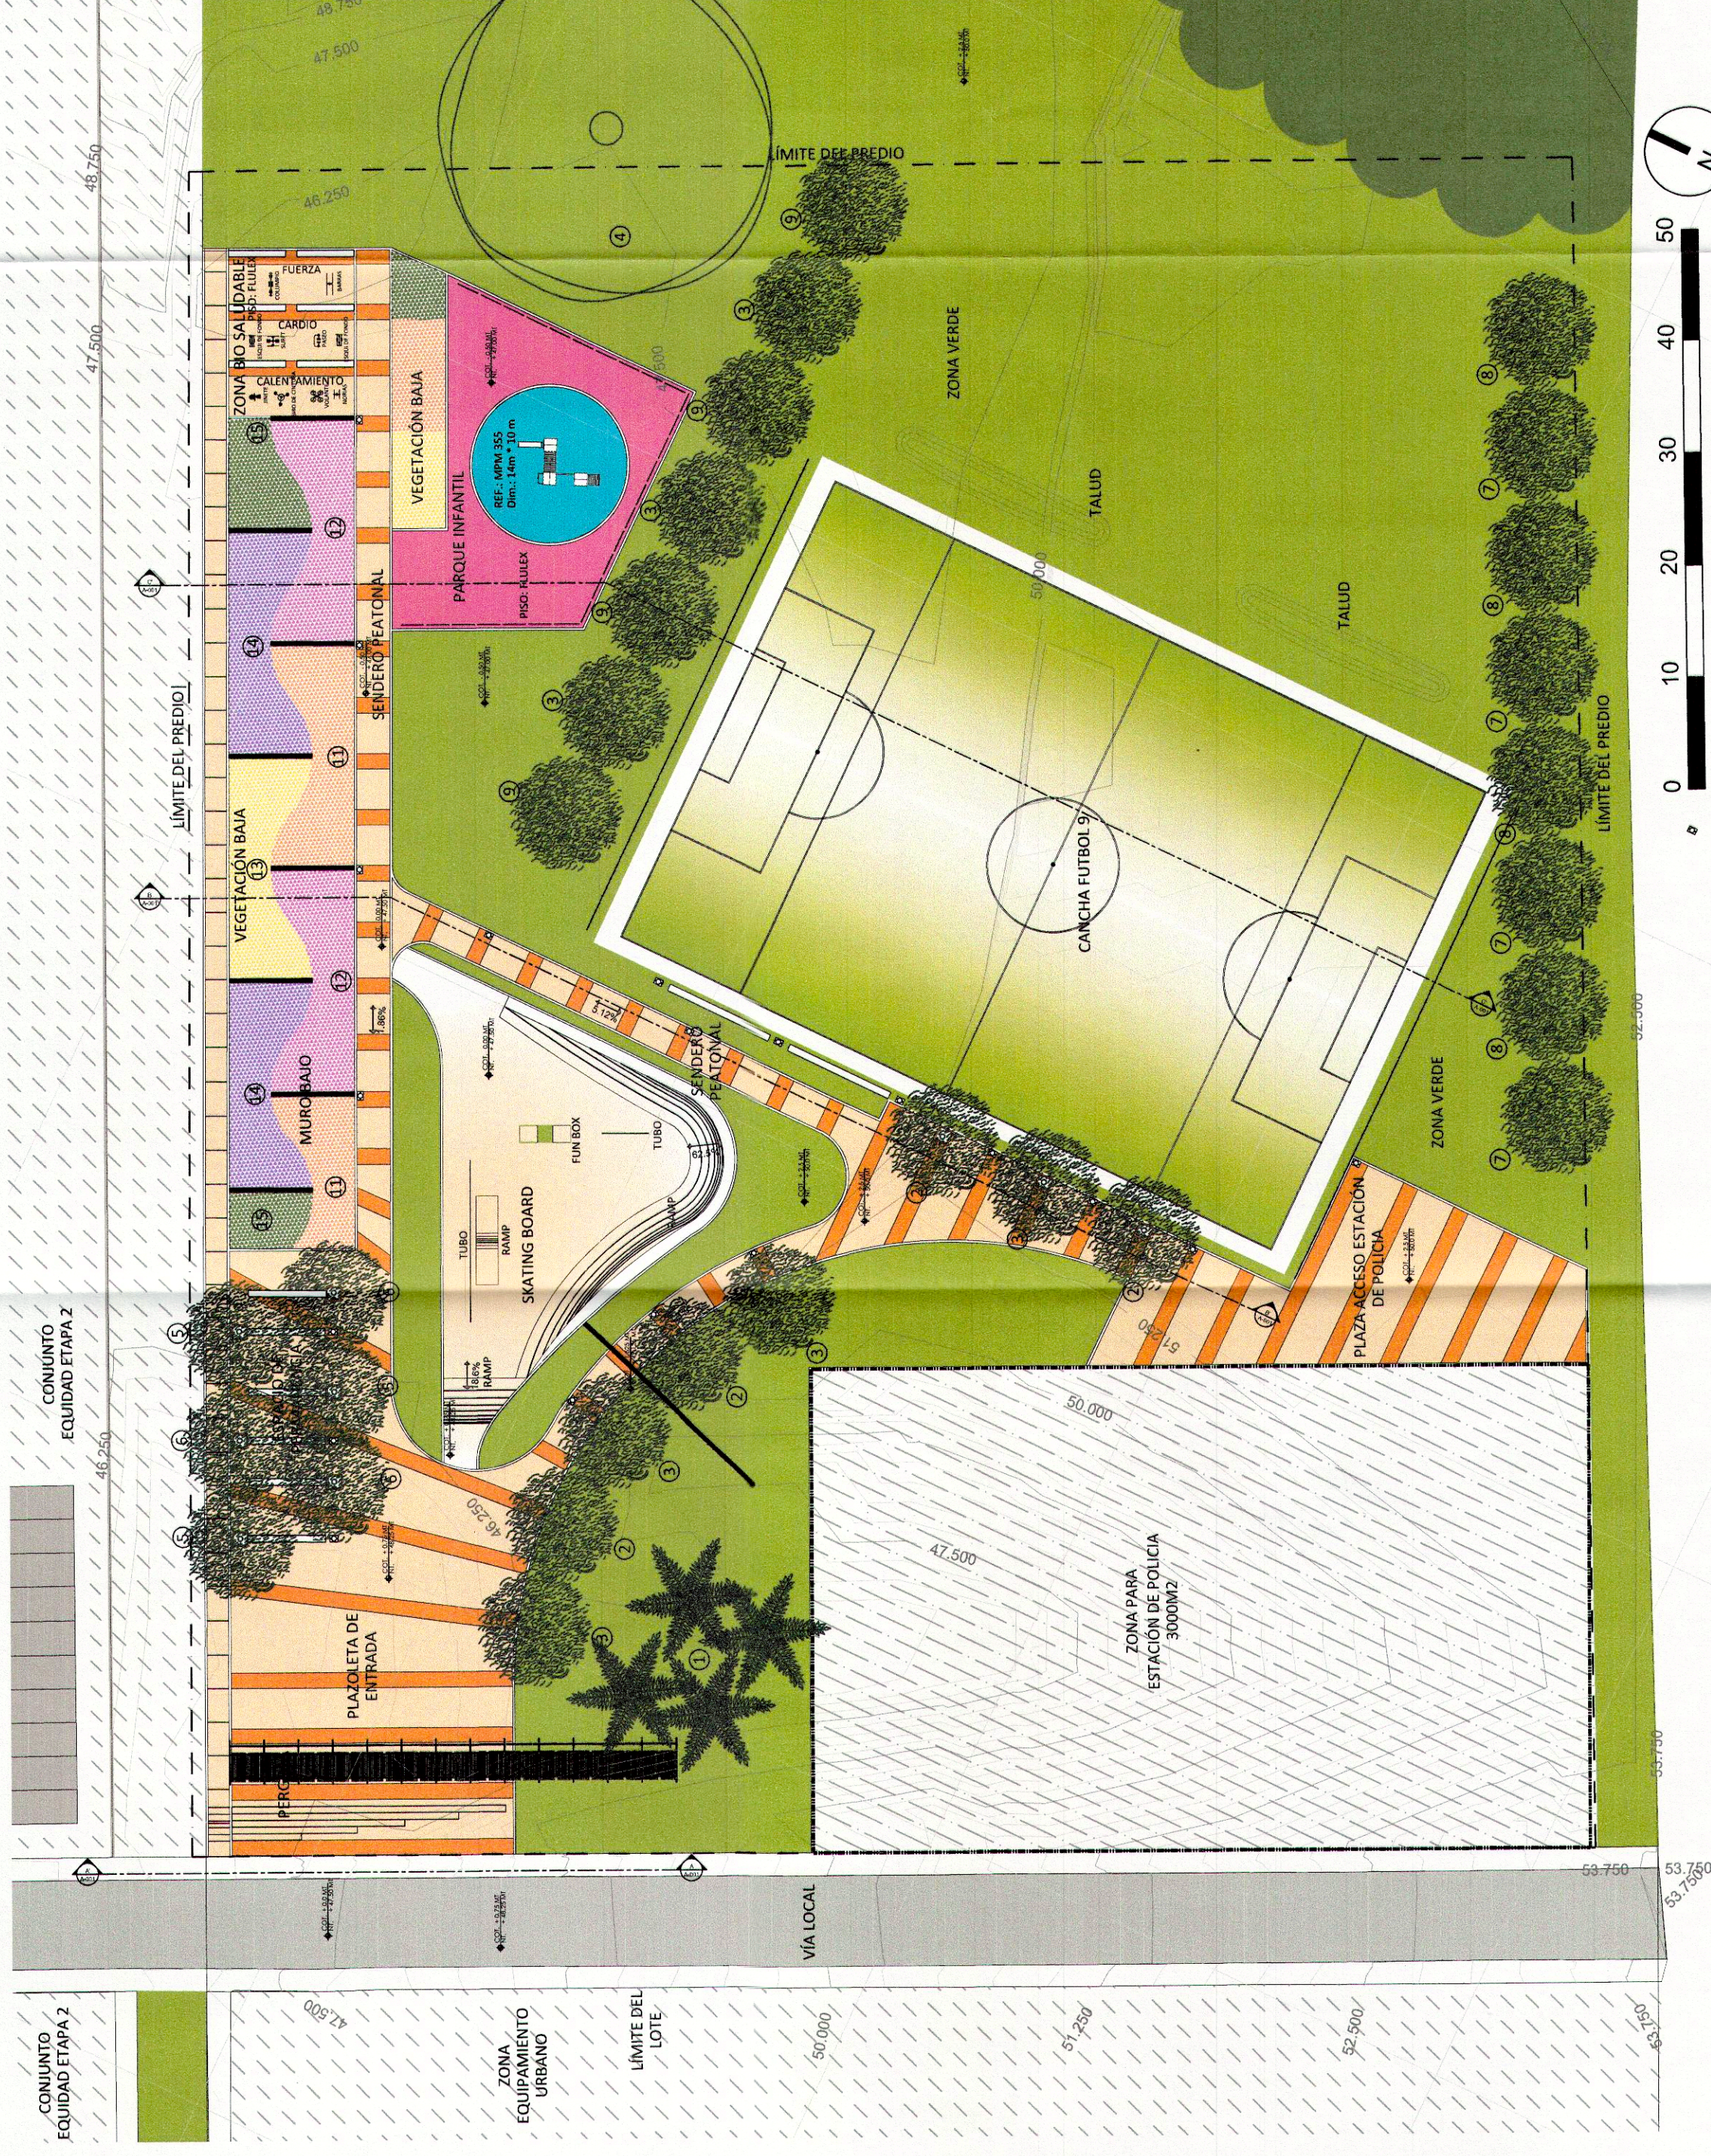


**PLANTA GENERAL**

TALUD ESCALA: 1:500  
ÁRBOLES EXISTENTES  
CANCHA DE FÚTBOL 9  
ÁRBOLES PROPUESTOS  
ARCO  
MALLA DE PROTECCIÓN



**CORTE 2 - 2'**  
ESCALA: 1:500

SILLAS  
ÁRBOLES EXISTENTES  
SENDERO PEATONAL  
ÁRBOLES PROPUESTOS  
CANCHA FÚTBOL 9  
MALLA DE PROTECCIÓN

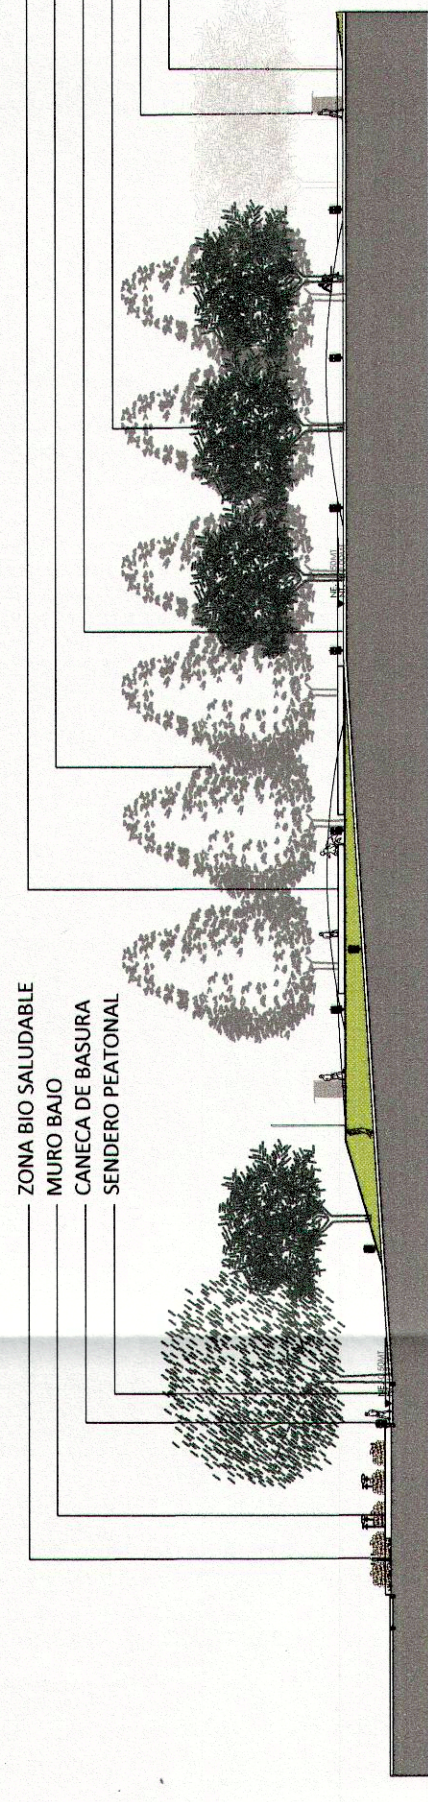

**CORTE 3 - 3'**  
ESCALA: 1:500

	<b>PROYECTO:</b> <b>PARQUE CIUDAD EQUIDAD</b> CONTRATO No. AF-PRD-002-2014 ESTUDIOS Y DISEÑOS DEFINITIVOS PARA LA CONSTRUCCIÓN DE PARQUES RECREO DE DESARROLLO EL PROGRAMA DE 100.000 VIVIENDAS - ZONA NORTE GRUPO 2. <b>TITULAR DEL PROYECTO:</b>	REPRESENTANTE LEGAL SUPLENTE FUNDADORA BANCOLOMBIA VO. BO. FINDER:	<b>CONSULTOR:</b> CONSORCIO FINDER 702 DIRECTOR DE PROYECTO: ARO. GUSTAVO PALACIOS RUBIANO NAT N° 12885 CND ARQUITECTO DISEÑADOR: ANS. ORLANDO CAMPOS NTA N° 20700 78495 CND ARQUITECTOS COLABORADORES: ANS. CAMILO E. MORALES NTA N° 20125 78495 CND ANS. ANDRÉS REINGO DIBUJANTE: ANDRÉS REINGO DIBUJANTE: ESPERANZA PARRA	OBSERVACIONES:	LOCALIZACIÓN:	UBICACIÓN PROYECTO: SANTA MARTA - MAGDALENA CONTIENE: PLANTA GENERAL CORTE 1 - 1' CORTE 2 - 2' ESCALA: ESC 1:500 FECHA: ENERO 2015 ARCHIVO DIGITAL: 21 ENE - PCE3-A-001.dwg PLANO N°: PCE1-A-01 Hoja 01
--	---	--	---	----------------	---------------	---

CONJUNTO DE PLANOS PARA LA CONSTRUCCIÓN DE PARQUES RECREO DE DESARROLLO EL PROGRAMA DE 100.000 VIVIENDAS - ZONA NORTE GRUPO 2. ESTUDIOS Y DISEÑOS DEFINITIVOS PARA LA CONSTRUCCIÓN DE PARQUES RECREO DE DESARROLLO EL PROGRAMA DE 100.000 VIVIENDAS - ZONA NORTE GRUPO 2. ESTUDIOS Y DISEÑOS DEFINITIVOS PARA LA CONSTRUCCIÓN DE PARQUES RECREO DE DESARROLLO EL PROGRAMA DE 100.000 VIVIENDAS - ZONA NORTE GRUPO 2.