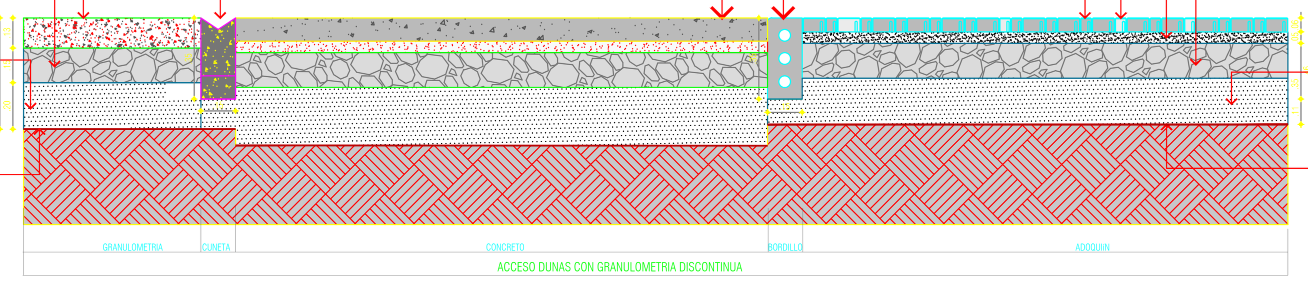

A84 **Borde de taludes**
Talón o cordón vaciado en concreto a la vista sobre terreno o estructura, dimensión variable según planos, garantizando aristas bien pulidas, color uniforme, sin poros.

B52 **Pavimento en Granulometría Discontinua para Tráfico Peatonal**
Superficie en concreto para tránsito peatonal de alta porosidad, con resistencia a la FLEXOTRACCIÓN de 4.0 MPa. Diseñado con una mezcla especial de agregado grueso, materiales cementantes, agua y aditivos. Densidad de agregado ⅟ 80 Kg m³. Porcentaje de vacíos entre el 15 % y 30 %. Usado para aplicaciones en superficies de concreto que permitan el paso a través de él de agua proveniente de la precipitación y otras fuentes, reduciendo la escorrentía superficial de un sitio. Recomendación de agregado según GEOTECNIA y pliego de condiciones.

B63 **Subbase Granular**
Capa granular localizada entre la subrasante y la base granular en los pavimentos asfálticos, o para soporte a los pavimentos de concreto hidráulico. Compactada con una densidad seca máxima referida al próctor modificado del 100%. Se debe seguir lo dispuesto en el Artículo 320 del Instituto Nacional de Vías INVIAS, año 2013; los materiales que se utilicen como base granular deben cumplir con las granulometrías de los gráficos (INVIAS SBG-1 / INVIAS SBG-2), según recomendación de GEOTECNIA y pliego de condiciones.

B61 **Suelo de mejoramiento**
Suelo de mejoramiento para reemplazo de superficie vegetal y soporte de sub base granular. Espesor, densidad y capacidad portante según estudio de suelos y pliego de condiciones.

D5 **Manto Geotextil Tejido**
Manto impermeabilizante de 3mm de espesor elaborado con tela de poliester tejida traslapada. Aplicación en doble capa, traslapo, remates y demás prerrequisitos obligados según diseño hidráulico, recomendaciones del fabricante y de acuerdo a especificaciones generales dadas en pliego de condiciones.

Piso en mortero B60
Piso en mortero, concreto reforzado, espesor según detalle específico, acabado con endurecedor de pisos tipo rocktop o equivalente, terminado antideslizante, vaciado en placas cortadas con cortadora para concreto, tratamiento de juntas de contraccion en Sellalon o equivalente +masilla de acabado tipo latasil de acuerdo a detalle específico y según pliego de condiciones.

Bordillo rectangular recto BOREC 250-800 B66
Prefabricado en concreto correspondiente a la ficha U40 del MEP. (Andén). Instalación según detalle específico y/o según pliego de condiciones.

Adoquin en forma de Cuña gris oscuro e=60mm B58
Adoquin en concreto. dimensiones 10 cm de altura, 5 cm de altura en el lado opuesto ,30 cm de largo, color oscuro pigmentado con agregados de carbón, bajo muestra física aprobada por el arquitecto diseñador. Espesor 60 mm.(Tráfico liviano) Norma NTC 2 017. Instalados según modulación y detalle específico y pliego de condiciones.

Adoquin en forma de Cuña blanco e=60mm B59
Adoquin en concreto Blanco. dimensiones 10 cm de altura, 5 cm de altura en el lado opuesto ,30 cm de largo, color Claro vaciado con agregados blancos, bajo muestra física aprobada por el arquitecto diseñador. Espesor 60 mm.(Tráfico liviano) Norma NTC 2 017. Instalados según modulación y detalle específico y pliego de condiciones.

Base de arena B22
Base de arena para asiento superficie segmentada tipo adoquines.

Subbase Granular B63
Capa granular localizada entre la subrasante y la base granular en los pavimentos asfálticos, o para soporte a los pavimentos de concreto hidráulico. Compactada con una densidad seca máxima referida al próctor modificado del 100%. Se debe seguir lo dispuesto en el Artículo 320 del Instituto Nacional de Vías INVIAS, año 2013; los materiales que se utilicen como base granular deben cumplir con las granulometrías de los gráficos (INVIAS SBG-1 / INVIAS SBG-2), según recomendación de GEOTECNIA y pliego de condiciones.

Suelo de mejoramiento B61
Suelo de mejoramiento para reemplazo de superficie vegetal y soporte de sub base granular. Espesor, densidad y capacidad portante según estudio de suelos y pliego de condiciones.

Manto Geotextil Tejido D5
Manto impermeabilizante de 3mm de espesor elaborado con tela de poliester tejida traslapada. Aplicación en doble capa, traslapo, remates y demás prerrequisitos obligados según diseño hidráulico, recomendaciones del fabricante y de acuerdo a especificaciones generales dadas en pliego de condiciones.

B53 **Piso de Caucho Reciclado**
Superficie flexible aglomerada con resina a base de caucho reciclado local. Alta permeabilidad permitiendo evacuación de agua y evitando encharcamientos. Resistente a la abrasión, erosión e intemperie. Aplicación en frío en una capa de 1 a 2 cm de espesor directamente sobre la base granular (según recomendaciones del proveedor). Color, dimensiones, diseños y acabados según detalle específico y según pliego de condiciones.

A84 **Borde de taludes**
Talón o cordón vaciado en concreto a la vista sobre terreno o estructura, dimensión variable según planos, garantizando aristas bien pulidas, color uniforme, sin poros.

B60 **Piso en mortero**
Piso en mortero, concreto reforzado, espesor según detalle específico, acabado con endurecedor de pisos tipo rocktop o equivalente, terminado antideslizante, vaciado en placas cortadas con cortadora para concreto, tratamiento de juntas de contraccion en Sellalon o equivalente +masilla de acabado tipo latasil de acuerdo a detalle específico y según pliego de condiciones.

B66 **Bordillo rectangular recto BOREC 250-800**
Prefabricado en concreto correspondiente a la ficha U40 del MEP. (Andén). Instalación según detalle específico y/o según pliego de condiciones.

B67 **Bordillo remontable recto BOREM 400-900**
Prefabricado en concreto correspondiente a la ficha U40 del MEP. (Andén). Instalación según detalle específico y/o según pliego de condiciones.

B58 **Adoquin en forma de Cuña gris oscuro e=60mm**
Adoquin en concreto. dimensiones 10 cm de altura, 5 cm de altura en el lado opuesto ,30 cm de largo, color oscuro pigmentado con agregados de carbón, bajo muestra física aprobada por el arquitecto diseñador. Espesor 60 mm.(Tráfico liviano) Norma NTC 2 017. Instalados según modulación y detalle específico y pliego de condiciones.

B59 **Adoquin en forma de Cuña blanco e=60mm**
Adoquin en concreto Blanco. dimensiones 10 cm de altura, 5 cm de altura en el lado opuesto ,30 cm de largo, color Claro vaciado con agregados blancos, bajo muestra física aprobada por el arquitecto diseñador. Espesor 60 mm.(Tráfico liviano) Norma NTC 2 017. Instalados según modulación y detalle específico y pliego de condiciones.

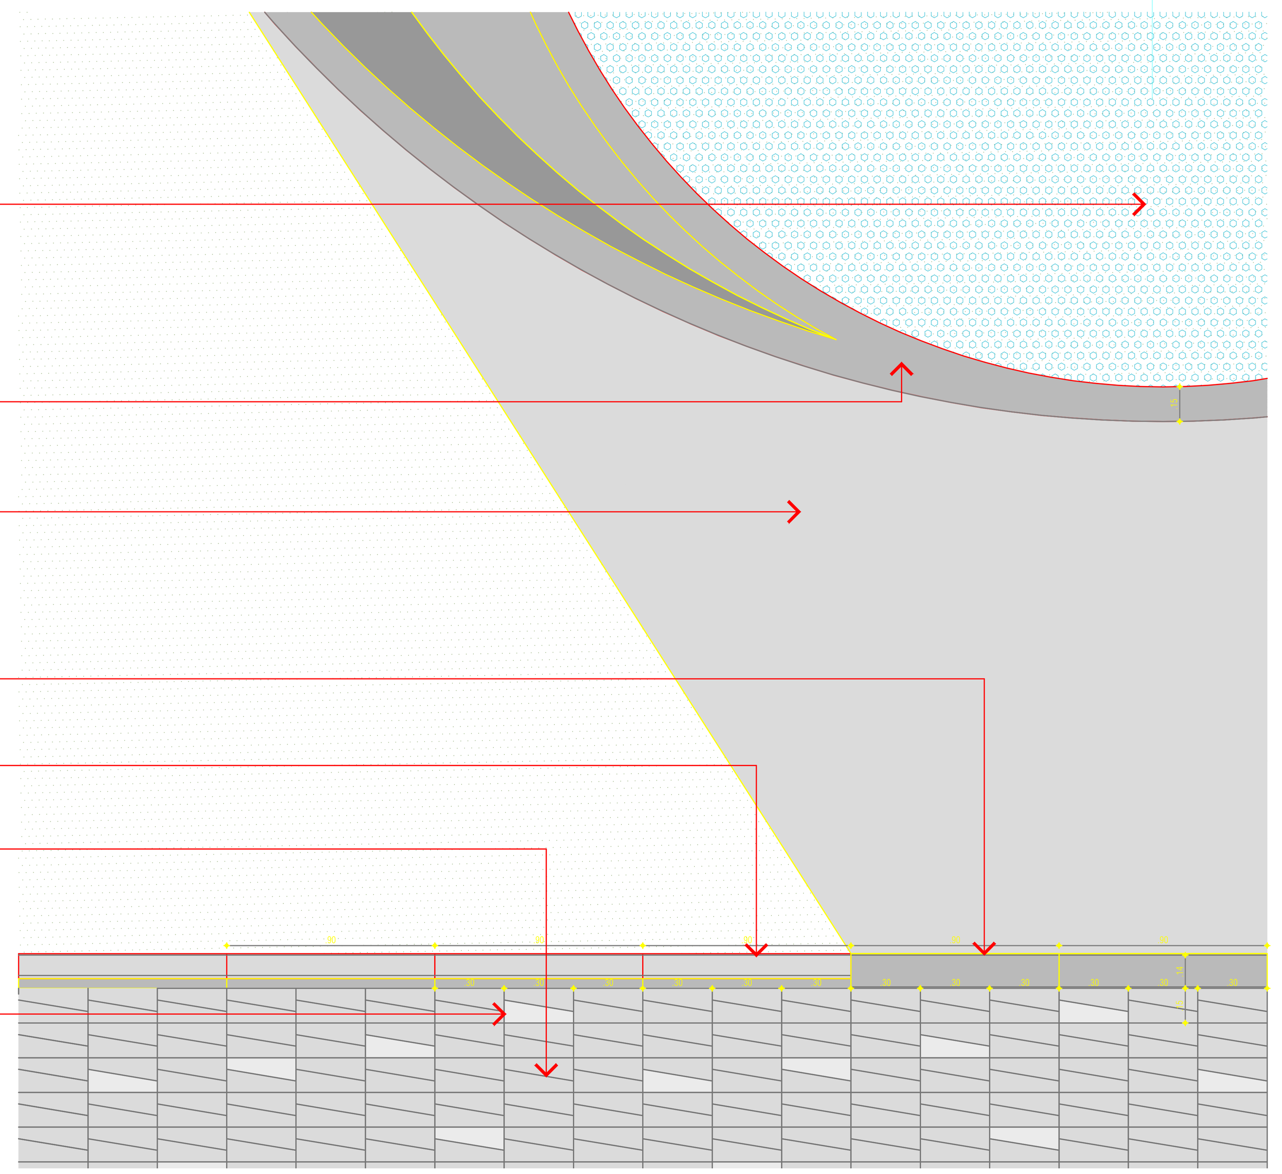

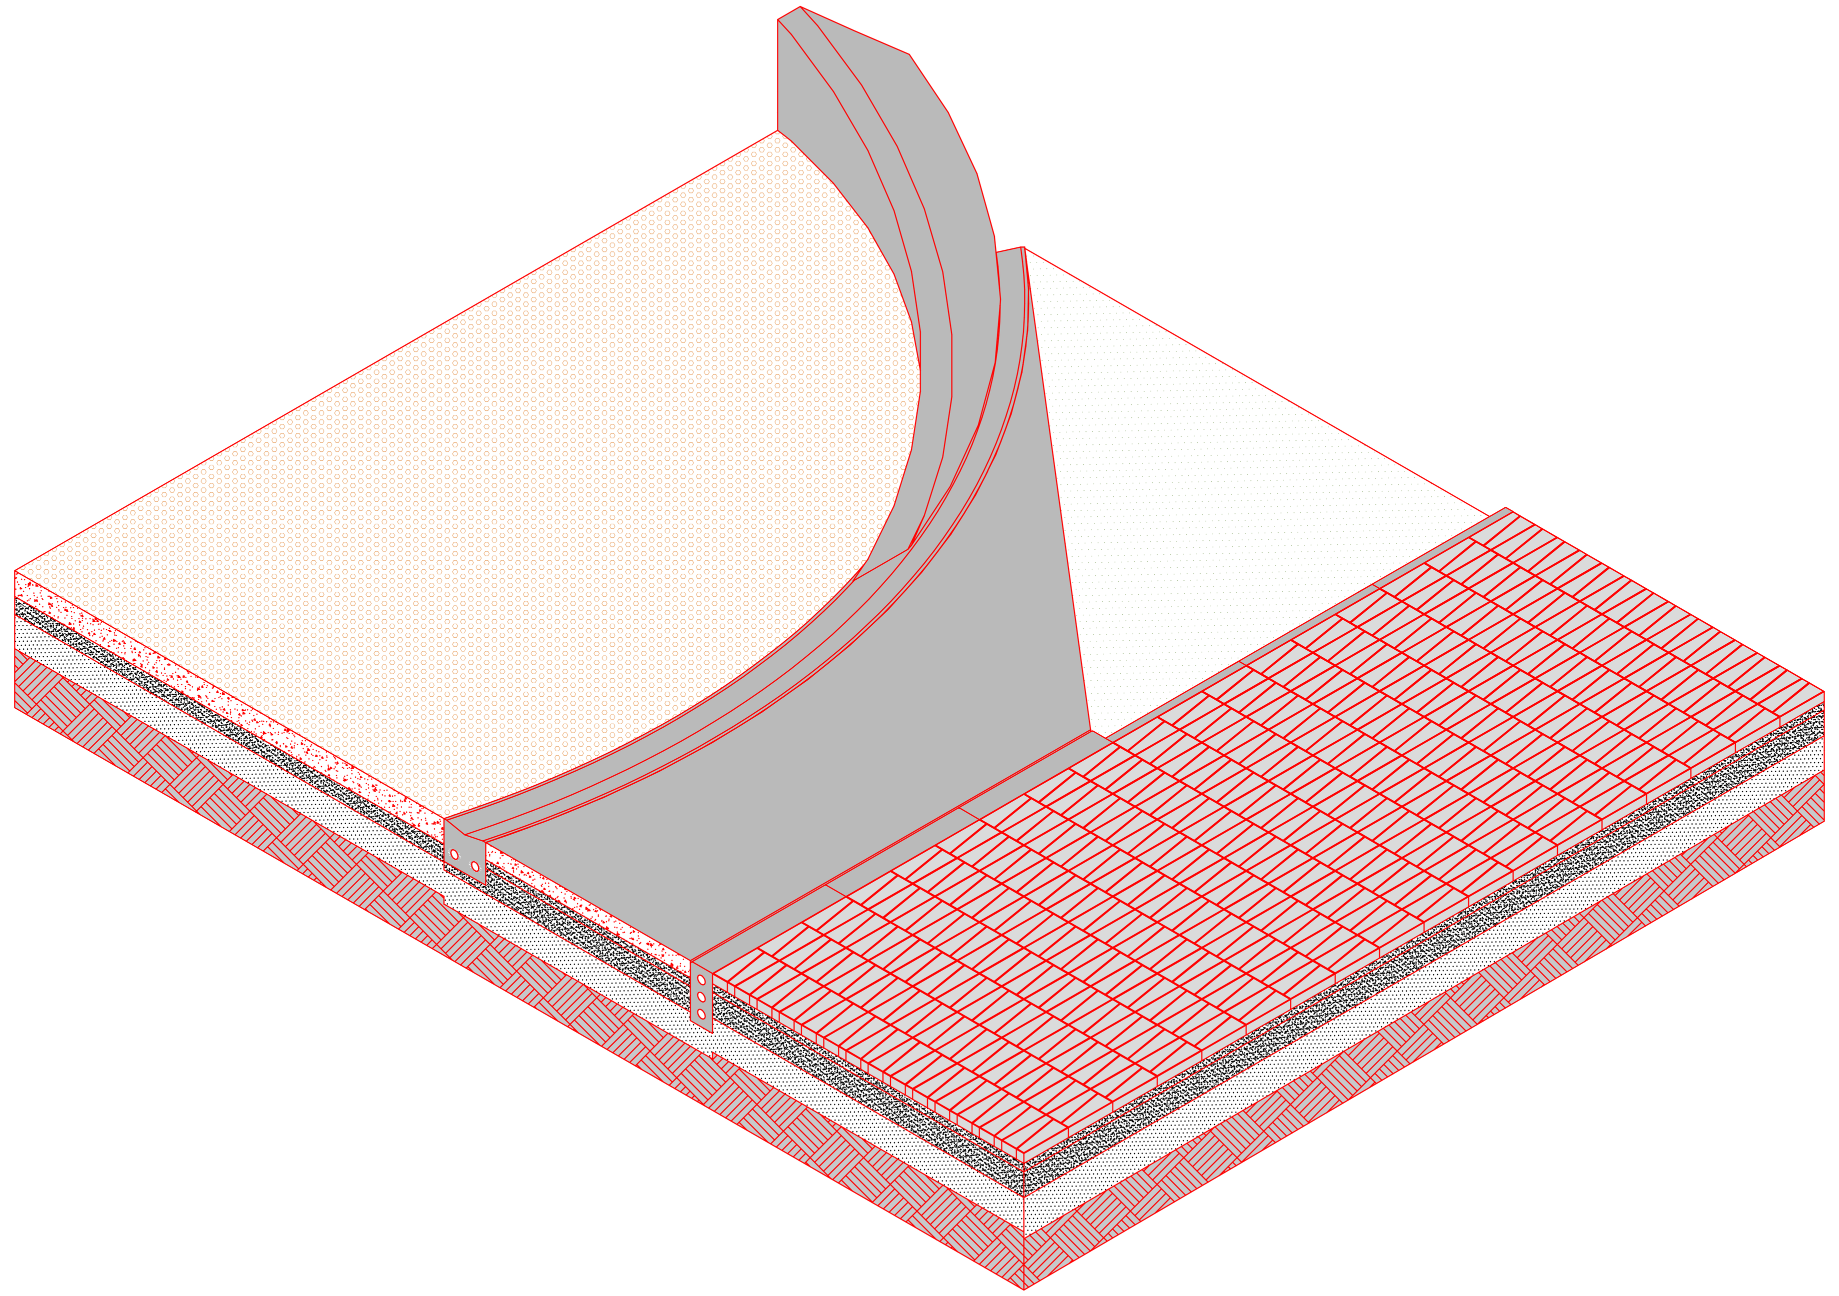

DET P14A | X-XX
Acceso a dunas en granulometría discontinua

OBJETO:
ESTUDIOS Y DISEÑOS DEFINITIVOS PARA LA CONSTRUCCIÓN DE PARQUES RECREO DEPORTIVOS EN URBANIZACIONES DONDE SE DESARROLLA EL PROGRAMA DE 100.000 VIVIENDAS - ZONA NORTE GRUPO 1

PARQUE RECREODEPORTIVO:
LAS GARDENIAS

NOTAS:
7. EN TODOS LOS CASOS LAS DIFERENCIAS O MODIFICACIONES ENTRE PLANOS ARQUITECTÓNICOS Y DE OTRAS DISCIPLINAS DEBERÁN SER CONSULTADAS CON LOS ARQUITECTOS.
8. NO TOMAR MEDIDAS DIRECTAMENTE SOBRE EL PLANO.
9. LAS MEDIDAS DEL PLANO SON EN OBRA NEGRA.
10. VERIFICAR Y CONFRONTAR MEDIDAS EN OBRA.
11. NO HACER MODIFICACIONES A LOS PLANOS SIN LA AUTORIZACIÓN DEL ARQUITECTO.
12. LA INFORMACIÓN DE LOS PLANOS ARQUITECTÓNICOS PREVALECEN SOBRE LOS DEMÁS PLANOS TÉCNICOS.
13. ESTE PLANO ANULA LOS ANTERIORES A LA FECHA.

CONSULTOR:
JORGE EMILIO BUITRAGO GUTIERREZ
MAT. A05182004-71375613 ANT

VISTO BUENO ESPECIALISTA:
JAIME EDUARDO CABAL MEJIA
MAT. A05202005-94478362 ANT

DISEÑO:
Arq. Jaime Eduardo Cabal Mejía
Arq. Jorge E. Buitrago G.
Arq. Jamie Ng
Arq. Teresa Tognetti Bottone
Arq. Carolina Giraldo
Arq. David Carmona
Arq. Carlos Palacio
Arq. Angélica López
Arq. Vanesa González

INTERVENTOR:

VISTO BUENO DIRECTOR DE INTERVENTORÍA:
ARQ. SERGIO HERNANDO VEGA DUARTE
MAT. A25012002-91499272

VISTO BUENO ESPECIALISTA INTERVENTORÍA:
ARQ. SERGIO HERNANDO VEGA DUARTE
MAT. A25012002-91499272

OBSERVACIONES:

MODIFICACIONES: | FECHA (DD/MM/AA)

FECHA DE IMPRESIÓN:

ARCHIVO:
DETALLES DE PISOS.dwg

CONTIENE:
DETALLE SEÑALETICA

ESCALA: 1:10
CONSECUTIVO:

Este plano y su contenido, están protegidos por la ley de derechos de autor. Si el poseedor de este plano lo dispersa, distribuye, copia o usa sin autorización escrita, formal y legal del Arq. Jaime Eduardo Cabal Mejía, estará violando las disposiciones de la Ley 23 de 1982, sobre derechos de autor.