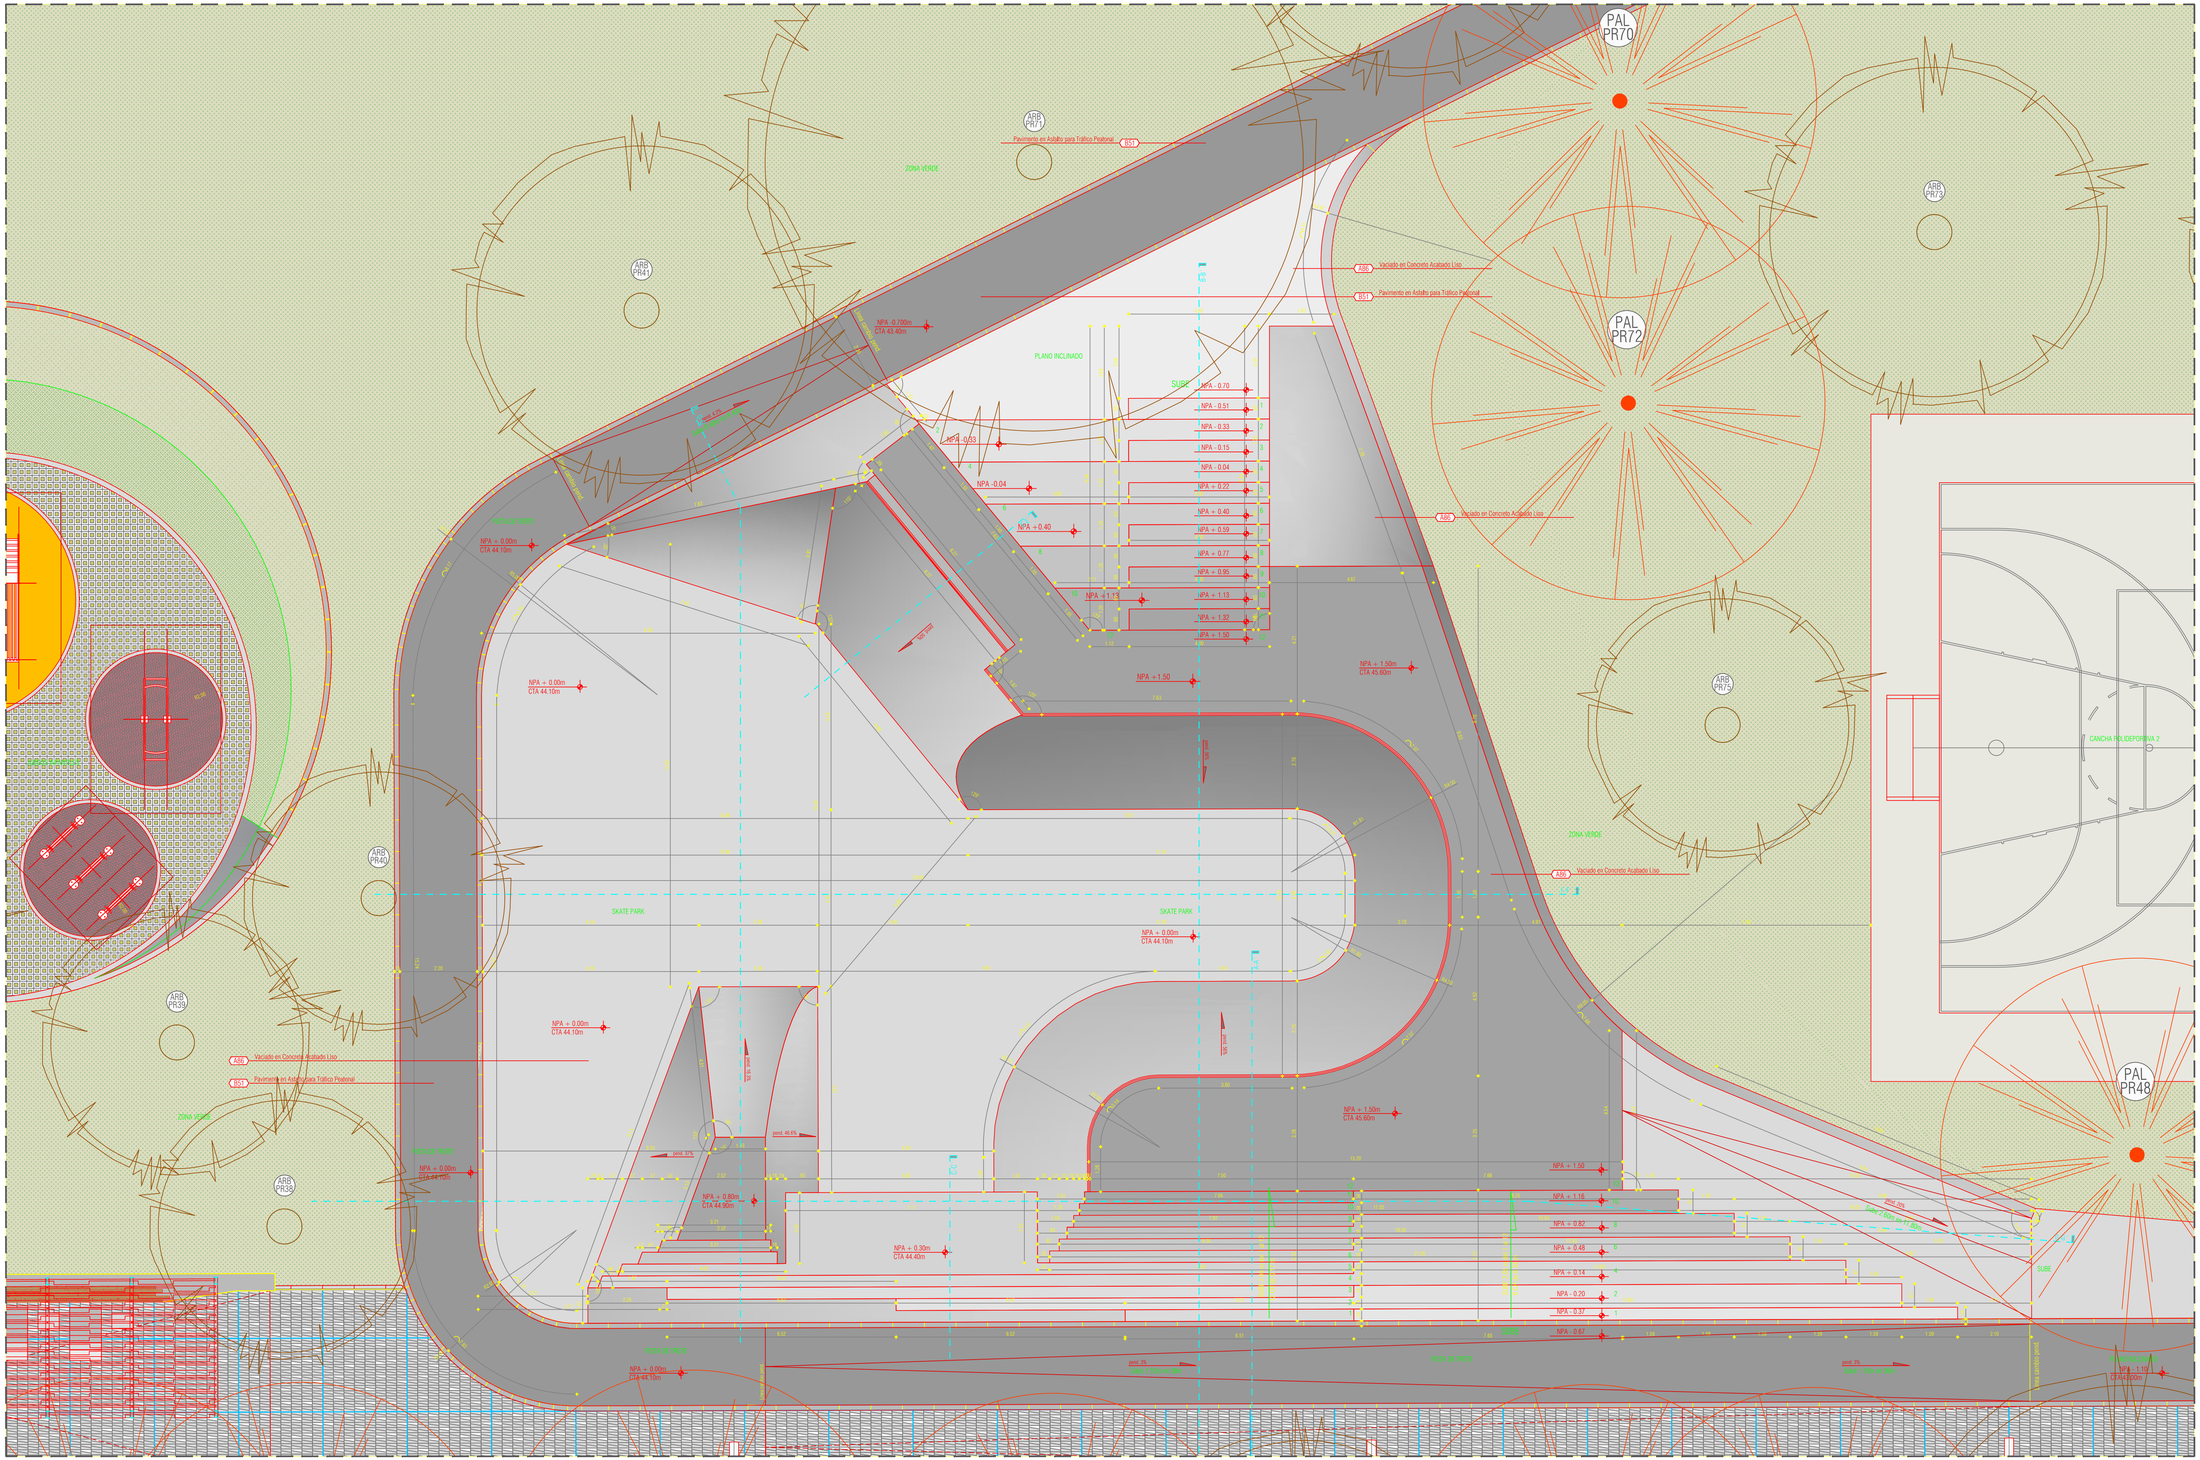

PLANTA DETALLE SKETE PARK
ESCALA 1:75

A. ESTRUCTURA Y VACIADOS

A36 Vaciado en Concreto Acabado Liso

Piso de hormigón H25 o de resistencia superior, reforzada con malla metálica especificada según gráficos estructurales, con barrera de vapor de 18m de polietileno 200 micr sobre 30 cm de suelo seleccionado apisonado debidamente, acabado liso según detalle específico y según pliego de condiciones. El espesor de juntas será de 5mm, de tipo polieretrino de un componente SIKAFLEX 221 o simil.

B. PISOS

BS1 Pavimento en Asfalto para Tráfico Peatonal

Superficie para tráfico peatonal a base de concreto asfáltico tipo flexible MDC-19 de 1400 MPa. Unida a la base granular con la aplicación de un riego de imprimación, con emisión catódica de rompimiento lento tipo 1 (CRL-1). Se debe seguir lo dispuesto en el Artículo 420, "Riego de Imprimación" del Instituto Nacional de Vías - INVIAS año 2013. Espesor según recomendación de GEOTECNIA y pliego de condiciones.

BS4 Adoquín en forma de Cuña gris oscuro (PGC) e = 60mm

Adoquín en concreto, dimensiones 10 cm de altura, 5 cm de altura en el lado opuesto ,30 cm de largo, color oscuro pigmentado con agregados de carbón, bajo muestra física aprobada por el arquitecto diseñador. Espesor 60 mm,(Tráfico liviano) Norma NTC 2 017. Bordados según modulación y detalle específico y pliego de condiciones.

BS5 Adoquín en forma de Cuña blanco (PGC) e = 60mm

Adoquín en concreto Blanco, dimensiones 10 cm de altura, 5 cm de altura en el lado opuesto ,30 cm de largo, color Claro vaciado con agregados blancos, bajo muestra física aprobada por el arquitecto diseñador. Espesor 60 mm,(Tráfico liviano) Norma NTC 2 017. Bordados según modulación y detalle específico y pliego de condiciones.

BS6 Piso en mortero

Piso en mortero, concreto reforzado, espesor según detalle específico, acabado con endurecedor de pisos tipo rocetop o equivalente, terminado antideslizante, vaciado en placas cortadas con cortadora para concreto, tratamiento de juntas de contracción en Sellador o equivalente. = masilla de acabado tipo latacil de acuerdo a detalle específico y según pliego de condiciones.

BS1 Suelo de mejoramiento

Suelo de mejoramiento para reemplazo de superficie vegetal y soporte de sub base granular. Espesor, densidad y capacidad portante según estudio de suelos y pliego de condiciones.

BS2 Base Granular

Capa granular localizada entre la subbase granular y las capas asfálticas en los pavimentos asfálticos. Compactada con una densidad seca máxima referida al proctor modificado del 100%. Se debe seguir lo dispuesto en el Artículo 320 del Instituto Nacional de Vías INVIAS, año 2013; los materiales que se utilicen como base granular deben cumplir con las granulometrías de los gráficos (INVIAS 501/ INVAS 502), según recomendación de GEOTECNIA y pliego de condiciones.

BS3 Subbase Granular

Capa granular localizada entre la subrasante y la base granular en los pavimentos asfálticos; o para soporte a los pavimentos de concreto hidráulico. Compactada con una densidad seca máxima referida al proctor modificado del 100%. Se debe seguir lo dispuesto en el Artículo 320 del Instituto Nacional de Vías INVIAS, año 2013; los materiales que se utilicen como base granular deben cumplir con las granulometrías de los gráficos (INVIAS SBG-1 / INVAS SBG-2), según recomendación de GEOTECNIA y pliego de condiciones.

BG6 Bordillo rectangular recto BOREC 250-800

Prefabricado en concreto correspondiente a la ficha LAB del MEP. (Andes). Instalación según detalle específico y/o según pliego de condiciones.

BG7 Bordillo remontable recto BOREM 400-900

Prefabricado en concreto correspondiente a la ficha LAB del MEP. (Andes). Instalación según detalle específico y/o según pliego de condiciones.

D3 Manto Geotextil Tejido

Manto impermeabilizante de 3mm de espesor elaborado con tela de poliester tejida trasilapada. Aplicación en doble capa, traslapo, remates y demás prerrequisitos obligados según diseño hidráulico, recomendaciones del fabricante y de acuerdo a especificaciones generales dadas en pliego de condiciones.

P. VARIOS

P10 Vegetación

Cobertura para talud

Especie menor, cantidad según especificación plano de diseño con vegetación. (Ver plano PGC–ARQ–LRB–DV–DE–VIVEROS).

B6 Talud en capa Vegetal

Terraplén en material granulado tipo isvias con porcentajes de finos menor de 50 % no expansivos con limite líquido de la fracción fina menor del 50% en baja densidad. Compactado al proctor 100%. Capa vegetal según diseño de paisajismo. Pendiente máxima para tratamiento de taludes de 100 %. Confinamiento según diseño específico, recomendaciones de geotecnia y pliego de condiciones.

Findeter Financiera del Desarrollo
coldeportes
ALCALDÍA DE BARRANQUILLA
Distrito Especial, Industrial y Portuario

OBJETO:
ESTUDIOS Y DISEÑOS DEFINITIVOS PARA LA CONSTRUCCIÓN DE PARQUES INCLUSIVOS DEPORTIVOS EN URBANIZACIONES DONDE SE DESARROLLA EL PROGRAMA DE 100 MIL VIVIENDAS - ZONA NORTE GRUPO 1

PARQUE INCLUSIVO DEPORTIVO
Las Gardenias

NOTAS:

1. LA INFORMACIÓN CONTENIDA EN ESTE PLANO ES PROPIEDAD INTELECTUAL DE LA ARQUITECTURA, LAS ESPECIFICACIONES TÉCNICAS ESPECIALES DE CONSTRUCTIVAS, MANO DE OBRA, MATERIALES, PLANOS DE DETALLES ARQUITECTÓNICOS Y SUS PLANOS DE CALCULO ESTRUCTURAL SOBRE ESTOS PLANOS SOLO RECONOCEN MEJOR QUE EXCLUYENTE EN LA INFORMACIÓN CONTENIDA EN NOTAS, PLANOS CON RESPECTO A LOS PLANOS DIRE DURGO, TARDE CON EL ARQUITECTO.

2. LA RESPONSABILIDAD DEL DISEÑO SÓLIDO DE LOS ELEMENTOS NO ESTRUCTURALES RECAE EN LOS PROFESIONALES, BAJO SU ÁREA DE ESTUDIO, ELABORAN LAS DIFERENTES DISEÑOS ARQUITECTURALES. ES RESPONSABILIDAD DEL SUPERVISOR TÉCNICO EL VERIFICAR QUE LOS ELEMENTOS NO ESTRUCTURALES DE LA ARQUITECTURA EN LA EDIFICACIÓN EFECTIVAMENTE EXISTAN EN CANTIDAD Y DE ACUERDO A LO ESPECIFICADO EN LOS PLANOS DE ARQUITECTURA.

3. LOS MUROS Y CIELOS FALSOS NO ESTRUCTURALES DEL CONJUNTO DEBEN DISEÑARSE EN LA ESTRUCTURA DE ACUERDO A LOS DETALLES DISEÑADOS POR EL ARQUITECTO SIEMPRE RESPONSABLE DE LA ARQUITECTURA. EL CONTRATISTA Y EL SUPERVISOR TÉCNICO DE LA OBRA, DEBERÁ COORDINARLOS CON EL ARQUITECTO RESPONSABLE. LAS EXCLUSIONES FALLAS A ADOPTAR EN EL DISEÑO DE ESTOS ELEMENTOS, SON CAUSA DEL REPARO TÉCNICO DE ESTOS ELEMENTOS.

4. LAS DIMENSIONES DE LOS ELEMENTOS ESTRUCTURALES EN ADOBE, PARA EL DISEÑO ARQUITECTÓNICO, SON DE CARÁCTER ESTRUCTURAL, NO COMPETE A LOS ELEMENTOS FINANCIERO.

5. ES RESPONSABILIDAD DE LOS ESPECIALISTAS ELÉCTRICOS, DE LA INSTALACIÓN DE LOS REFRIGERADORES, EXTINTORES Y INSTALACIÓN DE LOS ELEMENTOS ELÉCTRICOS, ESTAS DEBEN REALIZARSE EN ARMONÍA CON LAS ESPECIALIDADES ARQUITECTÓNICAS, ESTRUCTURAL Y LA COORDINACIÓN DE SUS DISEÑOS, EN NOTAS, PLANOS, DETALLES DE ESTE TIPO, DEBERÁN SER ELABORADOS Y AJUSTADOS DE ACUERDO CON LOS PLANOS ARQUITECTÓNICOS, A LA ESTRUCTURA Y A LA INFORMACIÓN REFERENTE A LA UBICACIÓN DE LA EJECUCIÓN DEL ESPACIO, DEBERÁ SER COORDINADA CON EL ARQUITECTO RESPONSABLE.

6. COORDINAR LOS BORDES DE LOSA DE LOS PLANOS ARQUITECTÓNICOS CON EL DISEÑO DE LOSAS, LOS PLANOS ESTRUCTURALES, PARA LA EJECUCIÓN DE LA OBRA DIMENSIONES, ANGULOS ESTRICTOS, MEDIANA A LOS ANGULOS DE LAS DIFERENCIAS Y POSIBLE MODIFICACIONES.

7. EN NOTAS, LOS CASOS DE DIFERENCIAS O MODIFICACIONES ENTRE PLANOS ARQUITECTÓNICOS Y LOS CASOS QUE SURJAN DEBERÁN SER CONSULTADAS CON LOS ARQUITECTOS.

8. LAS TOMAS DE PISO, PARA ELEVACIÓN DE PISO DE ACUERDO A LAS ESPECIFICACIONES DE LOS ARQUITECTOS, DEBERÁN SER CONSULTADAS CON LOS ARQUITECTOS.

9. NO TOMAR MEDIDAS DIRECTAMENTE SOBRE EL PLANO.

10. LAS MEDIDAS ON PLANO SON EN 100% REFERIR.

11. VERIFICAR Y COMPROBAR MEDIDAS EN OBRA.

12. NO HACER MODIFICACIONES A LOS PLANOS SIN LA AUTORIZACIÓN DEL ARQUITECTO.

13. LA INFORMACIÓN DE LOS PLANOS ARQUITECTÓNICOS PRIVALECEN SOBRE LOS DEMÁS PLANOS TÉCNICOS.

14. EL SITIO PLANO ANALLIVIO INTERVENIDO A LA FECHA.

CONSULTOR:
PLANIFINCA S.A.S.
CRA 52 NO. 84-35
OFICINA 201
BQUILLA - COLOMBIA
TEL: 3583000 - 3583001

VISTO BUENO DIRECTOR DE CONSULTORIA:
JORGE EMILIO BUITRAGO GUTIERREZ
MAT: A05180304-71973813 ANT

VISTO BUENO ESPECIALISTA:
JAIME EDUARDO CABAL MEJÍA
MAT: A05092003-94476082 ANT

DISEÑO:
Arq. Jaime Eduardo Cabal
Arq. Jorge E. Buitrago G.

Arq. Jamie Ng
Arq. Teresa Tognetti
Arq. Carolina Giraldo
Arq. David Camrona
Arq. Carlos Palacio
Arq. Angélica López
Arq. Vanesa González

INTERVENTOR:
CONSORCIO INTERVENTOR PARQUES URBANOS:

VISTO BUENO DIRECTOR DE INTERVENTORIA:
ARQ. OSCAR CUARTAS GÓMEZ
MAT: 05700-30982

VISTO BUENO ESPECIALISTA INTERVENTORIA:
ARQ. JOSÉ FERNANDO PASCHAL
MAT: 15700-45980

OBSERVACIONES:

MODIFICACIONES:	FECHA (DD/MM/AA):

FECHA DE IMPRESIÓN:
3/18/2015

ARCHIVO:
PRO-LG-DET-001E.dwg

CONTENE:
PLANTA DETALLE SKATEPARK

ESCALA: 1:75
CONSECUTIVO: 01/03