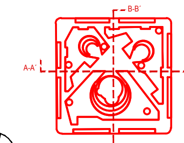

PLANTA REFERENCIA
PARQUE RECREO DEPORTIVO - SOLEDAD
ESCALA 1:500

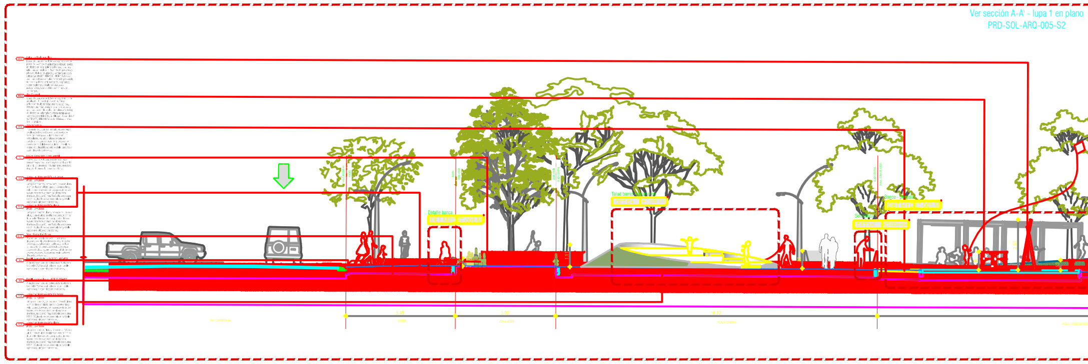

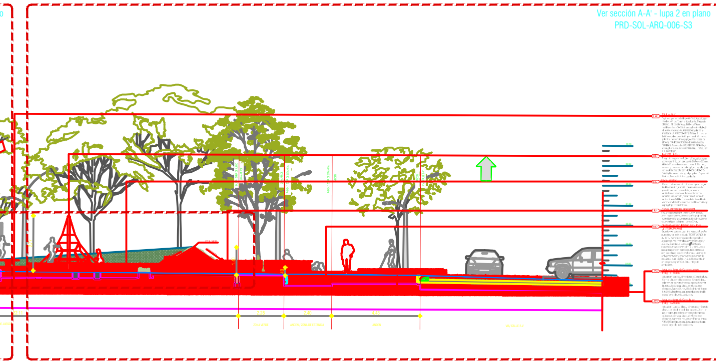

SECCIÓN A-A' (ORIENTE-OCCIDENTE)
PARQUE RECREO DEPORTIVO - SOLEDAD
ESCALA 1:100

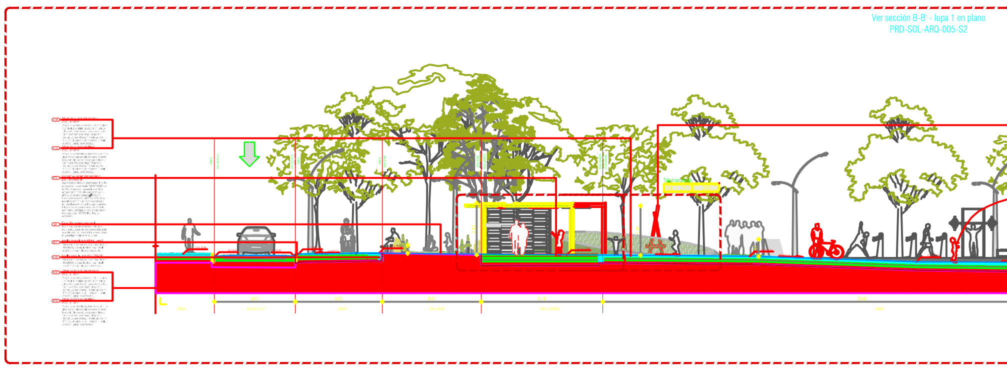

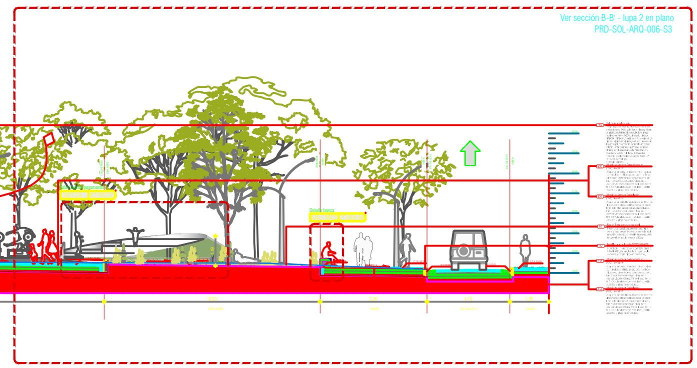

SECCIÓN B-B´ (SUR-NORTE)
PARQUE RECREO DEPORTIVO - SOLEDAD
ESCALA 1:100

Soledad

MODIFICACIONES: | FECHA (DD/MM/AA):

FECHA DE IMPRESIÓN:

ARCHIVO:
PRD-SOL-ARQ-004-S1.dwg

CONTIENE:
SECCION A-A' Y SECCION B-B'
PARQUE RECREO DEPORTIVO
NUEVA ESPERANZA - SOLEDAD

ESCALA: 1:100
CONSECUTIVO: 04/06

Este plano y su contenido, están protegidos por la ley de derechos de autor. Si el poseedor de este plano lo dis