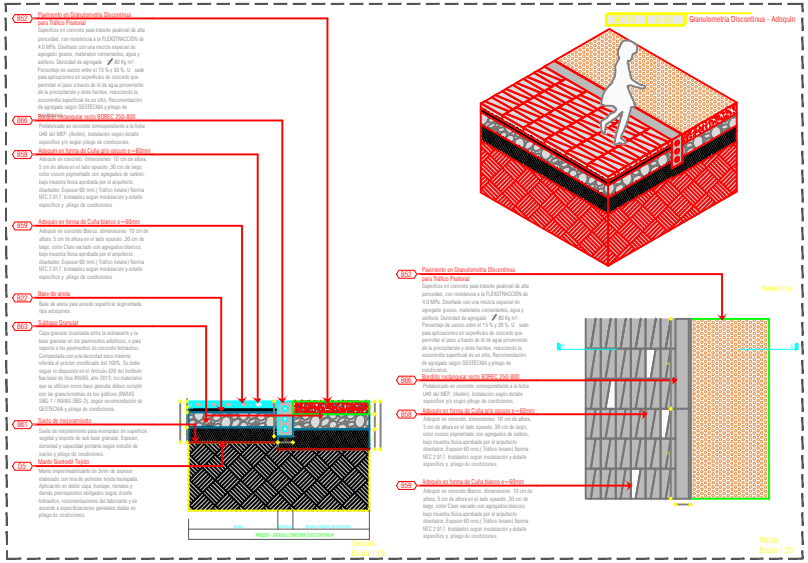
DET.P5 | XXXX | Granulometría Discontinua - Adoquín
B52 Pavimento en Granulometría Discontinua para Tráfico Peatonal
Superficie en concreto para tránsito peatonal de alta
B59 Bordillo rectangular recto BORDEC 250-300
B58 Adoquín en forma de Cuña gris oscuro a=60mm
B59 Adoquín en forma de Cuña blanco a=60mm
B54 Base de arena
B53 Subbase Granular
B51 Suelo de mejoramiento
B55 Manto Geotextil Tejido
Isométrico
Planta
Escala 1:20
Sección
Escala 1:20
ANDEN - GRANULOMETRIA DISCONTINUA

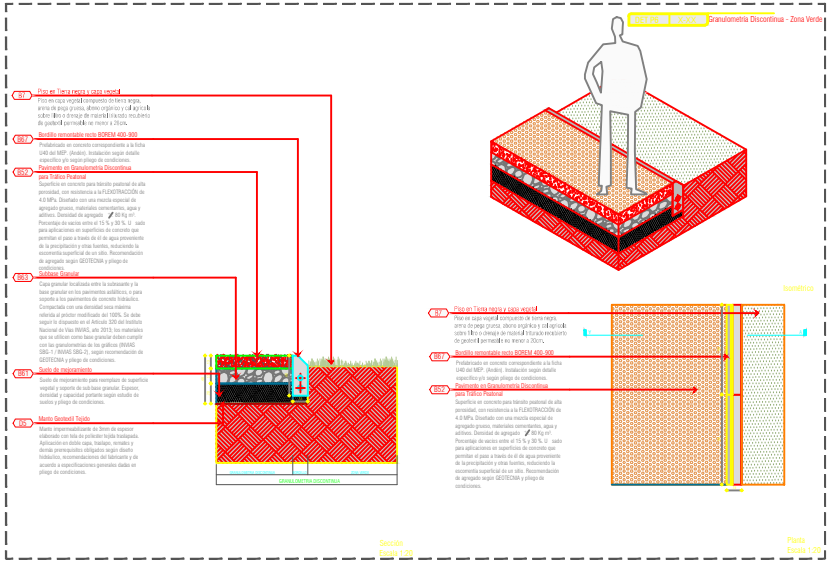
DET.P6 | XXXX | Granulometría Discontinua - Zona Verde
B7 Piso en Tierra negra y capa vegetal
B59 Bordillo rectangular recto BORDEC 250-300
B52 Pavimento en Granulometría Discontinua para Tráfico Peatonal
B53 Subbase Granular
B51 Suelo de mejoramiento
B55 Manto Geotextil Tejido
Isométrico
Sección
Escala 1:20
Planta
Escala 1:20
GRANULOMETRIA DISCONTINUA

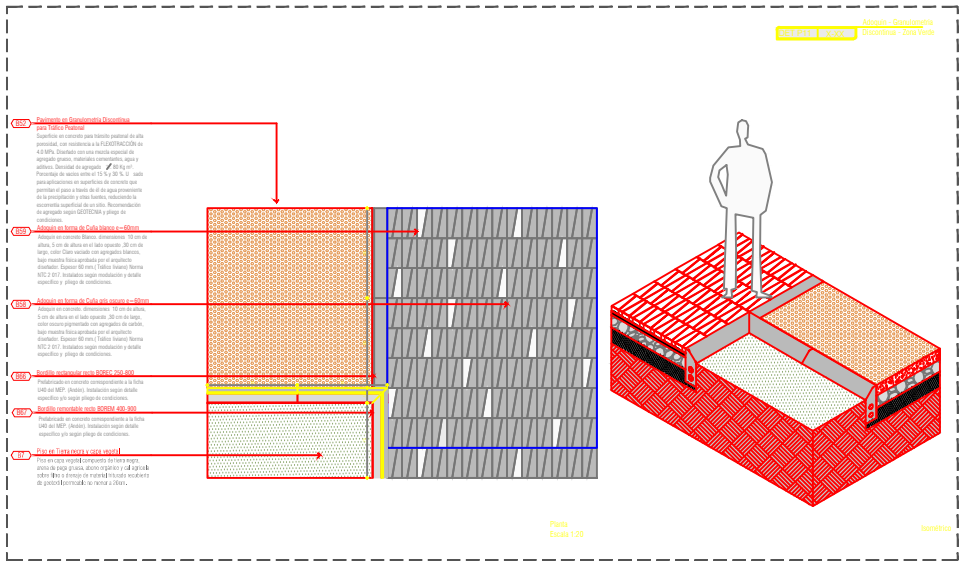
Adoquin - Granulometria Discontinua - Zona Verde
B52 Pavimento en Granulometría Discontinua para Tráfico Peatonal
B59 Adoquín en forma de Cuña blanco a=60mm
B58 Adoquín en forma de Cuña gris oscuro a=60mm
B66 Bordillo rectangular recto BORDEC 250-300
B67 Bordillo remontable recto BORDEM 400-300
B7 Piso en Tierra negra y capa vegetal
Planta
Escala 1:20
Isométrico

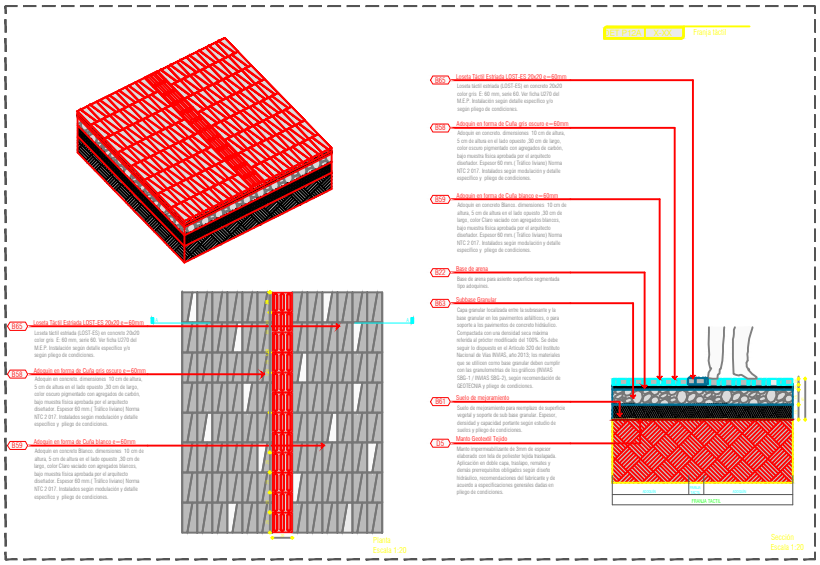
DET.P12A | XXXX | Franja Táctil
B65 Loseta Táctil Estriada LOSTÉ ES 20x20 e=60mm
B58 Adoquín en forma de Cuña gris oscuro a=60mm
B59 Adoquín en forma de Cuña blanco a=60mm
B54 Base de arena
B53 Subbase Granular
B51 Suelo de mejoramiento
B55 Manto Geotextil Tejido
Planta
Escala 1:20
Sección
Escala 1:20
FRANJA TACTIL

Soledad