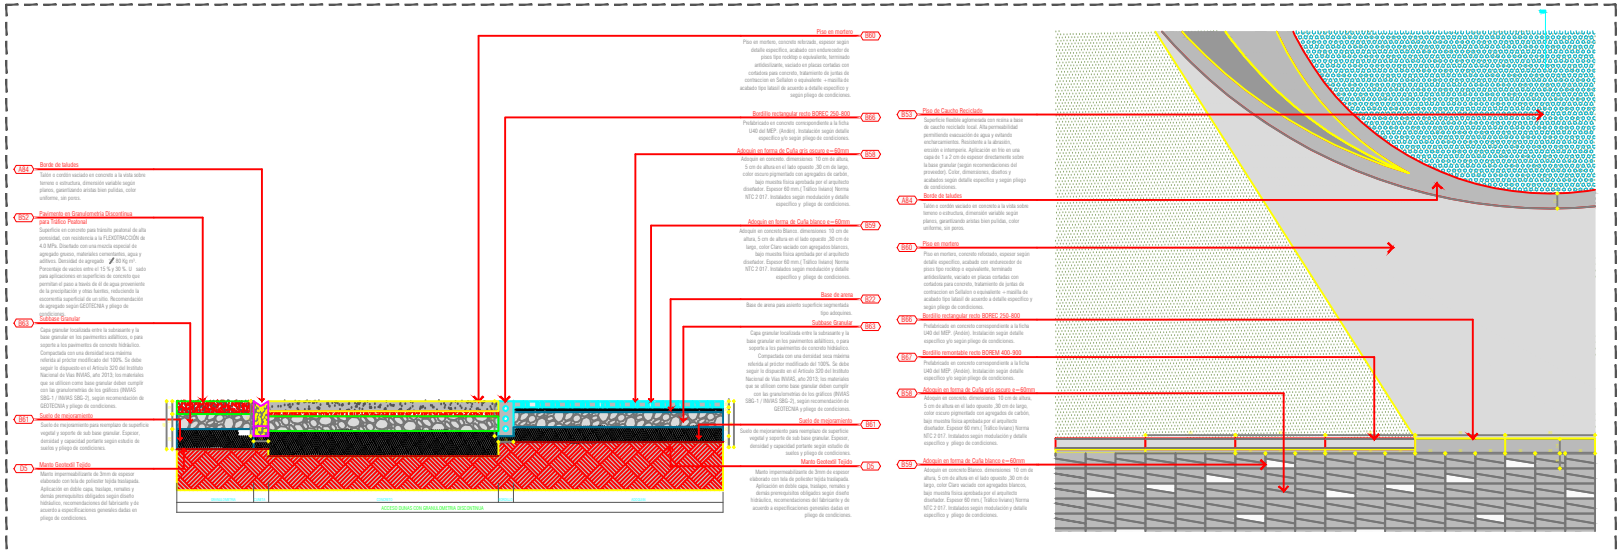

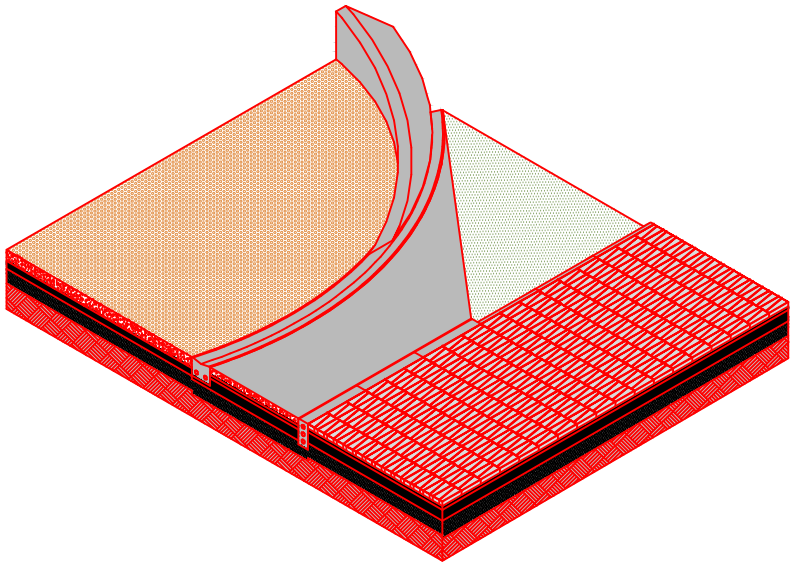

Acceso a duna
DETALLE N°1 1:20 07/13
Ver pliego de cuadro

Soledad