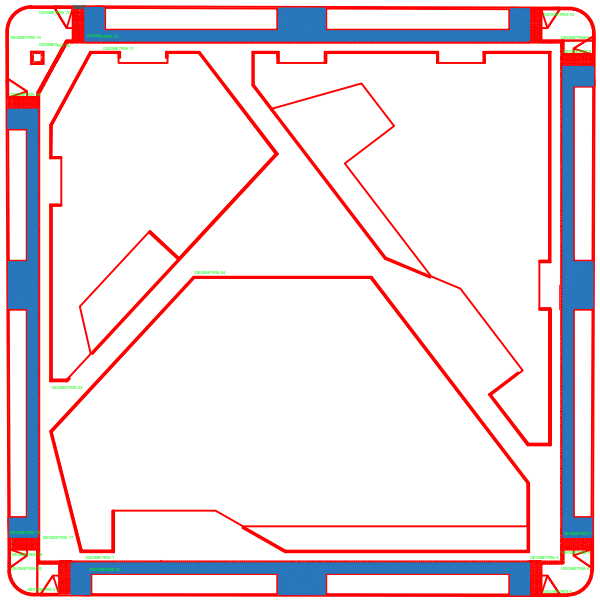

PLANTA - REFERENCIA DE GEOMETRÍAS
PARQUE RECREO DEPORTIVO SOLEDAD
ESCALA 1:125

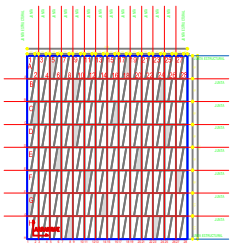

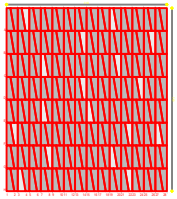

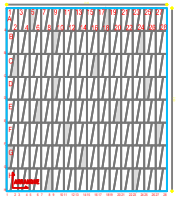

GEOMETRÍA 7

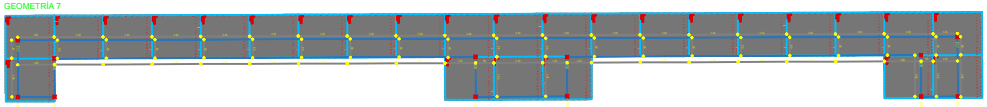

GEOMETRÍA 7
ESCALA 1:75

GEOMETRÍA 12

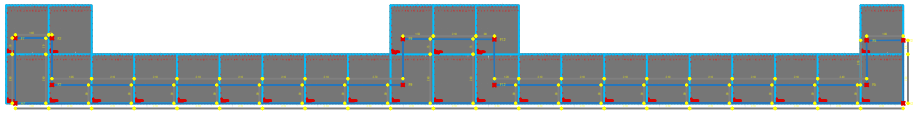

GEOMETRÍA 12
ESCALA 1:75

GEOMETRÍA 18

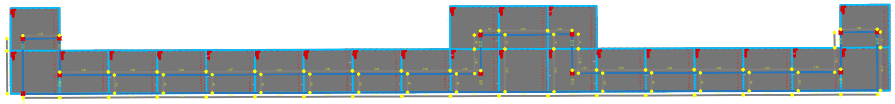

GEOMETRÍA 18
ESCALA 1:75

GEOMETRÍA 22

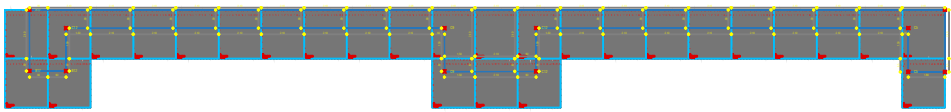

GEOMETRÍA 22
ESCALA 1:75

Soledad