K1 Banca en concreto

Banca prefabricada en concreto. Dimensiones y acabado según detalle especifico y segun pliego de condiciones.

P10

A8 Muro de contención en Concreto

Concreto reforzado segun diseño estructural, espesor segun planos estructurales, acabado liso segun detalle especifico y segun pliego de condiciones.

A92 Vaciado en Concreto a la Vista Color (Gris)

A84 Borde de taludes

Talón o cordón vaciado en concreto a la vista sobre terreno o estructura, dimensión variable segun planos, garantizando aristas bien pulidas, color uniforme, sin poros.

B59 Adoquin en forma de Cuña blanco (PGC) e=60mm

B58 Adoquin en forma de Cuña gris oscuro (PGC) e=60mm

B67 Bordillo remontable recto BOREM 400-900

Prefabricado en concreto correspondiente a la ficha U40 del MEP, (Andén). Instaladas segun detalle especifico y/o segun pliego de condiciones.

DET E1 - DETOOSE

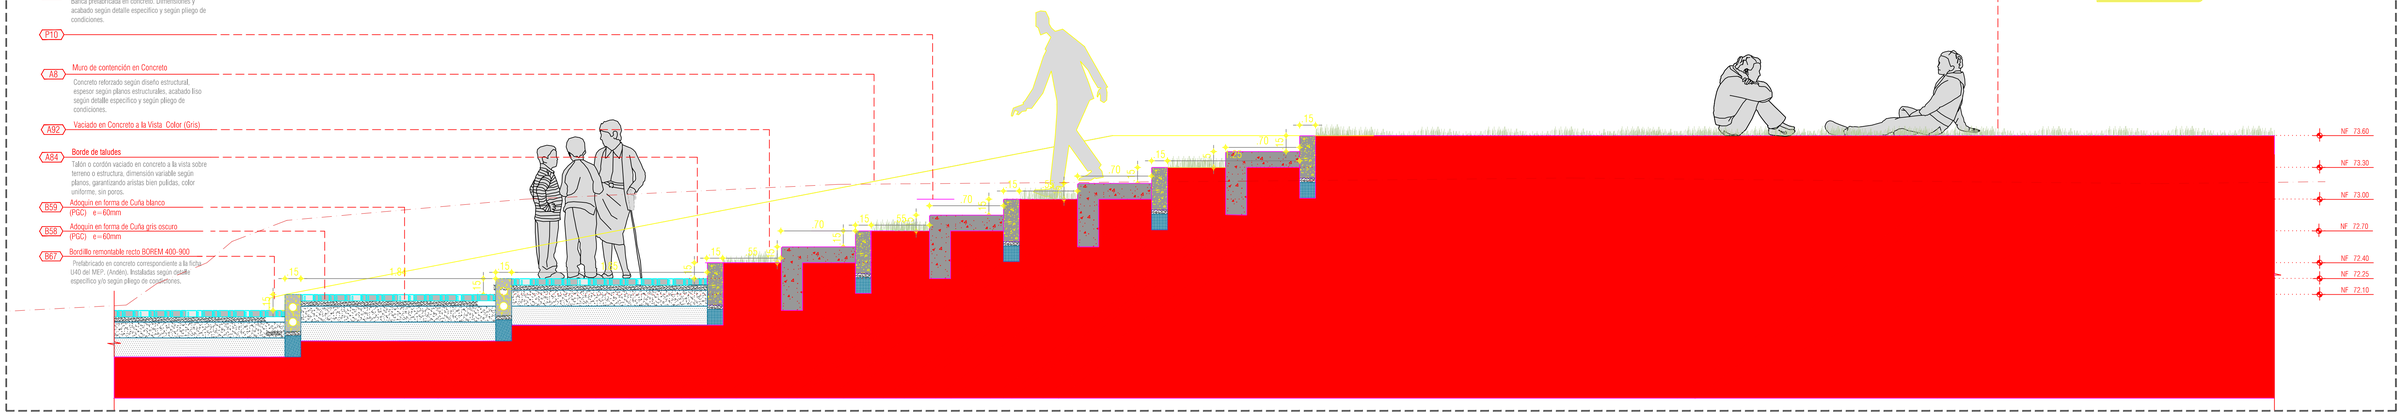

GRADAS - SECCION A - A'
ESCALA 1:25

A8 Muro de contención en Concreto

Concreto reforzado segun diseño estructural, espesor segun planos estructurales, acabado liso segun detalle especifico y segun pliego de condiciones.

A92 Vaciado en Concreto a la Vista Color (Gris)

A84 Borde de taludes

Talón o cordón vaciado en concreto a la vista sobre terreno o estructura, dimensión variable segun planos, garantizando aristas bien pulidas, color uniforme, sin poros.

B59 Adoquin en forma de Cuña blanco (PGC) e=60mm

B58 Adoquin en forma de Cuña gris oscuro (PGC) e=60mm

B67 Bordillo remontable recto BOREM 400-900

Prefabricado en concreto correspondiente a la ficha U40 del MEP, (Andén). Instaladas segun detalle especifico y/o segun pliego de condiciones.

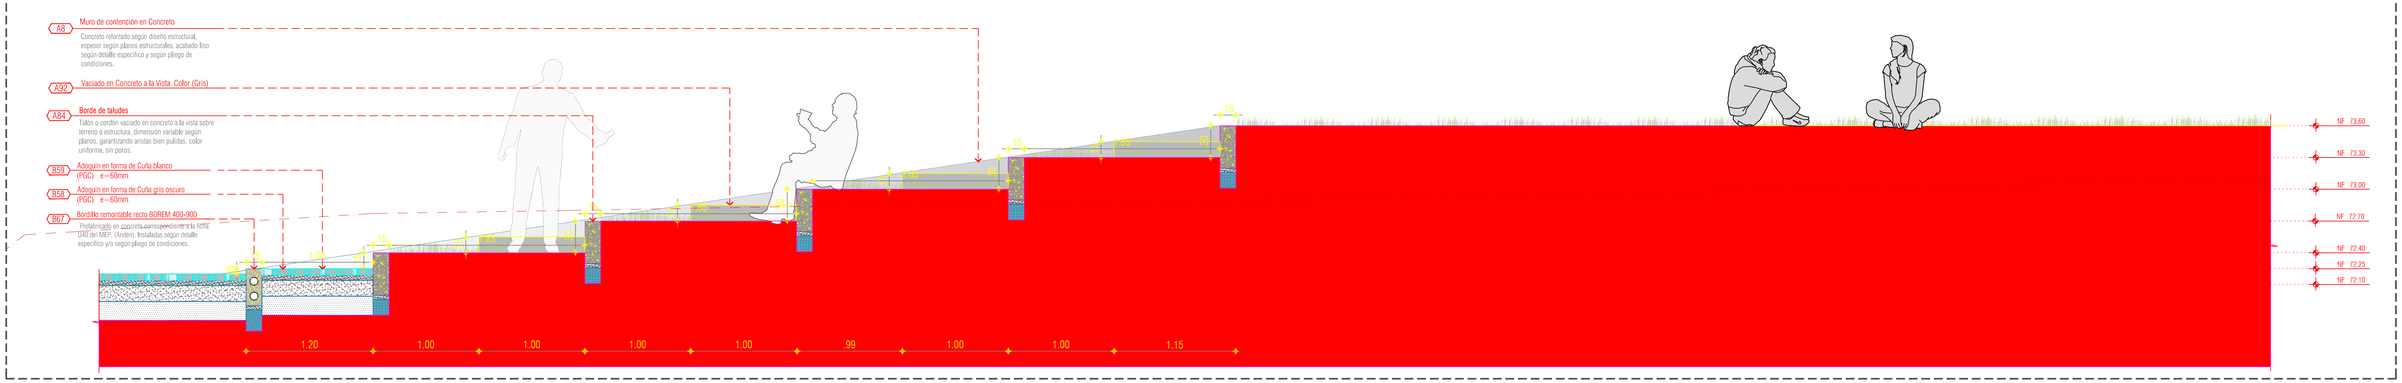

GRADAS - SECCION B - B'
ESCALA 1:25

P10 Vegetación

Cobertura para talud

Especie menor, cantidad segun especificación plano de diseño con vegetación (Ver plano PGC-ARQ-URB-DV-DE-VIVEROS).

A84 Borde de taludes

Talón o cordón vaciado en concreto a la vista sobre terreno o estructura, dimensión variable segun planos, garantizando aristas bien pulidas, color uniforme, sin poros.

A92 Vaciado en Concreto a la Vista Color (Gris)

A8 Muro de contención en Concreto

Concreto reforzado segun diseño estructural, espesor segun planos estructurales, acabado liso según detalle especifico y segun pliego de condiciones.

B58 Adoquin en forma de Cuña gris oscuro (PGC) e=60mm

B59 Adoquin en forma de Cuña blanco (PGC) e=60mm

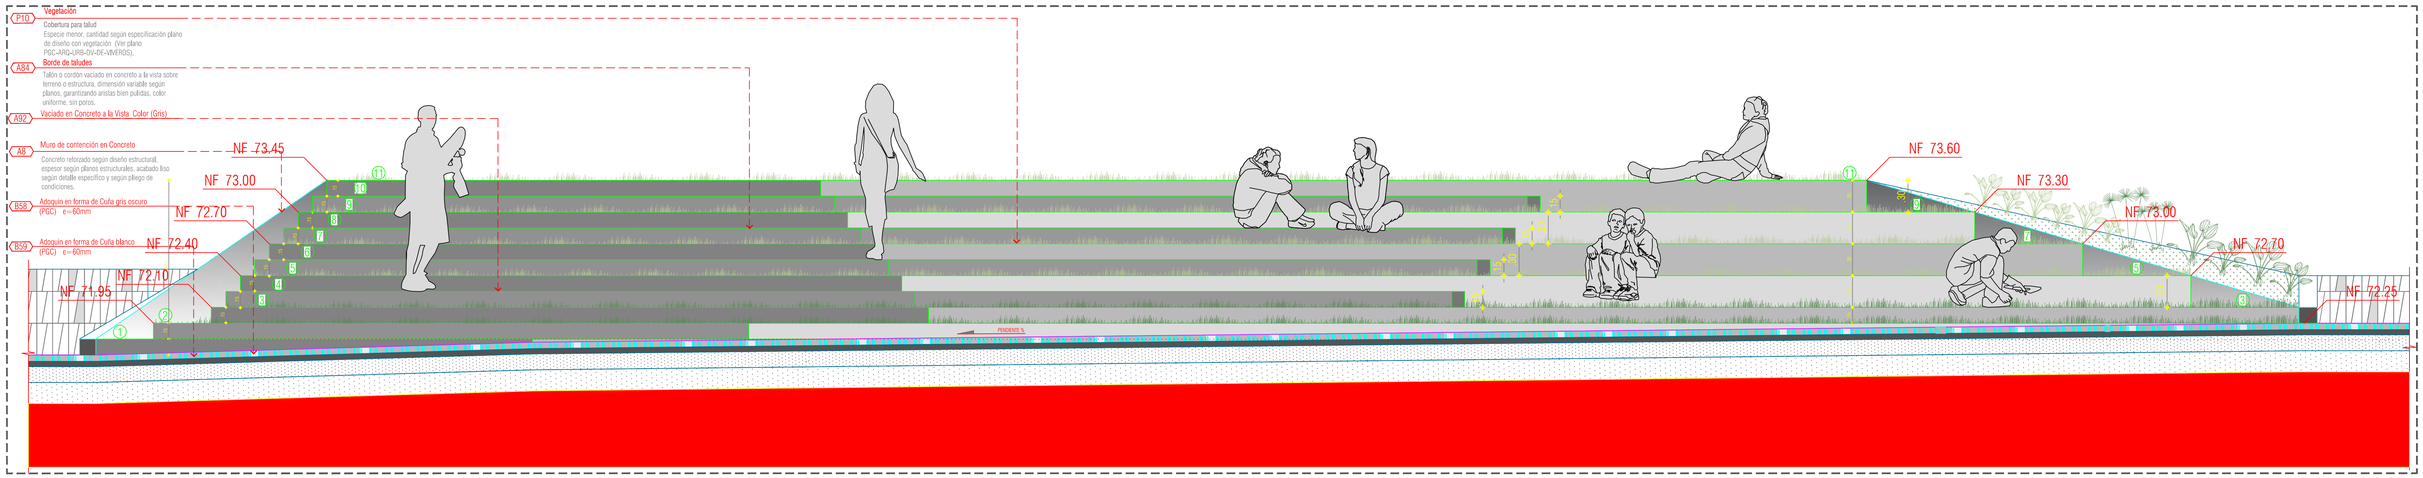

GRADAS - VISTA FRONTAL
ESCALA 1:25

Findeter
Financiera del Desarrollo

coldeportes

Alcaldía de Galapa

OBJETO
ESTUDIOS Y DISEÑOS DEFINITIVOS PARA LA CONSTRUCCIÓN DE PARQUES, NODOS DEPORTIVOS EN URBANIZACIONES DONDE SE DESARROLLE EL PROGRAMA DE 100.000 VIVIENDAS - ZONA NORTE GRUPO 1

PARQUE RECREODEPORTIVO
Galapa

NOTAS
1. LA INFORMACIÓN CONTENIDA EN ESTE PLANO ES ARQUITECTÓNICA Y DE CARÁCTER GENERAL. LAS ESPECIFICACIONES TÉCNICAS ESTRUCTURALES, Y CONSTRUCTIVAS, ESTÁN CONTENIDAS EN LOS PLANOS DE DETALLES ARQUITECTÓNICOS Y EN LOS PLIEGOS DE LAS ACCIONES. ANTES DE EMPEZAR CUALQUIER INCONSISTENCIA QUE SE ENCUENTRE ES LA INFORMACIÓN CONTENIDA EN DICHOS PLANOS CONSULTARLO A ESTE PLANO DEBE CONSULTARSE CON EL ARQUITECTO.

2. LA RESPONSABILIDAD DEL DISEÑO GENERAL DE LOS ELEMENTOS NO ESTRUCTURALES RECAE EN LOS PROFESIONALES QUE HAN DEFINIDO SE ELABORAN LOS DIFERENTES DISEÑOS ARQUITECTÓNICOS. NO RESPONDEN POR LAS IMPLEMENTACIONES TÉCNICAS DIFERENTES QUE LOS CONTRATISTAS NO CONSIDERARON EN SUS ANÁLISIS EN LA EJECUCIÓN ARQUITECTÓNICOS SIEMPRE EN CANTIDAD DE CHAFLÁN EL DISEÑO DE ESTAMPADO ESPECIFICADO ANTERIORES A LA 2 Y 4 ES LA QUE LO SON.

3. LOS MUROS Y CELOSÍAS NO ESTRUCTURALES DEL DISEÑO DEBEN DETALLARSE DE A ACUERDO CON LOS DETALLES ARQUITECTÓNICOS DETALLES DISEÑADOS POR EL ARQUITECTO SERÁN REVISADOS POR EL CONTRATISTA EL CONSTRUCTOR Y EL SUPERVISOR TÉCNICO DE LA OBRA. CUENTO CONSIDERACIONES EL ARQUITECTO DISEÑADOR DE LOS ELEMENTOS NO ESTRUCTURALES DEBE CUMPLIR CON TODA CONDICIÓN, EL CALCULISTA, DETALLISTA Y LOS ACABADOS DE LOS GRANITOS NO INTERNO Y EN ADICIÓN, NO CAMBIO ESTRUCTURALES DIMENSIONES NO ESTRUCTURALES EN CONCRETO, DEBIENDO SER PREDIMENSIONADAS EN EL MOMENTO EN EJECUTA DE LA OBRA, POR LOS RESPECTIVOS PROFESIONALES.

4. EL RESPONSABLE GRADO CON DIMENSIONES TOTALES DE LA INFORMACIÓN TÉCNICA DE LOS PROFESIONALES PARA CADA UNO DE LOS ELEMENTOS NO ESTRUCTURALES DEL PROYECTO, EXAMINARÁ EL ARQUITECTO DISEÑADOR LA INFORMACIÓN NECESARIA PARA EFECTUAR LA COORDINACIÓN DE LOS CASOS, EN PARTICULAR, ACERCA DE PUNTOS INTERNOS DETERMINADOS DE LOS ELEMENTOS SOMBREADOR DE CHAFLÁN, A 3 X 6 EN LA MISMA, EN LA INFORMACIÓN RELEVANTE AL AMBIENTE DE LA ESTRUCTURA DEL EDIFICIO, DEBERÁ SER CONFIRMADA POR EL ARCHIVO DE CALCULISTA.

5. COMPROBAR LOS BORDES DE LOSA DE LOS PLANOS ARQUITECTÓNICOS CON LOS BORDES DE LOSA DE LOS PLANOS ESTRUCTURALES PARA LA EJECUCIÓN DE LA OBRA. PREGUNTAR LOS ARQUITECTÓNICOS, INFORMAR A LOS ARQUITECTOS DE LAS DIFERENCIAS Y POSIBLES MODIFICACIONES.

6. COORDINACIÓN DETALLES ESPECIFICACIONES DE ESCALA ENTRE OTRAS TÉCNICAS.

7. EN TODOS LOS CASOS LAS DIFERENCIAS O MODIFICACIONES ENTRE PLANOS ARQUITECTÓNICOS Y LOS ESTRUCTURALES DEBERÁN SER CONSULTADAS CON LOS ARQUITECTOS.

8. NO TOMAR MEDIDAS DIRECTAMENTE SOBRE EL PLANO.

9. LAS MEDIDAS DEL PLANO SON EN OBRA NEGRA.

10. VERIFICAR Y COMPROBTR MEDIDAS EN OBRA

11. NO HACER MODIFICACIONES A LOS PLANOS SIN LA AUTORIZACIÓN DEL ARQUITECTO.

12. LA FORMACIÓN DEL DISEÑO HACE ARQUITECTÓNICOS PRIMACÍA SOBRE LOS DEMÁS PLANOS TÉCNICOS.

13. ESTE PLANO ANULA LOS ANTERIORES A LA FECHA.

CONSULTOR
CONSORCIO INTERVENTOR PARQUES URBANOS
DE ARQUITECTURA Y PAISAJE

VISTO BUENO DIRECTOR DE CONSULTORIA:
JORGE EMILIO BUITRAGO GUTIERREZ
MAT. A08140564-2727481 MAT.

VISTO BUENO ESPECIALISTA:
JAIME EDUARDO CABAL MEJIA
MAT. A0220555-9447482 MAT.

DISEÑO
Arq. Jaime Eduardo Cabal
Arq. Jorge E. Buitrago G.

Arq. Jamie Ng
Arq. Teresa Tognetti
Arq. Carolina Giraldo
Arq. David Carmona
Arq. Carlos Palacio
Arq. Angélica López
Arq. Vanesa González
Arq. Sara Chinchilla

INTERVENTOR
CONSORCIO INTERVENTOR PARQUES URBANOS

VISTO BUENO DIRECTOR DE INTERVENTORIA:
ARQ. OSCAR CUARTAS GÓMEZ
MAT. 08700-35957

VISTO BUENO ESPECIALISTA INTERVENTORIA:
ARQ. JOSÉ FERNANDO PASCHU
MAT. 13100-89485

OBSERVACIONES:

MODIFICACIONES: FECHA (dd/mm/aa)

FECHA DE IMPRESIÓN:

ARCHIVO:
PRO-GAL-DET-0025.dwg

CONTIENE:
DETALLE DE GRADERIA
- VISTAS Y SECCIONES

ESCALA: 1:25
CONSECUTIVO: 03/03