




PLANTA - REFERENCIA DE GEOMETRÍAS DEL 7 AL 15  
 PARQUE RECREO DEPORTIVO - GALAPA  
 ESCALA 1:150

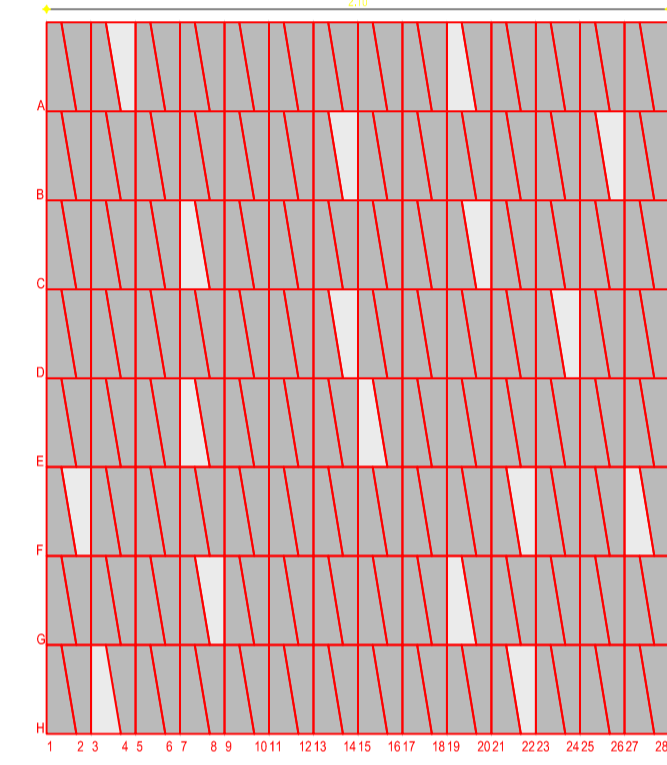


DETALLE DE MODULACIÓN DE PISOS  
 ESCALA 1:20

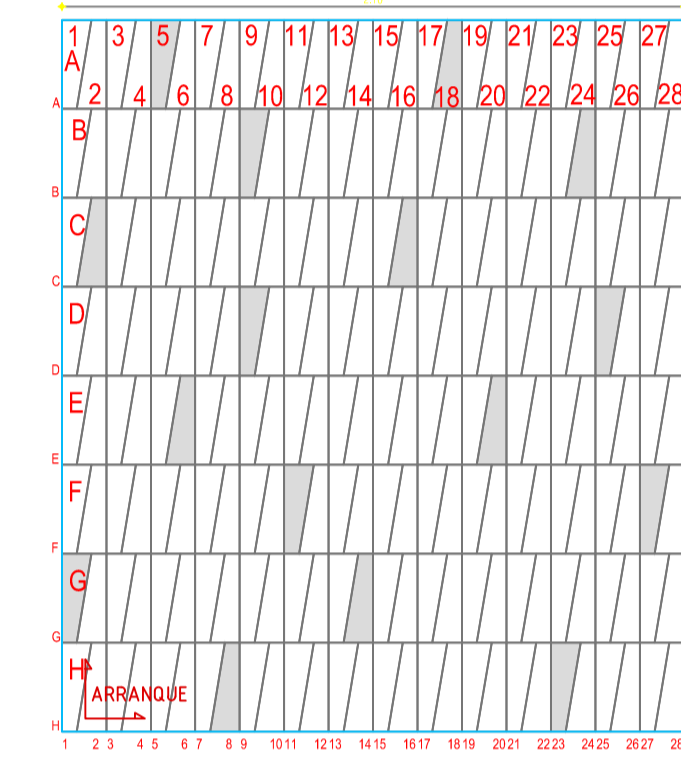


DETALLE DE MODULACIÓN DE PISOS  
 ESCALA 1:20

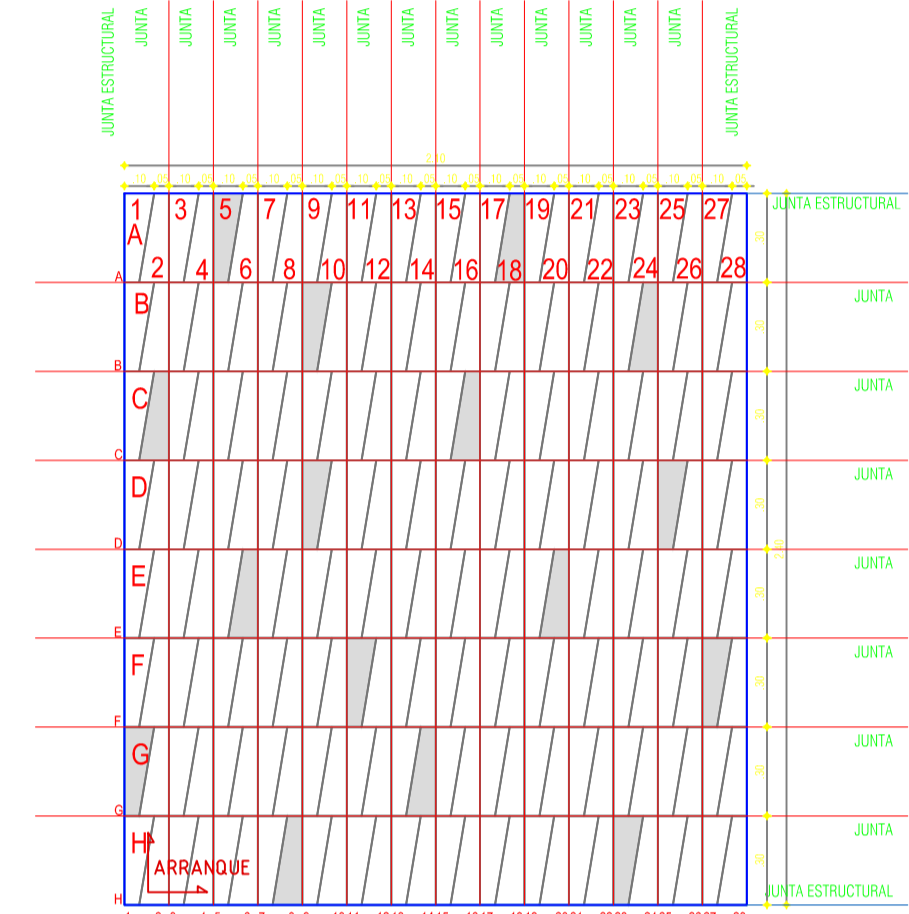


DETALLE DE MODULACIÓN DE PISOS  
 ESCALA 1:20

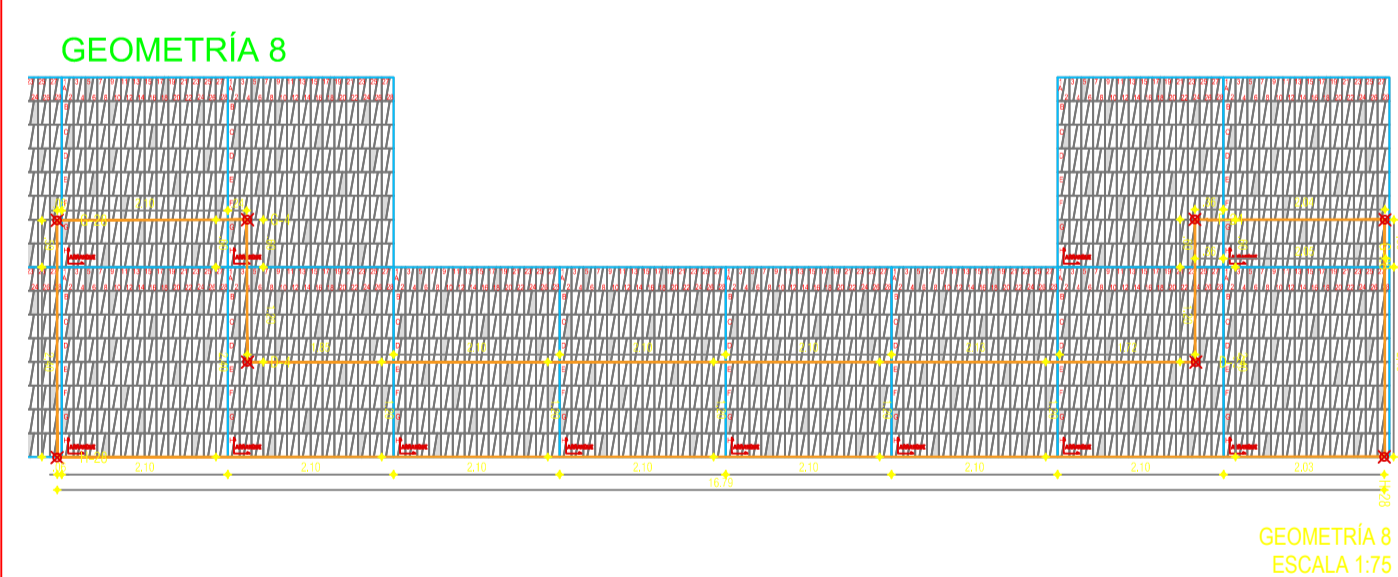


GEOMETRÍA 8  
 ESCALA 1:75

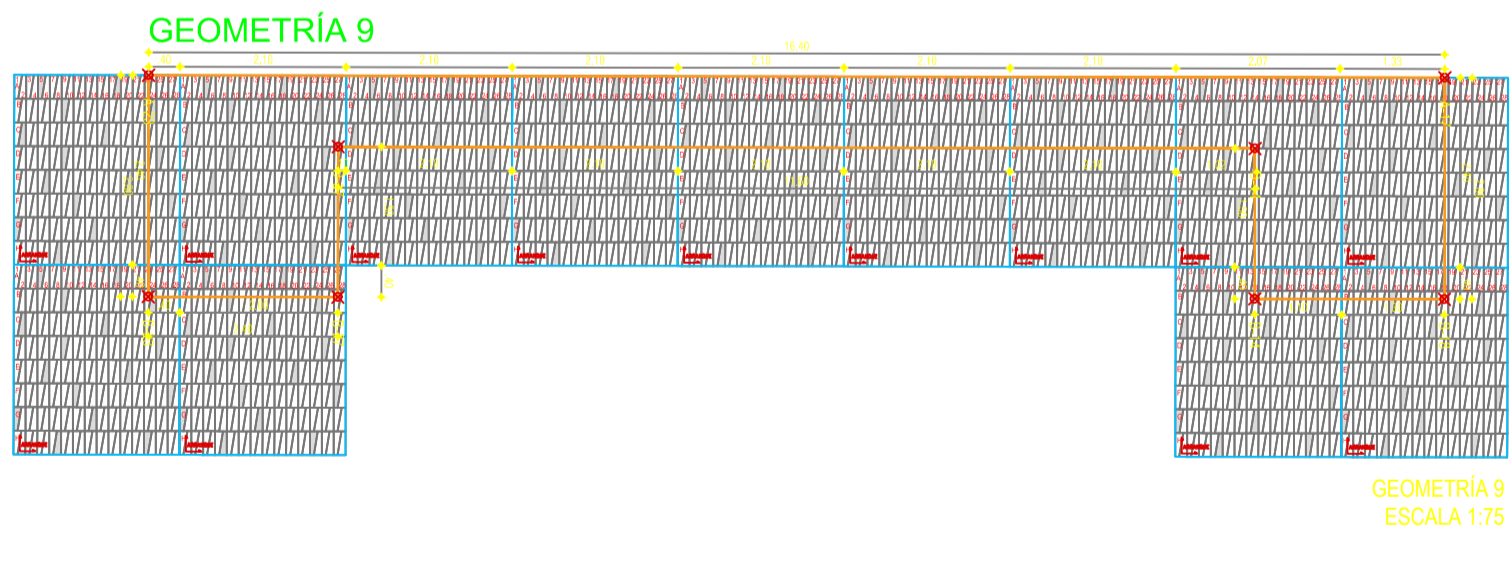


GEOMETRÍA 9  
 ESCALA 1:75

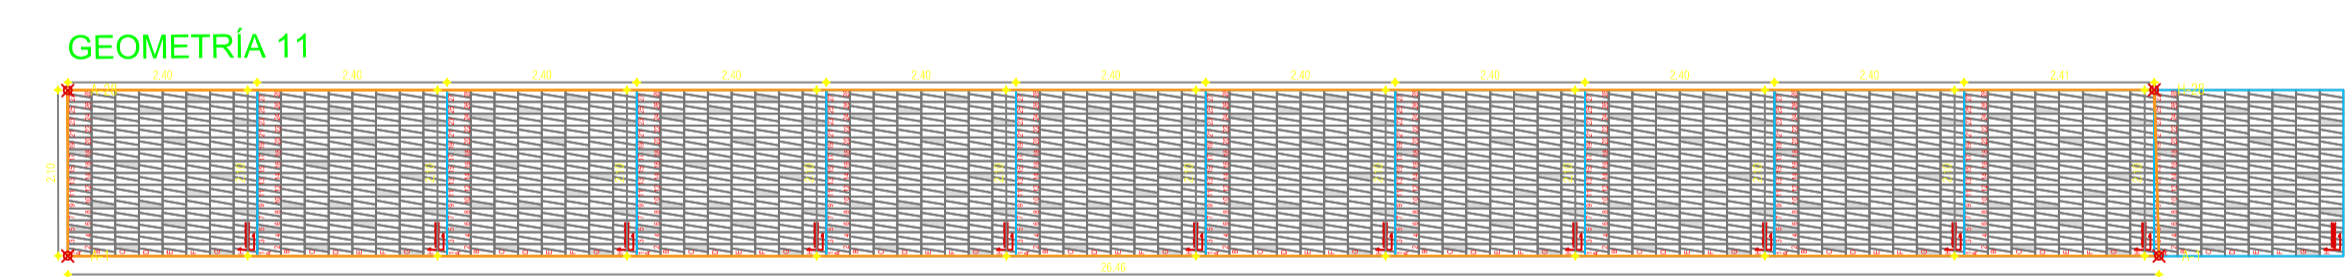


GEOMETRÍA 11  
 ESCALA 1:75

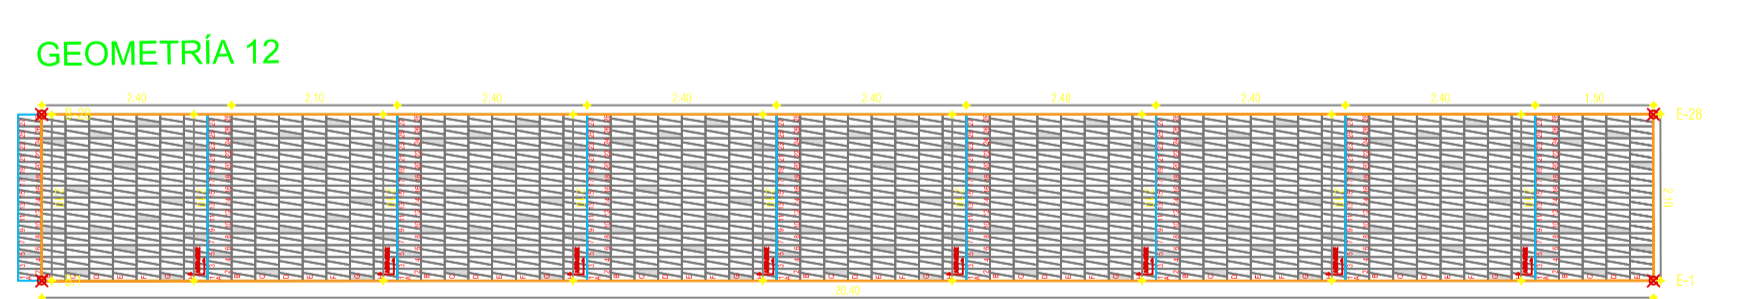


GEOMETRÍA 12  
 ESCALA 1:75

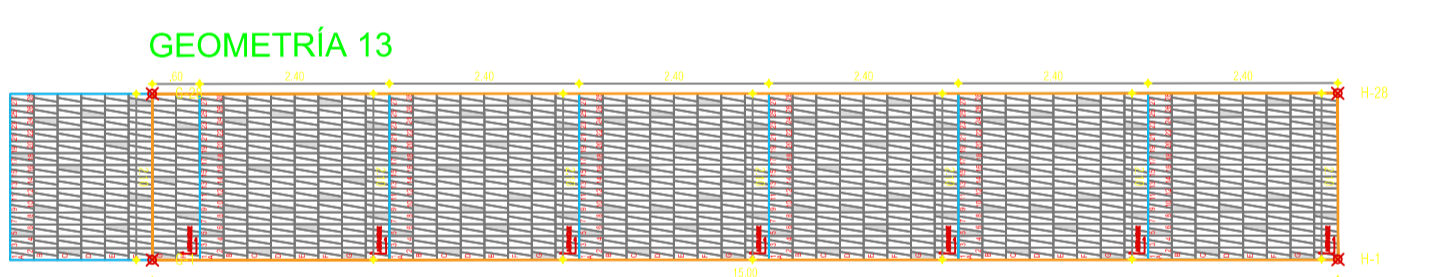


GEOMETRÍA 13  
 ESCALA 1:75

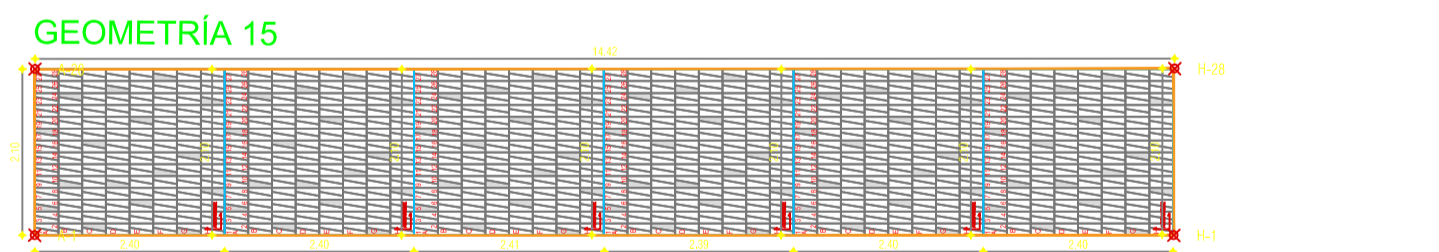

GEOMETRÍA 15  
 ESCALA 1:75

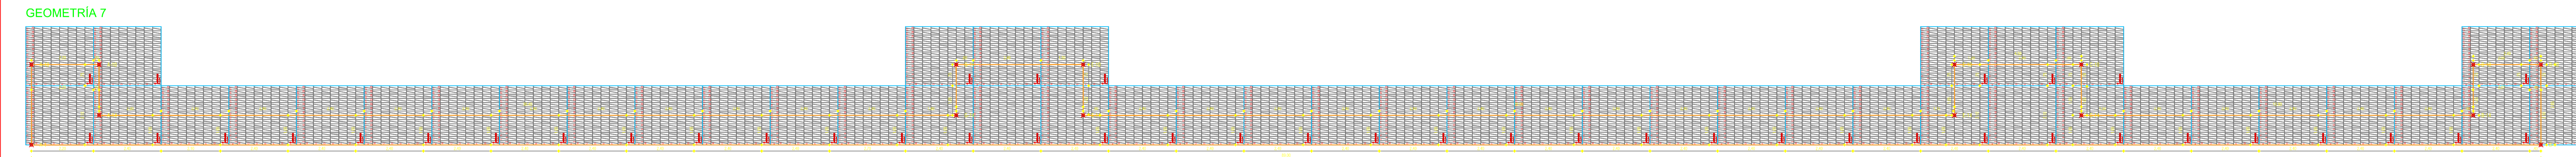

GEOMETRÍA 7  
 ESCALA 1:75

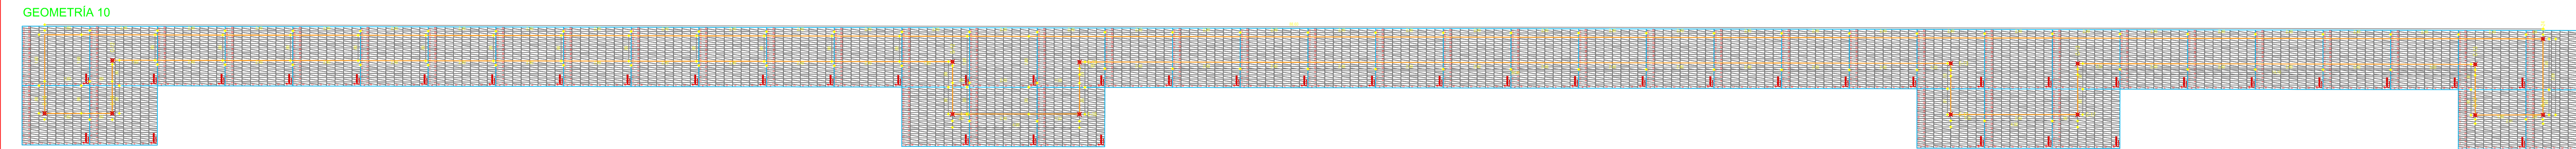

GEOMETRÍA 10  
 ESCALA 1:75