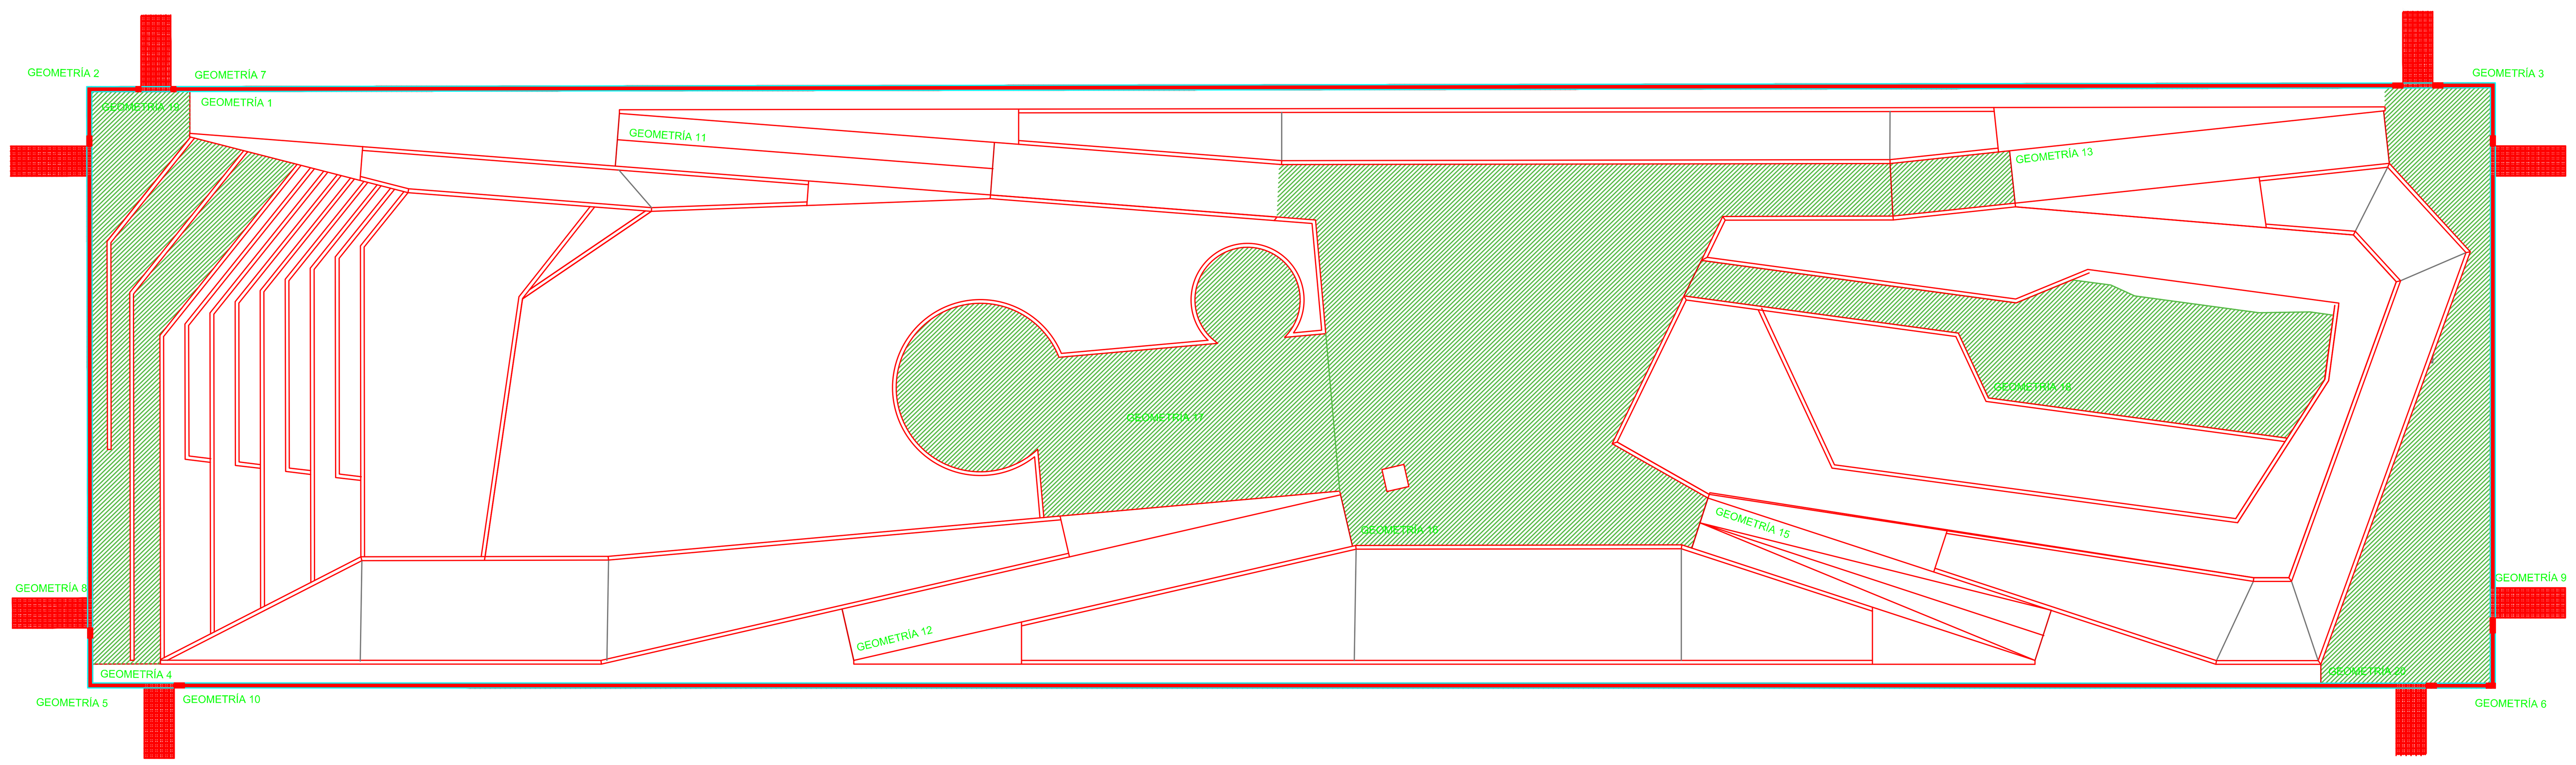

PLANTA - REFERENCIA DE GEOMETRÍAS DEL 16 AL 20
PARQUE RECREO DEPORTIVO - GALAPA
ESCALA 1:150

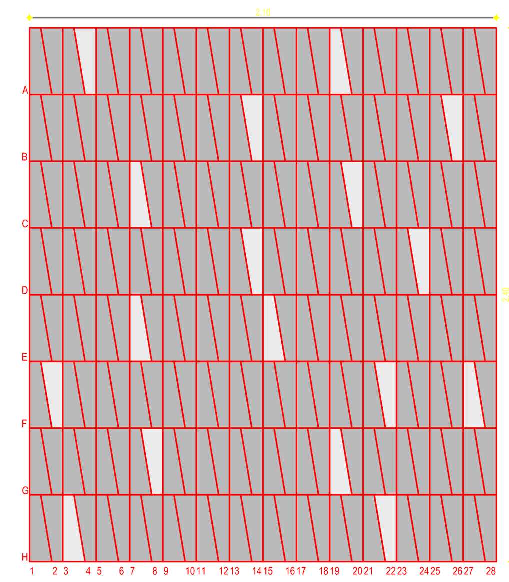

DETALLE DE MODULACIÓN DE PISOS
ESCALA 1:20

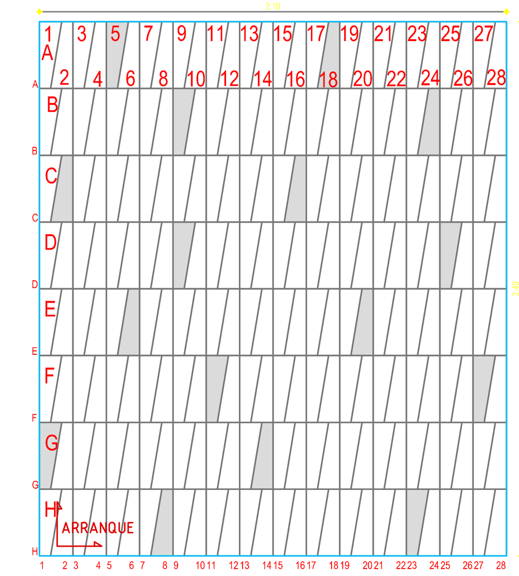

DETALLE DE MODULACIÓN DE PISOS
ESCALA 1:20

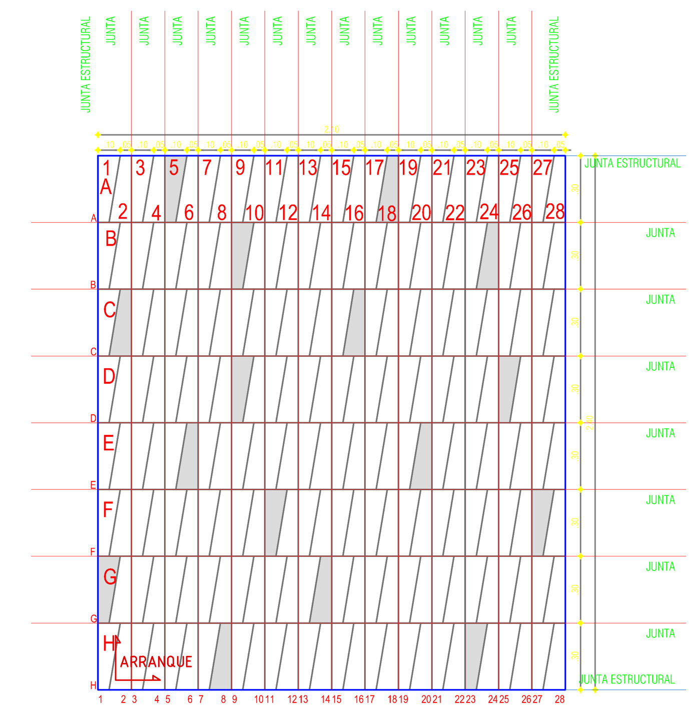

DETALLE DE MODULACIÓN DE PISOS
ESCALA 1:20

GEOMETRÍA 16

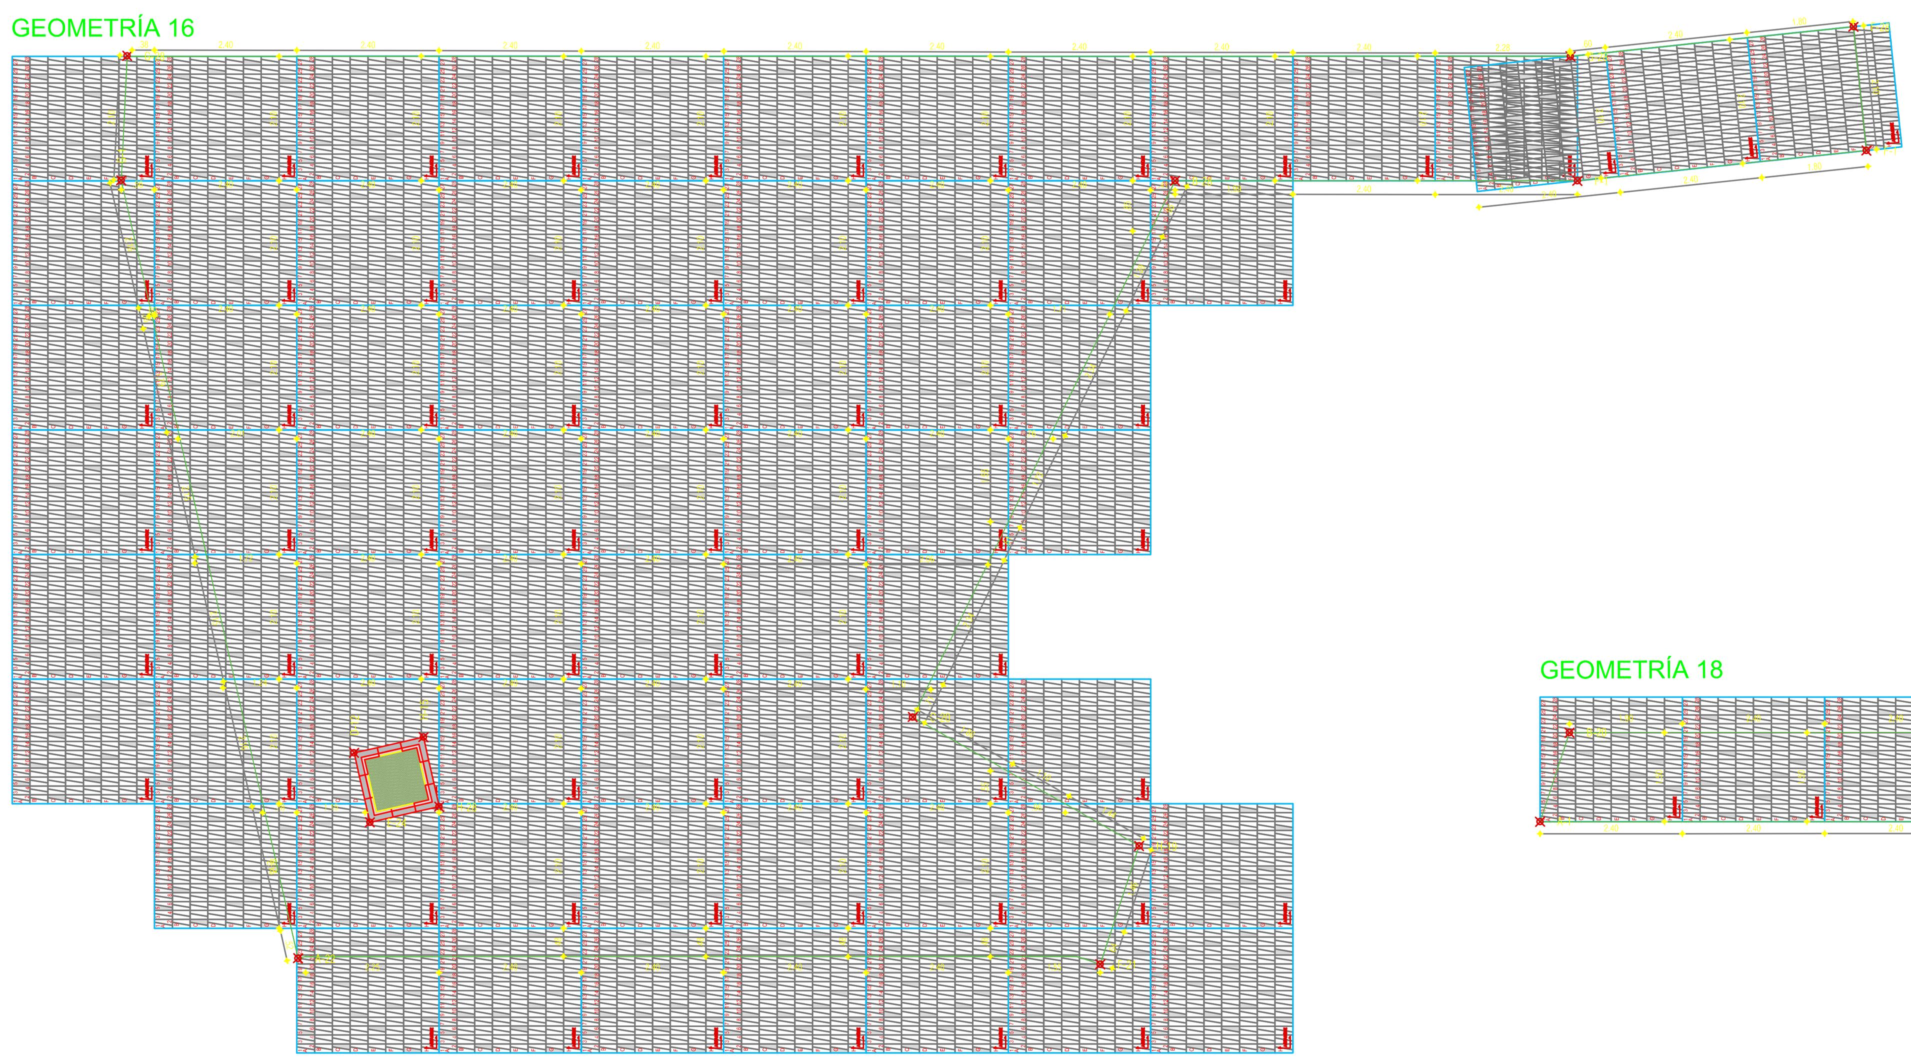

GEOMETRÍA 16
ESCALA 1:75

GEOMETRÍA 17

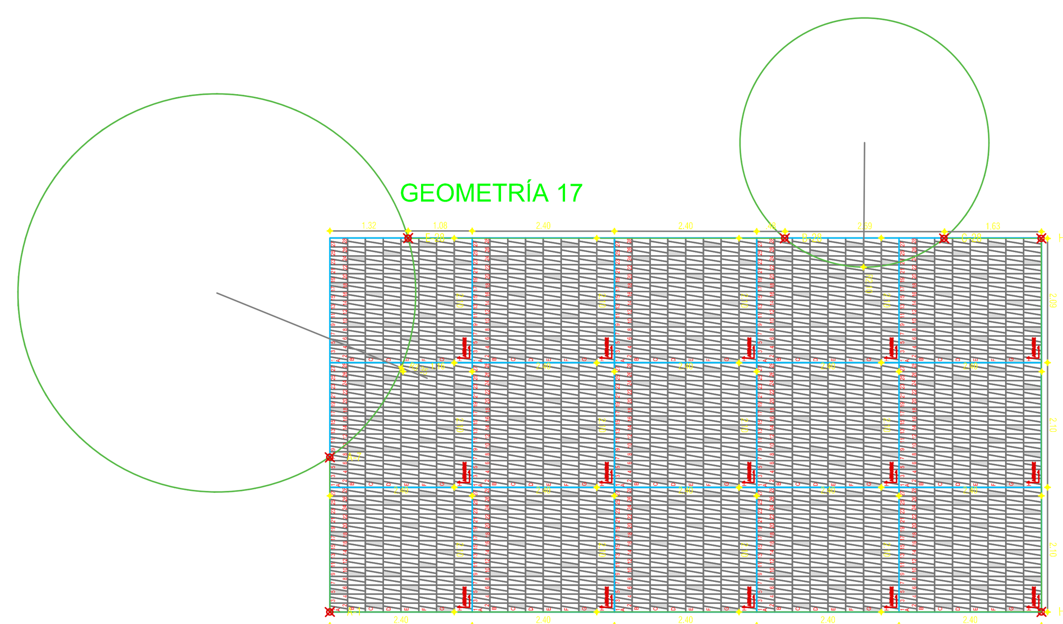

GEOMETRÍA 17
ESCALA 1:75

GEOMETRÍA 18

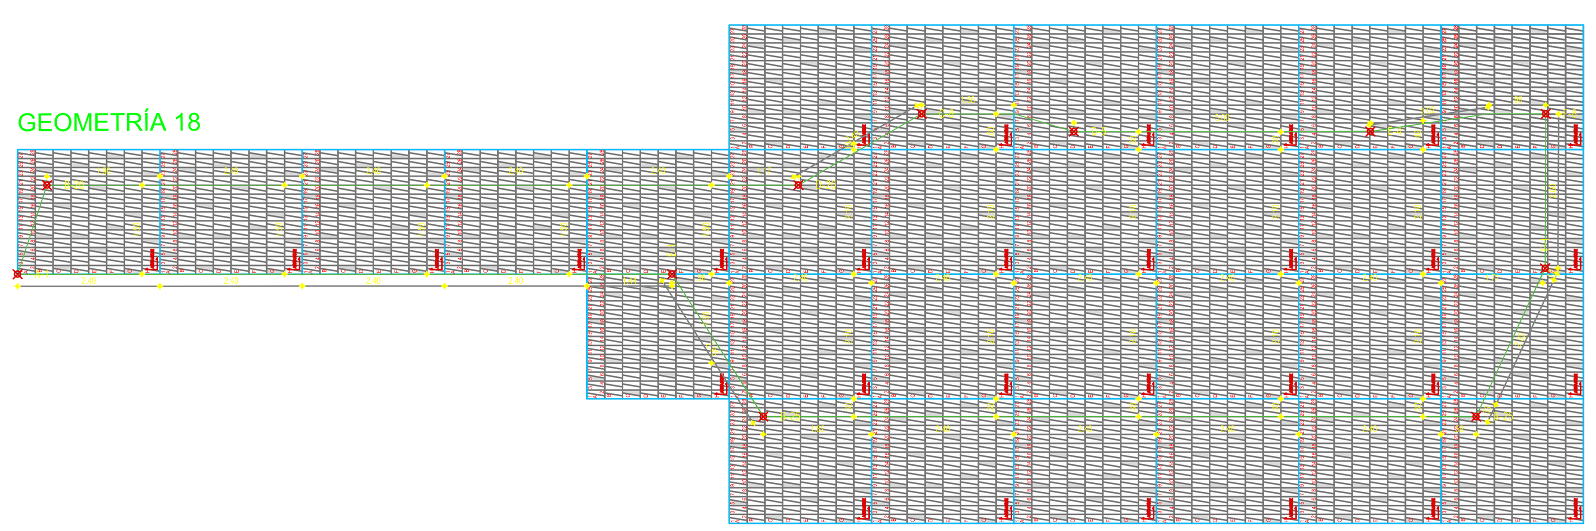

GEOMETRÍA 18
ESCALA 1:75

GEOMETRÍA 19

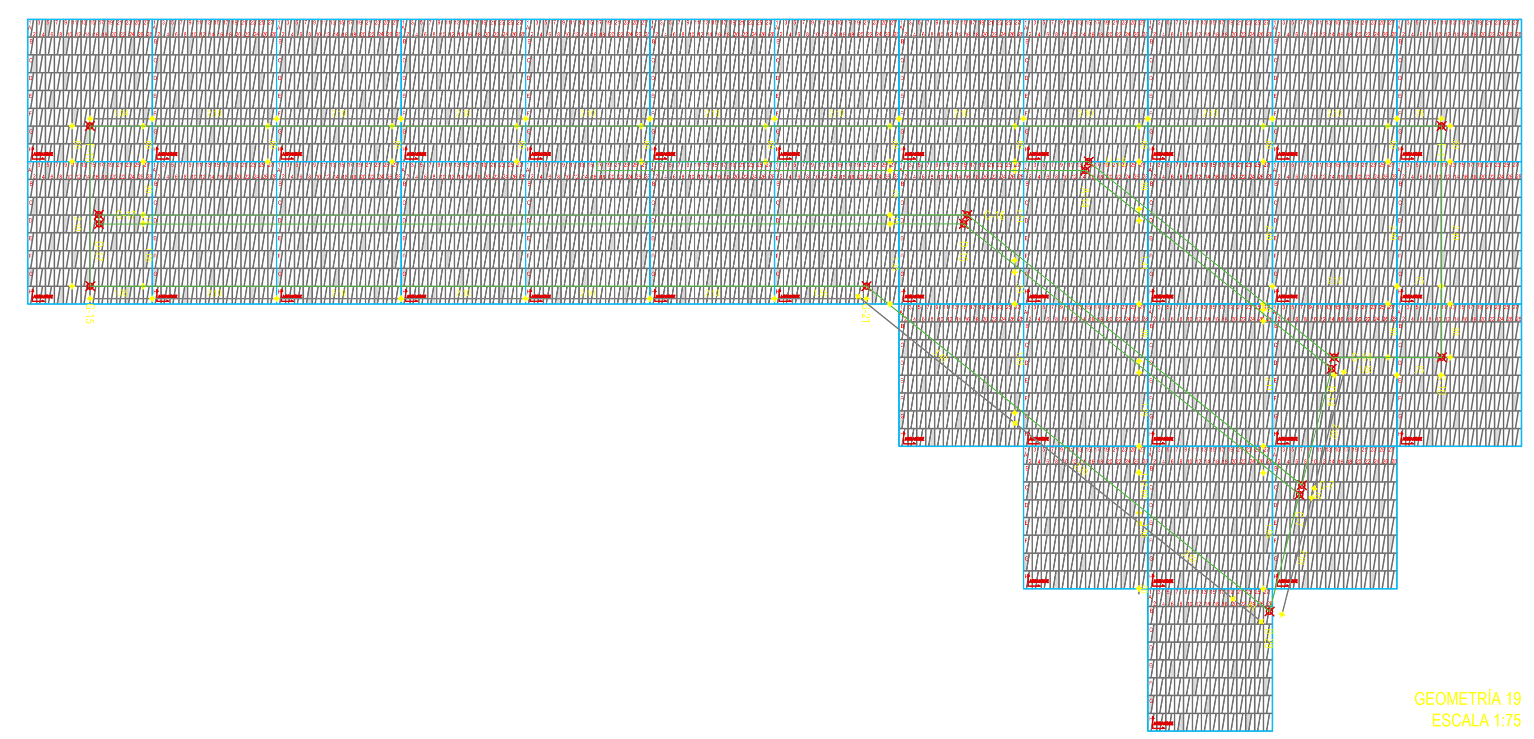

GEOMETRÍA 19
ESCALA 1:75

GEOMETRÍA 20

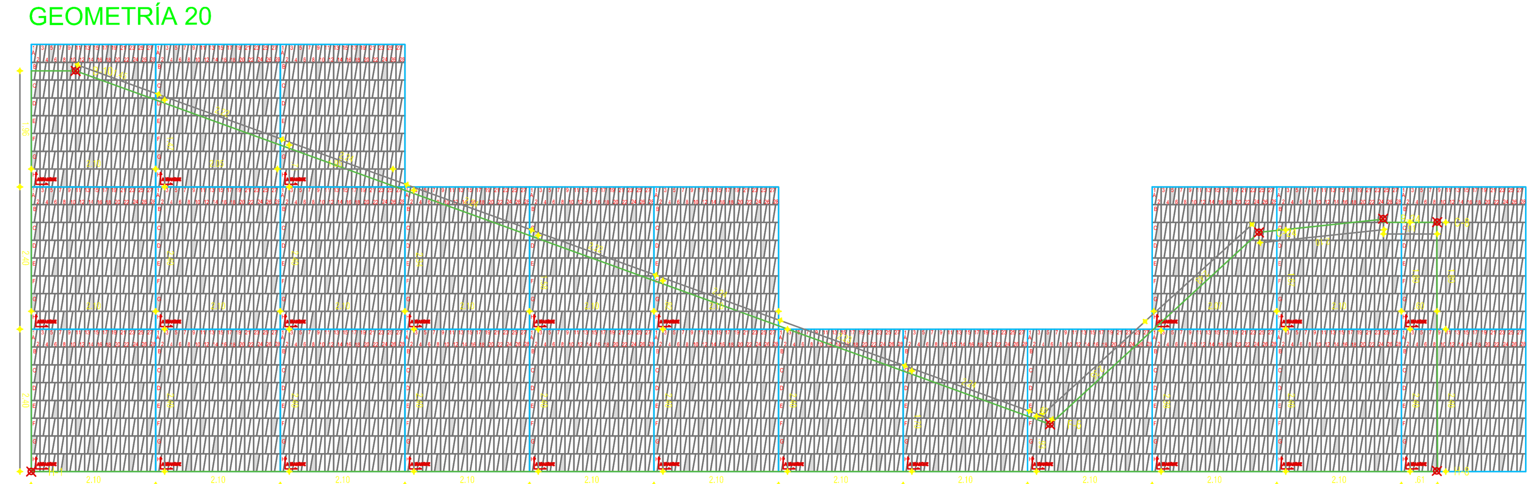

GEOMETRÍA 20
ESCALA 1:75

Findeter Financiera del Desarrollo

coldeportes

Alcaldía de Galapa

OBJETO:
ESTUDIOS Y DISEÑOS DEFINITIVOS PARA LA CONSTRUCCIÓN DE PARQUES RECREO DEPORTIVOS EN URBANIZACIONES DONDE SE DESARROLLA EL PROGRAMA DE 100.000 VIVIENDAS - ZONA NORTE GRUPO 1

PARQUE RECREODEPORTIVO

Galapa

NOTAS:

1. LA INFORMACIÓN CONTENIDA EN ESTE PLANO ES ARQUITECTÓNICA Y DE CARÁCTER GENERAL. LAS ESPECIFICACIONES, TÉCNICAS ESTRUCTURALES, Y CONSTRUCTIVAS, DEBEN VERIFICARSE EN LOS PLANOS DE DETALLES ARQUITECTÓNICOS Y EN LOS PLANOS DE LOS ASESORES TÉCNICOS RESPECTIVOS. CUALQUIER INCONSISTENCIA QUE SE ENCUENTRE EN LA INFORMACIÓN CONTENIDA EN DICHOS PLANOS CON RESPECTO A ESTE PLANO DEBE CONSULTARSE CON EL ARQUITECTO.

2. LA RESPONSABILIDAD DEL DISEÑO SÍSMICO DE LOS ELEMENTOS NO ESTRUCTURALES RECAE EN LOS PROFESIONALES, BAJO CUYA DIRECCIÓN SE ELABORAN LOS DIFERENTES DISEÑOS PARTICULARES. "ES RESPONSABILIDAD DEL SUPERVISOR TÉCNICO EL VERIFICAR QUE LOS ELEMENTOS NO ESTRUCTURALES QUE SE INSTALEN EN LA EDIFICACIÓN EFECTIVAMENTE ESTÁN EN CAPACIDAD DE CUMPLIR EL GRADO DE DESEMPEÑO ESPECIFICADO (NUMERALES A.9.2. Y A.9.3 DE LA NSR-10).

3. LOS MUROS Y LOS ELEMENTOS NO ESTRUCTURALES DEL EDIFICIO DEBEN SEPARARSE DE LA ESTRUCTURA (LOSAS Y COLUMNAS). LOS DETALLES DISEÑADOS POR EL ARQUITECTO SERÁN REVISADOS POR EL CONTRATISTA, EL CONSTRUCTOR Y EL SUPERVISOR TÉCNICO DE LA OBRA, QUIENES COORDINARÁN CON EL ARQUITECTO DISEÑADOR, LAS SOLUCIONES FINALES A ADOPTAR A FIN DE CUMPLIR CON ÉSTA CONDICIÓN. EL CÁLCULO DEL REFUERZO Y DE LOS ANCLAJES DE LAS MAMPOSTERÍAS INTERNAS Y DE FACHADA, ASÍ COMO LOS DE OTROS ELEMENTOS NO ESTRUCTURALES EN CONCRETO, DEBERÁN SER PROPORCIONADAS POR EL INGENIERO CALCULISTA DE LA OBRA, O POR LOS RESPECTIVOS FABRICANTES.

4. ES RESPONSABILIDAD DE LOS DISEÑADORES TÉCNICOS, DE LA SUPERVISIÓN TÉCNICA, DE LOS PROVEEDORES, FABRICANTES E INSTALADORES DE LOS ELEMENTOS NO ESTRUCTURALES DEL PROYECTO, SUMINISTRAR AL ARQUITECTO DISEÑADOR LA INFORMACIÓN REQUERIDA PARA EFECTUAR LA COORDINACIÓN DE LOS DISEÑOS, EN PARTICULAR, AQUELLA QUE PUEDA AFECTAR EL DESEMPEÑO DE LOS ELEMENTOS DISEÑADOS POR OTROS. (NUMERAL A.9.3.3 DE LA NSR-10). LA INFORMACIÓN REQUERIDA AL MOMENTO DE LA ESTRUCTURA DEL EDIFICIO, DEBERÁ SER CONFRONTADA CON EL INGENIERO CALCULISTA.

5. CONFRONTAR LOS BORDES DE LOSA DE LOS PLANOS ARQUITECTÓNICOS CON LOS BORDES DE LOSA DE LOS PLANOS ESTRUCTURALES. PARA LA EJECUCIÓN DE LA OBRA (PRIMAN LOS ARQUITECTÓNICOS). INFORMAR A LOS ARQUITECTOS DE LAS DIFERENCIAS Y POSIBLES MODIFICACIONES.

6. CONFRONTAR DETALLES Y ESPECIFICACIONES DE ESCALERAS CON PLANOS ESTRUCTURALES.

7. EN TODOS LOS CASOS LAS DIFERENCIAS O MODIFICACIONES ENTRE PLANOS ARQUITECTÓNICOS Y DE OTRAS DISCIPLINAS DEBERÁN SER CONSULTADAS CON LOS ARQUITECTOS.

8. NO TOMAR MEDIDAS DIRECTAMENTE SOBRE EL PLANO.

9. LAS MEDIDAS DEL PLANO SON EN OBRA NEGRA.

10. VERIFICAR Y CONFRONTAR MEDIDAS EN OBRA.

11. NO HACER MODIFICACIONES A LOS PLANOS SIN LA AUTORIZACIÓN DEL ARQUITECTO.

12. LA INFORMACIÓN DE LOS PLANOS ARQUITECTÓNICOS PREVALECEN SOBRE LOS DEMÁS PLANOS TÉCNICOS.

13. ESTE PLANO ANULA LOS ANTERIORES A LA FECHA.

CONSULTOR:
UT DARP ZONA 1
CRA. 35 No. 8A 16
OFICINA 201
TELEFONO 57 (4) 5871670
MEDELLIN (ANTIOQUIA).
DARP DE ARQUITECTURA Y PAISAJE
PROYECTOS DE CAMPO Y CIUDAD

VISTO BUENO DIRECTOR DE CONSULTORÍA:
JORGE EMILIO BUITRAGO GUTIERREZ
MAT: A05182004-71375613 ANT

VISTO BUENO ESPECIALISTA:
JAIME EDUARDO CABAL MEJÍA
MAT: A05202005-94476362 ANT

DISEÑO:
Arq. Jaime Eduardo Cabal
Arq. Jorge E. Buitrago G.
Arq. Jamie Ng
Arq. Teresa Tognetti
Arq. Carolina Giraldo
Arq. David Carmona
Arq. Carlos Palacio
Arq. Angélica López
Arq. Vanesa González
Arq. Sara Chinchilla

INTERVENTOR:
CONSORCIO INTERVENTOR PARQUES URBANOS

VISTO BUENO DIRECTOR DE INTERVENTORÍA:
ARQ. ÓSCAR CUARTAS GÓMEZ
MAT: 05700-35992

VISTO BUENO ESPECIALISTA INTERVENTORÍA:
ARQ. JOSÉ FERNANDO PASCHU
MAT: 76700-68385

OBSERVACIONES:

MODIFICACIONES:	FECHA (DD/MM/AA):

FECHA DE IMPRESIÓN:
9/18/2015

ARCHIVO:
PRD-GAL-DET-001P.dwg

CONTIENE:
DETALLE DE MODULACIÓN DE PISOS
PARQUE RECREO DEPORTIVO
VILLA OLÍMPICA - GALAPA
GEOMETRÍAS DEL 16 AL 20

ESCALA:	CONSECUTIVO:
INDICADA	03/11

Este plano y su contenido, están protegidos por la ley de derechos de autor. Si el poseedor de este plano lo disemina, distribuye, copia o usa sin autorización escrita, formal y legal del Arq. Jaime Eduardo Cabal Mejía, estará violando las disposiciones de la Ley 23 de 1982, sobre derechos de autor.