DET P12A | X-XX | Franja táctil

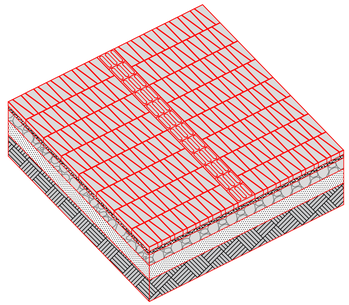

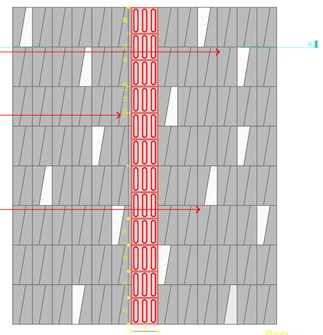

B65 Loseta Táctil Estriada LOST-ES 20x20 e=60mm
Loseta táctil estriada (LOST-ES) en concreto 20x20 color gris E: 60 mm, serie 60. Ver ficha U270 del M.E.P. Instalación según detalle especifico y/o según pliego de condiciones.

B58 Adoquín en forma de Cuña gris oscuro e=60mm
Adoquín en concreto. dimensiones 10 cm de altura, 5 cm de altura en el lado opuesto .30 cm de largo, color oscuro pigmentado con agregados de carbón, bajo muestra física aprobada por el arquitecto diseñador. Espesor 60 mm.(Tráfico liviano) Norma NTC 2 017. Instalados según modulación y detalle especifico y pliego de condiciones.

B59 Adoquín en forma de Cuña blanco e=60mm
Adoquín en concreto Blanco. dimensiones 10 cm de altura, 5 cm de altura en el lado opuesto .30 cm de largo, color Claro vaciado con agregados blancos, bajo muestra física aprobada por el arquitecto diseñador. Espesor 60 mm.(Tráfico liviano) Norma NTC 2 017. Instalados según modulación y detalle especifico y pliego de condiciones.

Planta
Escala 1:20

B65 Loseta Táctil Estriada LOST-ES 20x20 e=60mm
Loseta táctil estriada (LOST-ES) en concreto 20x20 color gris E: 60 mm, serie 60. Ver ficha U270 del M.E.P. Instalación según detalle especifico y/o según pliego de condiciones.

B58 Adoquín en forma de Cuña gris oscuro e=60mm
Adoquín en concreto. dimensiones 10 cm de altura, 5 cm de altura en el lado opuesto .30 cm de largo, color oscuro pigmentado con agregados de carbón, bajo muestra física aprobada por el arquitecto diseñador. Espesor 60 mm.(Tráfico liviano) Norma NTC 2 017. Instalados según modulación y detalle especifico y pliego de condiciones.

B59 Adoquín en forma de Cuña blanco e=60mm
Adoquín en concreto Blanco. dimensiones 10 cm de altura, 5 cm de altura en el lado opuesto .30 cm de largo, color Claro vaciado con agregados blancos, bajo muestra física aprobada por el arquitecto diseñador. Espesor 60 mm.(Tráfico liviano) Norma NTC 2 017. Instalados según modulación y detalle especifico y pliego de condiciones.

B22 Base de arena
Base de arena para asiento superficie segmentada tipo adoquines.

B63 Subbase Granular
Capa granular localizada entre la subrasante y la base granular en los pavimentos asfálticos, o para soporte a los pavimentos de concreto hidráulico. Compactada con una densidad seca máxima referida al proctor modificado del 100%. Se debe seguir lo dispuesto en el Artículo 320 del Instituto Nacional de Vias INVIAS, año 2013; los materiales que se utilicen como base granular deben cumplir con las granulometrias de los gráficos (INVIAS SBG-1 / INVIAS SBG-2), según recomendación de GEOTECNIA y pliego de condiciones.

B61 Suelo de mejoramiento
Suelo de mejoramiento para reemplazo de superficie vegetal y soporte de sub base granular. Espesor, densidad y capacidad portante según estudio de suelos y pliego de condiciones.

D5 Manto Geotextil Tejido
Manto impermeabilizante de 3mm de espesor elaborado con tela de poliester tejida traslapada. Aplicación en doble capa, traslapo, remates y demás prerrequisitos obligados según diseño hidráulico, recomendaciones del fabricante y de acuerdo a especificaciones generales dadas en pliego de condiciones.

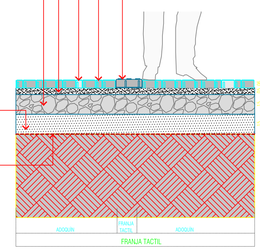

Sección
Escala 1:20

DET P12B | X-XX | Franja táctil + Desvio 90º

B65 Loseta Táctil Estriada LOST-ES 20x20 e=60mm
Loseta táctil estriada (LOST-ES) en concreto 20x20 color gris E: 60 mm, serie 60. Ver ficha U270 del M.E.P. Instalación según detalle especifico y/o según pliego de condiciones.

B58 Adoquín en forma de Cuña gris oscuro e=60mm
Adoquín en concreto. dimensiones 10 cm de altura, 5 cm de altura en el lado opuesto .30 cm de largo, color oscuro pigmentado con agregados de carbón, bajo muestra física aprobada por el arquitecto diseñador. Espesor 60 mm.(Tráfico liviano) Norma NTC 2 017. Instalados según modulación y detalle especifico y pliego de condiciones.

B59 Adoquín en forma de Cuña blanco e=60mm
Adoquín en concreto Blanco. dimensiones 10 cm de altura, 5 cm de altura en el lado opuesto .30 cm de largo, color Claro vaciado con agregados blancos, bajo muestra física aprobada por el arquitecto diseñador. Espesor 60 mm.(Tráfico liviano) Norma NTC 2 017. Instalados según modulación y detalle especifico y pliego de condiciones.

B65 Loseta Táctil Estriada LOST-ES 20x20 e=60mm
Loseta táctil estriada (LOST-ES) en concreto 20x20 color gris E: 60 mm, serie 60. Ver ficha U270 del M.E.P. Instalación según detalle especifico y/o según pliego de condiciones.

B58 Adoquín en forma de Cuña gris oscuro e=60mm
Adoquín en concreto. dimensiones 10 cm de altura, 5 cm de altura en el lado opuesto .30 cm de largo, color oscuro pigmentado con agregados de carbón, bajo muestra física aprobada por el arquitecto diseñador. Espesor 60 mm.(Tráfico liviano) Norma NTC 2 017. Instalados según modulación y detalle especifico y pliego de condiciones.

B59 Adoquín en forma de Cuña blanco e=60mm
Adoquín en concreto Blanco. dimensiones 10 cm de altura, 5 cm de altura en el lado opuesto .30 cm de largo, color Claro vaciado con agregados blancos, bajo muestra física aprobada por el arquitecto diseñador. Espesor 60 mm.(Tráfico liviano) Norma NTC 2 017. Instalados según modulación y detalle especifico y pliego de condiciones.

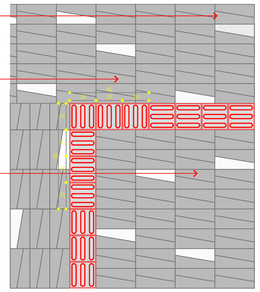

NOTA: en cambios de dirección a 90% se cambia la orientación de las ultimas tres losetas táctiles estriadas.

Planta
Escala 1:20

B22 Base de arena
Base de arena para asiento superficie segmentada tipo adoquines.

B63 Subbase Granular
Capa granular localizada entre la subrasante y la base granular en los pavimentos asfálticos, o para soporte a los pavimentos de concreto hidráulico. Compactada con una densidad seca máxima referida al proctor modificado del 100%. Se debe seguir lo dispuesto en el Artículo 320 del Instituto Nacional de Vias INVIAS, año 2013; los materiales que se utilicen como base granular deben cumplir con las granulometrias de los gráficos (INVIAS SBG-1 / INVIAS SBG-2), según recomendación de GEOTECNIA y pliego de condiciones.

B61 Suelo de mejoramiento
Suelo de mejoramiento para reemplazo de superficie vegetal y soporte de sub base granular. Espesor, densidad y capacidad portante según estudio de suelos y pliego de condiciones.

D5 Manto Geotextil Tejido
Manto impermeabilizante de 3mm de espesor elaborado con tela de poliester tejida traslapada. Aplicación en doble capa, traslapo, remates y demás prerrequisitos obligados según diseño hidráulico, recomendaciones del fabricante y de acuerdo a especificaciones generales dadas en pliego de condiciones.

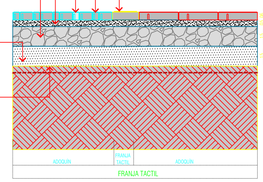

Sección
Escala 1:20

DET P12C | X-XX | Franja táctil + Desvio

B65 Loseta Táctil Estriada LOST-ES 20x20 e=60mm
Loseta táctil estriada (LOST-ES) en concreto 20x20 color gris E: 60 mm, serie 60. Ver ficha U270 del M.E.P. Instalación según detalle especifico y/o según pliego de condiciones.

B58 Adoquín en forma de Cuña gris oscuro e=60mm
Adoquín en concreto. dimensiones 10 cm de altura, 5 cm de altura en el lado opuesto .30 cm de largo, color oscuro pigmentado con agregados de carbón, bajo muestra física aprobada por el arquitecto diseñador. Espesor 60 mm.(Tráfico liviano) Norma NTC 2 017. Instalados según modulación y detalle especifico y pliego de condiciones.

B59 Adoquín en forma de Cuña blanco e=60mm
Adoquín en concreto Blanco. dimensiones 10 cm de altura, 5 cm de altura en el lado opuesto .30 cm de largo, color Claro vaciado con agregados blancos, bajo muestra física aprobada por el arquitecto diseñador. Espesor 60 mm.(Tráfico liviano) Norma NTC 2 017. Instalados según modulación y detalle especifico y pliego de condiciones.

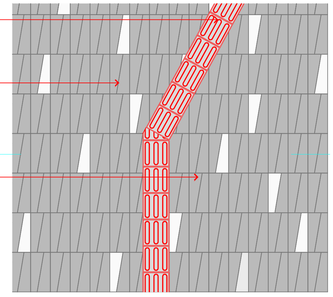

NOTA: en cambios de dirección menores a 90% no es necesario cambiar la orientación de la loseta táctil.

Planta
Escala 1:20

B22 Base de arena
Base de arena para asiento superficie segmentada tipo adoquines.

B63 Subbase Granular
Capa granular localizada entre la subrasante y la base granular en los pavimentos asfálticos, o para soporte a los pavimentos de concreto hidráulico. Compactada con una densidad seca máxima referida al proctor modificado del 100%. Se debe seguir lo dispuesto en el Artículo 320 del Instituto Nacional de Vias INVIAS, año 2013; los materiales que se utilicen como base granular deben cumplir con las granulometrias de los gráficos (INVIAS SBG-1 / INVIAS SBG-2), según recomendación de GEOTECNIA y pliego de condiciones.

B61 Suelo de mejoramiento
Suelo de mejoramiento para reemplazo de superficie vegetal y soporte de sub base granular. Espesor, densidad y capacidad portante según estudio de suelos y pliego de condiciones.

D5 Manto Geotextil Tejido
Manto impermeabilizante de 3mm de espesor elaborado con tela de poliester tejida traslapada. Aplicación en doble capa, traslapo, remates y demás prerrequisitos obligados según diseño hidráulico, recomendaciones del fabricante y de acuerdo a especificaciones generales dadas en pliego de condiciones.

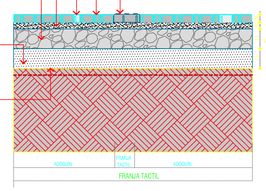

Sección
Escala 1:20

DET P12D | X-XX | Franja táctil en Rebaje

B65 Loseta Táctil Estriada LOST-ES 20x20 e=60mm
Loseta táctil estriada (LOST-ES) en concreto 20x20 color gris E: 60 mm, serie 60. Ver ficha U270 del M.E.P. Instalación según detalle especifico y/o según pliego de condiciones.

B64 Loseta táctil alerta LOST-AL 20x20 e=60mm
Loseta táctil alerta (LOST-AL) en concreto 20x20 color gris 60 mm, serie 60. Ver ficha U270 del M.E.P. Instalación según detalle especifico y/o según pliego de condiciones.

B58 Adoquín en forma de Cuña gris oscuro e=60mm
Adoquín en concreto. dimensiones 10 cm de altura, 5 cm de altura en el lado opuesto .30 cm de largo, color oscuro pigmentado con agregados de carbón, bajo muestra física aprobada por el arquitecto diseñador. Espesor 60 mm.(Tráfico liviano) Norma NTC 2 017. Instalados según modulación y detalle especifico y pliego de condiciones.

B59 Adoquín en forma de Cuña blanco e=60mm
Adoquín en concreto Blanco. dimensiones 10 cm de altura, 5 cm de altura en el lado opuesto .30 cm de largo, color Claro vaciado con agregados blancos, bajo muestra física aprobada por el arquitecto diseñador. Espesor 60 mm.(Tráfico liviano) Norma NTC 2 017. Instalados según modulación y detalle especifico y pliego de condiciones.

B74 Bordillo Rectangular Recto BOREC 150-800
Prefabricado en concreto correspondiente a la ficha U50, del MEP. (Confinamiento). Instalación según detalle especifico y/o según pliego de condiciones.

B72 Bordillo para Rebaje BOREB 350/450 - 800
Prefabricado en concreto correspondiente a la ficha U160, del MEP. (Confinamiento). Instalación según detalle especifico y/o según pliego de condiciones.

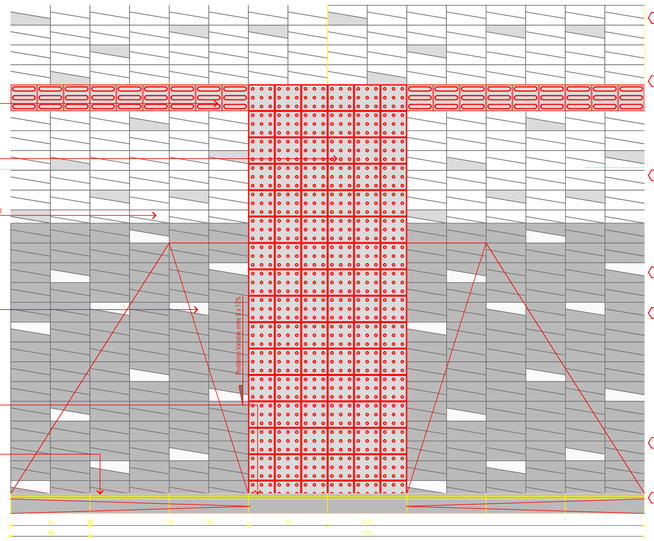

NOTA: La loseta táctil de alerta será usada para la indicación de rebajes, interrumpiendo la secuencia de las losetas táctiles estriadas.

Planta
Escala 1:20

B64 Loseta táctil alerta LOST-AL 20x20 e=60mm
Loseta táctil alerta (LOST-AL) en concreto 20x20 color gris 60 mm, serie 60. Ver ficha U270 del M.E.P. Instalación según detalle especifico y/o según pliego de condiciones.

B58 Adoquín en forma de Cuña gris oscuro e=60mm
Adoquín en concreto. dimensiones 10 cm de altura, 5 cm de altura en el lado opuesto .30 cm de largo, color oscuro pigmentado con agregados de carbón, bajo muestra física aprobada por el arquitecto diseñador. Espesor 60 mm.(Tráfico liviano) Norma NTC 2 017. Instalados según modulación y detalle especifico y pliego de condiciones.

B59 Adoquín en forma de Cuña blanco e=60mm
Adoquín en concreto Blanco. dimensiones 10 cm de altura, 5 cm de altura en el lado opuesto .30 cm de largo, color Claro vaciado con agregados blancos, bajo muestra física aprobada por el arquitecto diseñador. Espesor 60 mm.(Tráfico liviano) Norma NTC 2 017. Instalados según modulación y detalle especifico y pliego de condiciones.

B22 Base de arena
Base de arena para asiento superficie segmentada tipo adoquines.

B63 Subbase Granular
Capa granular localizada entre la subrasante y la base granular en los pavimentos asfálticos, o para soporte a los pavimentos de concreto hidráulico. Compactada con una densidad seca máxima referida al proctor modificado del 100%. Se debe seguir lo dispuesto en el Artículo 320 del Instituto Nacional de Vias INVIAS, año 2013; los materiales que se utilicen como base granular deben cumplir con las granulometrias de los gráficos (INVIAS SBG-1 / INVIAS SBG-2), según recomendación de GEOTECNIA y pliego de condiciones.

B61 Suelo de mejoramiento
Suelo de mejoramiento para reemplazo de superficie vegetal y soporte de sub base granular. Espesor, densidad y capacidad portante según estudio de suelos y pliego de condiciones.

D5 Manto Geotextil Tejido
Manto impermeabilizante de 3mm de espesor elaborado con tela de poliester tejida traslapada. Aplicación en doble capa, traslapo, remates y demás prerrequisitos obligados según diseño hidráulico, recomendaciones del fabricante y de acuerdo a especificaciones generales dadas en pliego de condiciones.

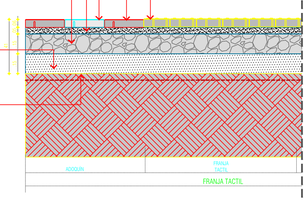

Sección
Escala 1:20

Findeter
Financiera del Desarrollo

coldeportes

Alcaldía de Galapa

OBJETO
ESTUDIOS Y DISEÑOS DEFINITIVOS PARA LA CONSTRUCCIÓN DE PARQUES BÁSICOS DEPORTIVOS EN URBANIZACIONES DONDE SE DESARROLLA EL PROGRAMA DE 100.000 VIVIENDAS - ZONA NORTE GRUPO 1

TÍTULO DE PARQUE CENTRAL
Galapa

NOTAS:

1. LA INFORMACIÓN CONTENIDA EN ESTE PLANO ES ARQUITECTÓNICA Y EN ARQUITECTÓNICA GENERAL LAS ESPECIFICACIONES, TECNICAS ESTRUCTURALES Y CONSTRUCTIVAS DEBEN VERIFICARSE EN LOS PLANOS DE DETALLES ARQUITECTÓNICOS A FIN DE CONOCER LAS VARIABLES TÉCNICAS REPRESENTADAS, DIA CADA INCONSISTENCIA DE ESTA ACTIVIDAD EN LA VERIFICACIÓN CONTRATO DE DISEÑO PARA CON RESPECTO A ESTE PLANO DEBE CONSULTARSE CON EL ARQUITECTO

2. LA RESPONSABILIDAD DEL DISEÑO DEBAJO DE LOS ELEMENTOS NO ESTRUCTURALES RECAE EN LOS PROFESIONALES ENCARGADOS DE ELABORAR LOS DIFERENTES DISEÑOS PARTICULARES. EL RESPONSABLE DEL SUPERVISOR TÉCNICO EL APROBAR ELIMINAR ELEMENTOS NO ESTRUCTURALES QUE DEBAJO DE LA EDIFICACIÓN ESTÉ PARA DESTINADA CARACTERÍSTICAS DE COMPATIBILIDAD DE DESPIERTO ESPECIFICADO (MURALES ELÉCTRICOS, ETC.)

3. LOS MUROS Y LOS ELEMENTOS NO ESTRUCTURALES DEL EDIFICIO DEBEN DISEÑARSE DE LA ESTRUCTURA DISEÑADA Y DE LOS DETALLES DIBUJADOS POR EL ARQUITECTO DEMÁS NECESIDADES DEL CONTRATISTA, EL CONSTRUCTOR Y EL SUPERVISOR TÉCNICO DE LA OBRA, QUIENES DEBEN CONSULTAR CON EL ARQUITECTO DISEÑADOR LAS SOLUCIONES PARA ESTA ADOPTAR A FIN DE EVITAR DEFECTOS EN LA CALIDAD DEL PRODUCTO REFLEJO Y LOS DEL ACABADO DE LOS ARQUITECTONICO INTERNOS DE FACHADA, ASÍ COMO LOS DE OTROS ELEMENTOS NO ESTRUCTURALES DE DECORACIÓN, DEBEN SER PROPORCIONADOS POR EL INGENIERO CALCULISTA DE LA OBRA, A FIN DE EVITAR DAÑOS A FABRICANTES.

4. ES RESPONSABILIDAD DE LOS INTERMEDIOS DISEÑADORES, DE LA SUPERVISIÓN TÉCNICA, DE LOS PROVEEDORES, FABRICANTES E INSTALADORES DE ELEMENTOS ESTRUCTURALES EN EL PROYECTO, INFORMAR TAL ARQUITECTO DISEÑADOR DE LA INFORMACIÓN NECESARIA PARA DEFINIR LA CONDICIÓN DE LOS CASEROS, EN PARTICULAR, AQUELLAS QUE PUEDA AFECTAR EL DESEMPEÑO DE LOS ELEMENTOS DISEÑADOS POR ESTOS. (MURALLA, ETC.) ES DE LA MÁS ALTA INFORMACIÓN REQUERIDA AL MOMENTO DE LA CONSTRUCCIÓN DEL EDIFICIO DEBERÁ SER CONFRONTADA CON EL INGENIERO CALCULISTA.

5. CORRESPONDE LOS BORDES DE LOSA DE LOS PLANOS ARQUITECTÓNICOS Y LOS BORDES DE LOSA DE LOS PLANOS ESTRUCTURALES. PARA LA EJECUCIÓN DE LA OBRA DEBERÁ SER ARQUITECTÓNICOS INFORMAR A LOS ARQUITECTOS DE LAS DIMENSIONES Y POSIBLES MODIFICACIONES.

6. CORRESPONDE DETALLES Y DIMENSIONADOS DE ESCALERAS CON PLANOS ESTRUCTURALES.

7. EN TODOS LOS CASOS LAS DIMENSIONES O MODIFICACIONES ENTRE PLANOS ARQUITECTÓNICOS Y DE OTRAS DISCIPLINAS DEBERÁN SER CONSULTADAS CON EL ARQUITECTO.

8. NO TOMAR MEDIDAS DIRECTAMENTE SOBRE EL PLANO.

9. LAS MEDIDAS DEL PLANO SON EN ORIGINAL MUGAL DE VERIFICAR Y CONFRONTAR MEDIDAS EN OBRA.

10. NOTIFICAR MODIFICACIONES A LOS PLANOS SIN LA AUTORIZACIÓN DEL ARQUITECTO.

11. LA INFORMACIÓN DE LOS PLANOS ARQUITECTÓNICOS PREVALECEN SOBRE LOS DEMÁS PLANOS TÉCNICOS.

12. ESTE PLANO ANULA A LOS ANTERIORES A LA FECHA.

CONSULTOR:
CE ARQUITECTURA Y PROYECTOS
CE ARQUITECTURA Y PROYECTOS S.A.S.
NIT: 830.136.964-1
CALLE 76 N° 51-B
BARRANQUILLA
ATLÁNTICO
TEL: 3 56 36 44
CELULAR: 3 15 78 00 11
CORREO: CE.ARQUITECTURA@HOTMAIL.COM
REPRESENTANTE LEGAL: ARQ. JAIME EDUARDO CABAL MEJIA
CC. 72.215.000

VISTO BUENO DIRECTOR DE CONSULTORIA:
JORGE EMILIO BUITRAGO GUTIERREZ
MAT: A05102004-73139613 ANT

VISTO BUENO ESPECIALISTA:
JAIME EDUARDO CABAL MEJIA
MAT: A05200203- 9417360 ANT

DISEÑO:
Arq. Jaime Eduardo Cabal
Arq. Jorge E. Buitrago G.

Arq. Jamie Ng
Arq. Teresa Tognetti
Arq. Carolina Giraldo
Arq. David Carmona
Arq. Carlos Palacio
Arq. Angélica Lopez
Arq. Vanesa Gonzalez
Arq. Sara Chinchilla

INTERVENTOR:
CONSORCIO INTERVENTOR PARQUES URBANOS

VISTO BUENO DIRECTOR DE INTERVENTORIA:
ARQ. OSCAR CUARTAS DUARTE
MAT: 05200-23485

VISTO BUENO ESPECIALISTA INTERVENTORIA:
ARQ. JOSE FERNANDO PASCHAL
MAT: 76100-68385

OBSERVACIONES:

MODIFICACIONES:	FECHA (DD/MM/AA):

FECHA DE IMPRESIÓN:
00-00-00

ARCHIVO:
PRO-GAL-DET-004P.dwg

CONTENE:
Detalle de franja táctil.

ESCALA: 1:20
CONSECUTIVO: 06/13