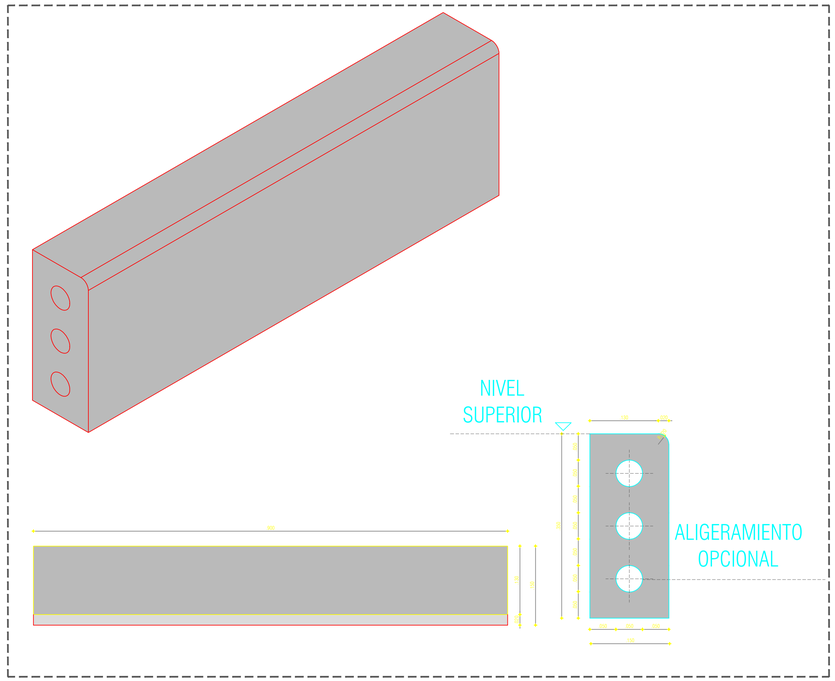

B66 Bordillo rectangular recto BOREC 250-800

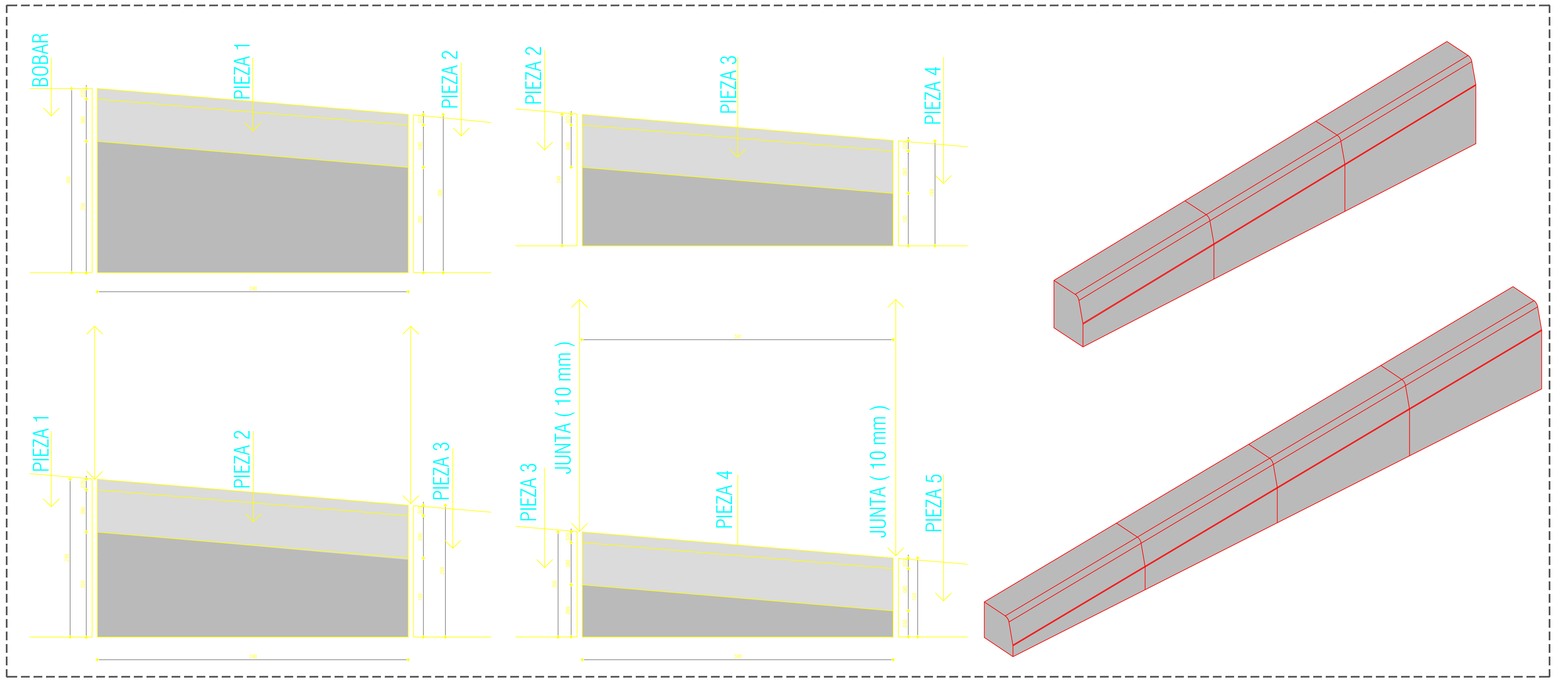

B72 Bordillo para Rebaje BOREB 350/450 - 800

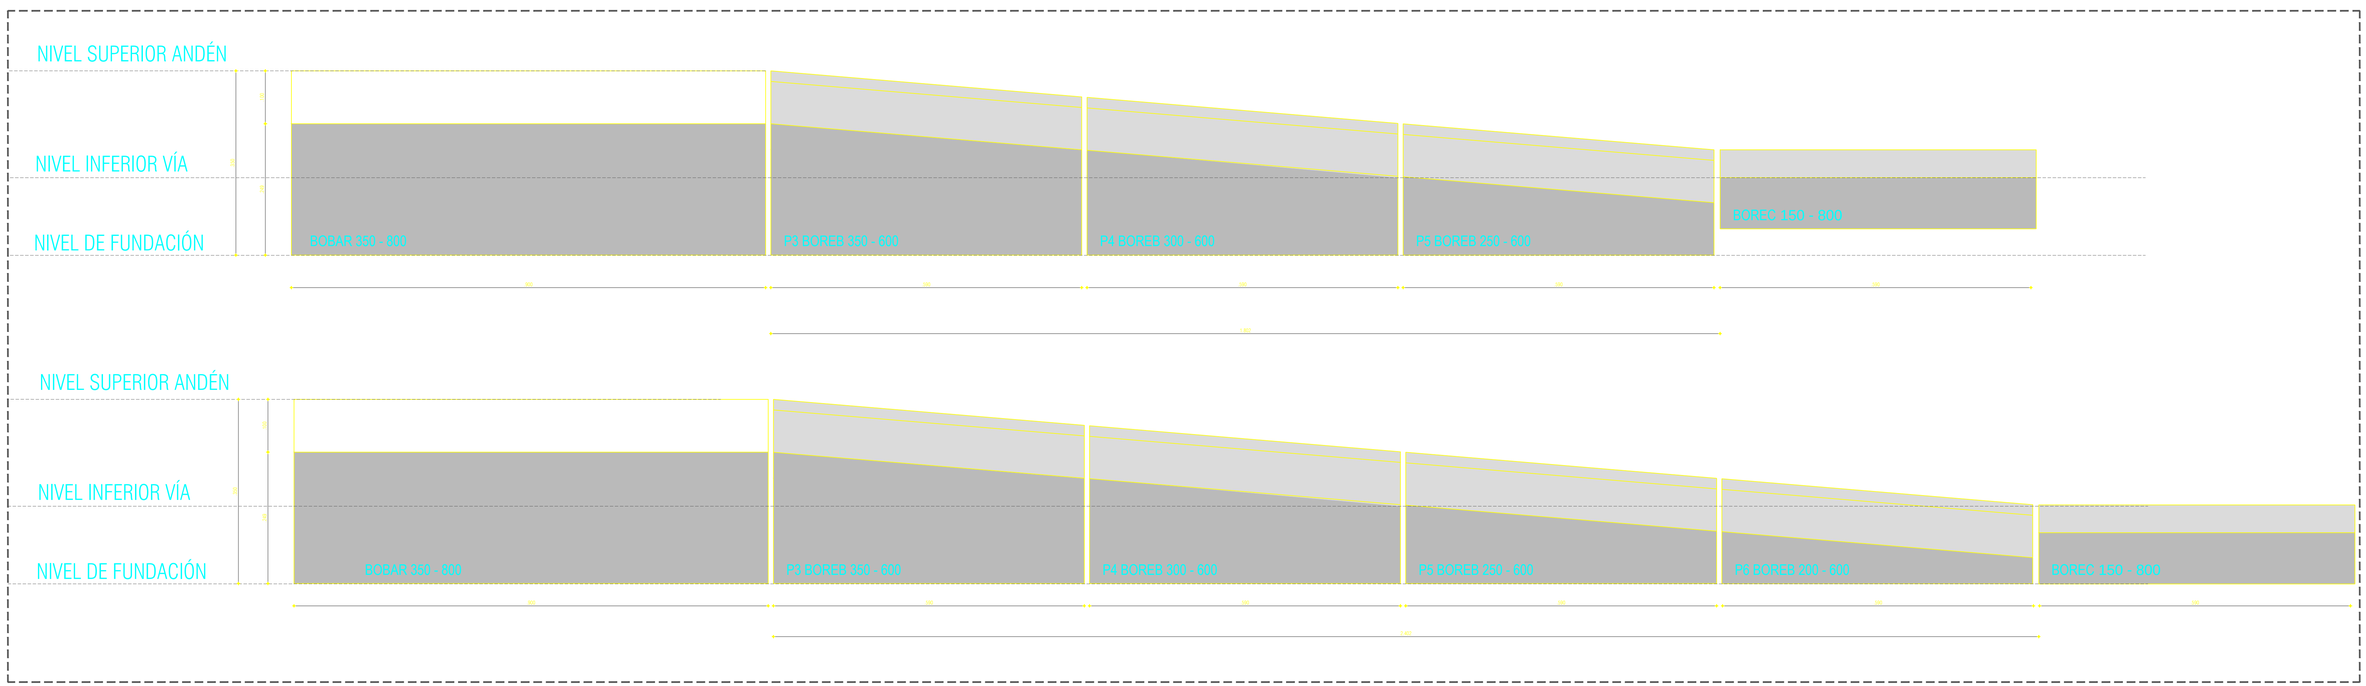

Findeter
Financiera del Desarrollo
coldeportes
Alcaldía de Galapa

OBJETO
ESTUDIOS Y DISEÑOS DEFINITIVOS PARA LA CONSTRUCCIÓN DE PARQUES INCIDIO DEPORTIVOS EN URBANIZACIONES DONDE SE DESARROLLA EL PROGRAMA DE 100.000 VIVIENDAS - ZONA NORTE GRUPO 1

PARQUE INCIDIO DEPORTIVO
Galapa

NOTAS:
1. LA INFORMACIÓN CONTENIDA EN ESTE PLANO ES ARQUITECTÓNICA Y DE CARÁCTER GENERAL. LAS ESPECIFICACIONES, TOLERANCIAS ESTRUCTURALES Y CONSTRUCTIVAS, DEBEN VERIFICARSE EN LOS PLANOS DE DETALLES ARQUITECTÓNICOS Y EN LOS PLANOS DE LOS ARQUITECTOS DISEÑADORES ESTRUCTURALES. CUALQUIER INCONSISTENCIA QUE SE ENCUENTRE EN LA INFORMACIÓN CONTENIDA EN ESTOS PLANOS DEBE REPORTARSE A LOS PLANO DISEÑADORES TANTO EN EL ARQUITECTO.

2. LA RESPONSABILIDAD DEL DISEÑO SÓLIDO DE LOS ELEMENTOS NO ESTRUCTURALES RECAE EN LOS PROFESIONALES BAJO SU DIRECCIÓN QUE ELABORAN LOS DIFERENTES DISEÑOS PARTICULARES. ESTA RESPONSABILIDAD NO SUPERVISOR TÉCNICO EL SERVICIO QUE EL FUNDADO NO ESTÁ ESTABLECIDO DE LA ESTRUCTURA EN LA EDIFICACIÓN ATENTAMENTE ESTÁN DEL CONCEPTO DE DUMAR EL ÁREA DE DISEÑO NO CONTENIDO DEBIDAMENTE EN 3.2.1.4.4.1 DE LA NSR 10.

3. LOS MUROS Y LOS ELEMENTOS NO ESTRUCTURALES DEL EDIFICIO DEBEN ADEMÁS DE LA ESTRUCTURA EN ESTAS CONFORMADA, LOS DETALLES DESCRIPTOS POR EL ARQUITECTO DEBEN INCLUIDOS POR EL CONTRATISTA EL CONSTRUCTOR Y EL SUPERVISOR TÉCNICO DE LA OBRA. CUENTAS CONSIDERARSE CON LA MÁXIMA DEFORMACIÓN LAS DILIGENCIA TRALLA A ADOPTAR A FIN DE EVITAR EL CON ESTA DEFORMACIÓN, LA CALIDAD DEL REVESTIMIENTO DE LOS MUROS DEL EDIFICIO TALES COMO PINTURA, ESTUCO, CERÁMICA, ETC.

4. LOS ELEMENTOS NO ESTRUCTURALES EN GENERAL DEBEN CONSIDERARSE POR EL INGENIERO ESTRUCTURAL CONTRA LA ACCIÓN DE LOS SISMOS.

5. LA RESPONSABILIDAD DE LOS DIFERENTES DISEÑOS DEL DE LA SUPERVISOR TÉCNICO DE LOS PROVEEDORES, FABRICANTES E INSTALADORES DE LOS ELEMENTOS ESTÁ DEBIDAMENTE DELEGADA DE LA MEMORIA DE ARQUITECTO. ESTA DELEGACIÓN LA MEMORIA DEBE ADEMÁS HACER LA COORDINACIÓN DE LOS DISEÑOS EN PRÓXIMO DE LOS ELEMENTOS NO ESTRUCTURALES DESCRIPTOS DE LOS ELEMENTOS INTERNOS POR ESTOS. ORIAN BIC. A.S.E. DE LA NSR 10 LA INFORMACIÓN REFERENTE AL DOMINIO DE LA ESTRUCTURA DEL EDIFICIO DEBERÁ SER COORDINADA CON EL INGENIERO CALCULISTA.

6. COMPROBAR LOS BORDES DE LOSA DE LOS PLANOS ARQUITECTÓNICOS ADEMÁS SOMOS DE LOS LOS PLANOS ESTRUCTURALES PARA LA LOCACIÓN DE LA OBRA (PARAMUNI). ANTES ESTRICTOS, INFORMAR A LOS ARQUITECTOS DE LAS DIFERENCIAS Y POSIBLE MODIFICACIONES.

7. COMPROBAR DETALLES Y ESPECIFICACIONES DE ESCALERAS CON PLANOS ESTRUCTURALES.

8. EN TODOS LOS CASOS LAS DIFERENCIAS O MODIFICACIONES ENTRE LA INFORMACIÓN ESTRUCTURAL Y LOS DISEÑOS DEBERÁN SER CONSULTADAS CON LOS ARQUITECTOS.

9. NO TOMAR MEDIDAS DIRECTAMENTE SOBRE EL PLANO.

10. LAS MEDIDAS DEL PLANO SON EN OBRA NEGRA.

11. VERIFICAR Y CONFIRMAR MEDIDAS EN OBRA.

12. NO HACER MODIFICACIONES A ESTE PLANO SIN LA AUTORIZACIÓN DEL ARQUITECTO.

13. LA INFORMACIÓN DE LOS PLANOS ARQUITECTÓNICOS PREVALECEN SOBRE LOS DEMÁS PLANOS TÉCNICOS.

14. ESTE PLANO ANULA LOS ANTERIORES A LA FECHA.

CONSULTOR:
CE ARQUITECTURA Y TRABAJO

VISTO BUENO DIRECTOR DE CONSULTORÍA:
JORGE EMILIO BUITRAGO GUTIÉRREZ
MAT: A0510000-71373613 ANT.

VISTO BUENO ESPECIALISTA:
JAIME EDUARDO CABAL DE JÁ
MAT: A0520000-84476362 ANT.

DISEÑO: Arq. Jaime Eduardo Cabal
Arq. Jorge E. Buitrago G.
Arq. Jamie Ng
Arq. Teresa Tognetti
Arq. Carolina Giraldo
Arq. David Camona
Arq. Carlos Palacio
Arq. Angélica López
Arq. Vanesa González
Arq. Sara Chinchilla

INTERVENTOR:
CONSORCIO INTERVENTOR PARQUES URBANOS

VISTO BUENO DIRECTOR DE INTERVENTORÍA:
ARQ. OSCAR CUARTAS DUARTE
MAT: 05700-36385

VISTO BUENO ESPECIALISTA INTERVENTORÍA:
ARQ. JOSÉ FERNANDO PASCHU
MAT: 15700-36385

OBSERVACIONES:

MODIFICACIONES:	FECHA (DD/MM/AA)

FECHA DE IMPRESIÓN:
DD/MM/AA

ARCHIVO:
PPD-GAL-DET-004P.dwg

CONTENE:
Detalle de Bordillo para rebaje BOREB 350/450 - 800
Detalle de Bordillo rectangular recto BOREC 250-800

ESCALA:	CONSECUTIVO:
1:5	13/13