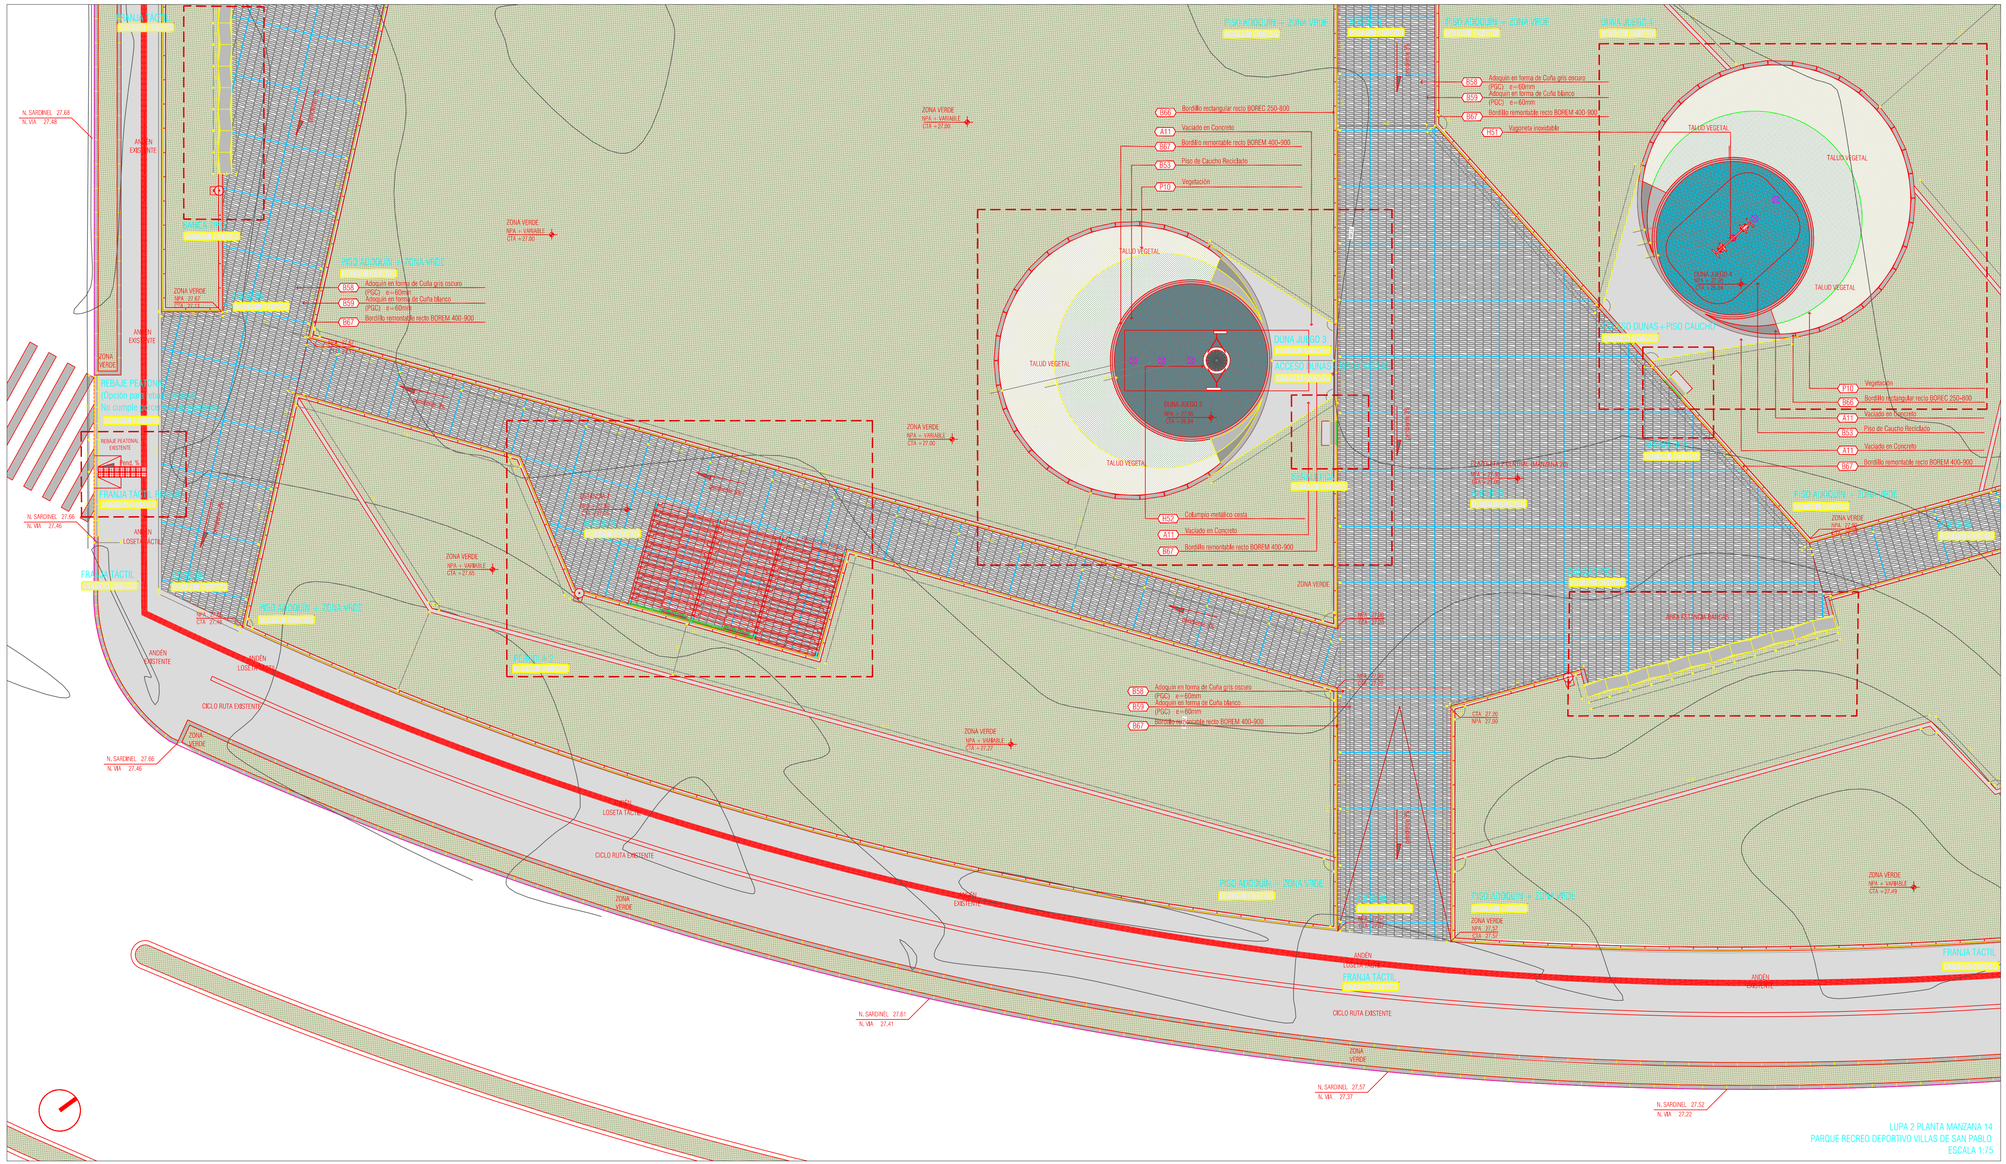

LUPA 2 PLANTA MANZANA 14
PARQUE RECREO DEPORTIVO VILLAS DE SAN PABLO
ESCALA 1:75

A. ESTRUCTURA Y VACIADOS

A11 Vaciado en Concreto
Vaciado en concreto, reforzado según diseño estructural, dimensiones y acabado según detalle específico y según plingo de condiciones.

CN2 Vaciado en Concreto acabado liso
Piso de hormigón H25 o de resistencia superior, reforzada con malla metálica especificada según planos estructurales, con barrera de vapor de film de polietileno 200 micr sobre 30 cm de suelo seleccionado apisonado debidamente, acabado liso según detalle específico y según plingo de condiciones. El espesor de curtas será de 8mm. de tipo polvoriento de un componente GRAVI CX 2011 o simil.

B. PISOS

B2 Piso en Tierra negra y capa vegetal
Piso en capa vegetal compuesto de tierra negra arena de pega gruesa, abono orgánico y cal agrícola en proporción 3:1:1:0.5 respectivamente, usado ocasionalmente de jardinería permanente o menores a 3 días.

BS1 Pavimento en Adoleta para Tráfico Peatonal
Superficie para tráfico peatonal a base de concreto asfáltico tipo flexible MDC-19 de 1400 MPa, única a la base granular con la aplicación de un sello de arena asfalto de 10 mm de espesor de rompimiento lento tipo CSS-1. Se debe seguir lo ciñiguiento en el Artículo 435. "Riego de Imprimación" del Instituto Nacional de Vías – INVIAS año 2013. Espesor según recomendación de GEOTECNIA y plingo de condiciones.

BS2 Pavimento en Granulosometría Discontinua para Tráfico Peatonal
Superficie en concreto para tránsito peatonal de alta personalidad, con resistencia a la FLEXOTRACCIÓN de 4.0 MPa. Diseñado con una mezcla especial de agregado grueso, materiales cementantes, agua y aditivos. Densidad de agregado ⌀ 30 Kg m3. Porcentaje de vacíos entre el 15 % y 35 %. Usado para aplicaciones en superficies de concreto que requieren de un diseño que permita la infiltración de la precipitación y otros fluentes, reducendo la escorrentía superficial de un sitio. Recomendación de agregado según GEOTECNIA y plingo de condiciones.

BS5 Adoquin en forma de Cuña gris oscuro (PGC) e=60mm
Adoquin en concretos, dimensiones: 10 cm de altura, 5 cm de altura en el lado opuesto. 20 cm de largo, color oscuro pigmentado con agregados de carbón, tapa monitrá fisica aprobada por el arquitecto diseñador. Espesor 60 mm.(Tráfico liviano) Norma NTC 2 017. Instalados según modulación y detalle específico y plingo de condiciones.

BS9 Adoquin en forma de Cuña blanco (PGC) e=60mm
Adoquin en concretos Blanco. dimensiones: 10 cm de altura, 5 cm de altura en el lado opuesto. 20 cm de largo, color Claro variado con agregados blancos, tapa monitrá fisica aprobada por el arquitecto diseñador. Espesor 60 mm.(Tráfico liviano) Norma NTC 2 017. Instalados según modulación y detalle específico y plingo de condiciones.

BS3 Piso de mortero
Piso en mortero, concreto reforzado, espesor según detalle específico, acabado con endurecedor de piso tipo rockrap o equivalente, terminado antideslizante, vaciado en placas cortadas con cortadora para concreto, tratamiento de juntas de contracción en Sellaloo o equivalente. «Inicio de acabado liso bdeol ilt acurrito a detalle específico y según plingo de condiciones.

BS4 Losera tactil alerta (CST-E: 20x20 e =60mm
Losera tactil alerta (CST-E) en concreto 20x20 color gris 60 mm, serie 60, Ver ficha 12/70 del M.I.P. Instalación según detalle específico y/o según plingo de condiciones.

BS5 Losera Tactil Entrada (CST-E)(20x20 e=60mm
Losera tactil entrada (LOST-E) en concreto 20x20 color gris. E 60 mm, serie 60, Ver ficha 12/70 del M.I.P. Instalación según detalle específico y/o según plingo de condiciones.

BS6 Bordillo rectangular recto BOREC 250-800
Prefabricado en concreto correspondiente a la ficha U40 del MIP. Unidens. Instalación según detalle específico y/o según plingo de condiciones.

BS7 Bordillo remontable recto BOREM 400-900
Prefabricado en concreto correspondiente a la ficha U40 del MIP. Unidens. Instalación según detalle específico y/o según plingo de condiciones.

BS8 Bordillo para Rebaje BOREB 350-450 – 800
Prefabricado en concreto correspondiente a la ficha U10. del MIP. Confinamiento. Instalación según unidad de obra y/o según plingo de condiciones.

BS9 Bordillo Barrera Recto BOBAR 350 – 800
Prefabricado en concreto correspondiente a la ficha U10. del MIP. Confinamiento. Instalación según unidad de obra y/o según plingo de condiciones.

BS10 Bloque de Empradizado
Elemento en concreto o tipo plástico de ferrocemento plástico denso (ESPM-AD-0000-0000-0000