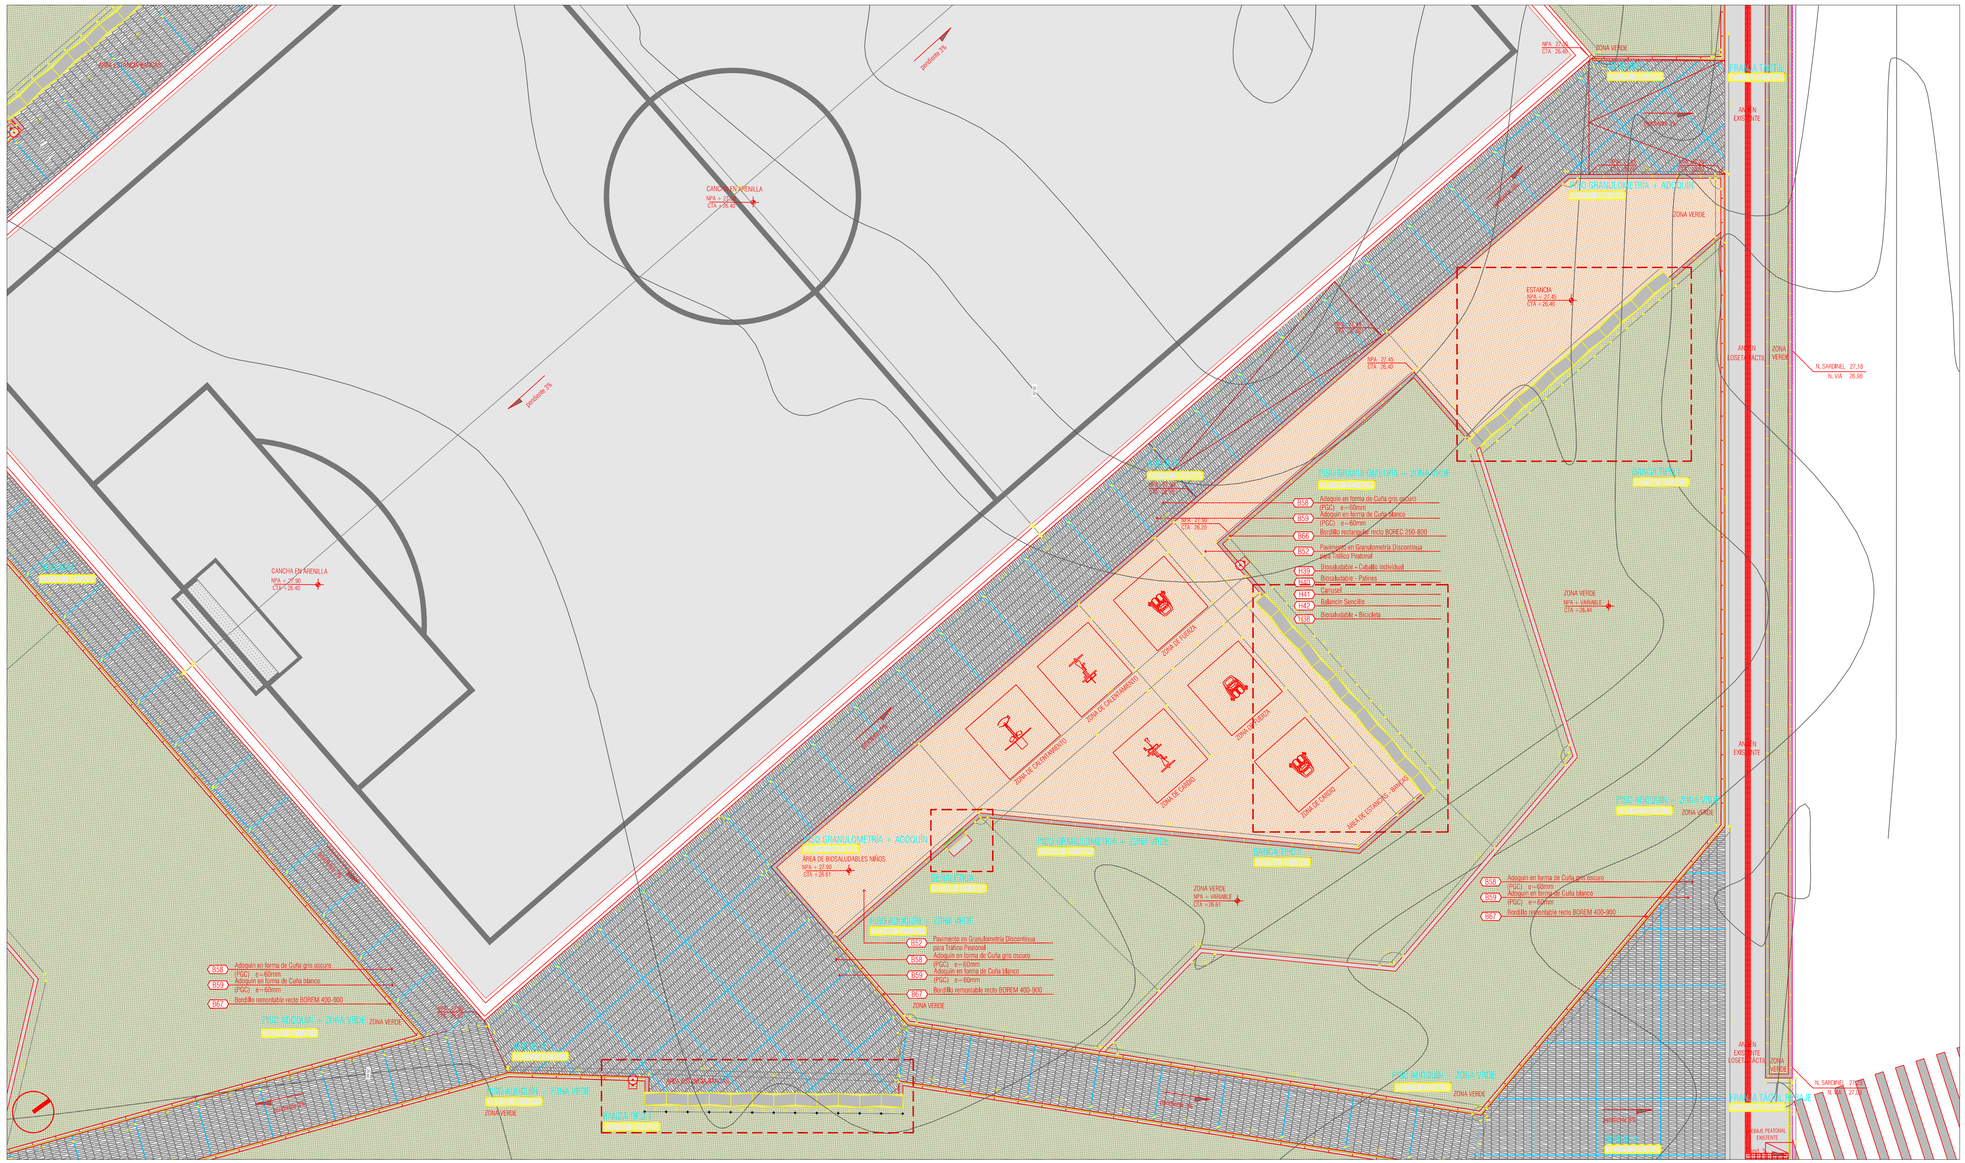
CANCHA EN ARENILLA
NPA = 27.90
CTA = 26.40
CANCHA EN ARENILLA
NPA = 27.90
CTA = 26.40
pendiente 2%
pendiente 2%
ZONA VERDE
NPA = 27.45
CTA = 26.40
PISO GRANULOMETRIA + ADOQUIN
ESTACIONAMIENTO
ZONA VERDE
ESTANCIA
NPA = 27.45
CTA = 26.40
NPA = 27.45
CTA = 26.40
NPA = 27.45
CTA = 26.40
PISO GRANULOMETRIA + ZONA VERDE
ESTACIONAMIENTO
BANCA TIPO 1
ESTACIONAMIENTO
BS4 Adoquin en forma de Cuña gris oscuro (PGC) e=60mm
BS9 Adoquin en forma de Cuña blanco (PGC) e=60mm
BS6 Bordillo rectangular recto BOREC 250-800
BS2 Pavimento en Granulometría Discontínua para Tráfico Peatonal
BS3 Bicisaludable - Caballo individual
BS5 Bicisaludable - Patines
BM3 Carrusel
BH1 Balancín Sencillo
BH2 Bicisaludable - Bicicleta
ZONA DE FUERZA
ZONA DE CALISTENIA
ZONA DE CARDIO
ZONA DE CARDIO
AREA DE ESTIRAMIENTO - SHAPE
ZONA VERDE
NPA = VARIABLE
CTA = 26.41
PISO GRANULOMETRIA + ADOQUIN
ESTACIONAMIENTO
ZONA VERDE
BS4 Adoquin en forma de Cuña gris oscuro (PGC) e=60mm
BS9 Adoquin en forma de Cuña blanco (PGC) e=60mm
BS7 Bordillo remontable recto BOREM 400-900
PISO GRANULOMETRIA + ZONA VERDE
ESTACIONAMIENTO
ZONA VERDE
AREA DE BICISALUDABLES NIÑOS
NPA = 27.90
CTA = 26.41
BANCA TIPO 1
ESTACIONAMIENTO
ZONA VERDE
NPA = VARIABLE
CTA = 26.41
PISO ADOQUIN + ZONA VERDE
ESTACIONAMIENTO
BS2 Pavimento en Granulometría Discontínua para Tráfico Peatonal
BS4 Adoquin en forma de Cuña gris oscuro (PGC) e=60mm
BS9 Adoquin en forma de Cuña blanco (PGC) e=60mm
BS7 Bordillo remontable recto BOREM 400-900
ZONA VERDE
BS4 Adoquin en forma de Cuña gris oscuro (PGC) e=60mm
BS9 Adoquin en forma de Cuña blanco (PGC) e=60mm
BS7 Bordillo remontable recto BOREM 400-900
BS4 Adoquin en forma de Cuña gris oscuro (PGC) e=60mm
BS9 Adoquin en forma de Cuña blanco (PGC) e=60mm
BS7 Bordillo remontable recto BOREM 400-900
PISO ADOQUIN + ZONA VERDE
ESTACIONAMIENTO
ZONA VERDE