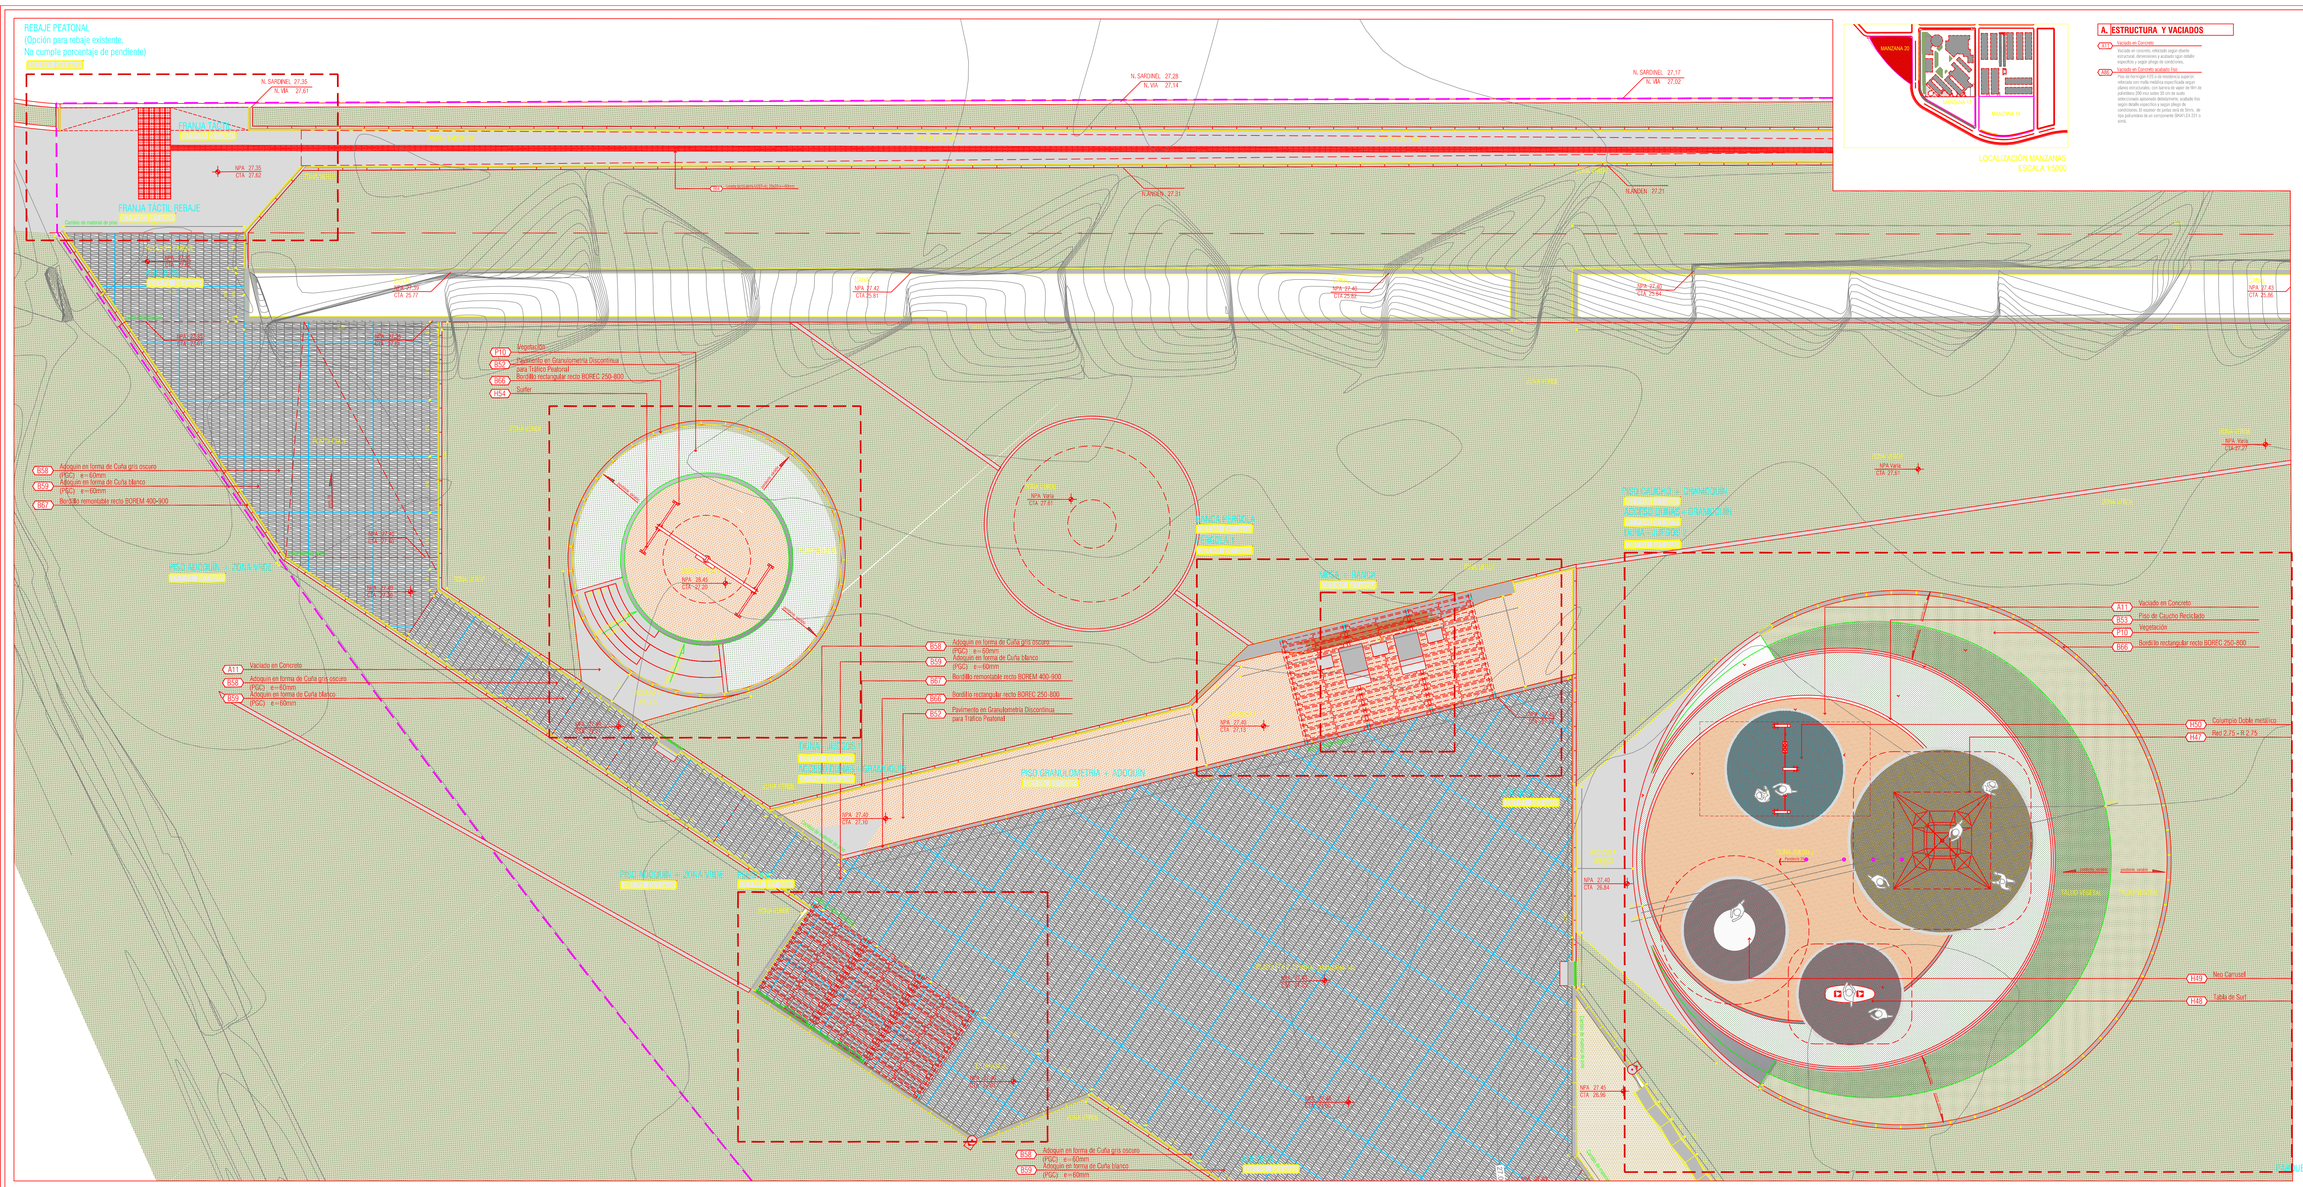

A. ESTRUCTURA Y VACIADOS

A11 Vaciado en Concreto
Vaciado en concreto, reforzado según diseño estructural, dimensiones y acabado según detalle especifico y según pliego de condiciones.

A200 Vaciado en Concreto acabado Frio
Piso de barrotage H25 o de resistencia superior relevado con malla metálica especificada según diseño estructural, con juntas de dilatación de tipo de paladinos 200 mm sobre 35 cm de suelo seleccionado apisonado debidamente, acabado liso según detalle especifico y según pliego de condiciones. El espesor de juntas sera de 5mm. Ej. Paladinos de un componente SIKA FLEX 2A o sim.

B. PISOS

B57 Piso en Tarima maple o caja especial
Piso en caja especial compuesto de tarima maple, arena de grano gruesa, stirene engineer y cal agricola según tiles y concepto de materiales relacionado en el presente permiso de vivienda y diseño.

B173 Pavimento en Adoquín para Tráfico Peatonal
Superficie para tráfico peatonal a base de concreto vibrado de 60 mm de espesor, de forma de cuña, fabricado bajo normas ICONTEC, con acabado en la parte de arriba de un ligero de impermeabilizante, con entrelazo catalítico de mantenimiento leve tipo. UCB, U+, Sa. debe seguir lo dispuesto en el Artículo 420. Riego de impregnación. Ej. Adoquín de Cuña Gris Oscuro PAVIGRES ref.PC-0103. Espesor según recomendación de GOTEDISAN y pliego de condiciones.

B200 Pavimento en Granulometría Discontinua para Tráfico Peatonal
Superficie para tráfico peatonal de ancho variable, con una pendiente máxima de 6.0 ESTABILIZACIÓN DE SUELO MPA. Cemento Portland, material especial de agregado grueso, materiales cementantes, agua y aditivos. Densidad de agregado ≥2.40 kg.m³. Porcentaje de vacíos entre el 15 % y 28 %. Usado para aplicaciones en superficies de concreto que requieren un acabado de alta calidad, mantenimiento de la circulación y otros fuertes, reduciendo la escurrentía superficial de un sitio. Recomendado de agregado según GEOTECNIA y pliego de condiciones.

B202 Adoquín en forma de Cuña gris oscuro (PGC) e= 60mm
Adoquín en concreto. dimensiones: 10 cm de altura, 5 cm de altura en el borde opuesto, 20 cm de largo, color oscuro (ejemplo: con agregados de carbón, cenizas volcánicas o pigmentado con óxido de hierro). Diseñado. Espesor 60 mm). Fabrica Arenera Marina NTC 2 2-7 2. Instalados según modulación y detalle especifico y pliego de condiciones.

B203 Adoquín en forma de Cuña blanco (PGC) e= 60mm
Adoquín en concreto Blanco. dimensiones: 10 cm de altura, 5 cm de altura en el borde opuesto, 20 cm de largo, color Obra vaciado con agregados Blancos. Diseñado. Espesor 60 mm). Fabrica Arenera Marina NTC 2 2-7 2. Instalados según modulación y detalle especifico y pliego de condiciones.

B205 Piso en madera
Piso en madera, concreto vertocado, espesor según detalle especifico, acabado con endurecedor de cuarzo, con juntas de dilatación, juntas de anticontracción, vaciado en placas confinadas con contratrme para concreto, tratamiento de juntas de contracion en Sellador o equivalente - revestido de acabado liso blanco de acerico y detalle especifico y según pliego de condiciones.

B214 Losetá tipo4 alerta LDST-4L 30x30 e=40mm
Losetá tipo4 alerta LDST-4L 30x30 e=40mm concreto gris 60 mm. serie 60. Ver ficha LDTS dati N.F.P. Instalación según detalle especifico y según pliego de condiciones.

B215 Losetá Tipo4 Estriada LDST-E5 30x30 e=40mm
Losetá tipo4 estriada LDST-E5 en concreto 30x30 color gris 60 mm. serie 60. Ver ficha LDTS dati N.F.P. Instalación según detalle especifico y según pliego de condiciones.

B216 Bordillo rectangular recto BOREC 250-800
Instalado en concreto correspondiente a la ficha ceto ref.4MT. Ubicado, Instalación según detalle especifico y según pliego de condiciones.

B217 Bordillo rectangular recto BOREM 400-900
Instalado en concreto correspondiente a la ficha ceto ref.4MT. Ubicado, Instalación según detalle especifico y según pliego de condiciones.

B218 Bordillo para Rampa BOREM 200-900 - 400
Instalado en concreto correspondiente a la ficha ceto. ref.4MT. Curvatrameria. Instalación según detalle especifico y según pliego de condiciones.

B219 Bordillo barrera recto BOREC 300 - 800
Instalado en concreto correspondiente a la ficha ceto. ref.4MT. Curvatrameria. Instalación según detalle particular de orientación y detalle especifico y según pliego de condiciones.

B164 Piso en Especiales
Granitoque ecológico a base de thiocoloranto monocromatico. Ej. Granitoque ecológico de antideslizante de 8.0 x 8 mm (blanco 60% gris). Filler o cemto. Aplicado sobre una superficie plana en fresado y arena compactada y nivelada, trata una capa superficial de 2 to 3 cm de tierra, sin ejecutar para pendientes de pasto. Modulación, dimensiones y acabado según detalle especifico y pliego de condiciones.

H. EQUIPOS Y DISEÑOS ESPECIALES

H117 Red 2.75 x R 2.75
Estructura de parque infantil (3-14 años) Estructura en acero y aluminio, con cuerdas de 5 Mts de 20 mm., Red de cuerda de 2.75 mts de diámetro, con forrada y trenzadas en polipropileno. Tornillería en acero calidad 8.8 DIN 267. ASD-304 A ASD-316. Pieza plástica en nylon y polietileno. Capacidad Máxima: 3 niños. Ref: R x 2.75Galaxy.

H118 Tabla de Surf
Estructura de parque infantil (3-14 años) Estructura en acero galvanizado de 5 Mts de altura, con tubo de plástico. Polipropileno y polietileno. Piezas metálicas: Acero S-235 pintado y tratado. ASD-304, diámetro aproximado 6 Pl. ASB 3000-3 y diámetro aproximado 5 Pl. ASB 1754 x111. Pintura: 1 mano de fondo epoxi y 2 manos de acabado en poliuretano, pulidor: endurecedores y pigmentos, evento de plomo y con alta resistencia a la metemorización. Tornillería: Acero calidad 8.8 DIN267. ASD-304 y cinco galvanizado Capacidad Máxima: 1 niños. Ref: L1x1Galaxy.

H119 Neo Carrusell
Estructura de parque infantil (3-14 años) Estructura en paredes de: Acero S-235 galvanizado y tacado. piezas metálicas en Acero S-235 galvanizado y tacado. piezas metálicas en Acero S-235 galvanizado y tacado. ASD-304 y ASD-316. Tornillería en Acero calidad 8.8 DIN267. ASD-304 y ASD-316. Pintura: 1 mano de fondo epoxi y 2 manos de acabado en poliuretano, pulidor: endurecedores y pigmentos, evento de plomo y con alta resistencia a la metemorización. Capacidad Máxima: 2 niños. Ref: L1x1Galaxy.

H120 Gutter
Estructura de parque infantil (3-14 años) Estructura en Paredes en: Acero S-235 galvanizado. Piezas de plástico en Polipropileno y polietileno. Piezas metálicas en Acero S-235. ASD-304. Tornillería en Acero calidad 8.8 DIN267. ASD-304. Capacidad Máxima: 1 niños. Ref: L1x1Galaxy.

H121 Columpio metálico corto
Estructura de parque infantil (3-14 años) Estructura en paredes en: Acero S-235 galvanizado y tacado. Piezas de plástico en Polipropileno y polietileno. piezas metálicas en Acero S-235 galvanizado y tacado. ASD-304 y ASD-316. Tornillería en Acero calidad 8.8 DIN267. ASD-304 y ASD-316. Pintura: 1 mano de fondo epoxi y 2 manos de acabado en poliuretano, pulidor: endurecedores y pigmentos, evento de plomo y con alta resistencia a la metemorización. Cuerdas de nylon de multifilamento trenzada y recubiertas de polipropileno. Capacidad Máxima: 3 niños. Ref: L1x1Galaxy.
or: A1/A4/Galaxy.

P. VARIOS

P172 Vegetación
Cuadros verdes, cantidad según especificación plano Caja vegetal
Caja vegetal según diseño

B3 Tarima en madera
Tarimas de madera generalmente tres metas con por lo menos de tres metas de 50 % de espesores, con un ancho de 80 % de la longitud del 50% en baja densidad. Comparcado en poroso 100%. Caja vegetal según diseño de paisajismo. Fenólente madera para tratamiento de tatuda de 100 %. Confinamiento según diseño especifico. recomendaciones de geotecnia y pliego de condiciones.

Findeter Financiera del Desarrollo
caldeportes
ALCALDÍA DE BARRANQUILLA
DISTRITO DE CIENCIA, TECNOLOGÍA E INNOVACIÓN

OBJETO:
ESTUDIOS Y DISEÑOS DEFINITIVOS PARA LA CONSTRUCCIÓN DE PARQUES RECREO DEPORTIVOS EN LA CIUDAD DE BARRANQUILLA, DESARROLLO EL PROGRAMA DE VIVIENDA VIVENDA - ZONA NORTE GRUPO 1

Villas de San Pablo

NOTAS:
LA INFORMACIÓN CONTENIDA EN ESTE PLANO ES EXCLUSIVAMENTE LA GRAFICA GENERAL, LAS DIMENSIONES, NIVELES, ESPECIFICACIONES, ACABADOS Y DETALLES DEBEN SER CONSULTADOS EN LOS PLANOS DE ARQUITECTURA, DISEÑO ACABADOS, DISEÑO ARQUITECTONICO, DISEÑO ESTRUCTURAL, DISEÑO ELÉCTRICO, DISEÑO HIDROSANITARIO, DISEÑO DE GAS, DISEÑO DE ESTABILIDAD, DISEÑO DE ESTABILIDAD, DISEÑO DE ESTABILIDAD