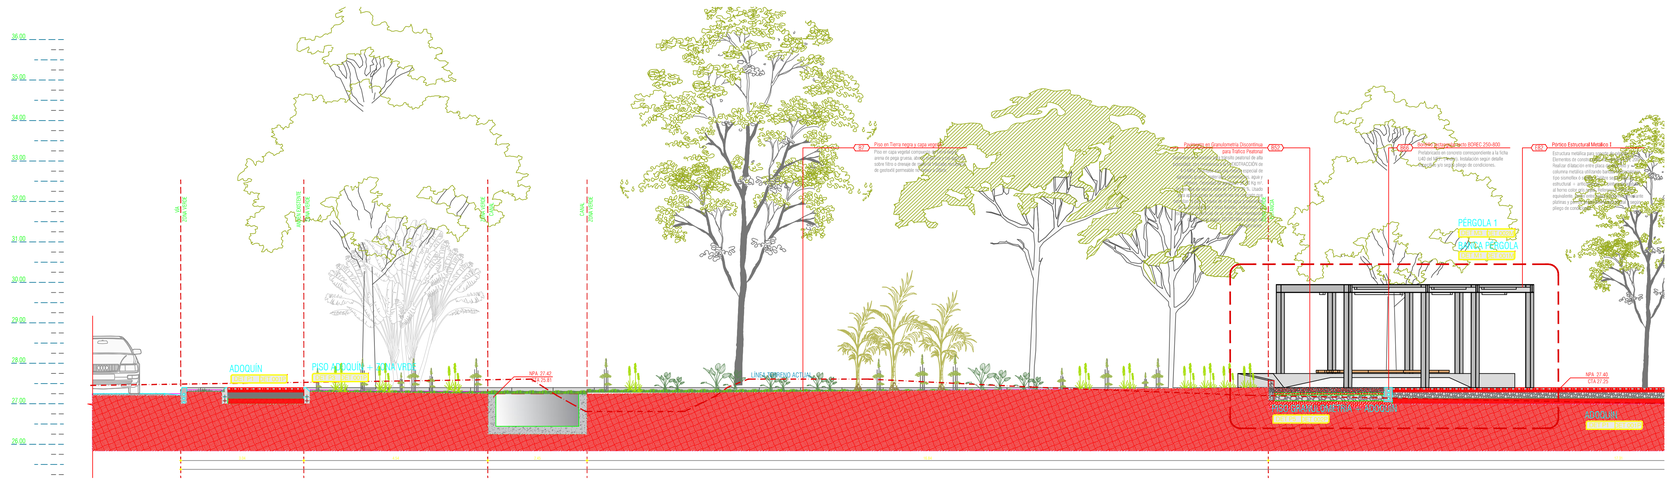

SECCIÓN 4 (ORIENTE - OCCIDENTE) - MANZANA 20
PARQUE RECREO DEPORTIVO VILLAS DE SAN PABLO
ESCALA 1:50

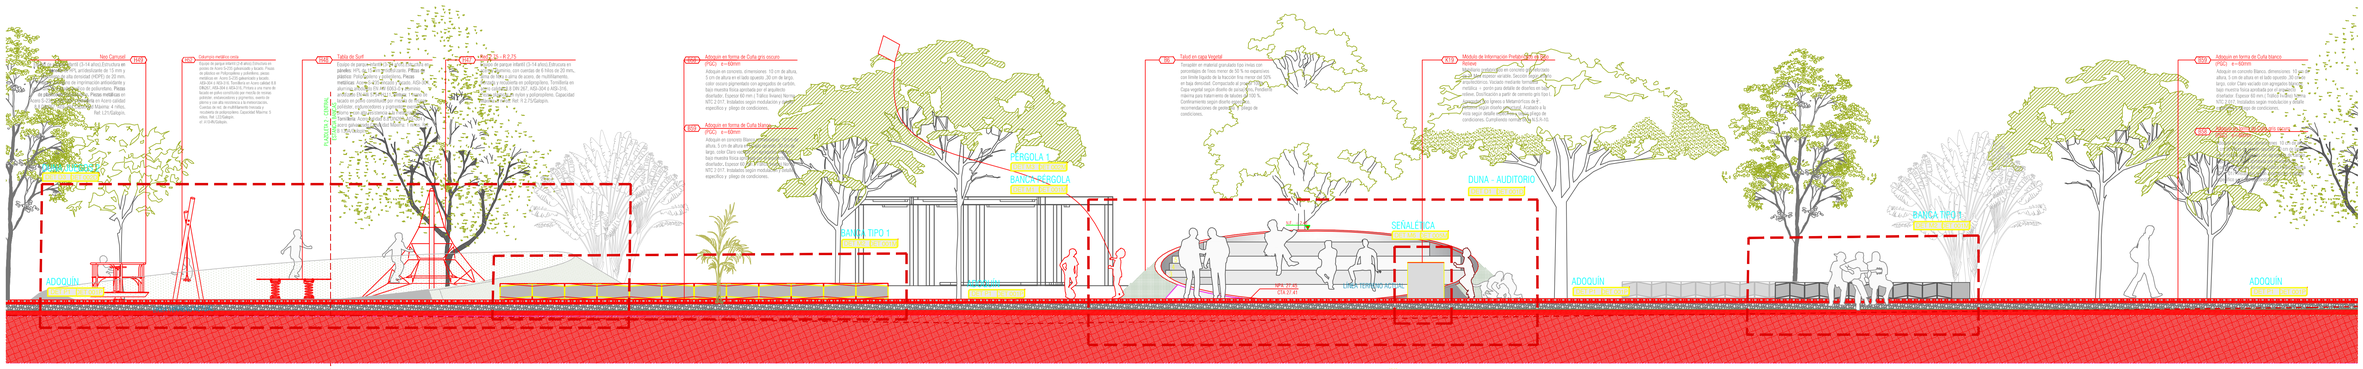

SECCIÓN 4 (ORIENTE - OCCIDENTE) - MANZANA 20
PARQUE RECREO DEPORTIVO VILLAS DE SAN PABLO
ESCALA 1:50

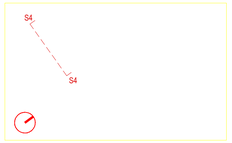

LOCALIZACIÓN MANZANA 20 - SECCIÓN 4 (ORIENTE - OCCIDENTE)
ESCALA 1:5000

Findeter
Financiera de Desarrollo
caldeportes
ALCALDÍA DE BARRANQUILLA

Villas de San Pablo

NOTAS

VISTO BUENO DIRECTOR DE CONSULTORIA

VISTO BUENO ESPECIALISTA

VISTO BUENO DIRECTOR DE INTERVENTORIA

VISTO BUENO ESPECIALISTA INTERVENTORIA

OBSERVACIONES

FECHA (dd/mm/a)

FECHA DE IMPRESIÓN

ARCHIVO

CONTENIDO
SECCIÓN 4
MANZANA 20
PARQUE RECREO DEPORTIVO
VILLAS DE SAN PABLO

FASE #
1:50

ORDEN PLANO
18/21