



SECCIÓN 5 (SUROCCIDENTE - NORORIENTE) MANZANA 20  
PARQUE RECREO DEPORTIVO VILLAS DE SAN PABLO  
ESCALA 1:50

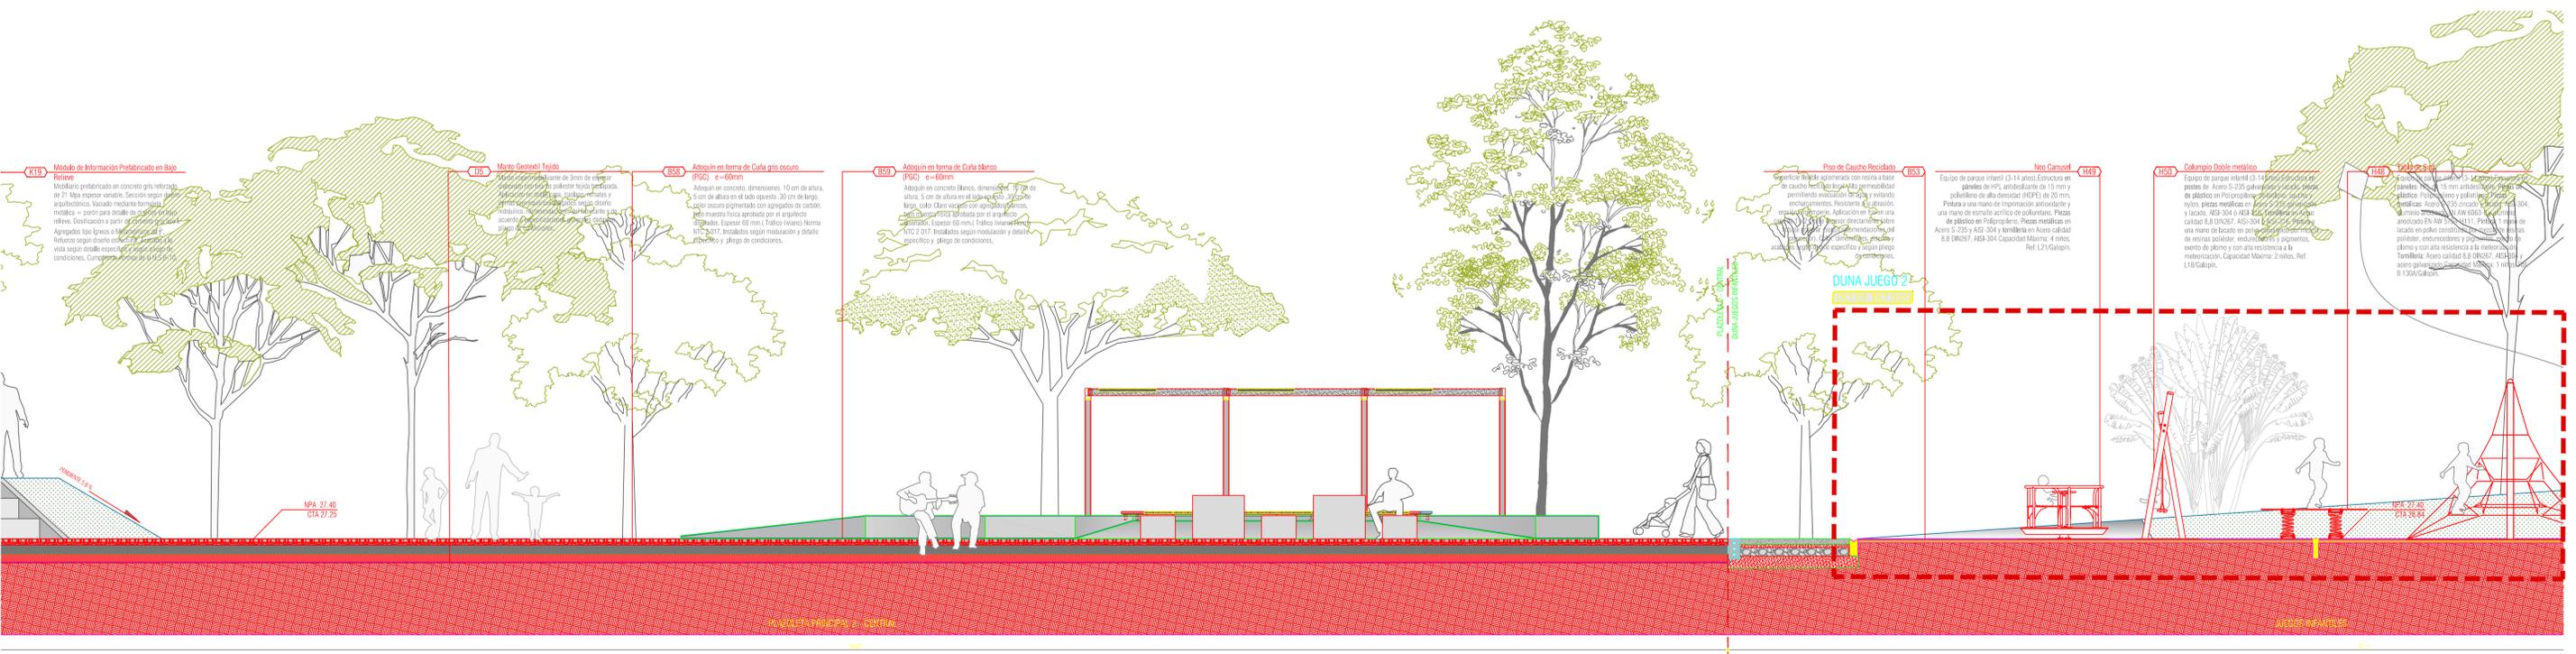

SECCIÓN 5 (SUROCCIDENTE - NORORIENTE) MANZANA 20  
PARQUE RECREO DEPORTIVO VILLAS DE SAN PABLO  
ESCALA 1:50

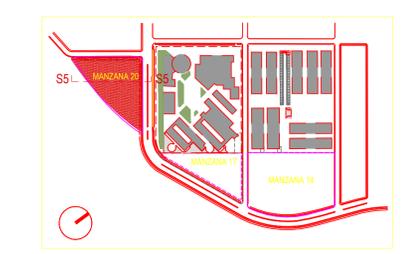

LOCALIZACIÓN MANZANA 20 - SECCIÓN 5 (SUROCCIDENTE - NORORIENTE)  
ESCALA 1:5000