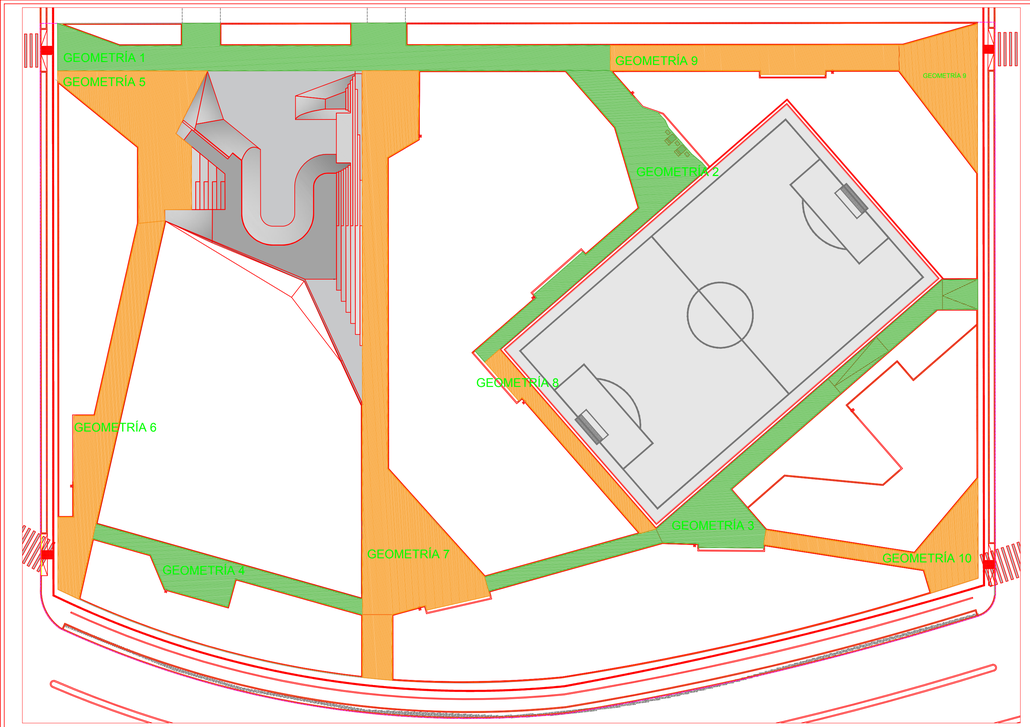

PLANTA DE GEOMETRÍAS - MANZANA 14
ESCALA 1:250

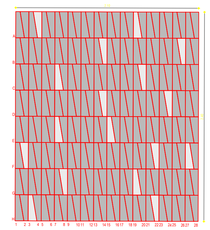

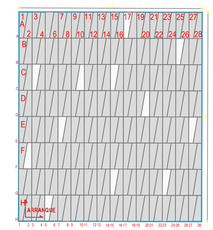

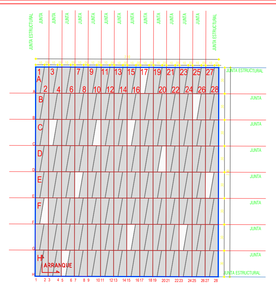

MÓDULO PISOS EN ADOQUÍN
ESCALA 1:20

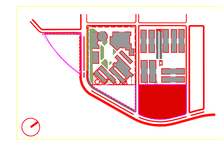

LOCALIZACIÓN MANZANAS
ESCALA 1:2000

GEOMETRÍA 5

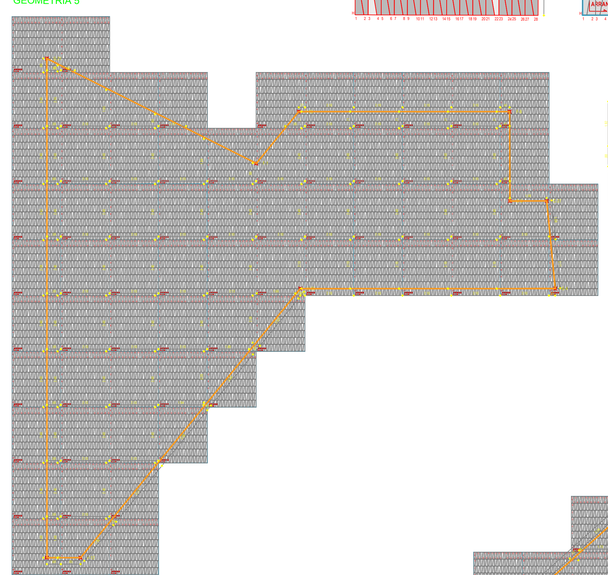

GEOMETRÍA 8

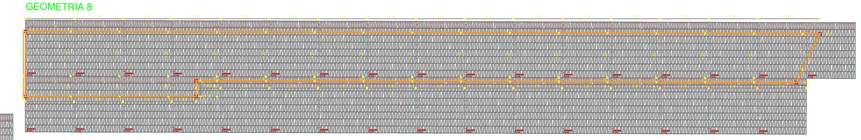

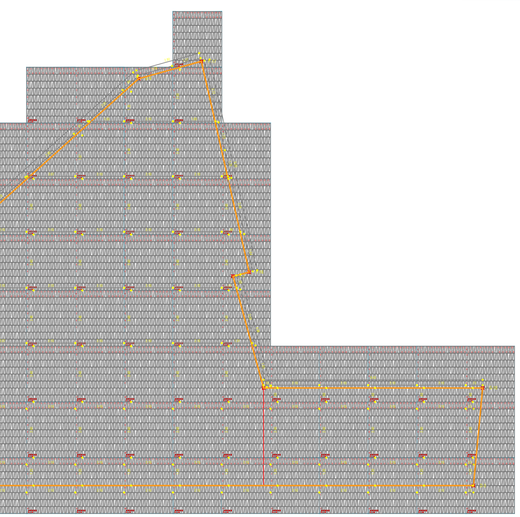

GEOMETRÍA 7

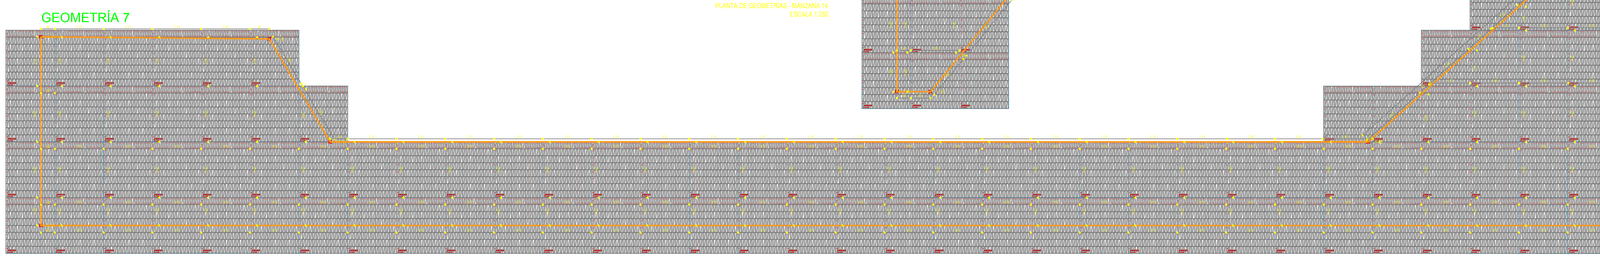

GEOMETRÍAS 5, 7 Y 8 - MANZANA 14
ESCALA 1:75

Findeter
Financiera de Desarrollo
caldeportes
ALCALDÍA DE BARRANQUILLA

PROYECTO:
ESTUDIOS Y DISEÑOS ORIENTADOS PARA LA CONSTRUCCIÓN DE PARQUES BIOSALUDABLES, ESCENARIOS DEPORTIVOS Y RECREATIVOS EN PROGRAMA DE VIVIENDA GRATUITA - FASE NORTE GRUPO 1

Villas de San Pablo

[illegible]

[illegible]

[illegible]