GEOMETRÍA 10

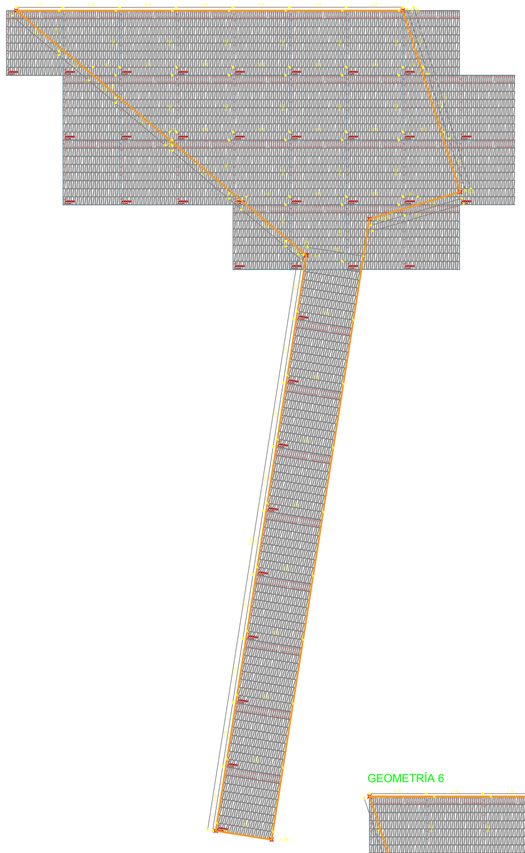

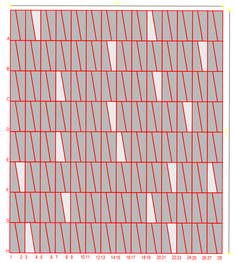

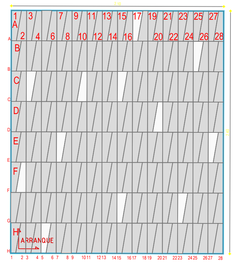

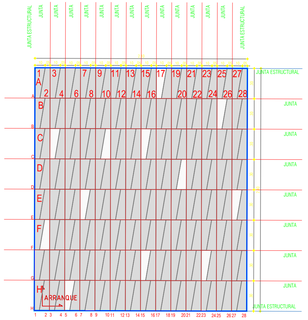

MODULO PISOS EN ADOQUÍN
ESCALA 1:20

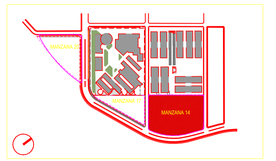

LOCALIZACIÓN MANZANAS
ESCALA 1:2000

GEOMETRÍA 9

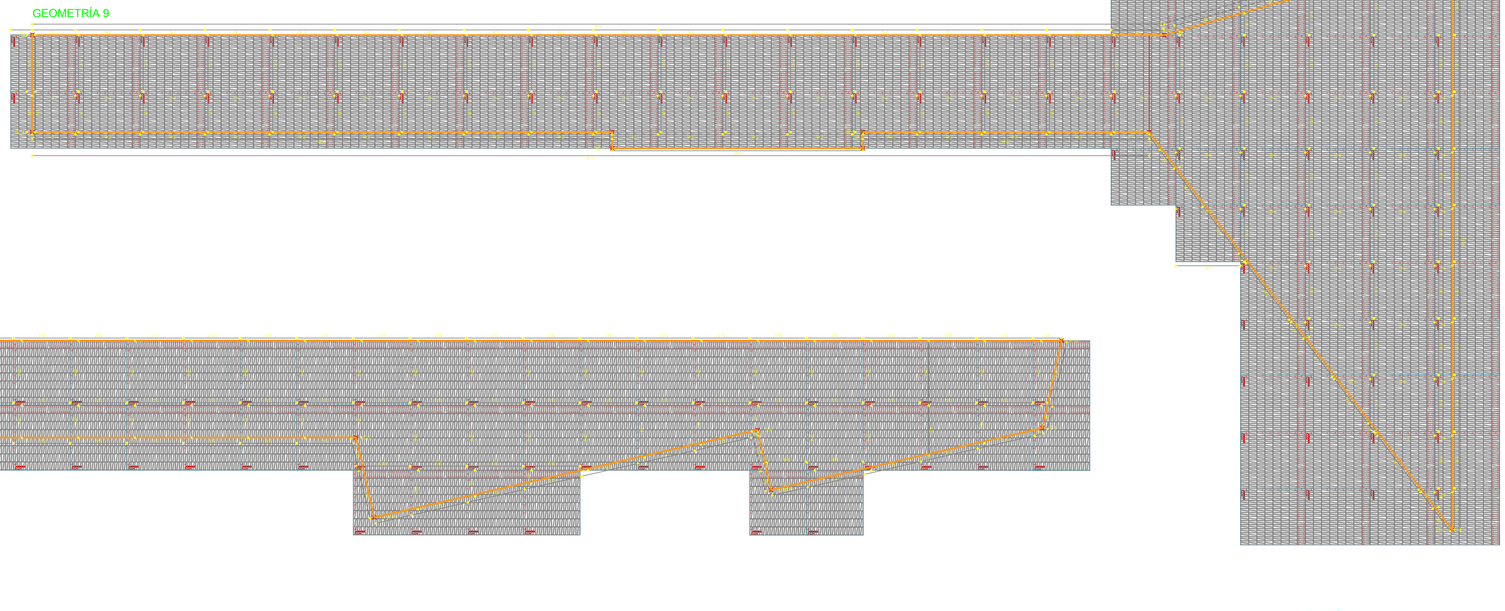

GEOMETRÍA 6

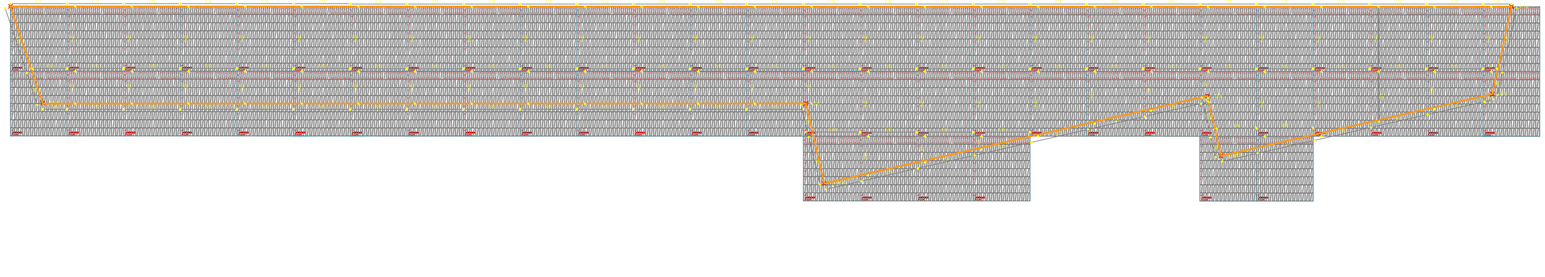

GEOMETRÍAS 6,9 y 10 - MANZANA 14
ESCALA 1:75

Findeter
Financiera del Desarrollo
caldenartes
ALCALDÍA DE BARRANQUILLA
Territorio Saludable Distrito

PROYECTO:
ESTUDIOS Y DISEÑOS BENEFITOS PARA LA CONSTRUCCIÓN DE PARQUES Y ESCENARIOS DEPORTIVOS EN EL MARCO DEL PROGRAMA DE DESARROLLO EL PROGRAMA DE VIVIENDA - ZONA NORTE GRUPO 1

Villas de San Pablo

NOTAS:
1.LA INFORMACIÓN CONTENIDA ES ESTRICTAMENTE CONFIDENCIAL Y ES PROPIEDAD EXCLUSIVA DE LA CONSULTORÍA. LA UTILIZACIÓN, DIVULGACIÓN, REPRODUCCIÓN O COPIA DE ESTE DOCUMENTO SIN AUTORIZACIÓN ESCRITA DE LA CONSULTORÍA ESTÁ PROHIBIDA Y SUJETA A LAS SANCIONES PREVISTAS EN LA LEY. EL USO DE LA INFORMACIÓN CONTENIDA EN ESTE DOCUMENTO POR PARTE DE TERCEROS, PARA CUALQUIER FIN, SIN AUTORIZACIÓN ESCRITA DE LA CONSULTORÍA, IMPLICA LA ACEPTACIÓN DE QUE LA CONSULTORÍA NO ASUME NINGUNA RESPONSABILIDAD POR LOS DAÑOS QUE SE PUEDAN CAUSAR A LA CONSULTORÍA O A TERCEROS COMO CONSECUENCIA DE LA UTILIZACIÓN, DIVULGACIÓN, REPRODUCCIÓN O COPIA DE ESTE DOCUMENTO.
2.LOS DIBUJOS Y ESPECIFICACIONES SON PROPIEDAD DE LA CONSULTORÍA Y NO PODRÁN SER UTILIZADOS EN NINGÚN TRABAJO SIN EL CONSENTIMIENTO ESCRITO DE LA CONSULTORÍA.
3.LOS DIBUJOS DEBEN SER LEÍDOS CON LAS DIMENSIONES Y NO A ESCALA.
4.LAS DIMENSIONES DE LOS ELEMENTOS DEBEN SER VERIFICADAS EN LA OBRA POR EL CONTRATISTA ANTES DE INICIAR LA FABRICACIÓN DE CUALQUIER ELEMENTO. CUALQUIER DISCREPANCIA DEBE SER INFORMADA A LA CONSULTORÍA ANTES DE PROCEDER CON LA FABRICACIÓN.
5.LOS DIBUJOS DEBEN SER LEÍDOS EN CONJUNTO CON LOS DEMÁS DISEÑOS Y ESPECIFICACIONES DEL PROYECTO.
6.LOS DETALLES TÍPICOS SE APLICARÁN EN TODOS LOS CASOS QUE SEAN APLICABLES, AUNQUE NO SE REPITAN EN CADA CASO.
7.LOS DETALLES NO CONSTRUCTIVOS DEBEN SER VERIFICADOS EN OBRA POR EL CONTRATISTA ANTES DE INICIAR LA CONSTRUCCIÓN DE CUALQUIER ELEMENTO.
8.LOS DETALLES DE ACABADOS DEBEN SER VERIFICADOS EN OBRA POR EL CONTRATISTA ANTES DE INICIAR LA CONSTRUCCIÓN DE CUALQUIER ELEMENTO.
DIRECTOR

Arq. Jaime Eduardo Cabal
Arq. Jorge E. Buitrago S.

Arq. Jaime Ng
Arq. Tenna Trigueth
Arq. Carolina Grelda
Arq. Dairo Carmona
Arq. Carlos Palacio
Arq. Angélica López
Arq. Vianna González
Arq. Sara Chinchilla

INTERVENTOR

CONSENSO INTERVENTOR PARQUES URBANOS

VISTO BUENO DIRECTOR DE INTERVENTORÍA

ARQ. ISIDAM CUARRIO GOMEZ
MAT. A08200-108662-ATL

VISTO BUENO ESPECIALISTA INTERVENTORÍA

ARQ. JOSÉ FERNANDO PADINA
MAT. A08200-108662-ATL

REVISIONES

REVISIONES	FECHA (D-M-A)

FECHA DE IMPRESIÓN:
07/08/2019

ESCALA
INDICADA

HOJA
14/20