





PLANTA DE GEOMETRÍAS - MANZANA 17
ESCALA 1:250

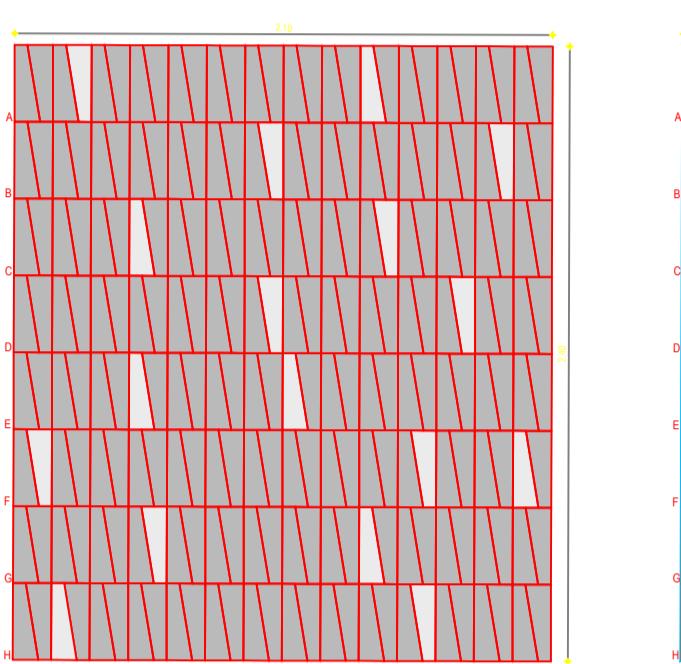

GEOMETRIA 1

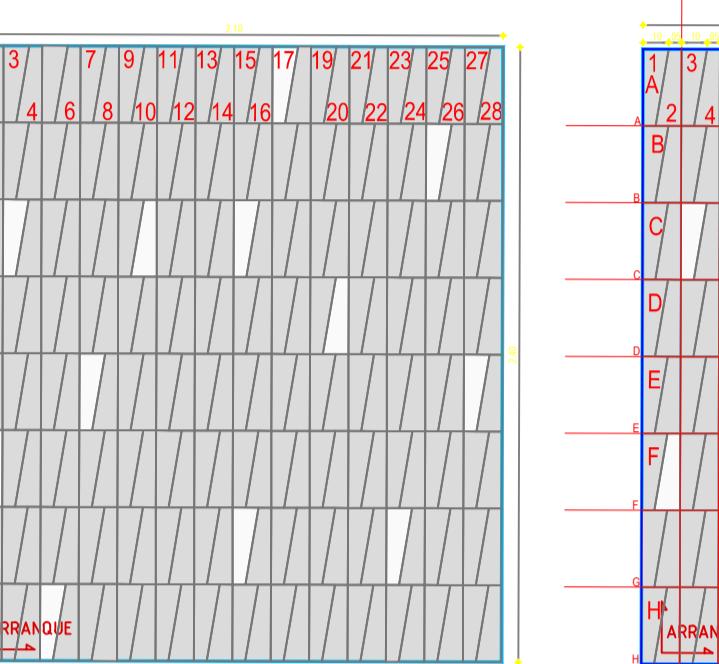

MÓDULO PISOS EN ADOQUÍN
ESCALA 1:20

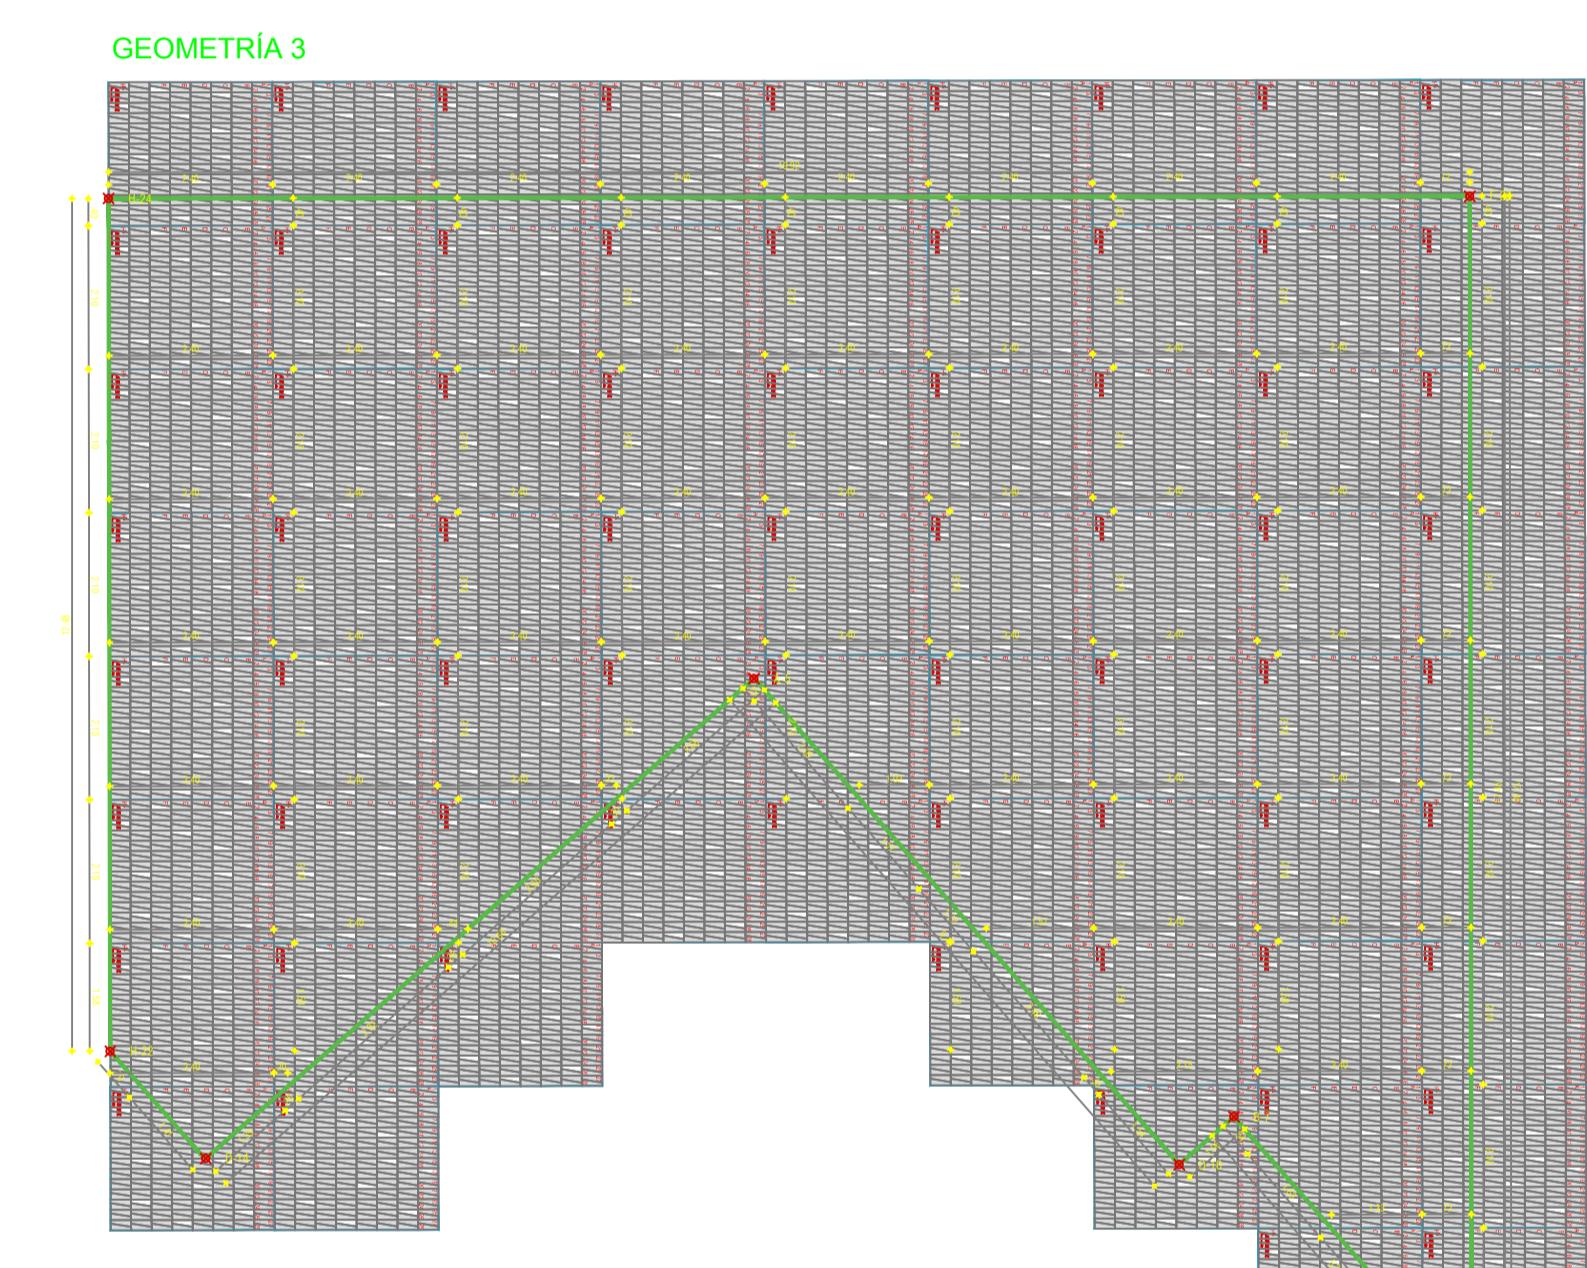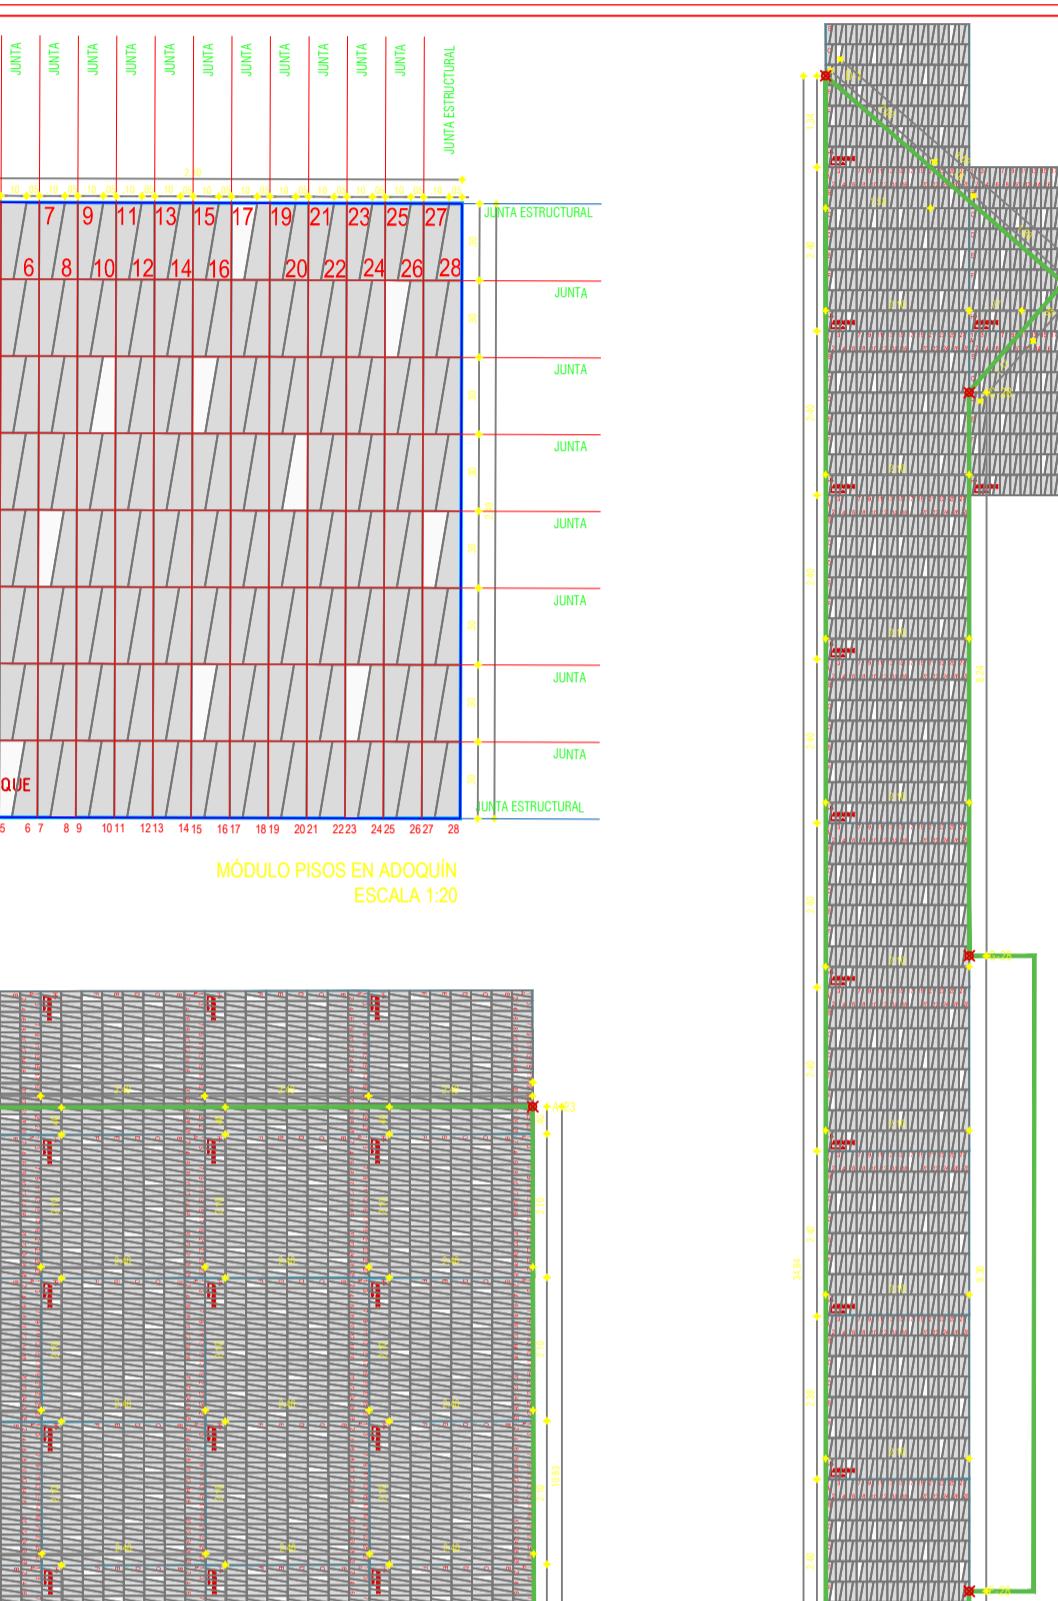

GEOMETRÍAS 1 A LA 5 - MANZANA 17
ESCALA 1:75

