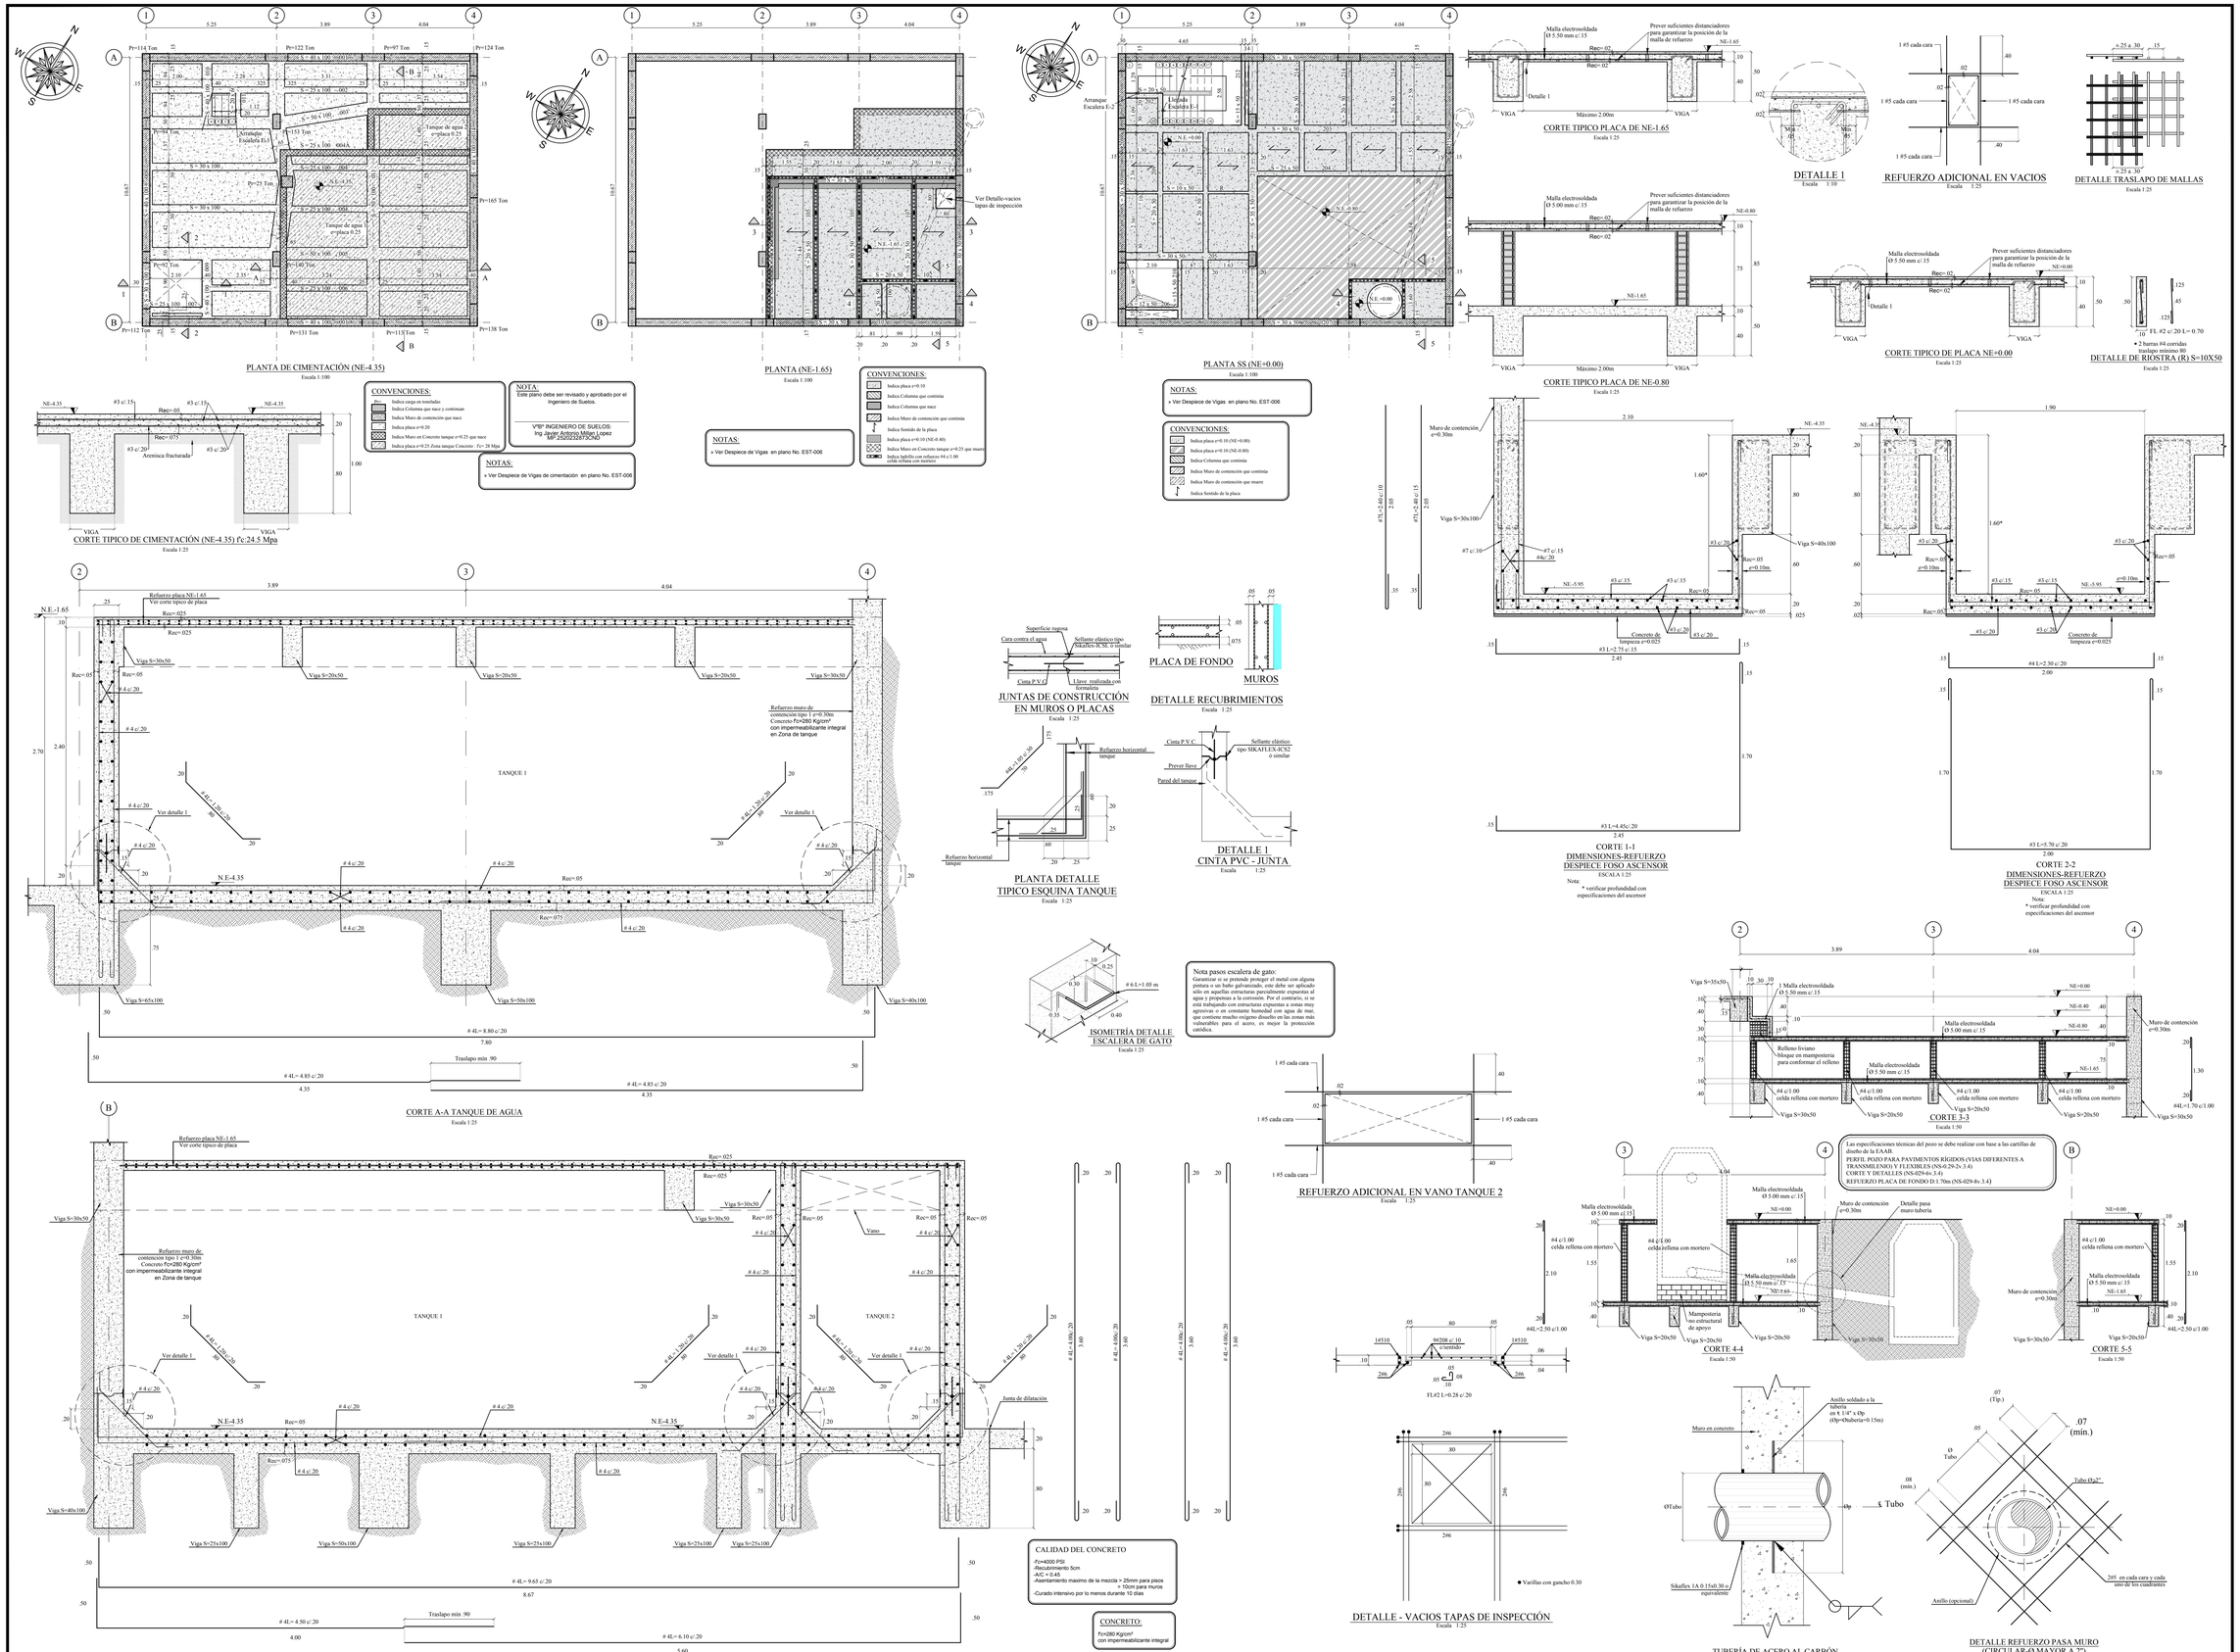

Secretaría de Cultura Recreación y Deporte

Subdirección de Infraestructura Cultural

ALCALDÍA MAYOR DE BOGOTÁ D.C. — BOGOTÁ MEJOR PARA TODOS

FONDECUN — FONDO DE DESARROLLO DE PROYECTOS DE CUNDINAMARCA

NOMBRE DEL PROYECTO

ESTUDIOS Y DISEÑOS DE INGENIERIA Y COMPLEMENTARIOS, DE LOS EQUIPAMENTOS CULTURALES "PILONAS 10, 20 Y ESTACIÓN ILIMANI", UBICADOS EN LA LOCALIDAD DE CIUDAD BOLIVAR, EN LA CIUDAD DE BOGOTÁ

PROYECTO

EQUIPAMIENTO CULTURAL COMPARTIR

DIRECCIÓN DEL PREDIO

CL 66 BIS SUR 18T 45

CONSULTOR:

CONSORCIO DISEÑOS CIUDAD BOLIVAR

REPRESENTANTE LEGAL

Ing. CARLOS BELLO AVENA
T.P No: 13202-27141 BLV

DIRECTOR DE DISEÑO

NOMBRE: IVAN DARIO QUIÑONES SANCHEZ
T.P No: A41583201O - 80093292 CND

INGENIERO DISEÑADOR

NOMBRE: FABIAN AGUDELO SILVA
T.P No: 25202-195050 CND

Bvo. FONDECUN

NOMBRE:
T.P No:

Bvo. INTERVENTORIA

CONSORCIO INTERDESARROLLO

NOMBRE: FERMIN ALDANA
T.P No: 25202 – 55173CND

V	FECHA			MODIFICACIONES	ELABORÓ
	DD	MM	AA		
0	18	06	19	PROYECTO ESTRUCTURAL	J.L. M.V
	00	00	00		
	00	00	00		
	00	00	00		
	00	00	00		
	00	00	00		

VERSION: 0 — **FECHA:** abril 2019

DIGITALIZADO POR:

DEL. JOSE L. MOJICA V.

RUTA ARCHIVO:
E:\TRABAJO CARLOS\TRABAJOS Entregados\Fondecun_DIT_22_23_24_25 - Inicio\05 Estructural\1.PLANS ESTRUCTURALES\2.PLANS TERMINADOS 18\NS-013-P1.DWG TR.dwg

ESCALA:

1 : 10, 25 y 100

Codigo Del Proyecto

50200 - 01

Contenido

-PLANTA DE CIMENTACIÓN (NE-4.35).
-PLANTA (NE-1.65).
-PLANTA SS (NE+0.00).
-CORTES 1-1 Y 2-2 FOSO ASCENSOR.
-CORTE 3-3 AL 5-5
-CORTES TIPICOS DE PLACAS.
-CORTE A-A Y B-B TANQUE DE AGUA
-DETALLES

EST-004

PLANO:

ESTRUCTURAL

DE: 10