REFERENCIA GENERAL

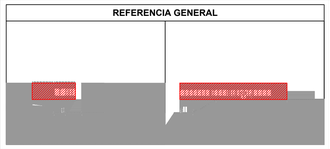

TABLA DE CONVENCIONES ELÉCTRICAS

	Salida de tomacorriente monofásica normal 120V
	Salida de tomacorriente monofásica regulada 120V
GFCI	Salida de tomacorriente GFCI 120V
	Salida de tomacorriente regulada 120V exclusiva
	Salida de tomacorriente regulada 120V en techo
208V	Salida de tomacorriente bifásica normal 208V
	Tablero de distribución trifásico Normal
	Tablero de distribución bifásico Regulado
	Luminaria Emergencia Aplique LED 4W
SALIDA	Luminaria Panel LED Aviso de Salida
Led 1.20x0.03	Luminaria Kit Hermética LED 2x18W
	Luminaria Panel LED RC 40W + Driver Emerg.
	Luminaria Panel LED RC 40W
	Luminaria LED Redonda 24W
	Sensor de ocupación infrarrojo
	Interruptor sencillo
	Interruptor doble
	Interruptor triple
	Interruptor sencillo conmutable

TABLA DE CONVENCIONES TELECOMUNICACIONES

	Salida sencilla de Voz en Cat. 6A
	Salida sencilla de Datos en Cat. 6A
	Salida doble Voz&Datos en Cat. 6A

TABLA DE CONVENCIONES GENERALES

	Ducto portacable con división, prevista en mobiliario en puestos de trabajo
	Canaleta metálica con división de 0.05x0.12 [m] en pared, prevista para el proyecto
	Canaleta metálica con división de 0.05x0.12 [m] en techo, prevista para el proyecto
	Bandeja Portacable Tipo Ducto 20x8 [cm], prevista para el proyecto
	Bandeja Portacable Tipo Ducto 30x8 [cm] con separador, prevista para el proyecto
	Bajante Tipo 1: Bandeja portacable tipo malla 0.06x0.3 [m], prevista dentro de buitrón
	Bajante Tipo 2: Canaleta metálica 0.05x0.12 [m], prevista para el proyecto
	Ducto baja
	Ducto sube
	Caja metálica cuadrada Tipo Rawelt
	Conductor Fase o Retorno
	Conductor Neutro
	Conductor Tierra
	Ducto conduit PVC embebido en muro o piso
	Ducto conduit metálico a la vista a en techo
	Línea de Control

OBSERVACIONES

1. La altura de instalación de la bandeja portacable tipo ducto para el cableado eléctrico será de 4,0 [m] desde nivel de piso terminado hasta la parte inferior de la bandeja.
2. Todos los conductores serán con aislamiento libre de halógenos – 90 °C – 600V en calibre #12 [AWG], a no ser que se indique lo contrario.
3. Toda la tubería que no se especifique será de Ø3/4", instalada a la vista, será tubo conduit EMT e instalada dentro de muro o piso será tubo conduit PVC.
4. El estudio fotométrico se realizó con luminarias marca Sylvania, cuyas fichas técnicas se encuentran como anexo en la información de diseño.
5. Como criterio de diseño, todas las luminarias tendrán características de montaje de sobre–poner o descolgar y temperatura de color mayor o igual a 6000 [k].
6. El sistema de iluminación se alimentará a una tensión de 120 [v].
7. El cálculo de la caída de tensión, porcentaje de ocupación de cerramientos, cuadros de cargas y demás, se encuentran en la memoria de cálculo.
8. Durante la construcción del edificio, se deberá tener en cuenta los pases de tubería por placa y muros.
9. No se deberá superar los 90 [m] de longitud de cable de comunicaciones UTP Cat. 6A.

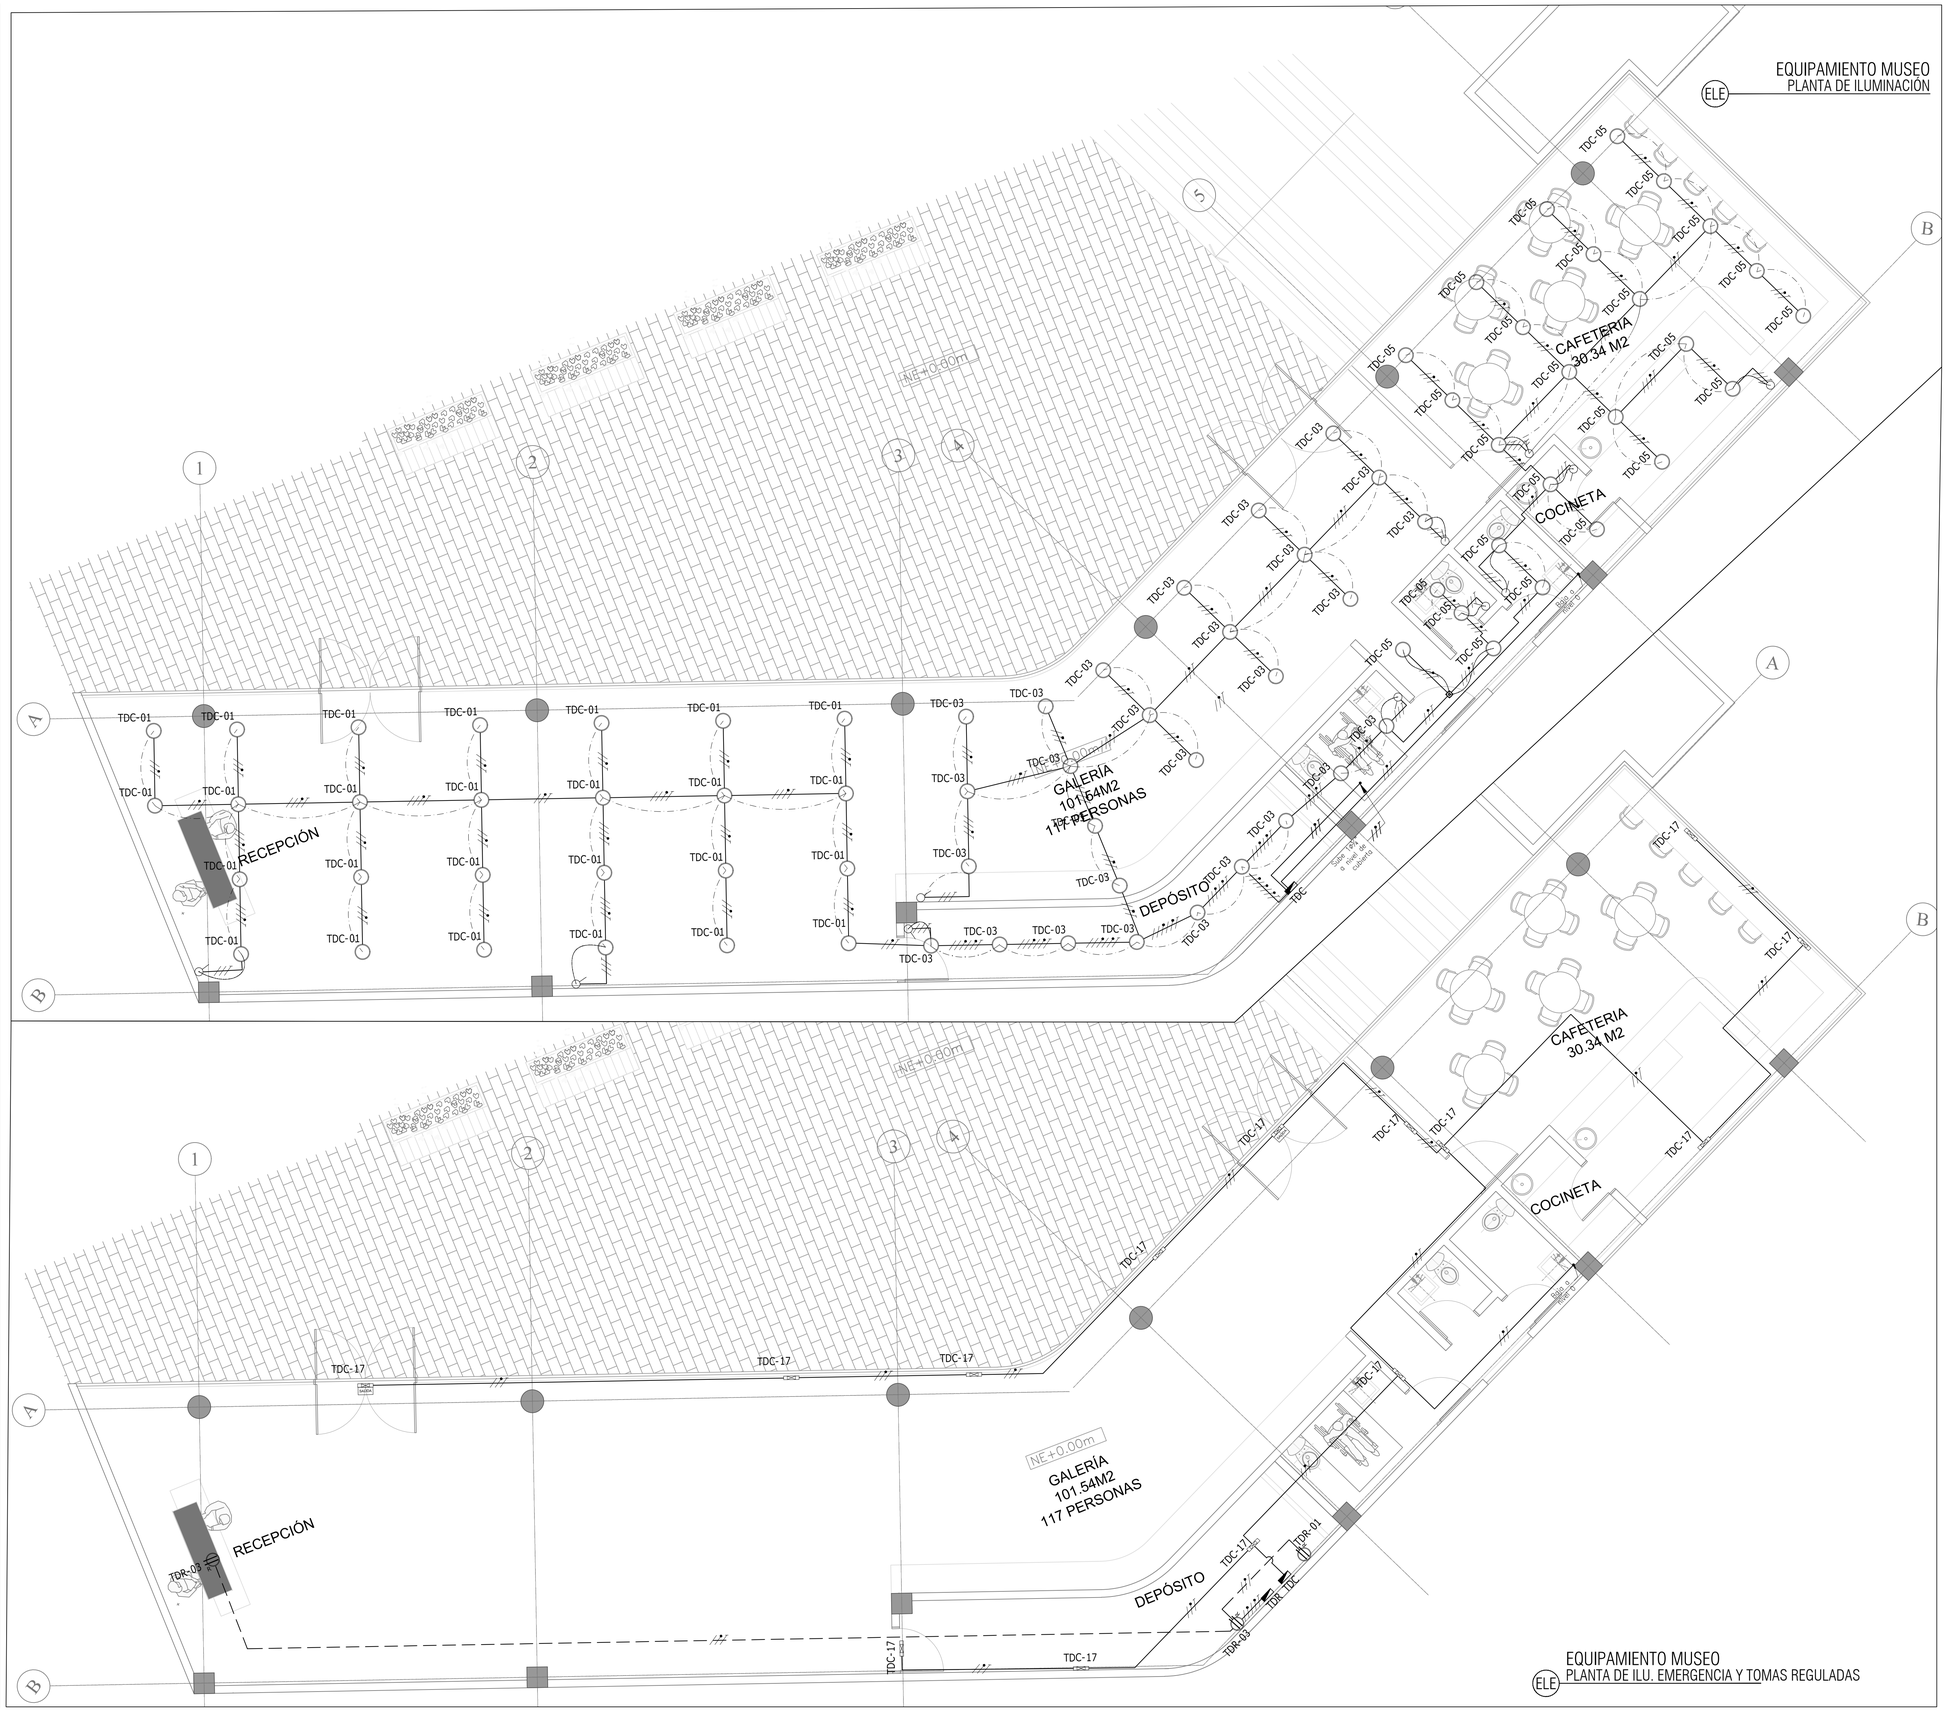

Secretaría de Cultura Recreación y Deporte
Subdirección de Infraestructura Cultural

ALCALDÍA MAYOR DE BOGOTÁ D.C.
BOGOTÁ MEJOR PARA TODOS

FONDECUN
FONDO DE DESARROLLO DE PROYECTOS DE CUNDINAMARCA

NOMBRE DEL PROYECTO

ESTUDIOS Y DISEÑOS DE INGENIERIA Y COMPLEMENTARIOS, DE LOS EQUIPAMIENTOS CULTURALES "PILONAS 10, 20 Y ESTACIÓN ILIMANI", UBICADOS EN LA LOCALIDAD DE CIUDAD BOLIVAR, EN LA CIUDAD DE BOGOTÁ

PROYECTO

EQUIPAMIENTO CULTURAL MIRADOR AUDITORIO

DIRECCIÓN DEL PREDIO

CL 71I BIS SUR 27 56

CONSULTOR:

CONSORCIO DISEÑOS CIUDAD BOLIVAR

REPRESENTANTE LEGAL

Ing. CARLOS BELLO AVENA
T.P No 13202-27141 BLV

INGENIERO DISEÑADOR

NOMBRE: MANUEL TRIVIÑO DELGADILLO.
T.P No: 25205-11052

Bvo. FONDECUN

NOMBRE:
T.P No:

Bvo. INTERVENTORIA
CONSORCIO INTERDESARROLLO

NOMBRE:
T.P No:

V.	FECHA DD	MM	AA	MODIFICACIONES	ELABORÓ
0	01	12	18	PROYECTO ELECTRICO	MT
1	11	02	19	AJUSTE OBSERVACIONES	MT
	00	00	00		
	00	00	00		
	00	00	00		

VERSION: 1
FECHA: marzo 2019

DIGITALIZADO POR:

JHON PARDO

RUTA ARCHIVO:
X:\002 INGENIERIA\TRASMICABLE\Diseño Electrico\PROYECTO CORO\ Planos\04 POST ENTREGA\DWG\tablas-101.dwg

ESCALA:

1 : 50

Codigo Del Proyecto

50200 - 04

Contenido

SISTEMA DE DISTRIBUCIÓN DE SALIDAS ELÉCTRICAS, ILUMINACIÓN NORMAL ILUMINACIÓN EMERGENCIA PLANTA P1 - NE 0.00

EL 2
PLANO:
ELECTRICO
DE: 6