REFERENCIA GENERAL

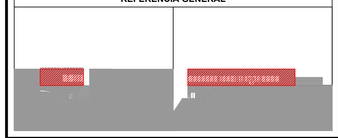

TABLA DE CONVENCIONES ELÉCTRICAS

	Salida de tomacorriente monofásica normal 120V
R	Salida de tomacorriente monofásica regulada 120V
GFCI	Salida de tomacorriente GFCI 120V
Ex	Salida de tomacorriente regulada 120V exclusiva
R	Salida de tomacorriente regulada 120V en techo
208V	Salida de tomacorriente bifásica normal 208V
	Tablero de distribución trifásico Normal
	Tablero de distribución bifásico Regulado
	Luminaria Emergencia Aplique LED 4W
SALIDA	Luminaria Panel LED Aviso de Salida
Led 1.26x0.10	Luminaria Kit Hermética LED 2x18W
	Luminaria Panel LED RC 40W + Driver Emerg.
	Luminaria Panel LED RC 40W
	Luminaria LED Redonda 24W
	Sensor de ocupación infrarrojo
	Interruptor sencillo
	Interruptor doble
	Interruptor triple
	Interruptor sencillo conmutable

TABLA DE CONVENCIONES TELECOMUNICACIONES

	Salida sencilla de Voz en Cat. 6A
	Salida sencilla de Datos en Cat. 6A
	Salida doble Voz&Datos en Cat. 6A

TABLA DE CONVENCIONES GENERALES

	Ducto portacable con división, prevista en mobiliario en puestos de trabajo
	Canaleta metálica con división de 0.05x0.12 [m] en pared, prevista para el proyecto
	Canaleta metálica con división de 0.05x0.12 [m] en techo, prevista para el proyecto
	Bandeja Portacable Tipo Ducto 20x8 [cm], prevista para el proyecto
	Bandeja Portacable Tipo Ducto 30x8 [cm] con separador, prevista para el proyecto
	Bajante Tipo 1: Bandeja portacable tipo malla 0.06x0.3 [m], prevista dentro de buitrón
	Bajante Tipo 2: Canaleta metálica 0.05x0.12 [m], prevista para el proyecto
	Ducto baja
	Ducto sube
	Caja metálica cuadrada Tipo Rawelt
	Conductor Fase o Retorno
	Conductor Neutro
	Conductor Tierra
	Ducto conduit PVC embebido en muro o piso
	Ducto conduit metálico a la vista a en techo
	Línea de Control

TABLA DE CONVENCIONES DETECCIÓN DE INCENDIOS

	Detector de Humo Fotoeléctrico inteligente hm=altura de techo.
	Detector de Temperatura y/o calor fijo, con tasa de incremento fijo °f. hm=a. de techo.
	Combinación Sirena y Luz Estroboscopica multicandela hm=-0.2m de techo terminado.
	Estación Manual inteligente, de acción simple hm=+1.2m nivel de piso.
	Panel central de control y alarma contraincendios hm=+1.2m nivel de piso.
	Tubería metálica IMC ø3/4" por techo y/o muro para detección y alarma contraincendios.
	Tubería metálica IMC ø3/4" por piso, para sistema detección y/o alarma contraincendios.
	Cable FLP 2x16AWG, certificado para uso de sistema detección y/o alarma contraincendios.
	Caja metálica cuadrada Tipo Rawelt

SEIEMJ
DH-P01-DM - P# - ##

- NUMERO CONSECUTIVO DE DISPOSITIVO
- PISO N° (1, 2)
- SIRENA ESTROBOSCOPICA / ESTACION MANUAL / DETECTOR DE HUMO/CALOR/ MONOXIDO DE CARBONO

- EL SISTEMA DE ALARMA Y DETECCION CONTRAINCENDIO, SERA ALAMBRADO CON CABLE 2x16AWG, TIPO FLP Y DEBERA CUMPLIR CON LO DICHO POR LA NTC 2050, EN SU SECCION 760.
- PARA EL SISTEMA DE ALARMA Y DETECCION CONTRAINCENDIO, TODA LA TUBERIA SERA DE DIAMETRO 3/4", A MENOS QUE SE INDIQUE OTRO TIPO DE ESPECIFICACION.
- LOS LAZOS PARA EL SISTEMA DE ALARMA Y DETECCION CONTRAINCENDIOS PROPUESTO SERAN TIPO B Y DEBERAN SER VERIFICADOS DURANTE LA ETAPA DE CONSTRUCCION Y SE AJUSTARAN DE SER NECESARIO, A LA TECNOLOGIA Y/O EQUIPO A SER FINALMENTE INSTALADO POR EL CONTRATISTA A CARGO.
- TODOS DISPOSITIVOS DE DETECCION DE HUMO Y/O CALOR DEBERA ESTAR A NO MENOS DE UN METRO (1 m) DE DISTANCIA DE CUALQUIER DIFUSOR DEL SISTEMA DE AIRE ACONDICIONADO O VENTILACION.
- PARA EL SOPORTE DE LA TUBERIA, LAS GRAPAS Y/O ABRAZADERAS DEBERAN IR A 1.2m, UNA DE LA OTRA, PARA LA INSTALACION DE CUARS DE PASO LAS GRAPAS, DEBERAN IR A 0.5m, ANTES Y DESPUES DE LA CAJA DE PASO.
- NO SE HARAN EMPALMES EN EL CABLEADO DEL SISTEMA DE ALARMA Y DETECCION CONTRAINCENDIOS, ADICIONALMENTE DEBERA IDENTIFICARSE EL MISMO EN SUS DOS EXTREMOS DE CONEXIÓN.

OBSERVACIONES

1. La altura de instalación de la bandeja portacable tipo ducto para el cableado eléctrico será de 4,0 [m] desde nivel de piso terminado hasta la parte inferior de la bandeja.
2. Todos los conductores serán con aislamiento libre de halógenos – 90 °C – 600V en calibre #12 [AWG], a no ser que se indique lo contrario.
3. Toda la tubería que no se especifique será de ø3/4", instalado a la vista, será tubo conduit EMT e instalada dentro de muro o piso será tubo conduit PVC.
4. El estudio fotométrico se realizó con luminarias marca Sylvania, cuyas fichas técnicas se encuentran como anexo en la información de diseño.
5. Como criterio de diseño, todas las luminarias tendrán características de montaje de sobre–poner o descolgar y temperatura de color mayor o igual a 6000 [k].
6. El sistema de iluminación se alimentará a una tensión de 120 [V].
7. El cálculo de la caída de tensión, porcentaje de ocupación de cerramientos, cuadros de cargas y demás, se encuentran en la memoria de cálculo.
8. Durante la construcción del edificio, se deberá tener en cuenta los pases de tubería por placa y muros.
9. No se deberá superar los 90 [m] de longitud de cable de comunicaciones UTP Cat. 6A.

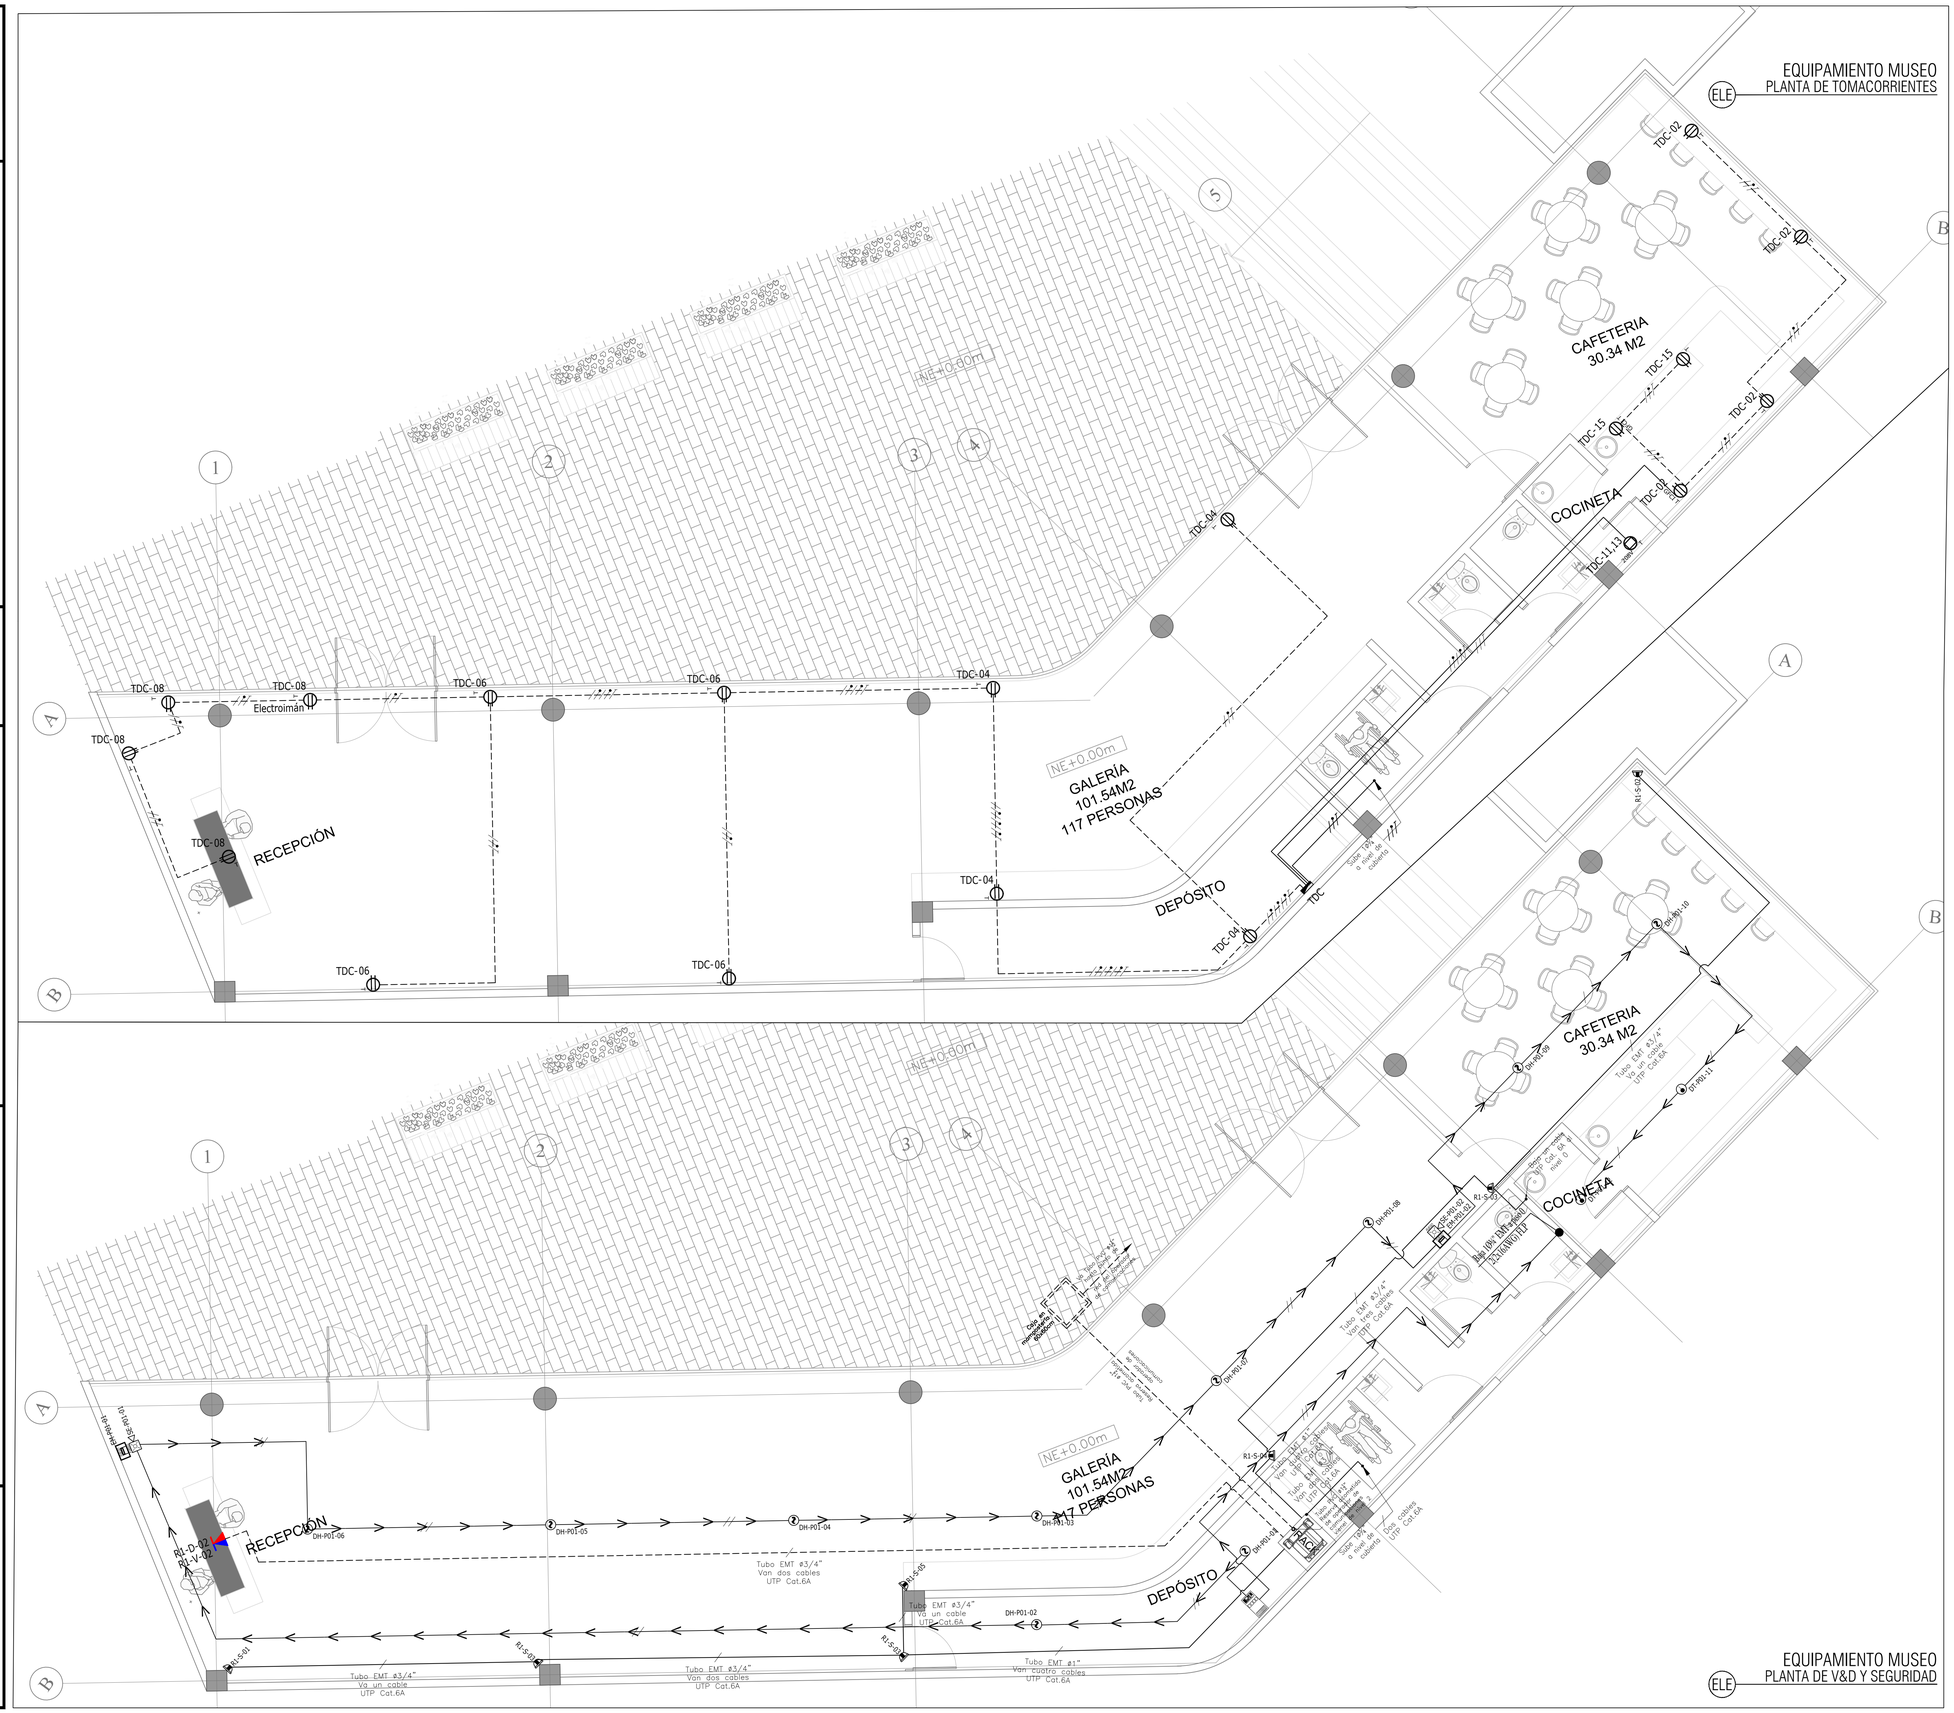

Secretaría de Cultura Recreación y Deporte
Subdirección de Infraestructura Cultural

ALCALDÍA MAYOR DE BOGOTÁ D.C.
BOGOTÁ MEJOR PARA TODOS

FONDECUN
FONDO DE DESARROLLO DE PROYECTOS DE CUNDINAMARCA

NOMBRE DEL PROYECTO

ESTUDIOS Y DISEÑOS DE INGENIERIA Y COMPLEMENTARIOS, DE LOS EQUIPAMIENTOS CULTURALES "PILONAS 10, 20 Y ESTACIÓN ILIMANI", UBICADOS EN LA LOCALIDAD DE CIUDAD BOLIVAR, EN LA CIUDAD DE BOGOTÁ

PROYECTO

EQUIPAMIENTO CULTURAL MIRADOR AUDITORIO

DIRECCIÓN DEL PREDIO

CL 71I BIS SUR 27 56

CONSULTOR:

CONSORCIO DISEÑOS CIUDAD BOLIVAR

REPRESENTANTE LEGAL

Ing. CARLOS BELLO AVENA
T.P No 13202-27141 BLV

INGENIERO DISEÑADOR

NOMBRE: MANUEL TRIVIÑO DELGADILLO.
T.P No: 25205-11052

Bvo. FONDECUN

NOMBRE:
T.P No:

Bvo. INTERVENTORIA
CONSORCIO INTERDESARROLLO

NOMBRE:
T.P No:

V.	FECHA	MODIFICACIONES	ELABORO
0	20 04 19		
1	21 12 19	PROYECTO ELECTRICO	MT
2	13 02 20	AJUSTE OBSERVACIONES	MT
00	00 00 00		
00	00 00 00		
00	00 00 00		

VERSION: 1 | **FECHA:** marzo 2019

DIGITALIZADO POR:

JHON PARDO

RUTA ARCHIVO:
X:\06) INGENIERIA\7) PLANOS\EL\[Volumen Electrico]PROYECTO CLOSE\2. Planos\04 POST ENTREGA\DWG\Galeria-1ST.dwg

ESCALA:

1 : 50

Codigo Del Proyecto

50200 - 04

Contenido

SISTEMAS DE DISTRIBUCIÓN
TOMACORRIENTES NORMAL
EMERGENCIA
SEGURIDAD
DETALLES DE SISTEMAS
PLANTA P1 - NE 0.00

EL 3

PLANO:

ELECTRICO

DE: 6