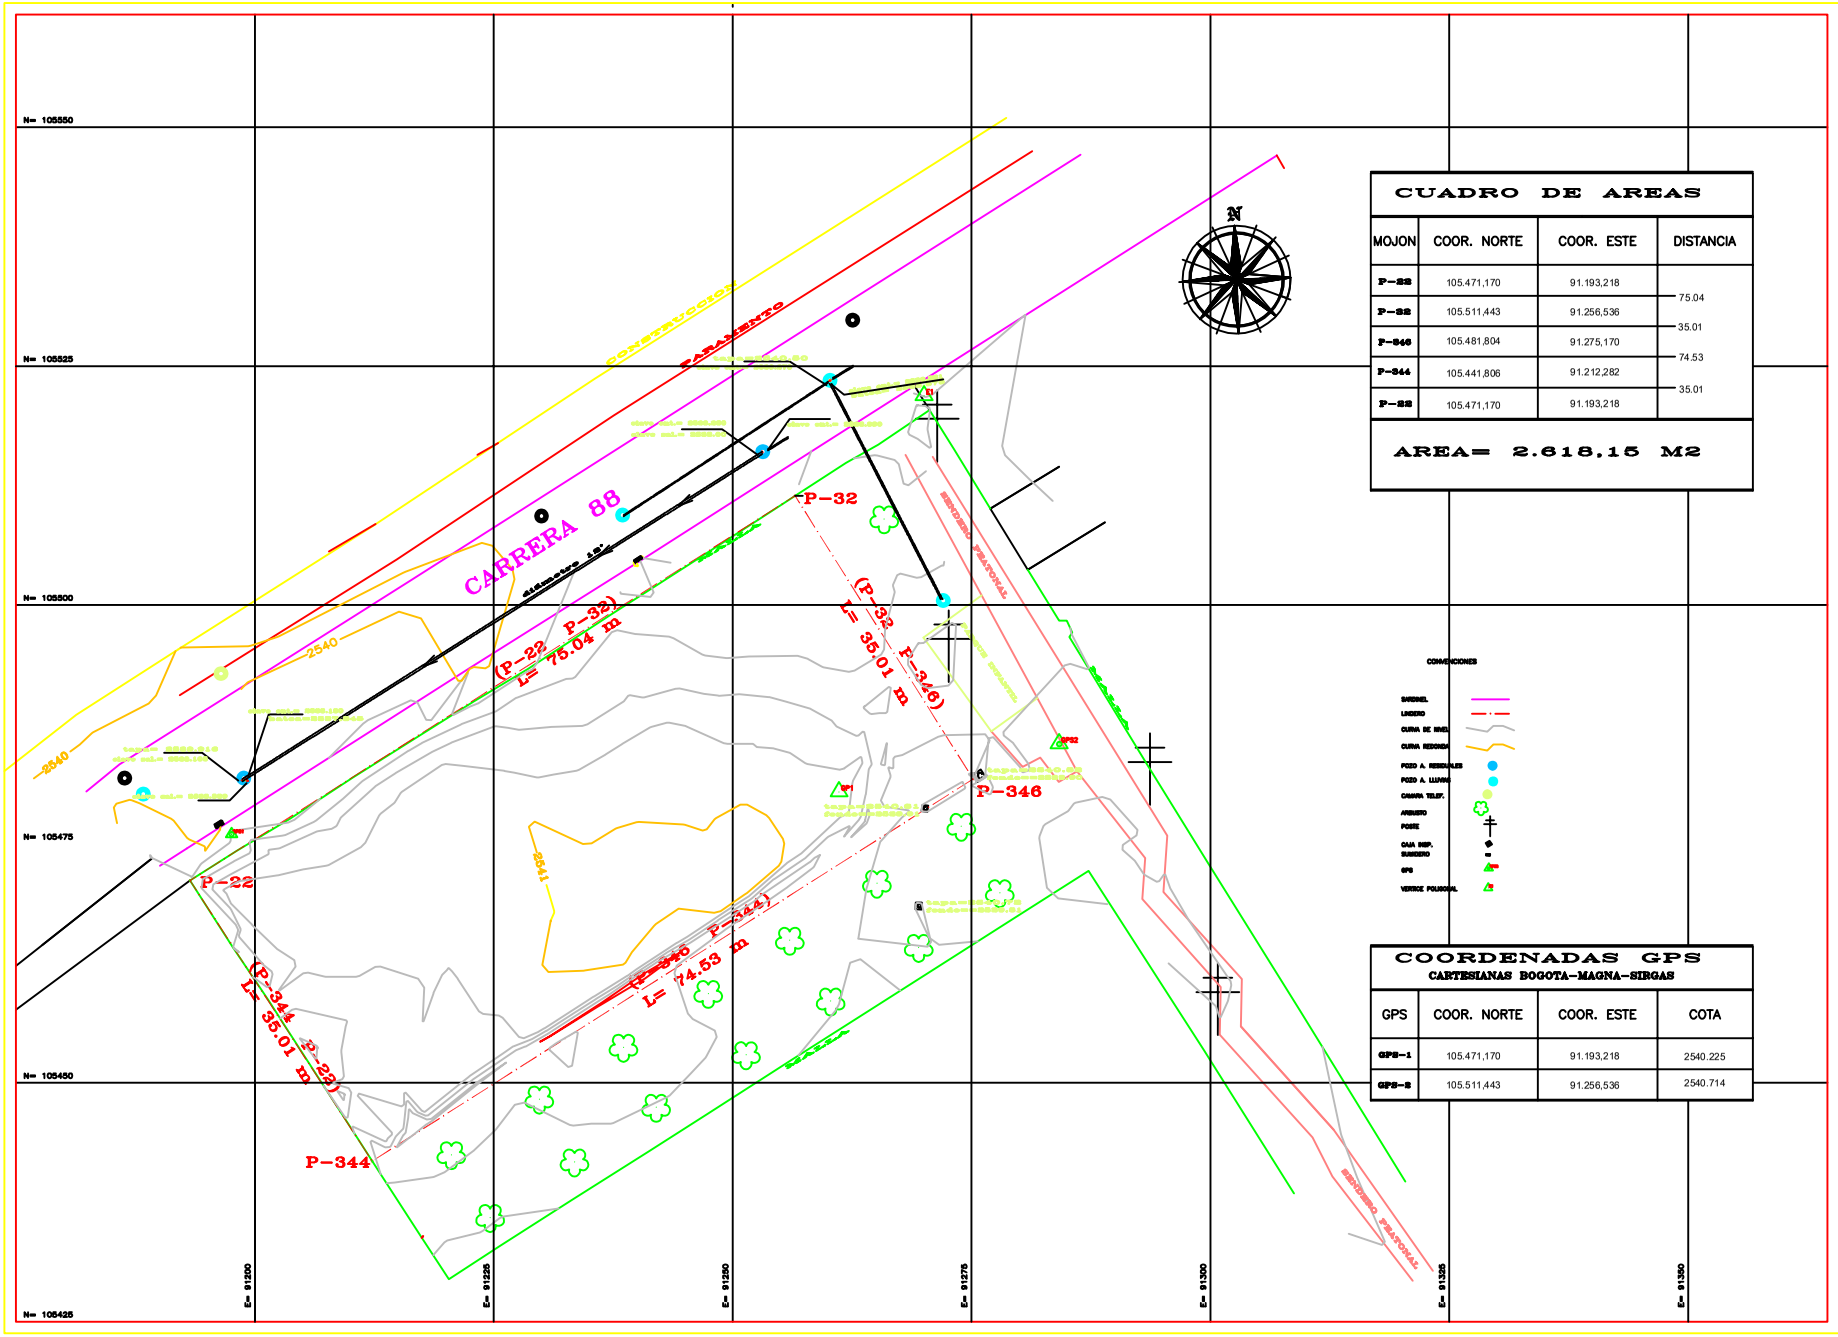

CUADRO DE AREAS

MOJON	COOR. NORTE	COOR. ESTE	DISTANCIA
P-22	105.471,170	91.193,218	
			75.04
P-32	105.511,443	91.256,536	
			35.01
P-346	105.481,804	91.275,170	
			74.53
P-344	105.441,806	91.212,282	
			35.01
P-22	105.471,170	91.193,218	

AREA= 2.618,15 M2

CONVENCIONES

- BARDINEL
- LINDERO
- CURVA DE NIVEL
- CURVA REGIONAL
- POZO A. RESIDUALES
- POZO A. LLUVIAS
- CAMARA TELEF.
- ARBUSTO
- POSTE
- CAJA REP. SUMIDERO
- GPS
- VERTICE POLIGONAL

COORDENADAS GPS

CARTESIANAS BOGOTA-MAGNA-SIRGAS

GPS	COOR. NORTE	COOR. ESTE	COTA
GPS-1	105.471,170	91.193,218	2540.225
GPS-2	105.511,443	91.256,536	2540.714

ALCALDIA MAYOR DE BOGOTA D.C.
Secretaría de
INTEGRACIÓN SOCIAL
Alcaldía Mayor de Bogotá D.C.
SUB-DIRECCION DE PLANTAS FISICAS

CENTRO CRECER: CAMPO ALEGRE
LOCALIDAD: KENNEDY
DIRECCIÓN: CARRERA 88 N°6A-36

PROYECTO: LEVANTAMIENTO TOPOGRÁFICO

SUB-DIRECCIÓN DE PLANTAS FISICAS SDIS
CONSTRUCTOR RESPONSABLE:
LUIS ANTONIO PINZÓN PARRA
SUB-DIRECTOR

CONSULTOR DE DISEÑO
CONSORCIO CRECER DSB TALLAR
NIT: 901.141.805-5
CONTRATO N°: 9278
DIEGO SUÁREZ BETANCOURT
REPRESENTANTE LEGAL

LEVANTAMIENTO TOPOGRÁFICO REALIZÓ:
HECTOR EMIGDIO ARTUNDUAGA
Topógrafo Consultoria
Mat. Prof.: 01-0547

INTERVENTOR
RODRIGO GONZÁLEZ ANDRADE
NIT: 19498.203
CONTRATO N°: 9246
RODRIGO GONZÁLEZ ANDRADE
REPRESENTANTE LEGAL

INTERVENTOR APROBÓ:
MIGUEL ANGEL RAMIREZ FARFÁN
Topógrafo Interventoria
Mat. Prof.: 0-11138

EQUIPO DE TRABAJO

LOCALIZACIÓN DEL PROYECTO

CONTIENE: LEVANTAMIENTO TOPOGRAFICO

VERSIÓN/FECHA	OBSERVACIONES

NOMBRE DEL ARCHIVO: ESCAL500-FORMT90.DWG

FECHA	ESCALA
2018/03/12	1:250

PLANO 2 DE 3

DISEÑO