



UBICACIÓN BAÑOS PD01 NIVEL - 3.21

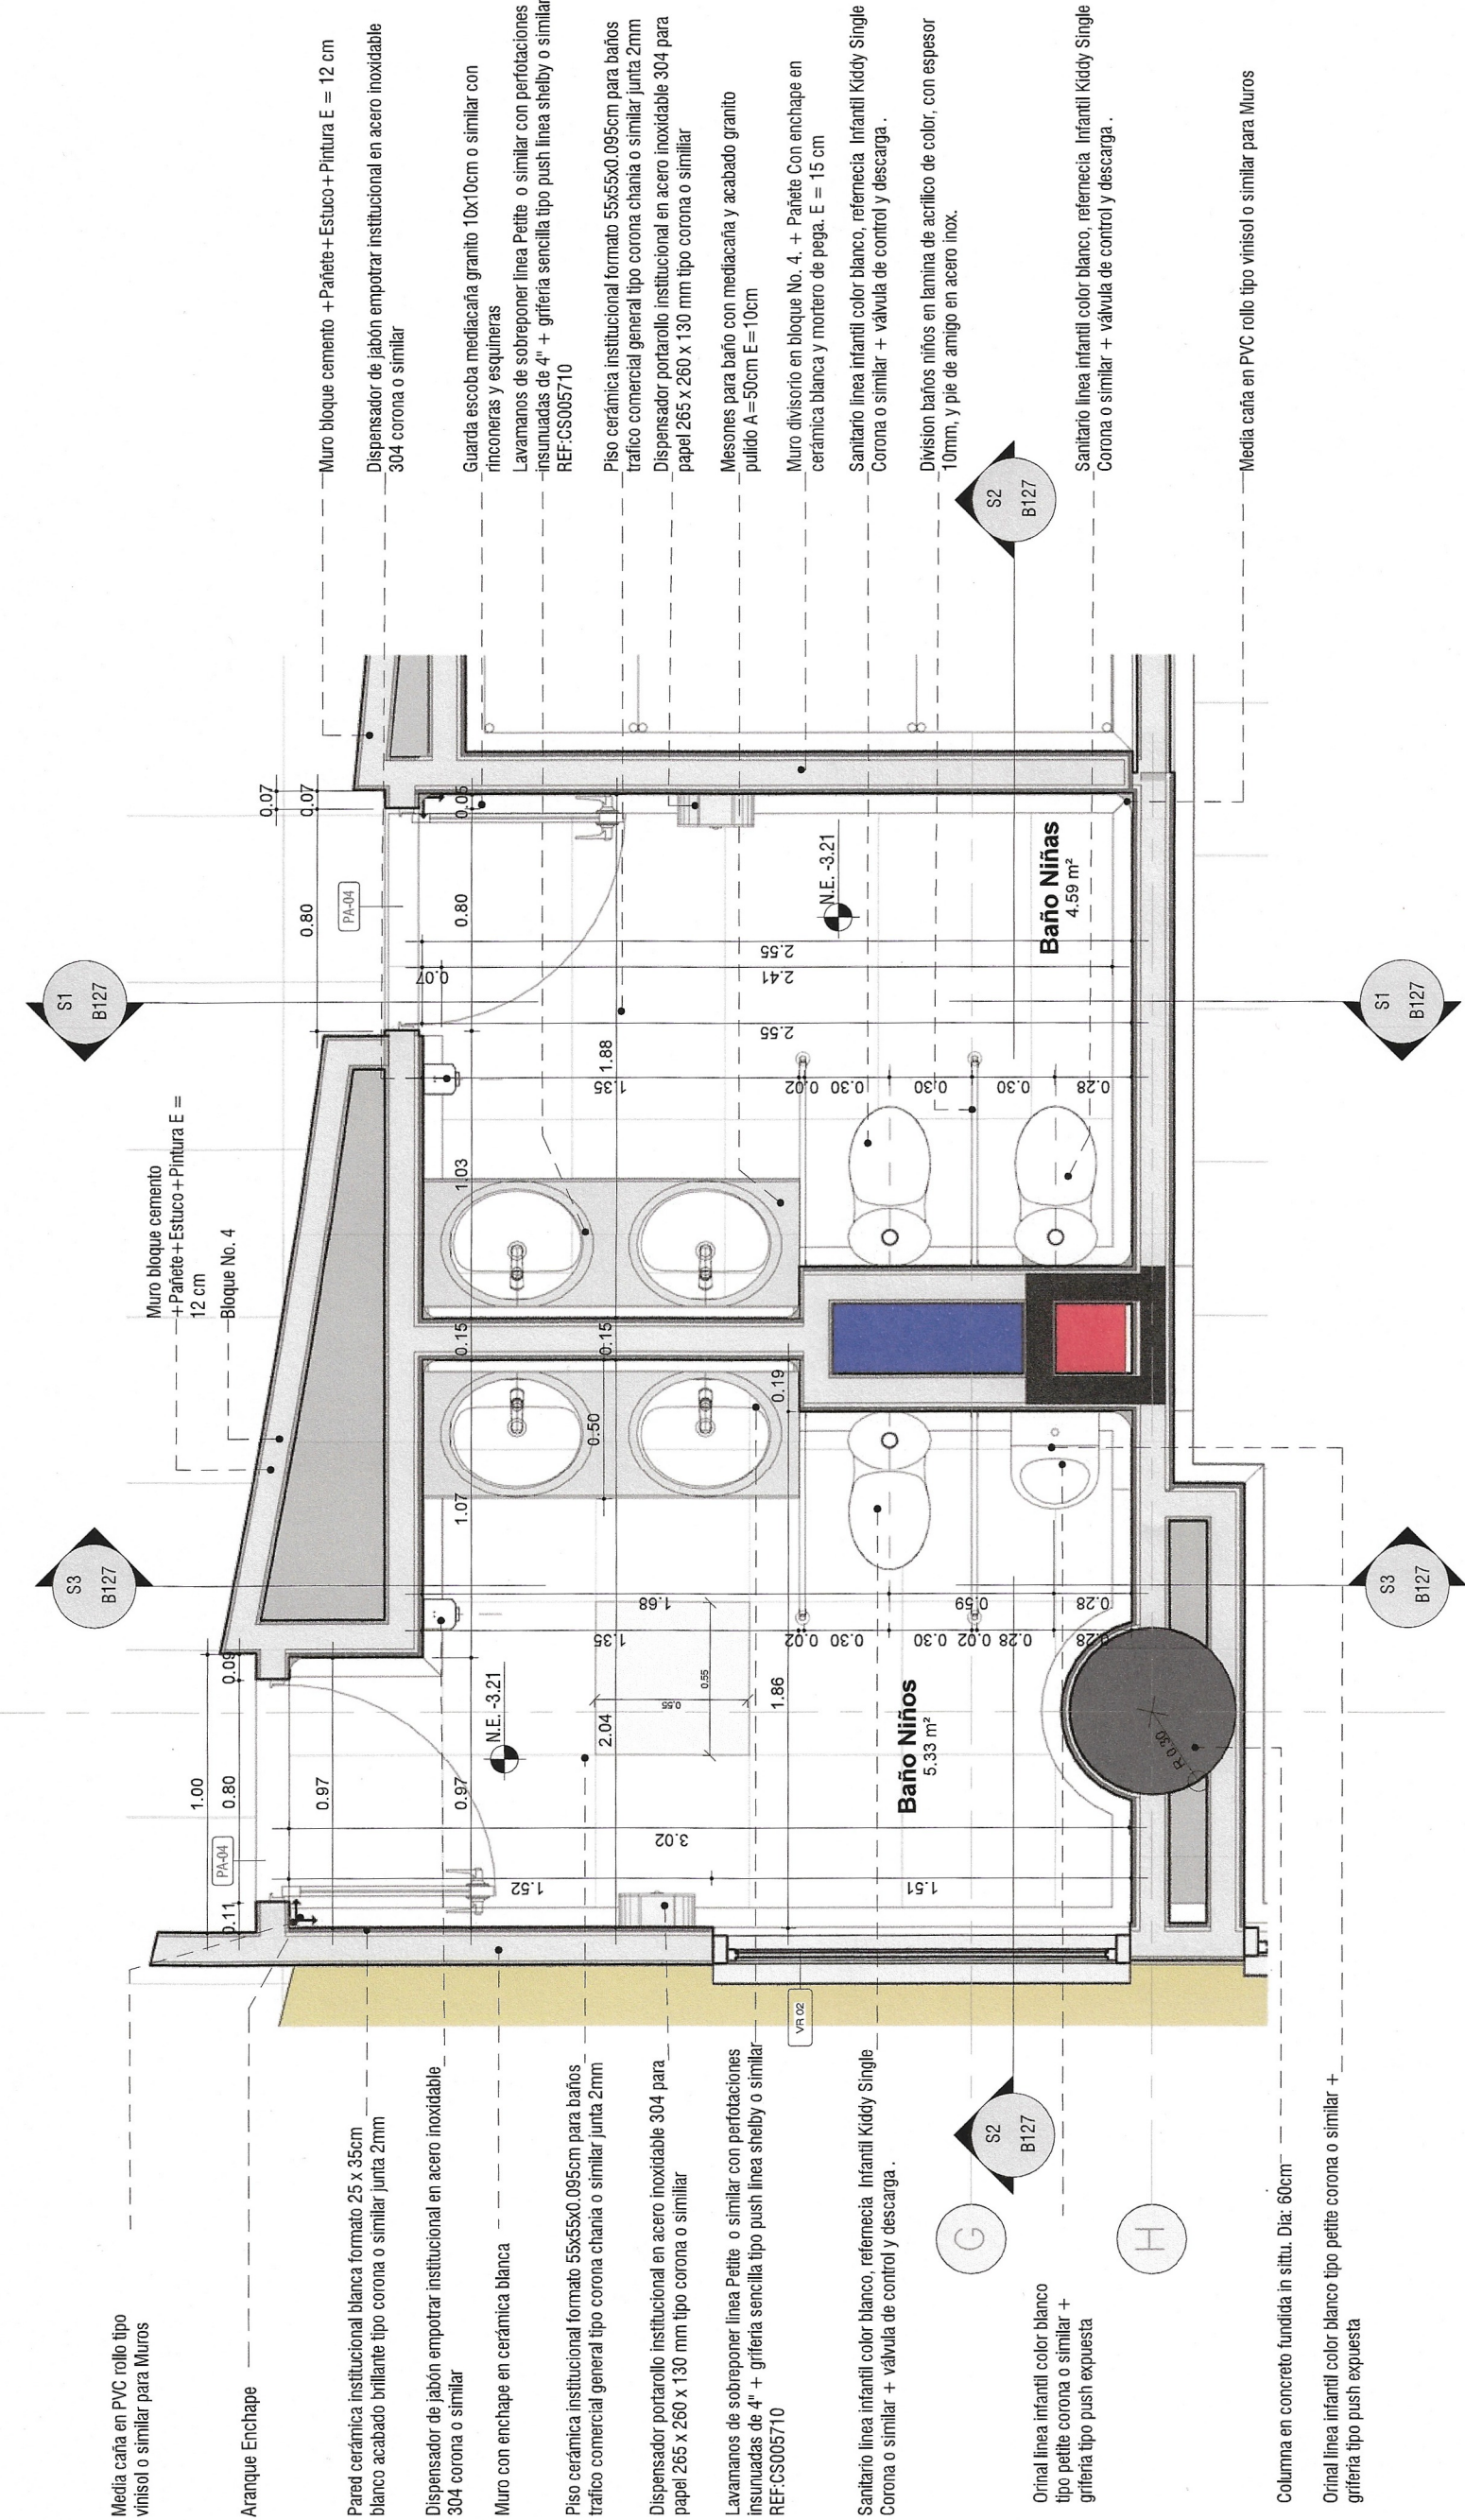

PD01 PD01 BAÑOS 1 Nivel -3.21

1:25

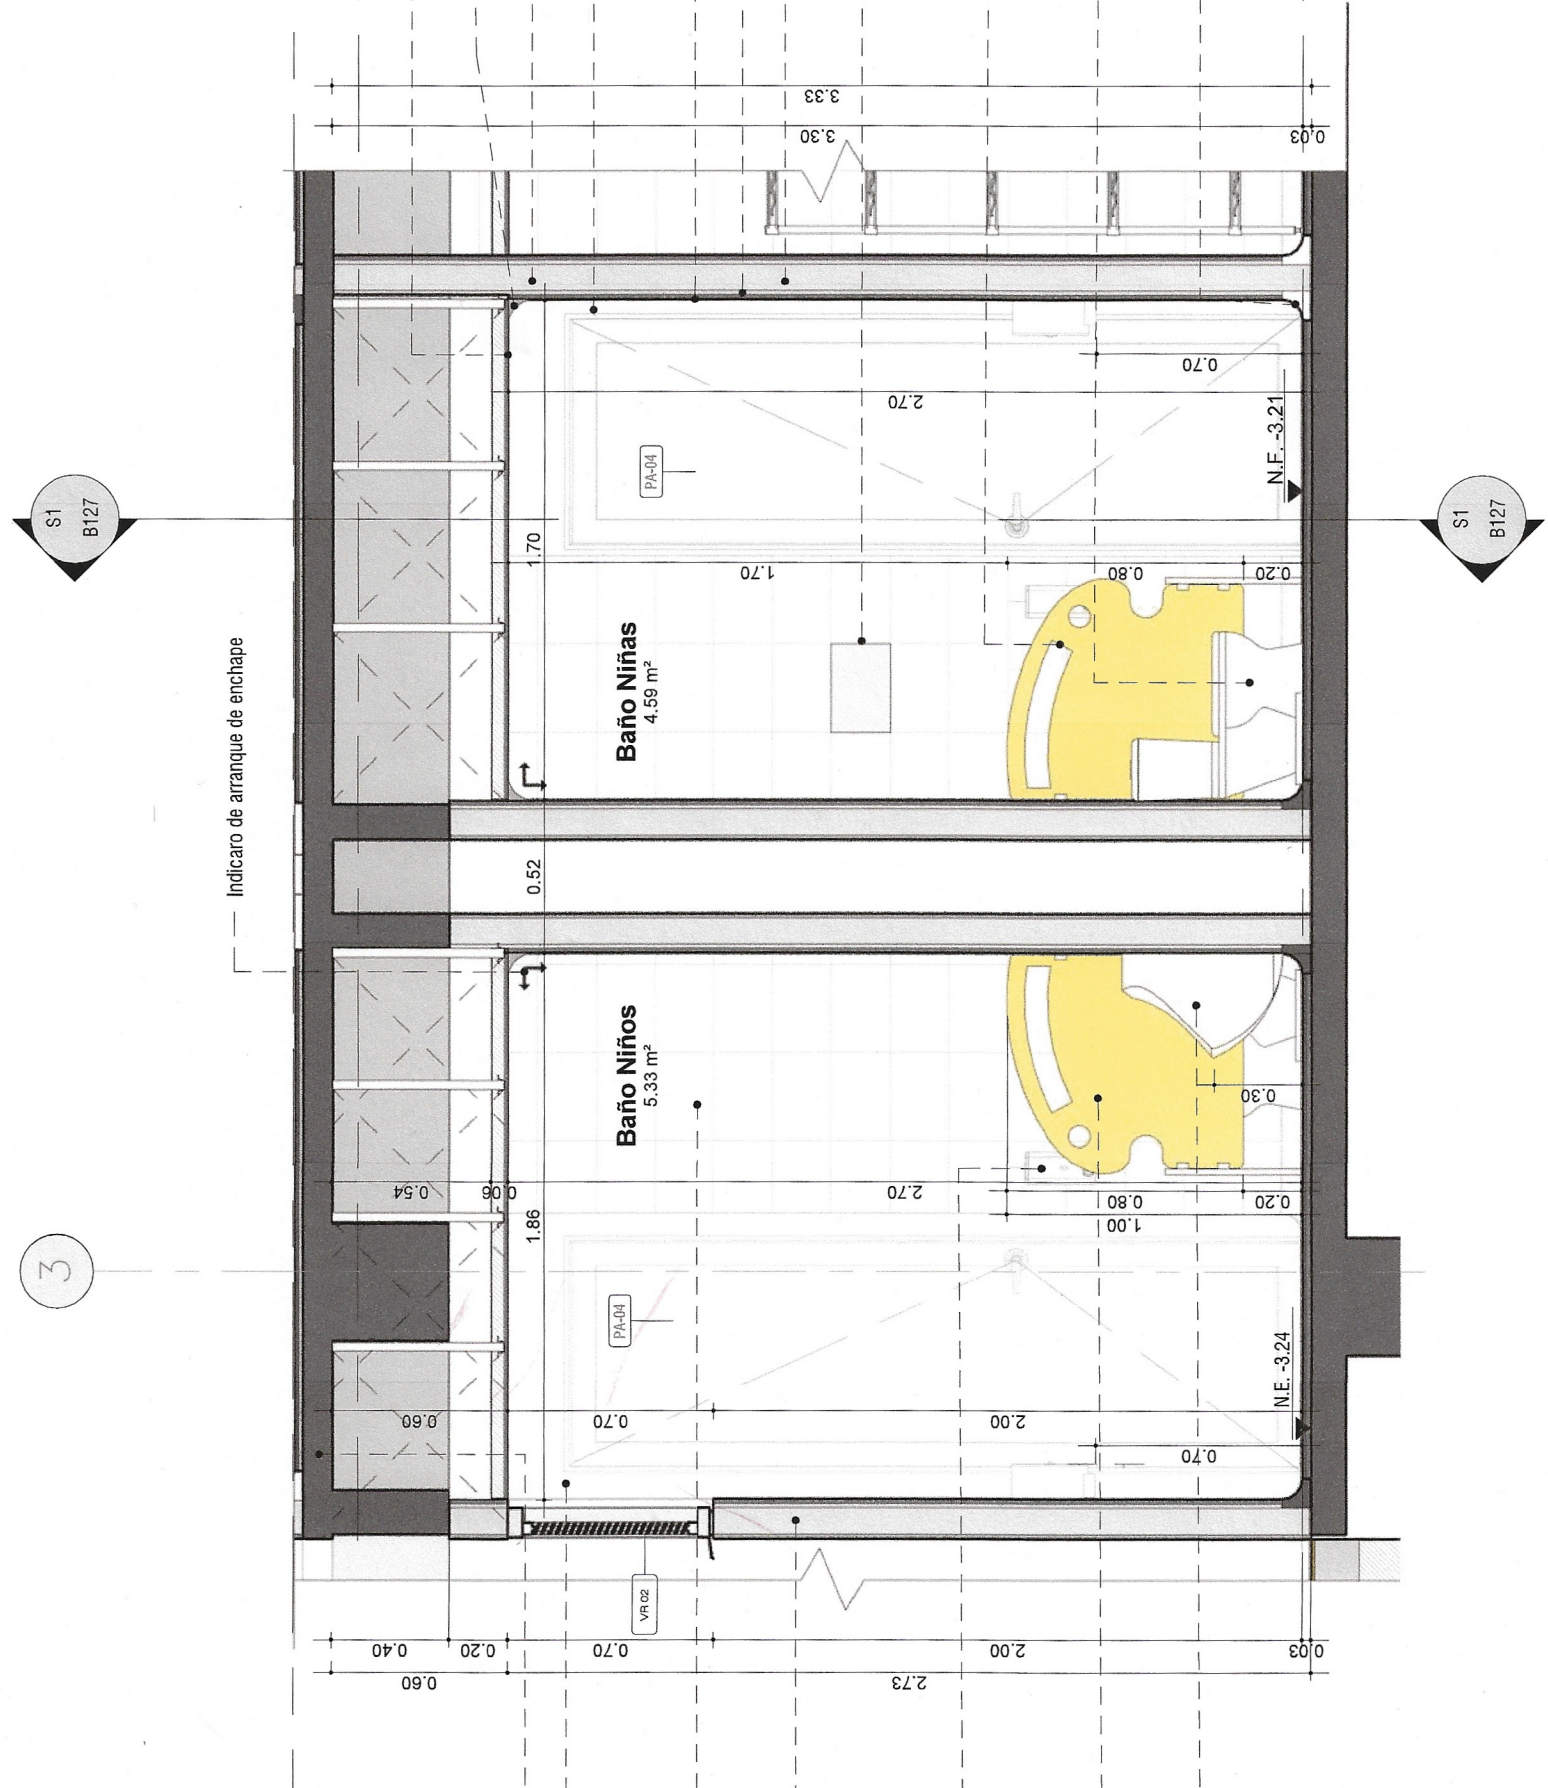


S2 PD01 SECCIÓN 2

1:25

S1 PD01 SECCIÓN 1

1:25

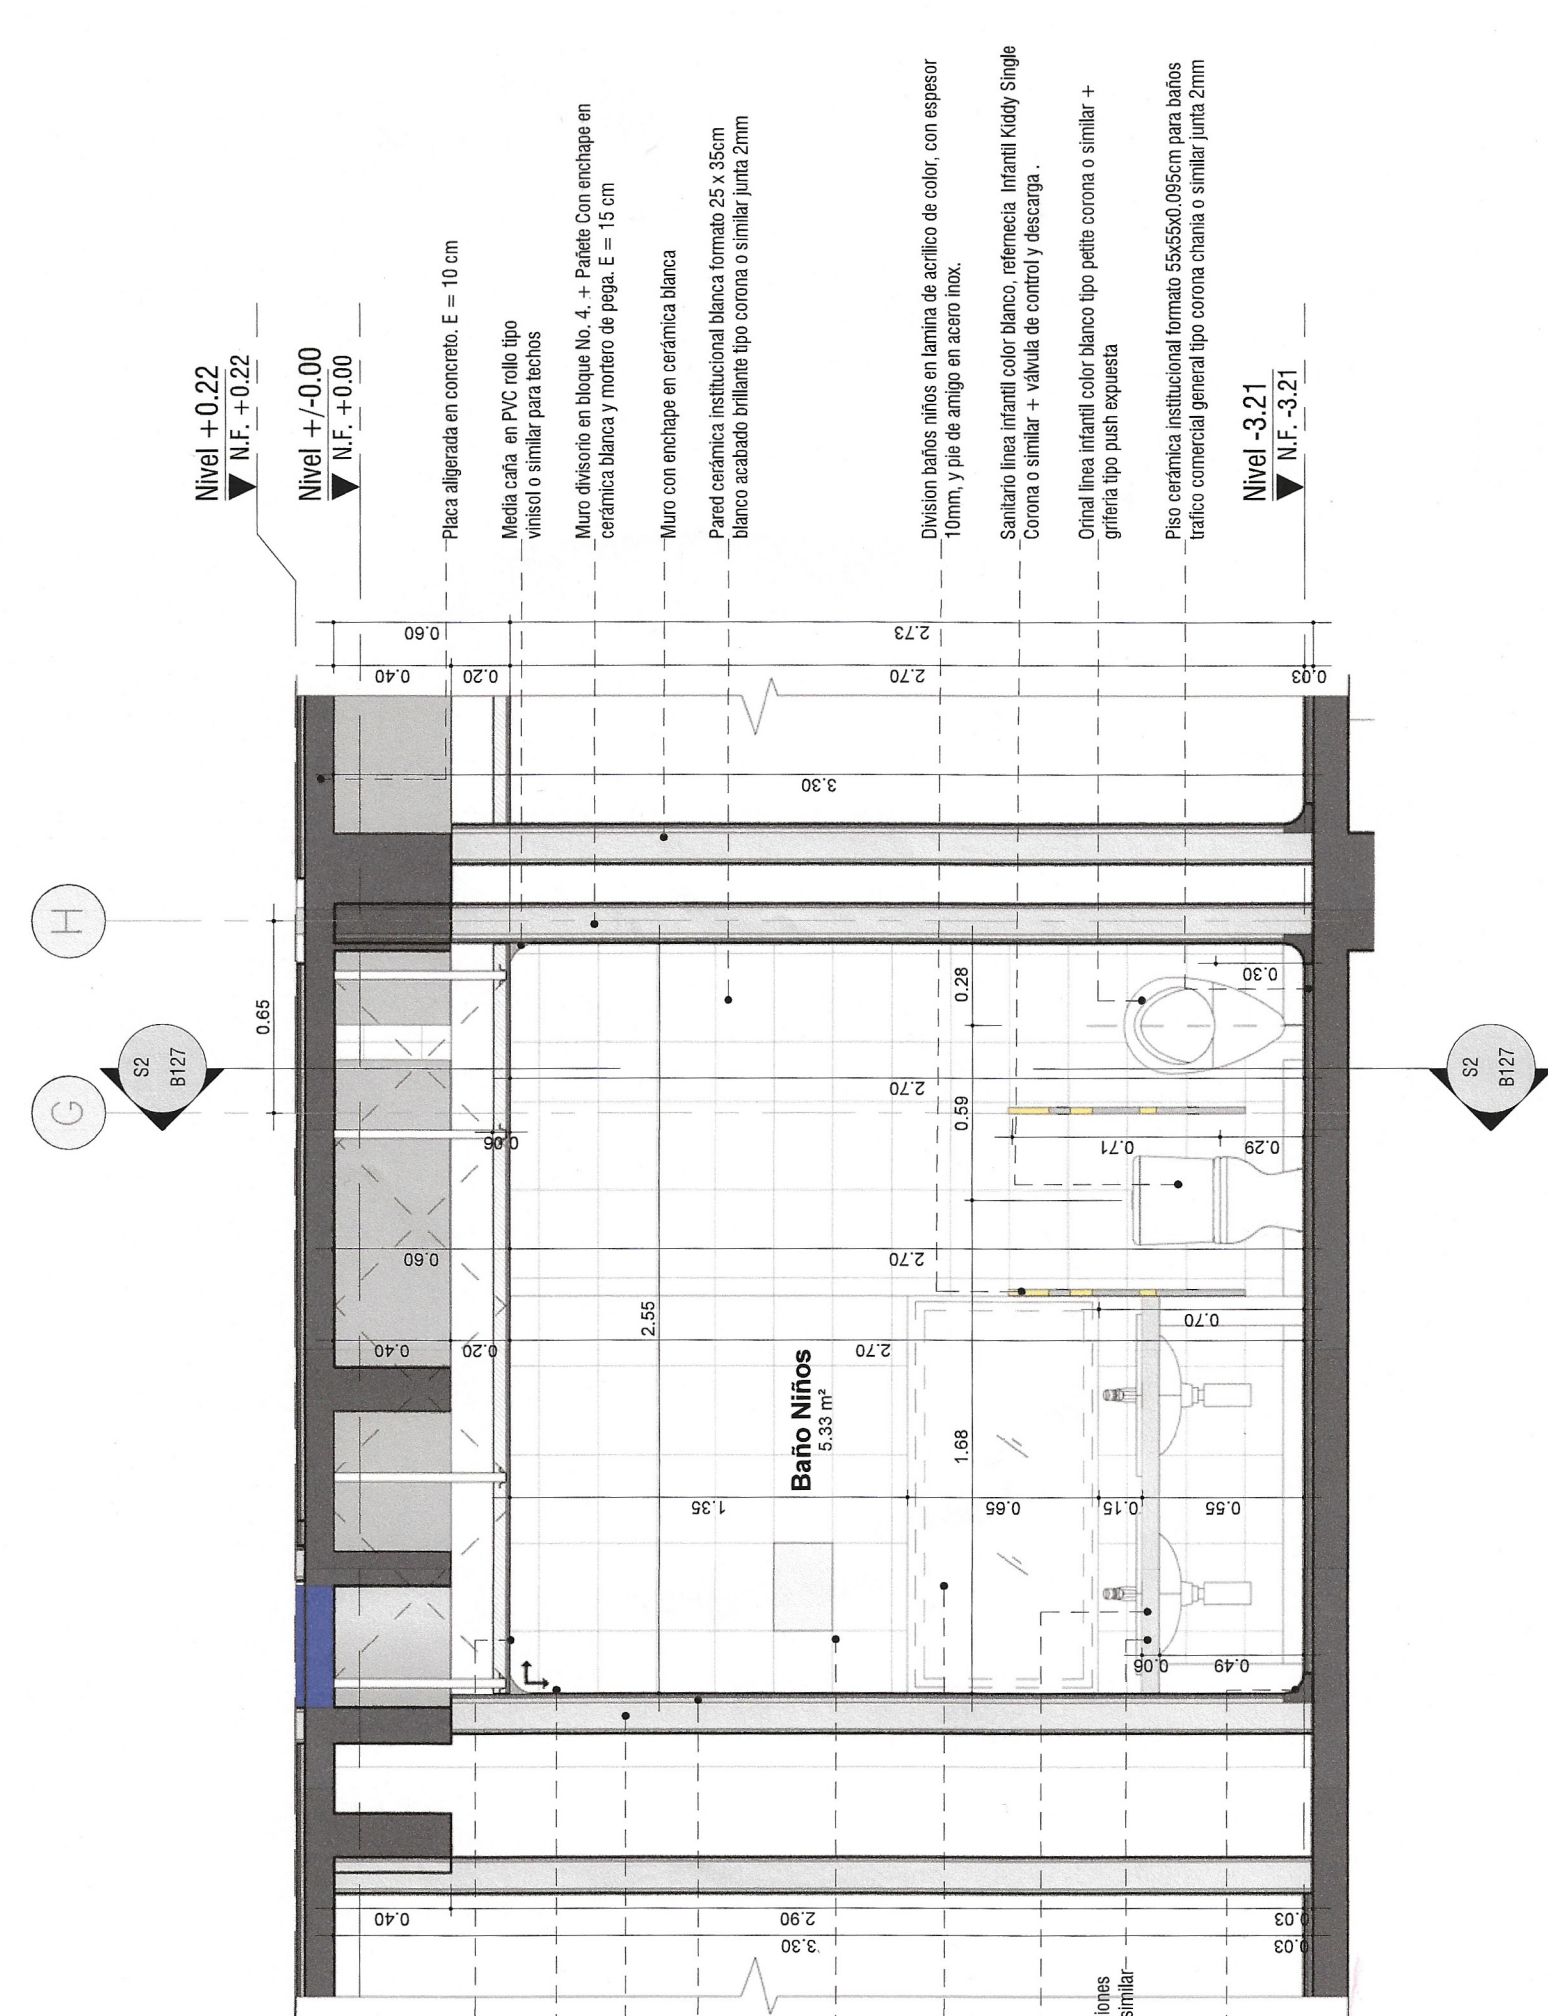

S3 PD01 SECCIÓN 3

1:25

NOTA:
La medición de acabados de pisos y muros son una propuesta
Medidas y denmas deben ser verificadas en obra y ser apropiadas por interventoria.