

JARDIN INFANTIL LAS CRUCES

PLANO No. 01-A110
PLANCHA No. A110
DE A15



ALCALDIA MAYOR DE
BOGOTÁ D.C.
Secretaría de
INTEGRACIÓN SOCIAL
Alcaldía Mayor de Bogotá D.C.

NOMBRE DE PROYECTO
JARDIN INFANTIL LAS CRUCES

DEPARTAMENTO
BOGOTÁ D.C. - SANTAFÉ

DIRECCIÓN
Cra 7 # 1 - 57 - Las Cruces

USO
Dotacional Equipamiento Colectivo de
Bienestar Social - C.D.I
Escala Zonal

CONTRATO No. 7832

"REALIZAR LAS CONSULTORÍAS POR GRUPOS PARA LA
ACTUALIZACIÓN, AJUSTES Y/O ELABORACIÓN DE LOS
DETALLES, DISEÑOS DE CONSTRUCCIÓN Y/O
APROBACIONES Y LICENCIAS DE CONSTRUCCIÓN Y/O
ORDENAMIENTO DEL CUERPO A JARDINES BENEFICIOS EN LA
CIUDAD DE BOGOTÁ D.C. GRUPO No. 3 JARDIN INFANTIL
BERTHA RODRIGUEZ RUISE"



CONTRATISTA-CONSULTORIA

GUSTAVO PALACIOS RUBIANO
MAT. No. 12385CND

DIRECTORA DE CONSULTORIA

NIDIA YOLANDA PABON TRIANA
MAT. No. 25202100482CND

DISEÑO ARQUITECTÓNICO

ORLANDO CAMPOS REYES
MAT. No. 2570012685CND

ELEMENTOS NO ESTRUCTURALES

GUSTAVO PALACIOS RUBIANO
MAT. No. 12385CND

DIRECTOR DE INTERVENTORIA

JHON VALBUENA MORALES HERNANDEZ
MAT. No. 2570057636CND

CONSTRUCTOR RESPONSABLE

LUIS ANTONIO PINZON PARRA
MAT. No. 25202-29820 CND


EQUIPO DE DISEÑO

Sebastián Barreto Pinzón
MAT. No. A24623017-101936149
Nicolas Gil Forero
MAT. No. A24623016-1019074665
Karen Natalia Rodriguez Diaz
MAT. No. A1172015-1022374073


LOCALIZACIÓN



VERSIÓN DETALLES

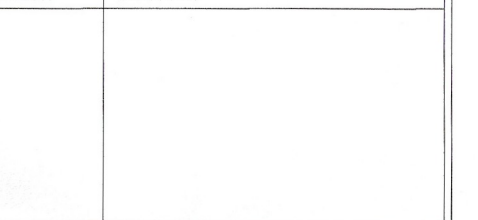

INDICADORES

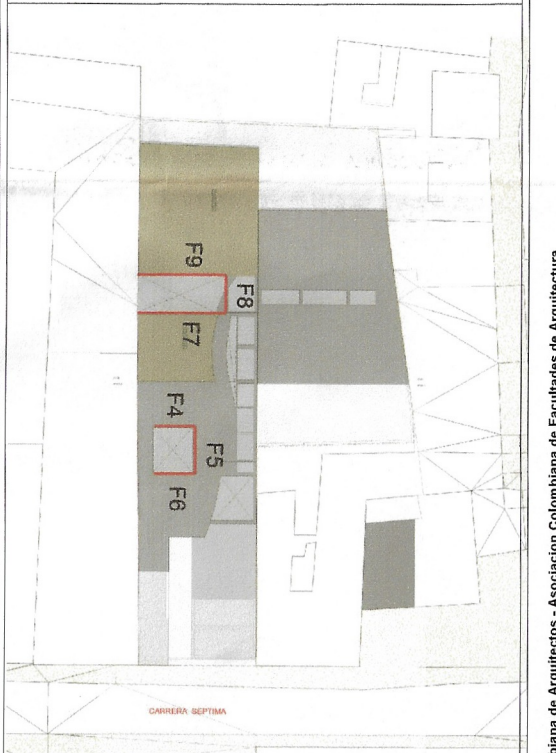

CONTIENE
Fachada Vacíos

NOMBRE DEL ARCHIVO

JBRR 16 DE MAYO RVUT

ESCALA

1: 100

FECHA

11.09.2018

PLANO No.


01-A110

PLANCHA No.


A110

DE


A115

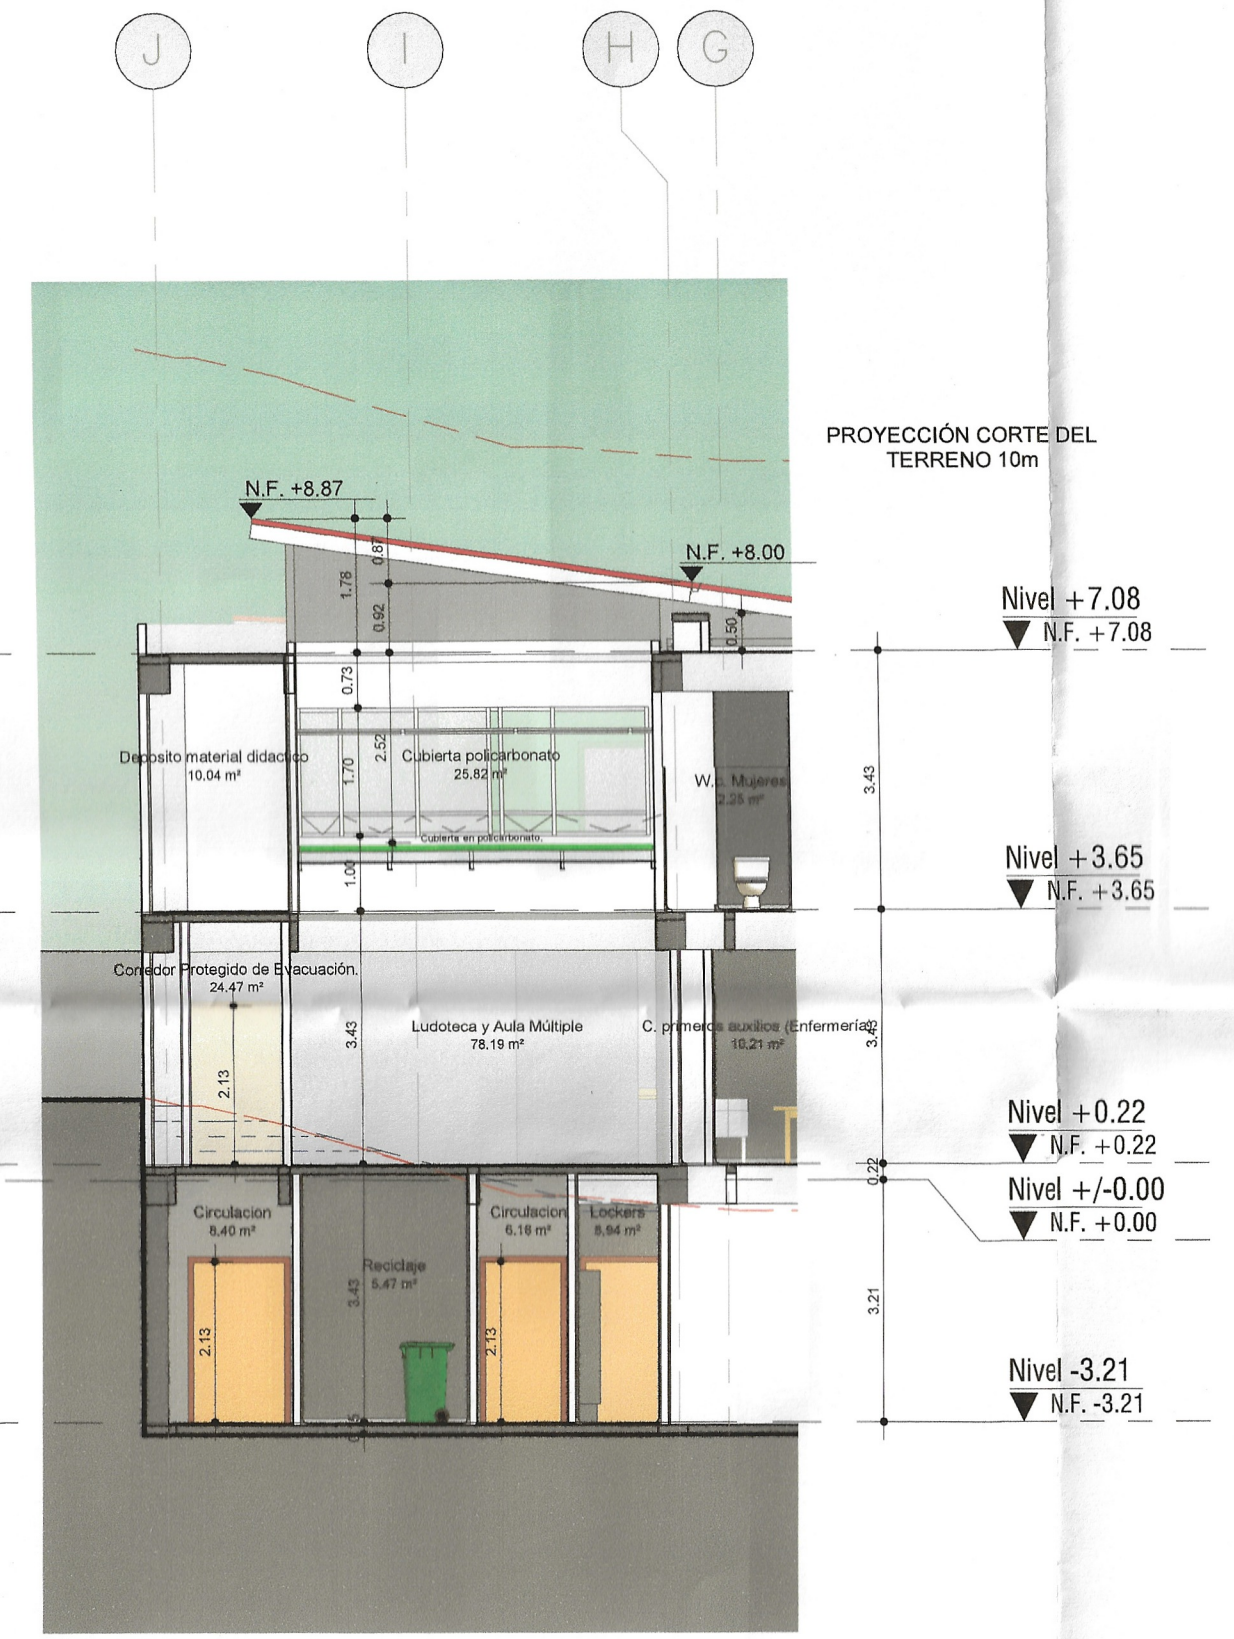


F4 Vacio 1 Fachada 1
1: 100

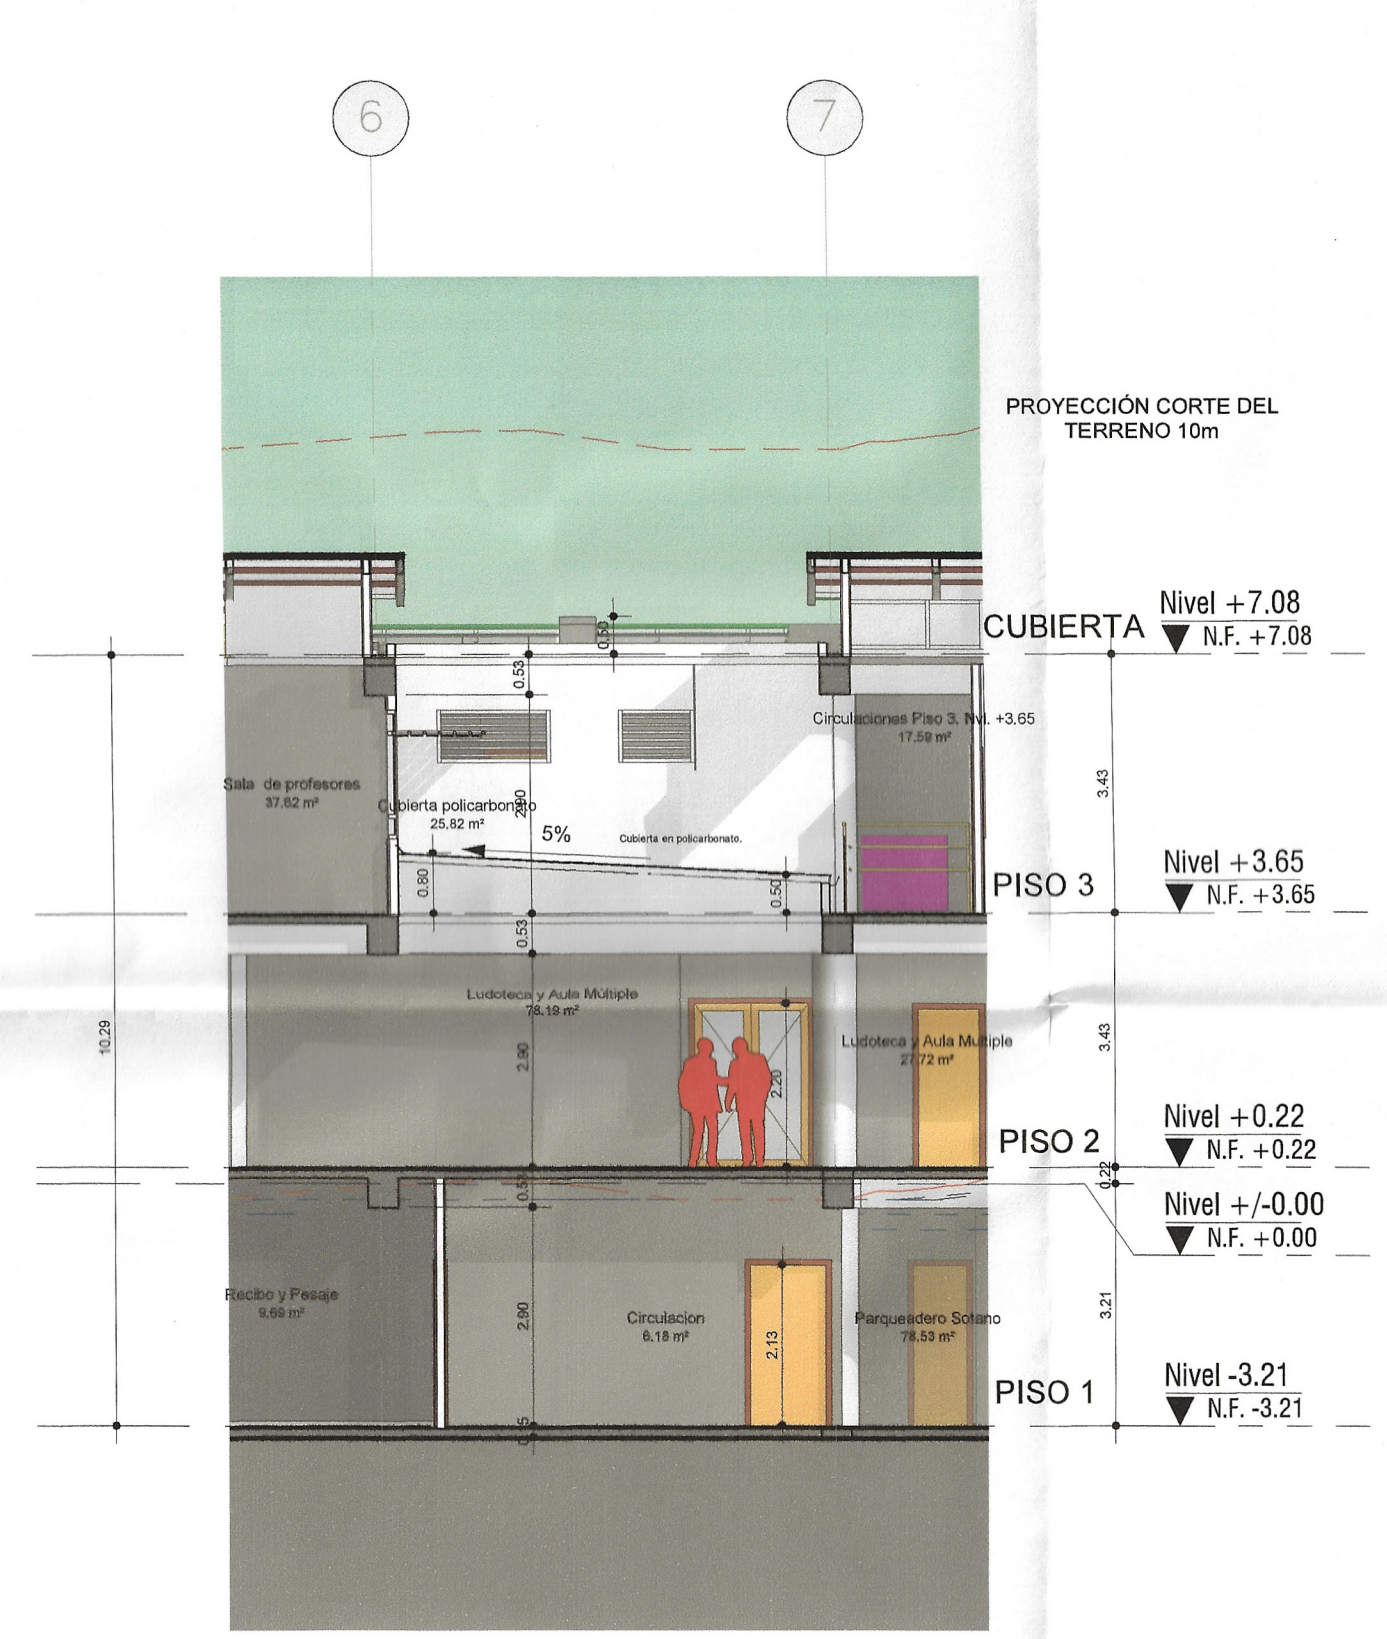


F5 Vacio 1 Fachada 2
1: 100

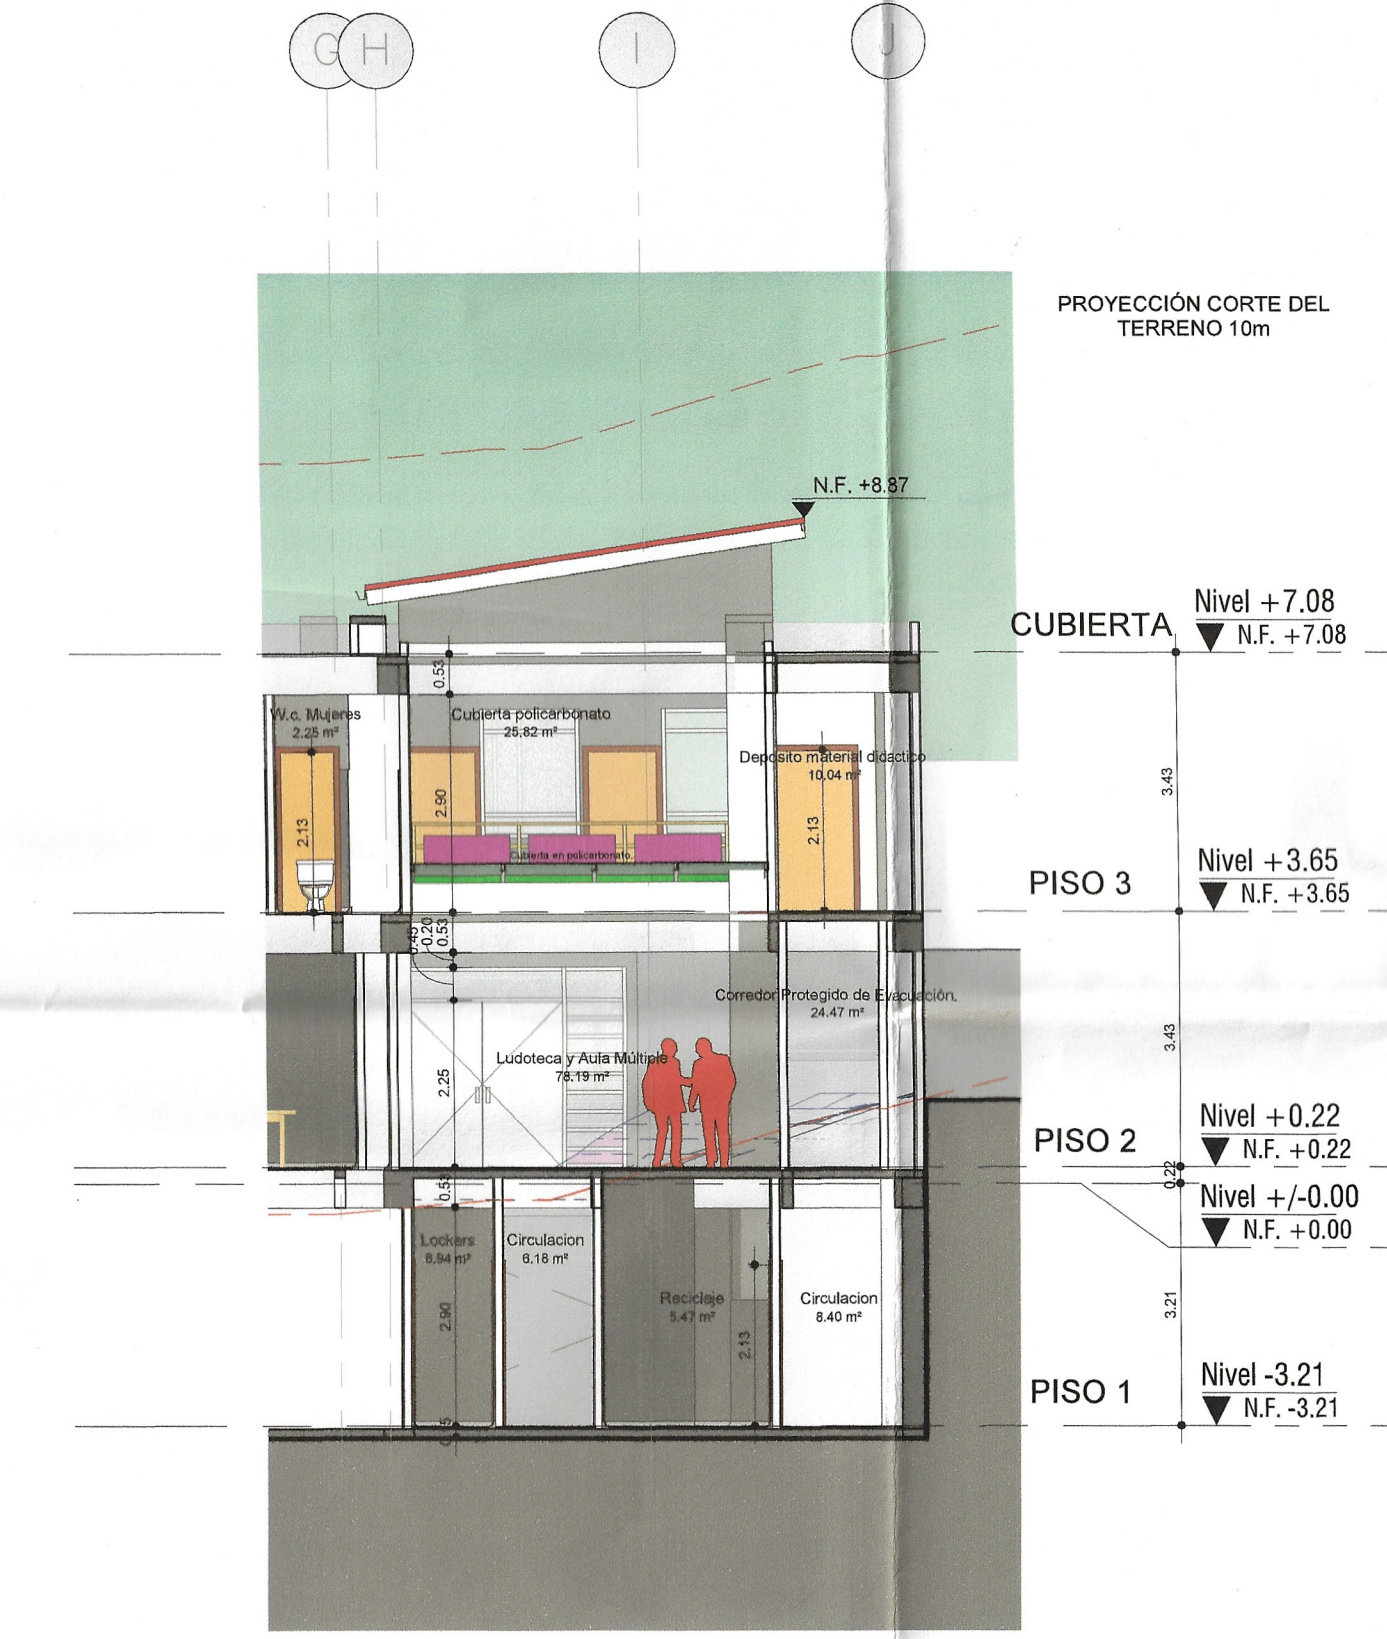


F6 Vacio 1 Fachada 3
1: 100

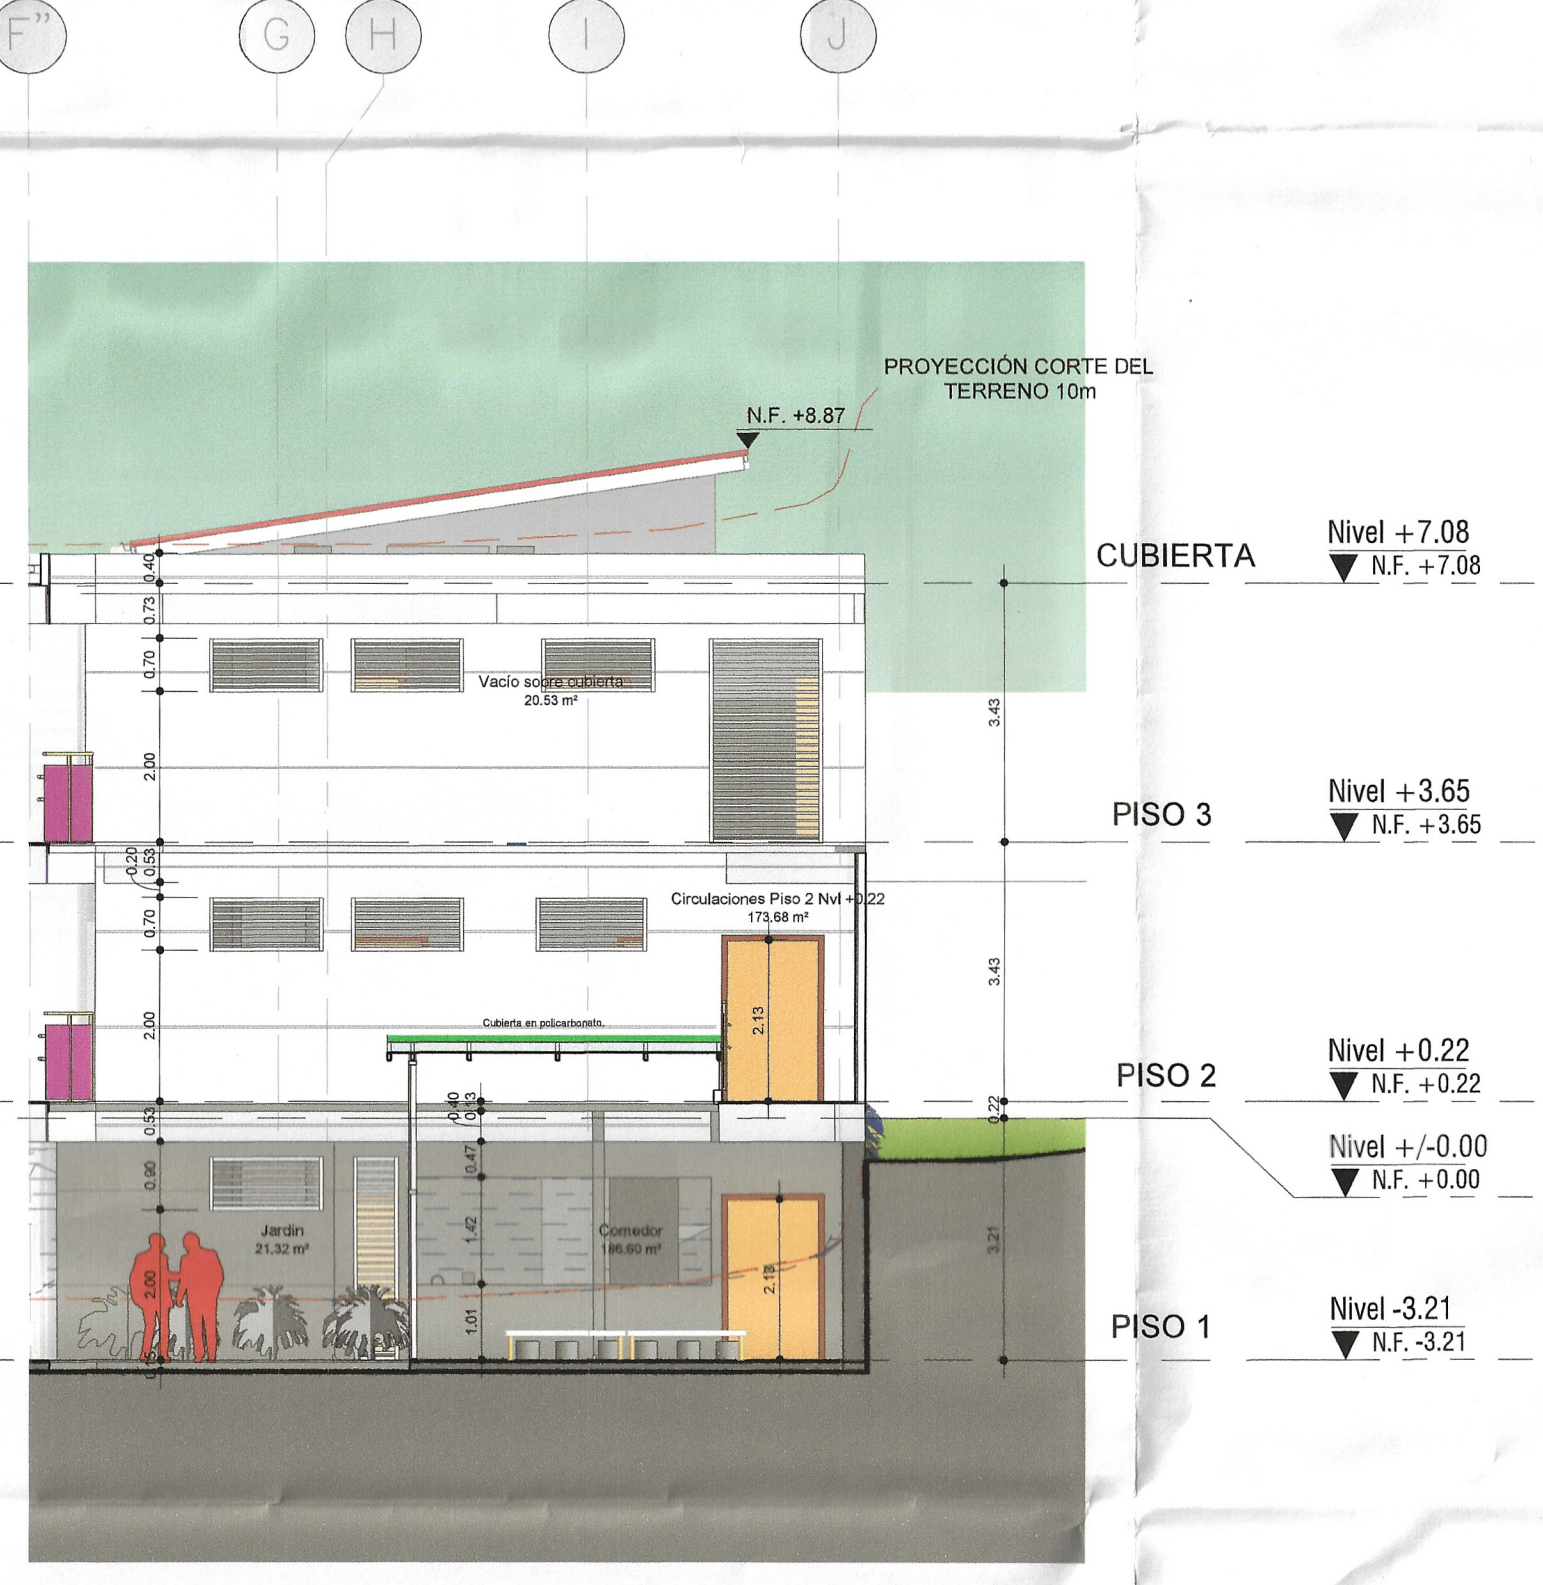

F7 Vacio 2 Fachada 1
1: 100

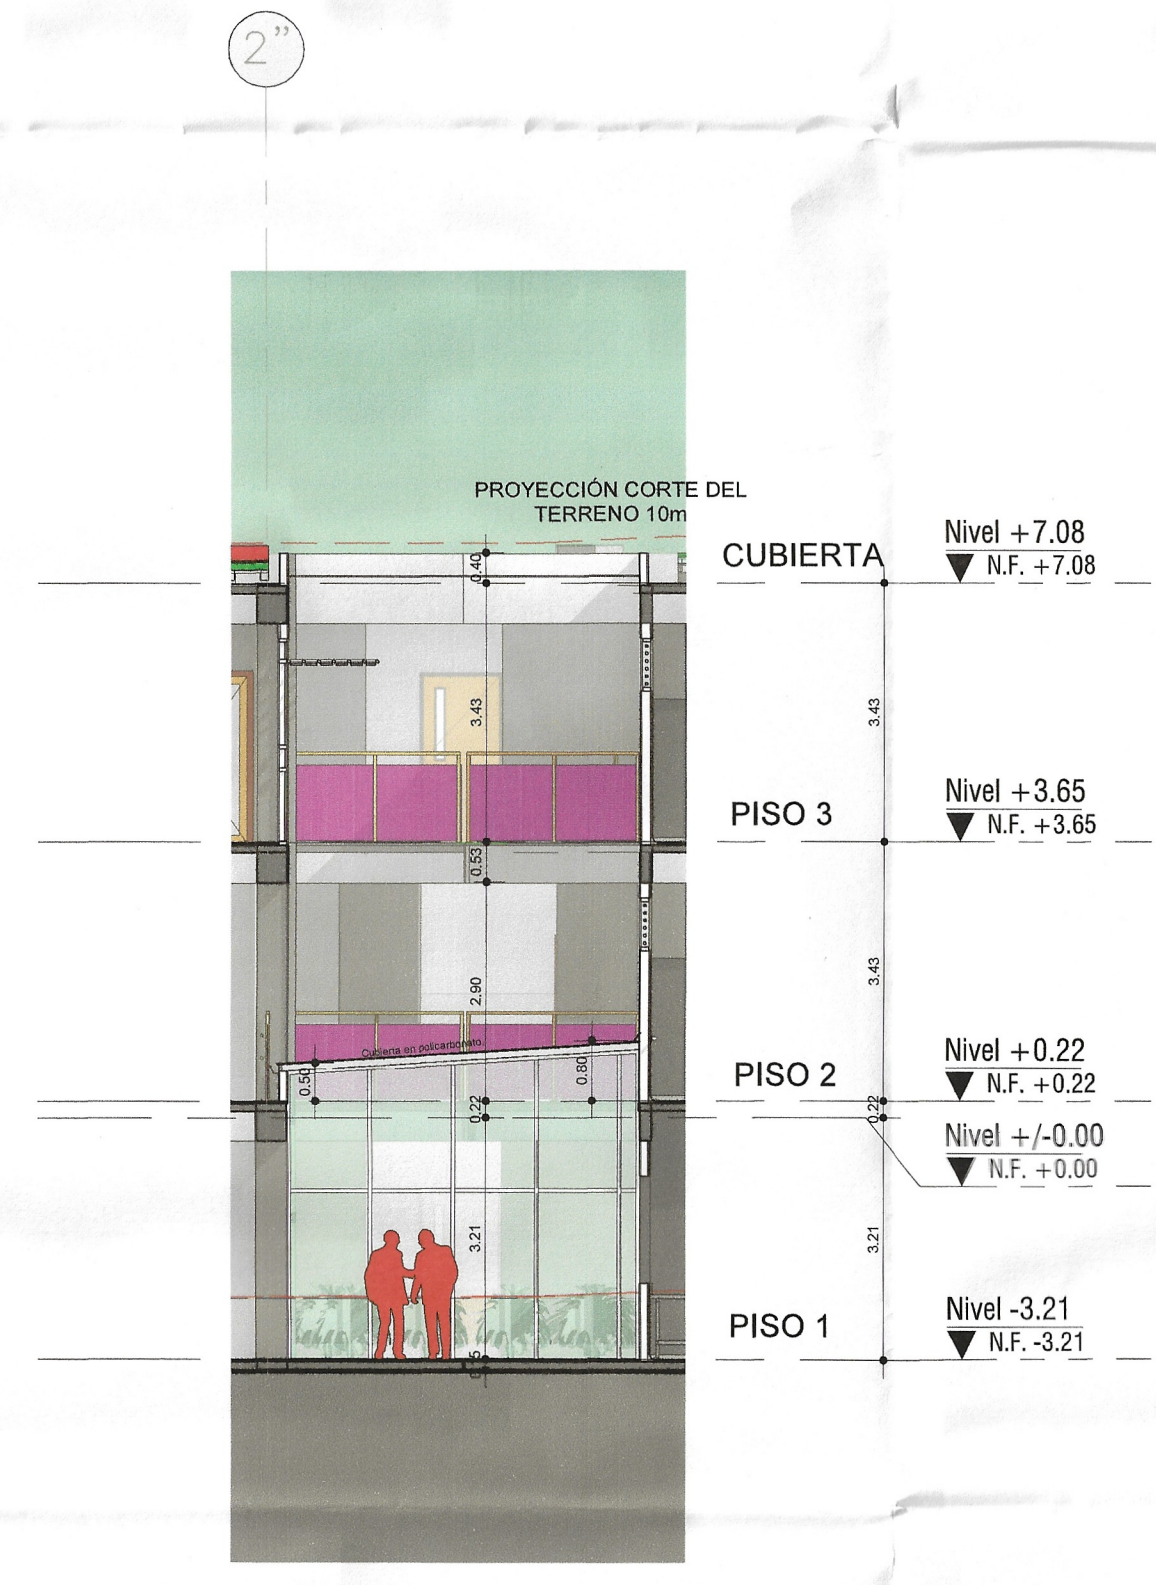

F8 Vacio 2 Fachada 2
1: 100

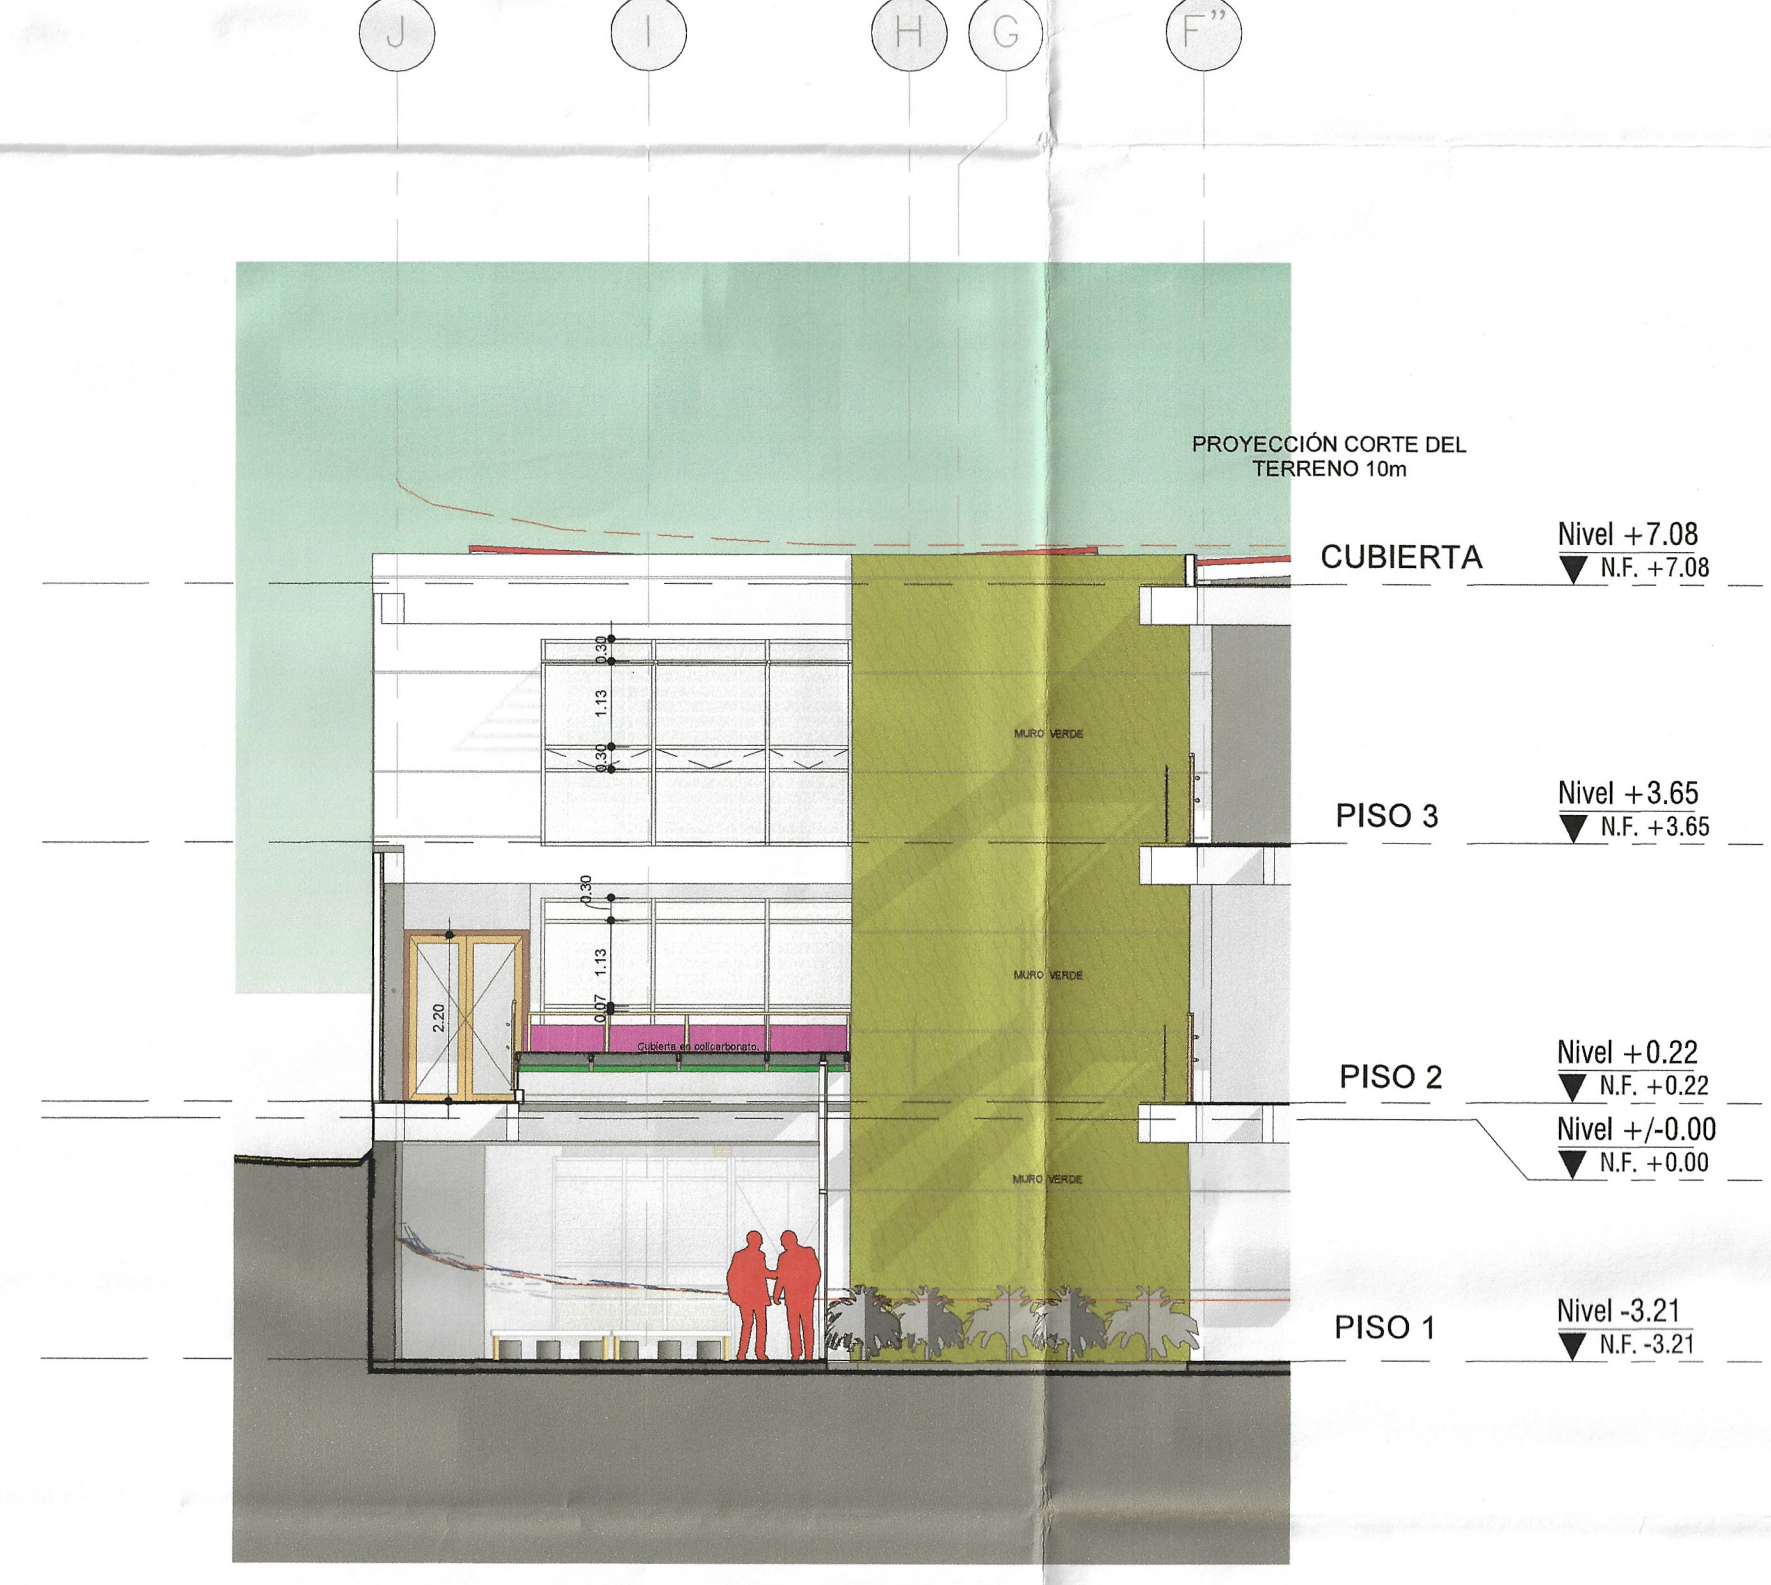

F9 Vacio 2 Fachada 3
1: 100



INTERVENCIÓN APROBADA
TIPO DE INTERVENCIÓN: Desarrollo del bien y obra nueva
DIRECCIÓN DEL BIEN: Carrera 7 No. 1-57
APROBADO: Cúcuta - Uribé Portocarrero MP A2700003 52161515
FECHA Y No. DE RESOLUCIÓN: 04 OCT 2018 000626
OBSERVACIONES: Modificación Prohibición 0224 de 15 de junio de 2018