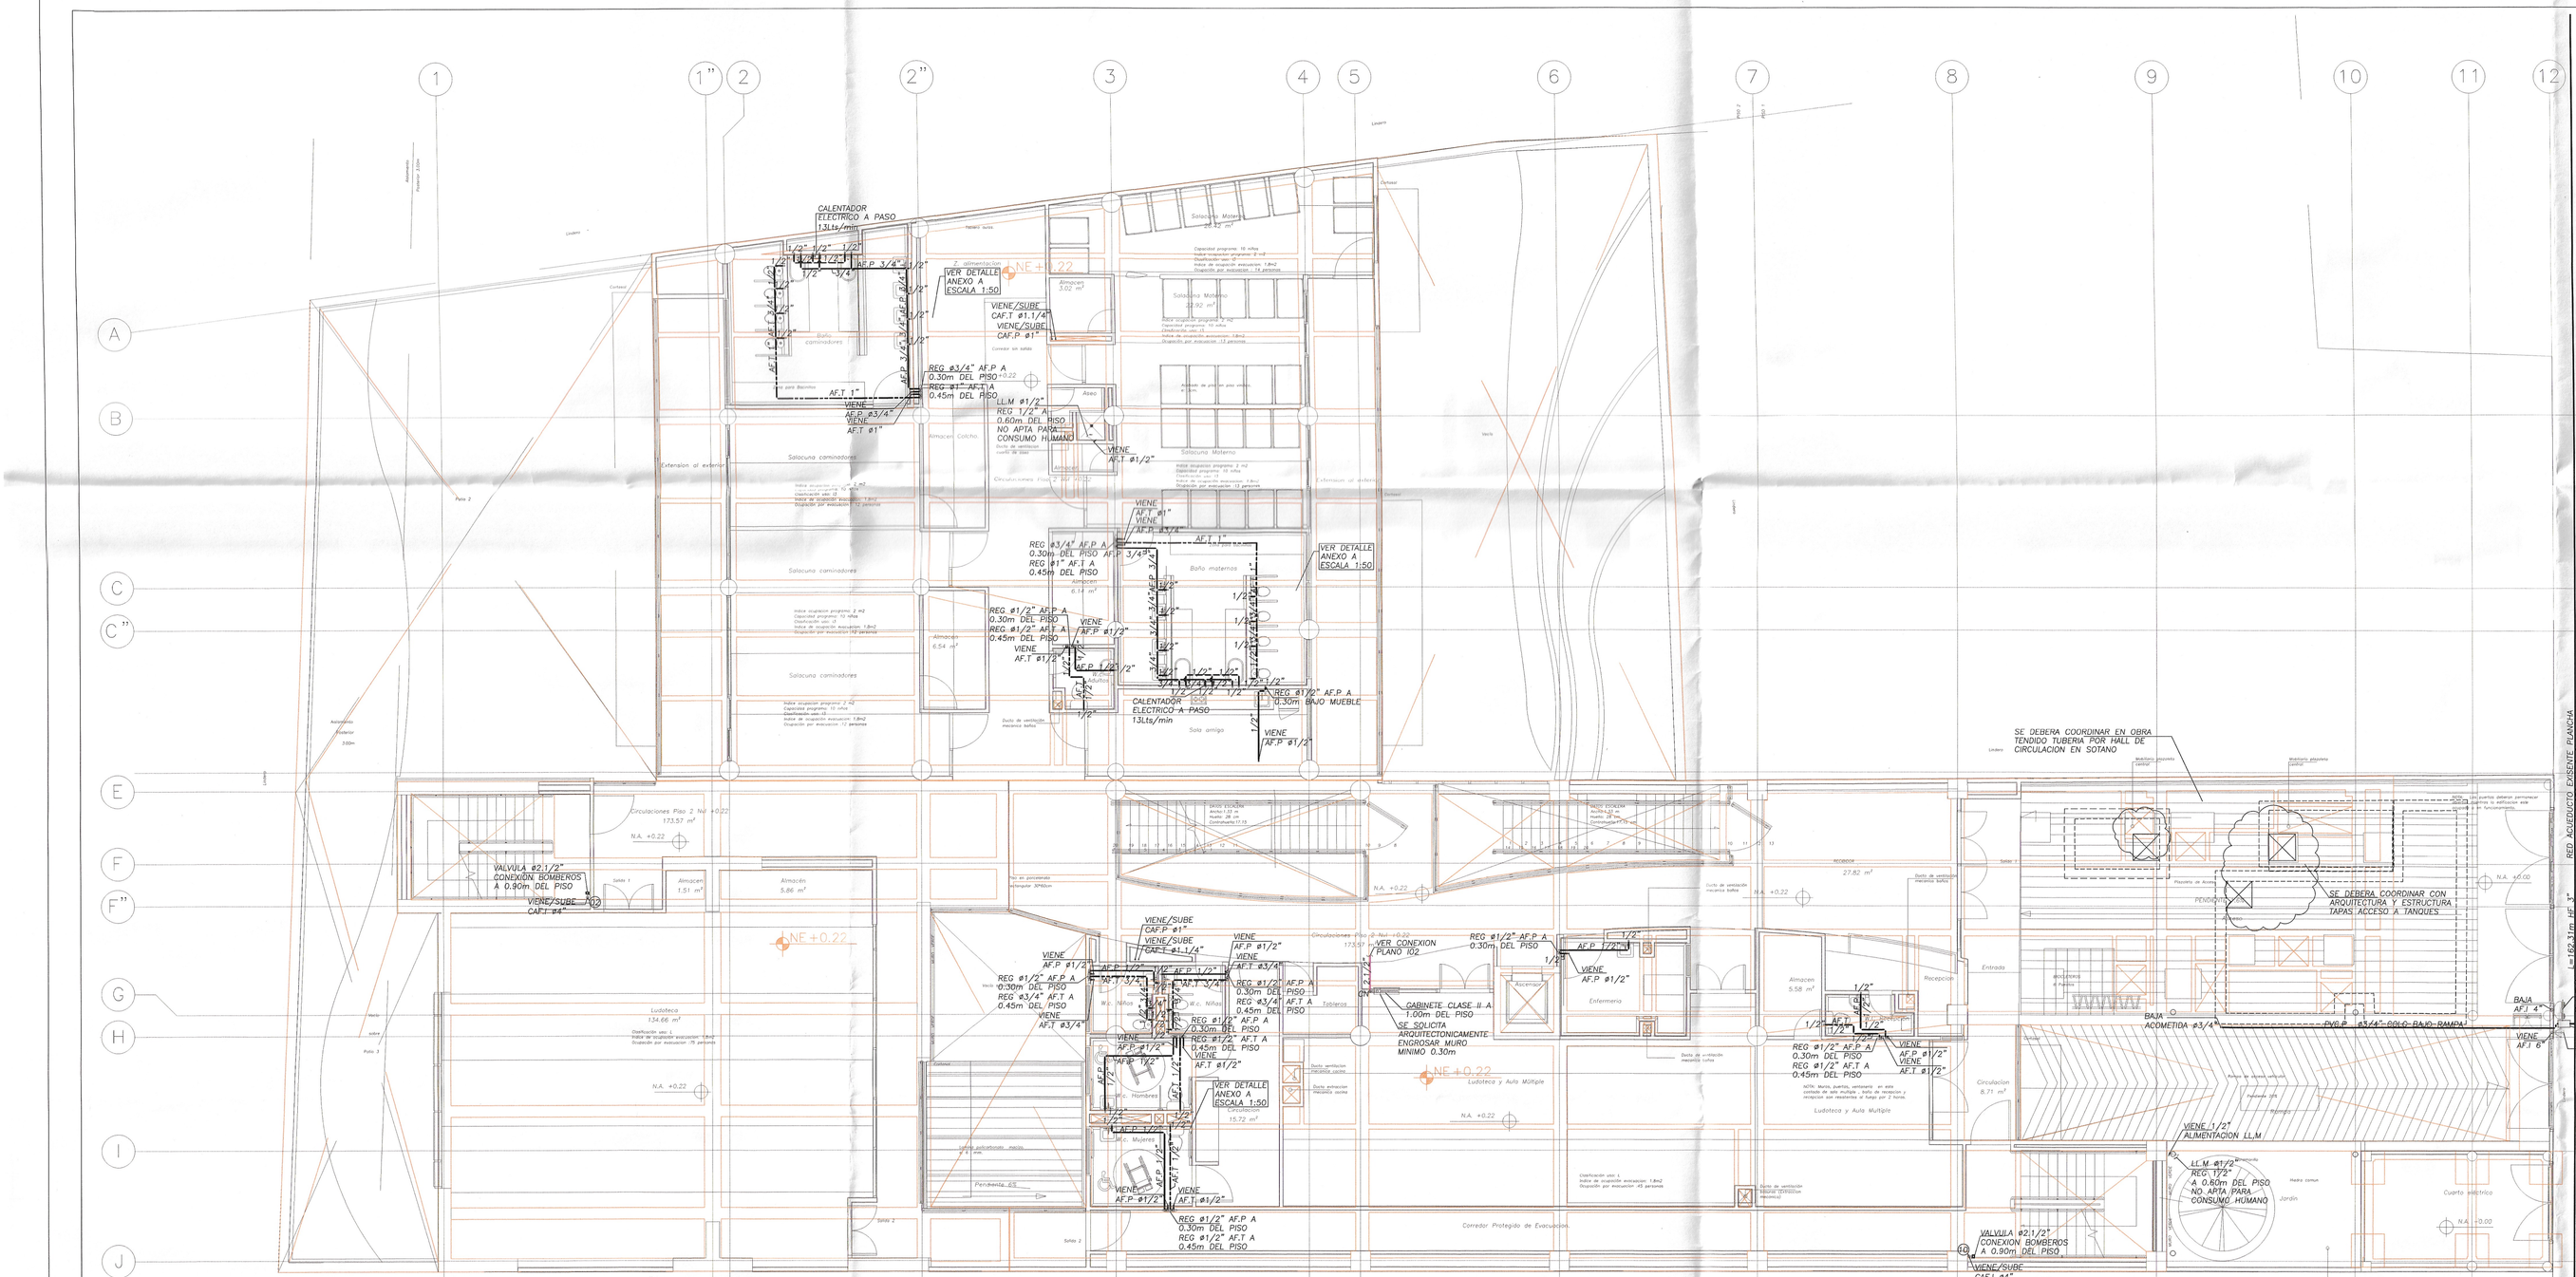
CALENTADOR ELECTRICO A PASO 13Lts/min
VER DETALLE ANEXO A ESCALA 1:50
VIENE/SUBE CAF.T #1.1/4"
VIENE/SUBE CAF.P. #1"
REG #3/4" AF.P. A 0.30m DEL PISO
REG #1" AF.T A 0.45m DEL PISO
LL.M #1/2" REG 1/2" A 0.60m DEL PISO NO APTA PARA CONSUMO HUMANO
VIENE AF.T #1/2"
REG #3/4" AF.P. A 0.30m DEL PISO
REG #1" AF.T A 0.45m DEL PISO
VIENE AF.T #1"
VIENE AF.P #1/2"
REG #1/2" AF.P. A 0.30m DEL PISO
REG #1/2" AF.T A 0.45m DEL PISO
VIENE AF.T #1/2"
CALENTADOR ELECTRICO A PASO 13Lts/min
REG #1/2" AF.P. A 0.30m BAJO MUEBLE
VIENE AF.P #1/2"
SE DEBERA COORDINAR EN OBRA TENDIDO TUBERIA POR HALL DE CIRCULACION EN SOTANO
VALVULA #2.1/2" CONEXION BOMBEROS A 0.90m DEL PISO
VIENE/SUBE CAF.T #4"
VIENE 1/2" ALIMENTACION LL.M
LL.M #1/2" REG. 1/2" A 0.60m DEL PISO NO APTA PARA CONSUMO HUMANO
SE DEBERA COORDINAR CON ARQUITECTURA Y ESTRUCTURA TAPAS ACCESO A TANQUES
BAJA ACOMETIDA #3/4"
SIAMESA NORMALIZADA POTENTE #4" A 0.90m DEL PISO
MEDIDOR TOTALIZADOR #3/4" CABEZAL PRUERA A 0.90m DEL PISO
VIENE AF.T 6"
RED ACUEDUCTO EXISTENTE 6" PVC
Circulaciones Piso 2 Nvl +0.22
Almacen 13.57 m²
Almacen 5.66 m²
Almacen 1.51 m²
Lactancia 134.66 m²
Almacen 6.54 m²
Salacuna caminadores
Baño caminadores
Baño maternos
Almacen 6.14 m²
Almacen 3.02 m²
Z. alimentacion
Corredor sin salida
Aseo
Almacen Colcho.
Ducto de ventilacion cuarto de aseo
Circulaciones Piso 2 Nvl +0.22
Circulaciones Piso 1 Nvl +0.22
Almacen 27.82 m²
Almacen 5.58 m²
Recepcion
Enfermeria
Ludoteca y Aula Multiple 15.72 m²
Ludoteca y Aula Multiple 8.71 m²
Circulacion 8.71 m²
Corredor Protegido de Evacuacion
Hall Materno
Hall Horizontal
Hall Materno
Porteria 4.5
Cuarto electrico
Jardin
Pedro corso
Vacio sobre Jardin
Vacio sobre Jardin
Escalera Metalica
Escalera Metalica
Escalera Metalica