



NOMBRE DE PROYECTO
JARDIN INFANTIL LAS CRUCES


DEPARTAMENTO
BOGOTÁ D.C. - SANTAFE

DIRECCIÓN
Cra 7 # 1 - 57 - Las Cruces

USO
Dotacional/Equipamiento Colectivo de Bienestar Social - C.D.I. Escala Zonal

CONTRATO No. 7832

REALIZAR LAS OBRAS TENDIENTES PARA LA ATENCIÓN DEL PROYECTO DE BIENESTAR SOCIAL EN EL MARCO DEL PROGRAMA DE OBRAS DE BIENESTAR SOCIAL DEL MUNICIPIO DE BOGOTÁ D.C. EN EL SECTOR DE LAS CRUCES DE LA CIUDAD DE BOGOTÁ D.C.

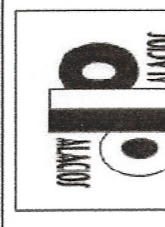

CONTRATISTA CONSULTORIA

GUSTAVO PARRALES BARRIBANO
M.A.T. No. 18589 de Contratación

DIRECTORA DE CONSULTORIA

MARCELA GONZALEZ
M.A.T. No. 18589 de Contratación

DISEÑO ELECTRICO













INGENIERO MARCELO PORTILLO
M.A.T. No. 2522318 del ICB

DIRECCIÓN DE INTERVENCIÓN

ARTO TECNICO DE INTERVENCIÓN
M.A.T. No. 18589 de Contratación

LOCALIZACIÓN

INGENIERO EN SISTEMAS DE TELECOMUNICACIONES
M.A.T. No. 18589 de Contratación

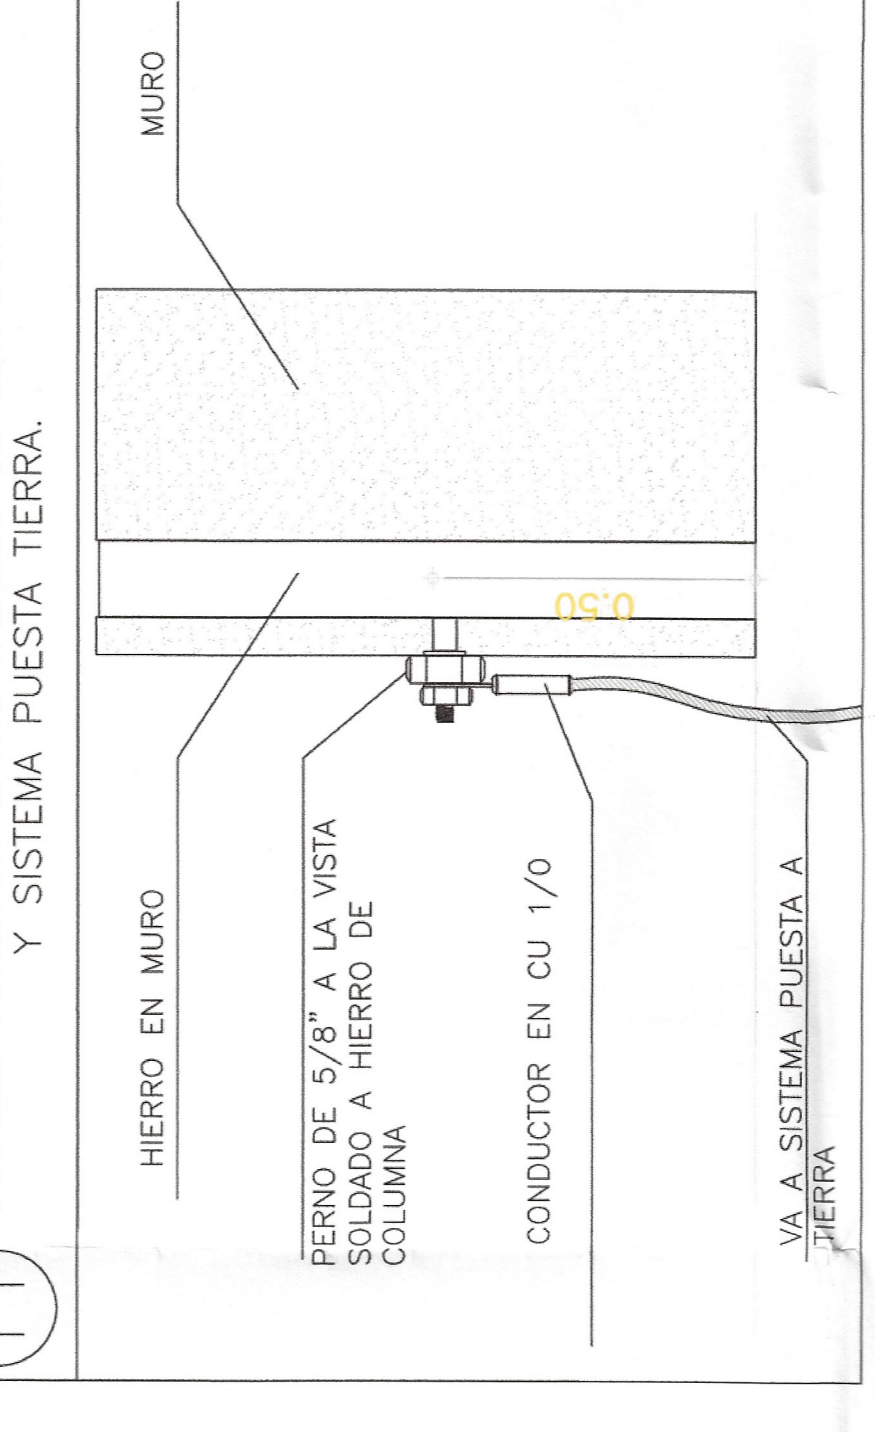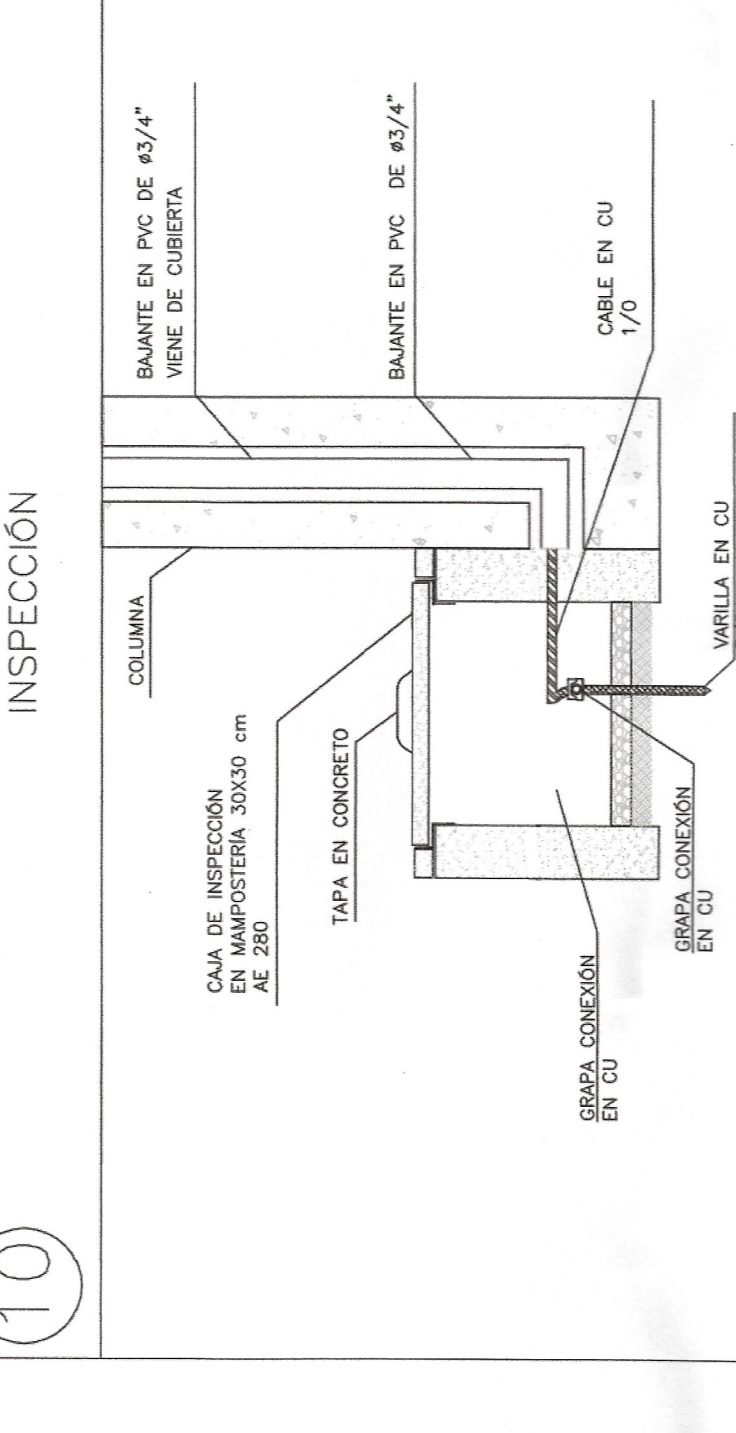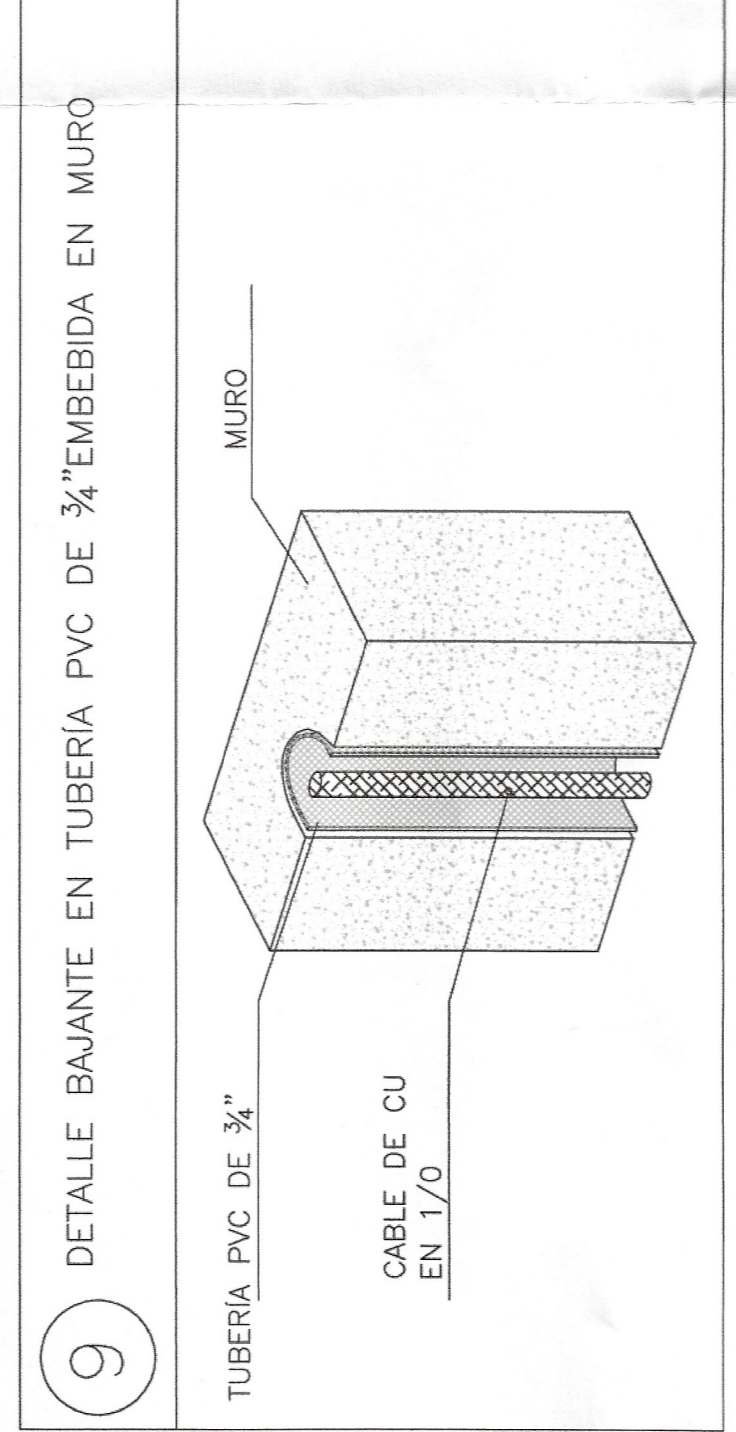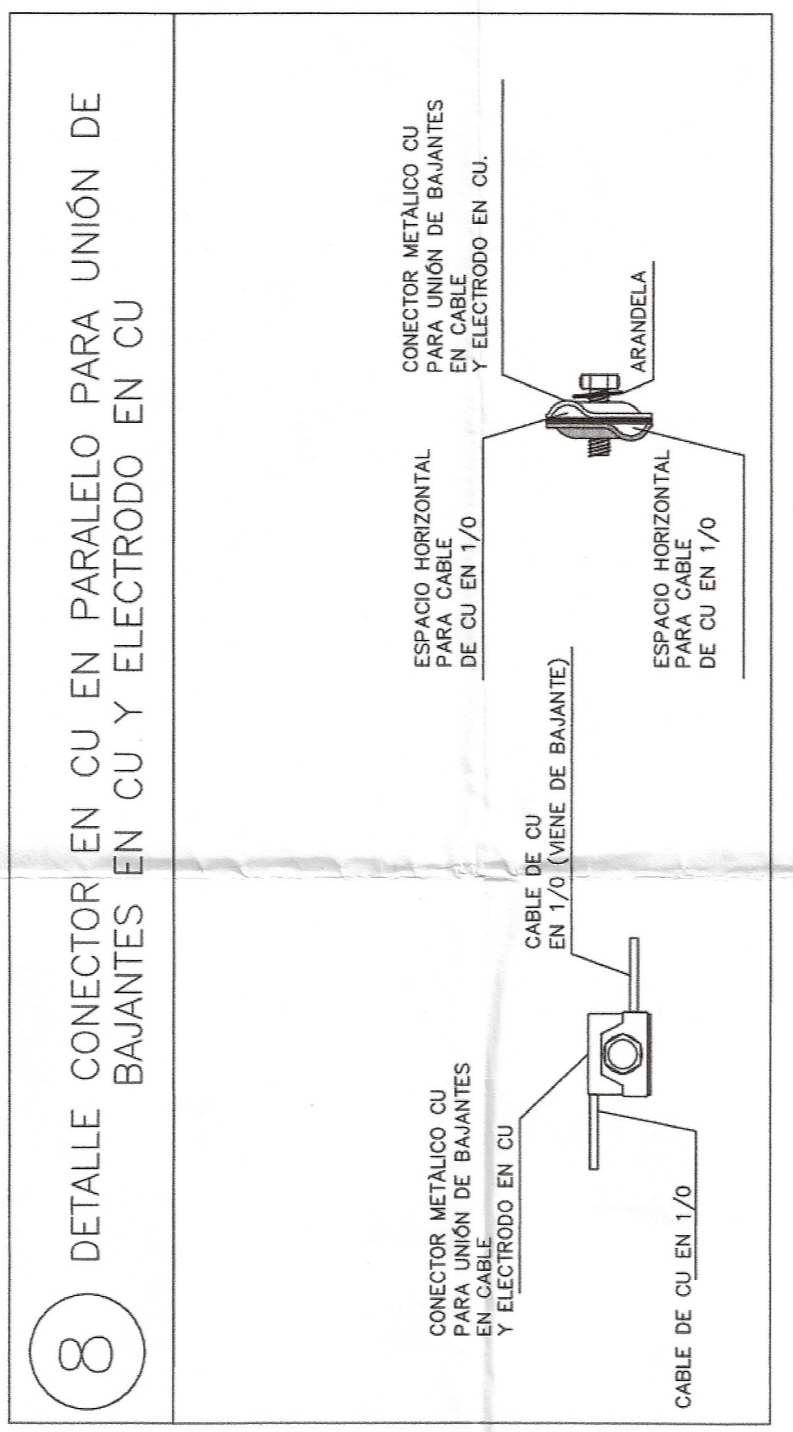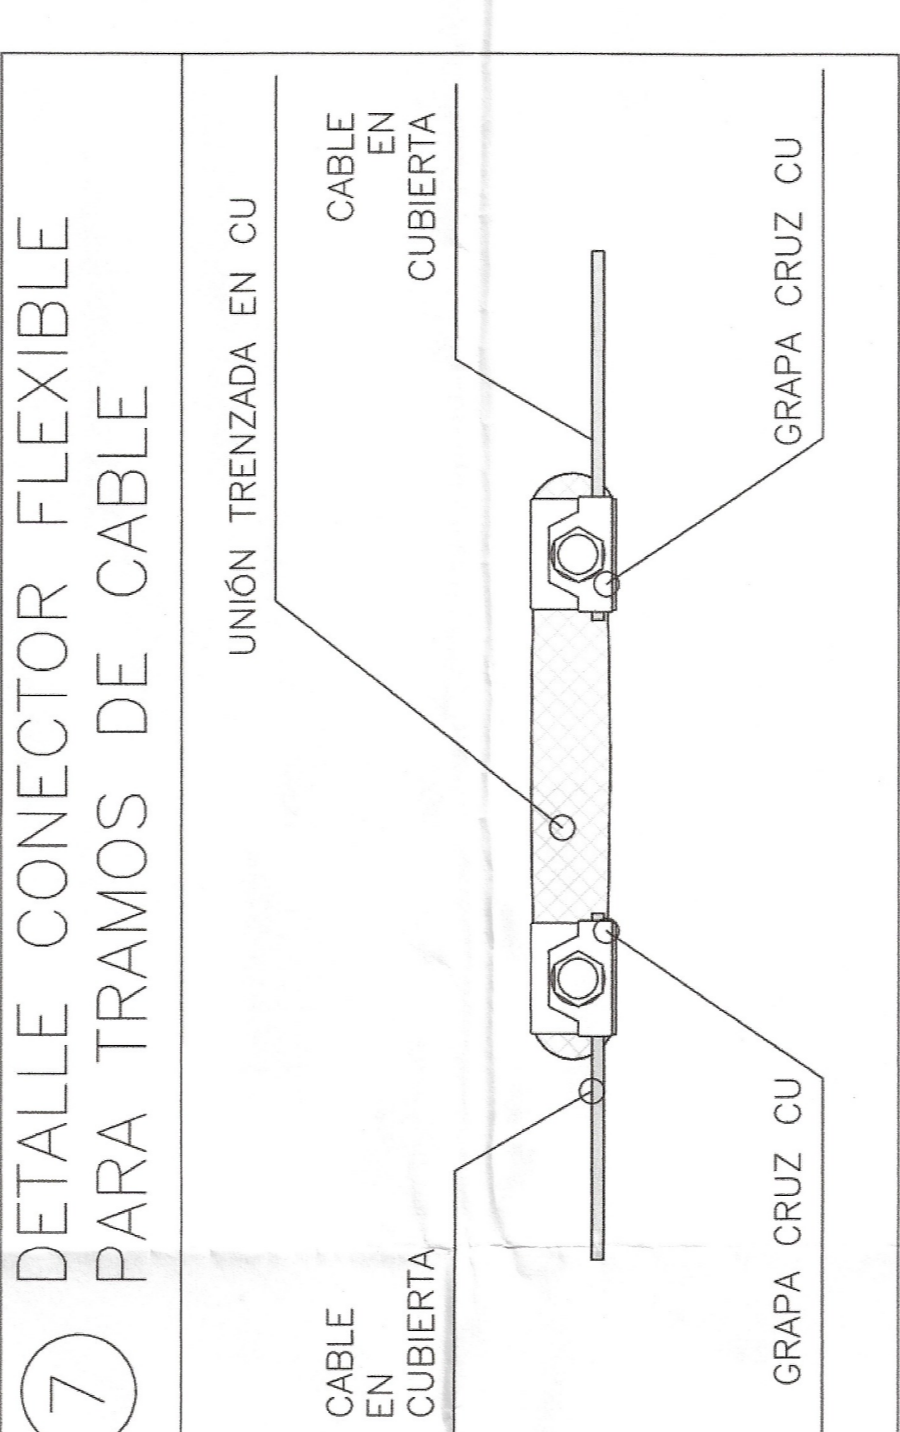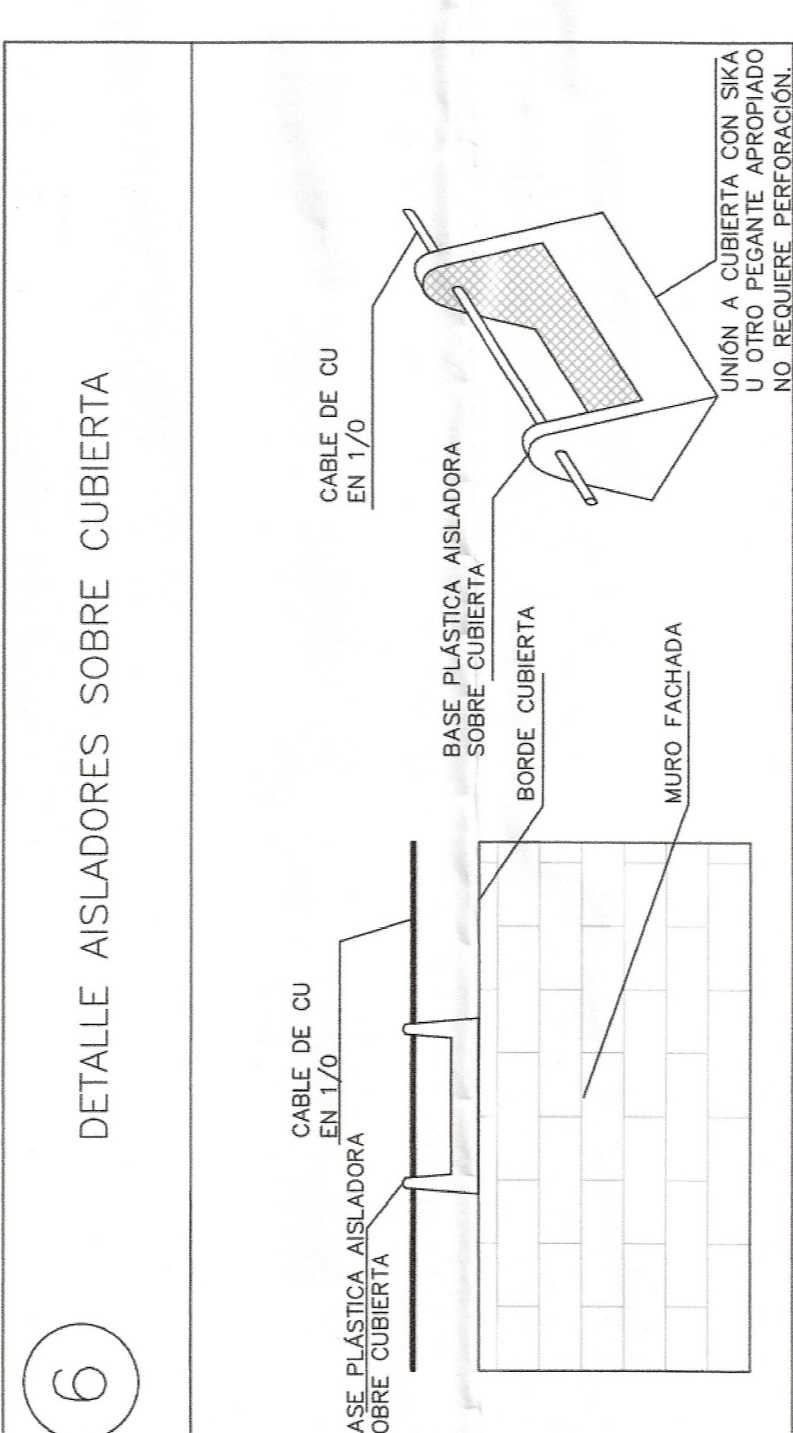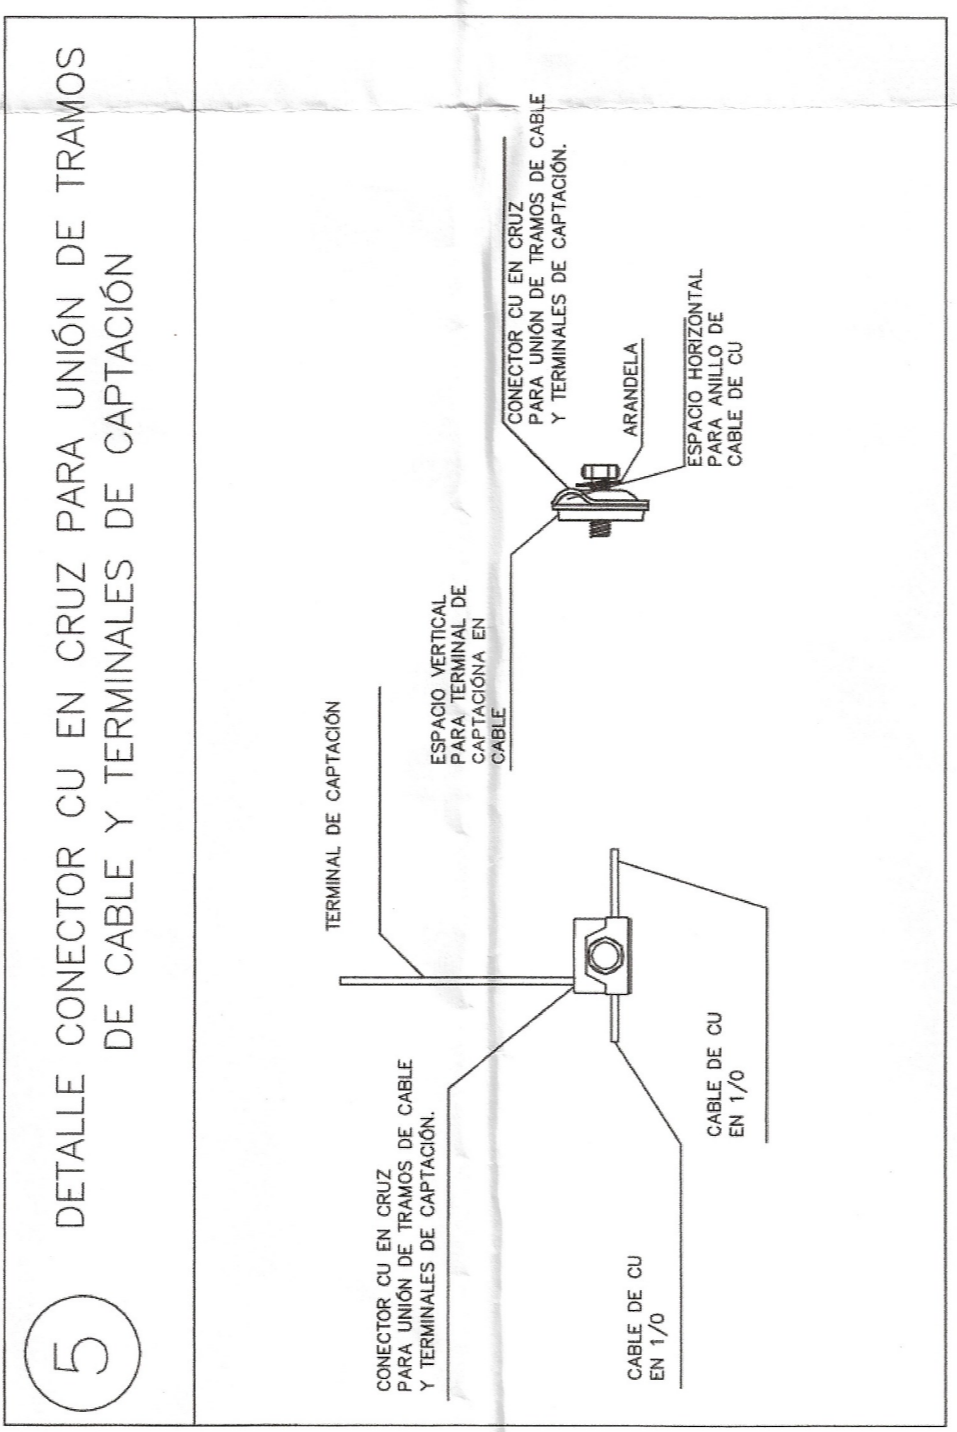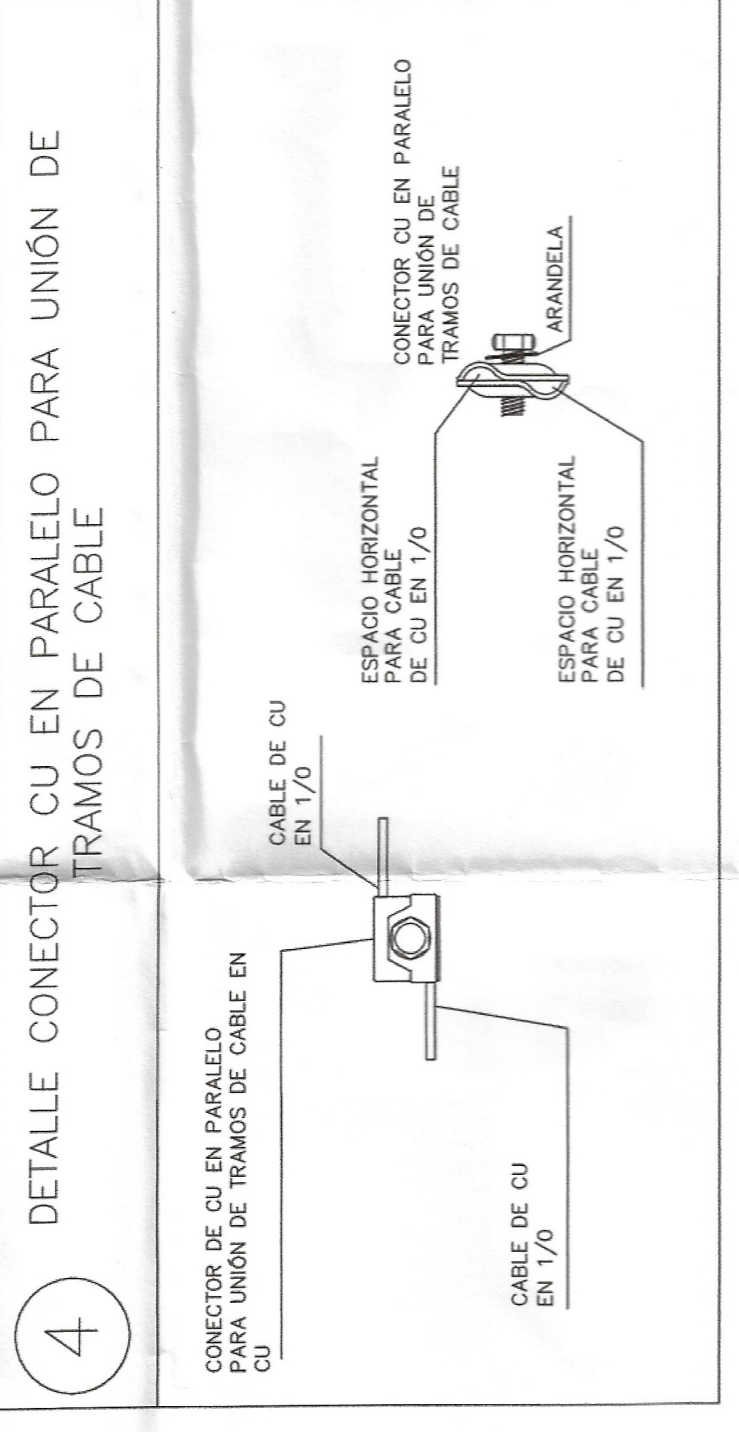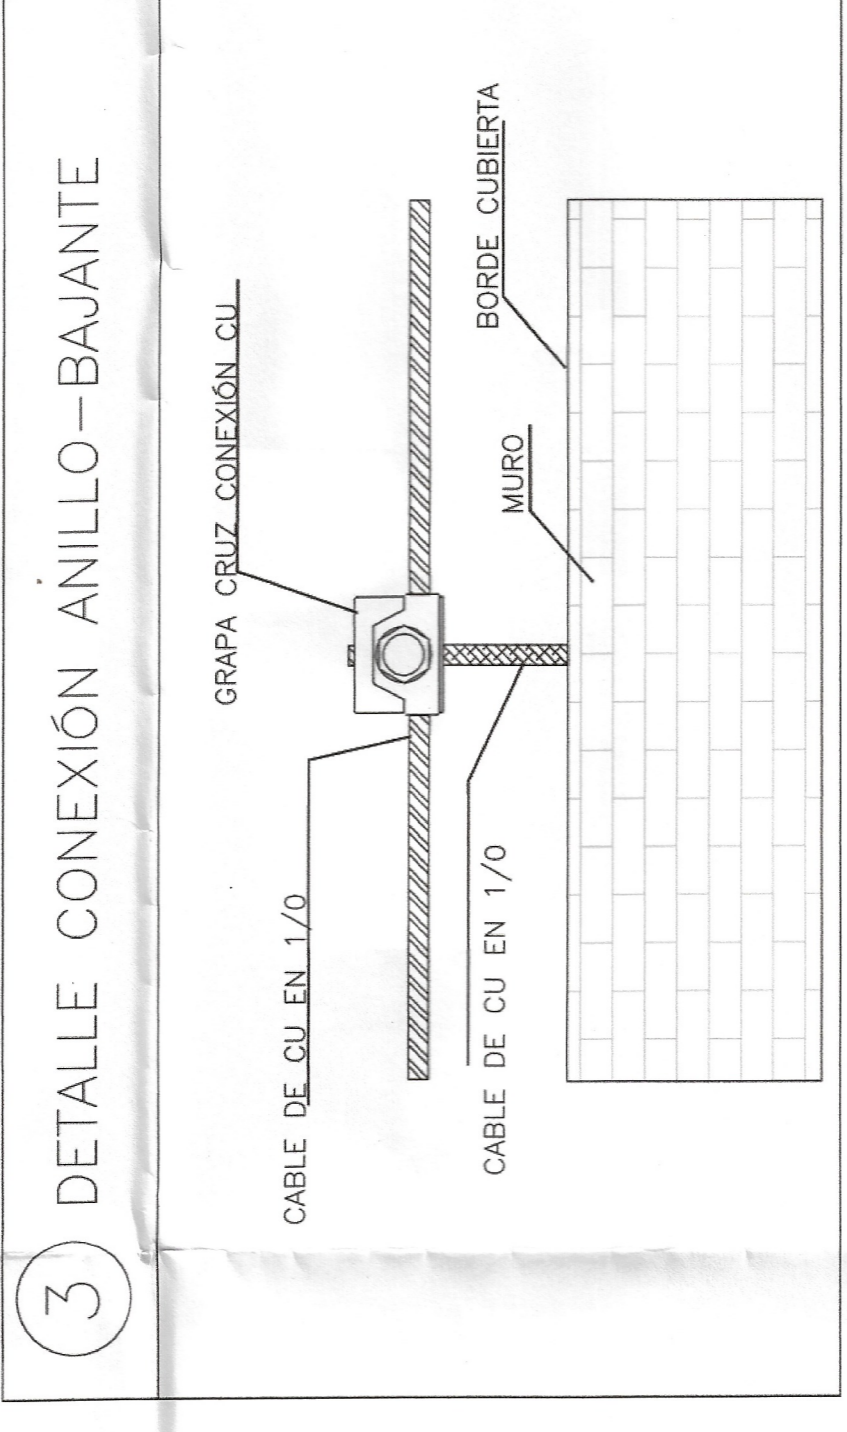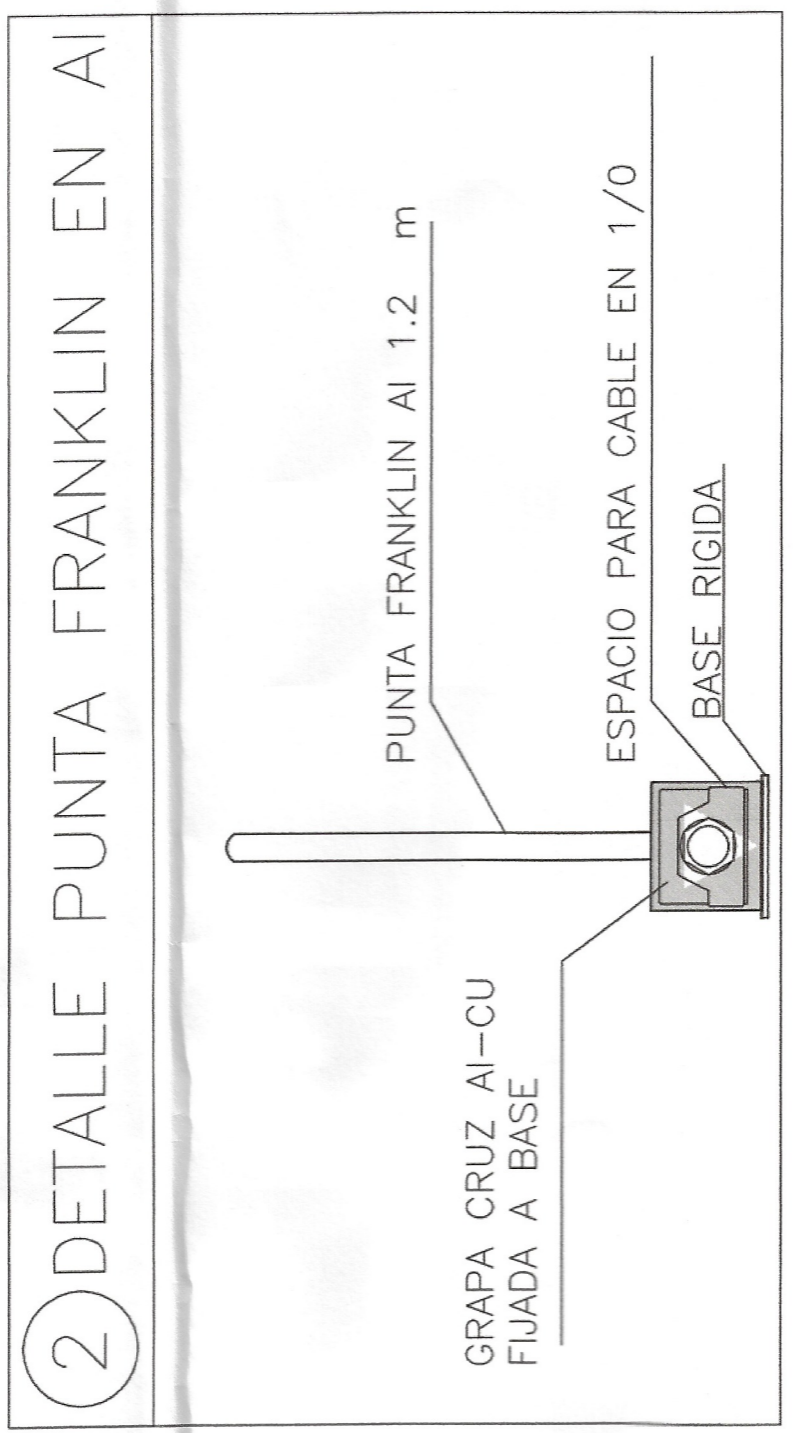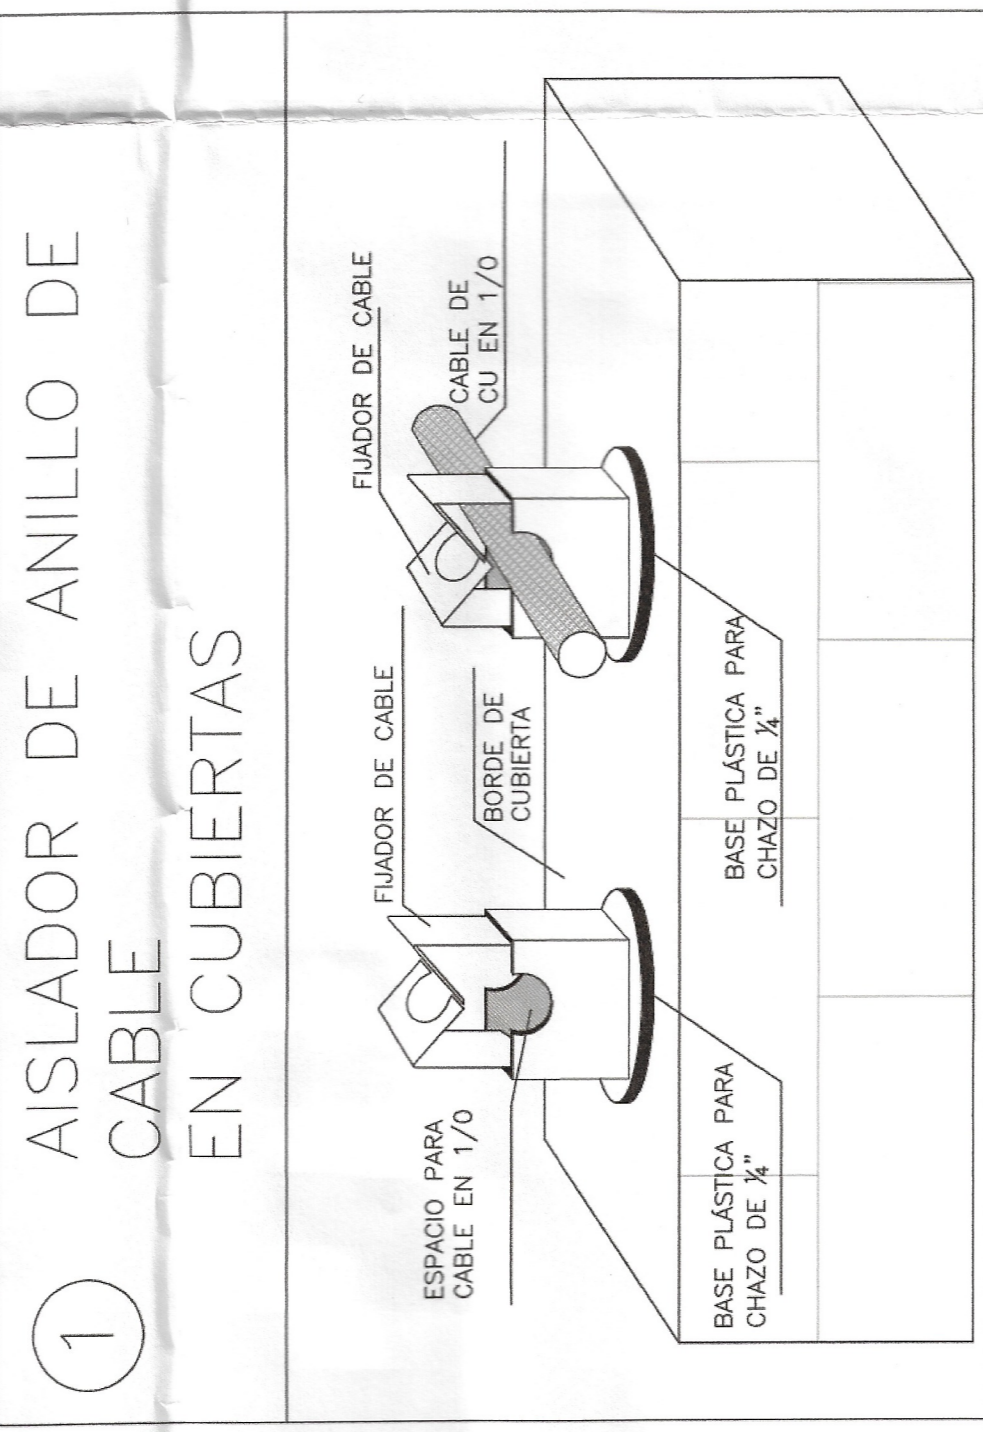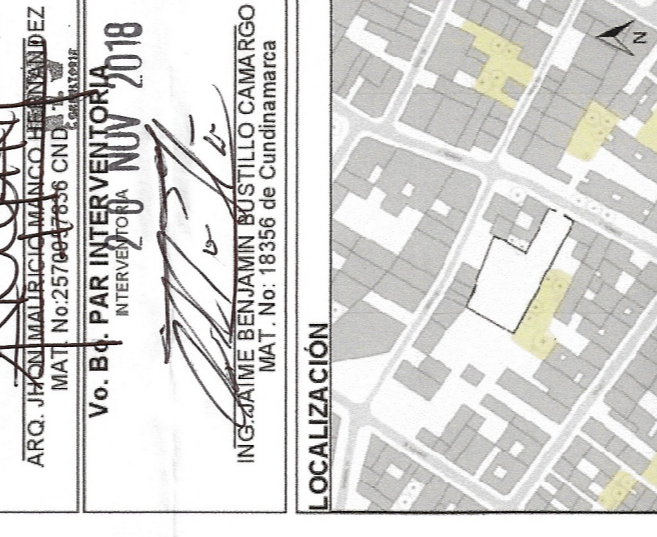

NOTA:

- SE DEBEN EQUIPOTENCIALIZAR TODAS LAS PARTES METÁLICAS DE LA ESTRUCTURA.
- TODOS LOS MATERIALES DEBEN CONTAR CON CERTIFICACIÓN RETIE.
- TODO EL SISTEMA DE PUESTA A TIERRA ESTA DISEÑADO EN CU.

CONTIENE
DETALLES CONSTRUCTIVOS SISTEMA DE PUESTA A TIERRA Y APANTALLAMIENTO.

NOMBRE DEL ARCHIVO
M.T. SPT JARDIN INFANTIL

ESCALA
SIN ESCALA

FECHA
Noviembre 2018

PLANO No.
EL-JI-SPT-02

DE
EL-JI-SPT-05